แผนผังที่ตั้งโครงการ ก่อสร้างถนนคอนกรีตเสริมเหล็กบ้านทองสวัสดิ์ หมู่ที่ 9

- ผิวจราจรกว้าง 4.00 เมตร ยาว 127 เมตร หนา 0.15 เมตร หรือมีพื้นที่ไม่น้อยกว่า 508 ตารางเมตร
  งานลงลูกรังไหล่ทางข้างละ 0.50 เมตร พร้อมวางท่อระบายน้ำ คสล.ขนาด ø 0.30 x 1.00 ม. จำนวน 6 ท่อน
- งานติดตั้งป้ายโครงการ จำนวน 1 ป้าย

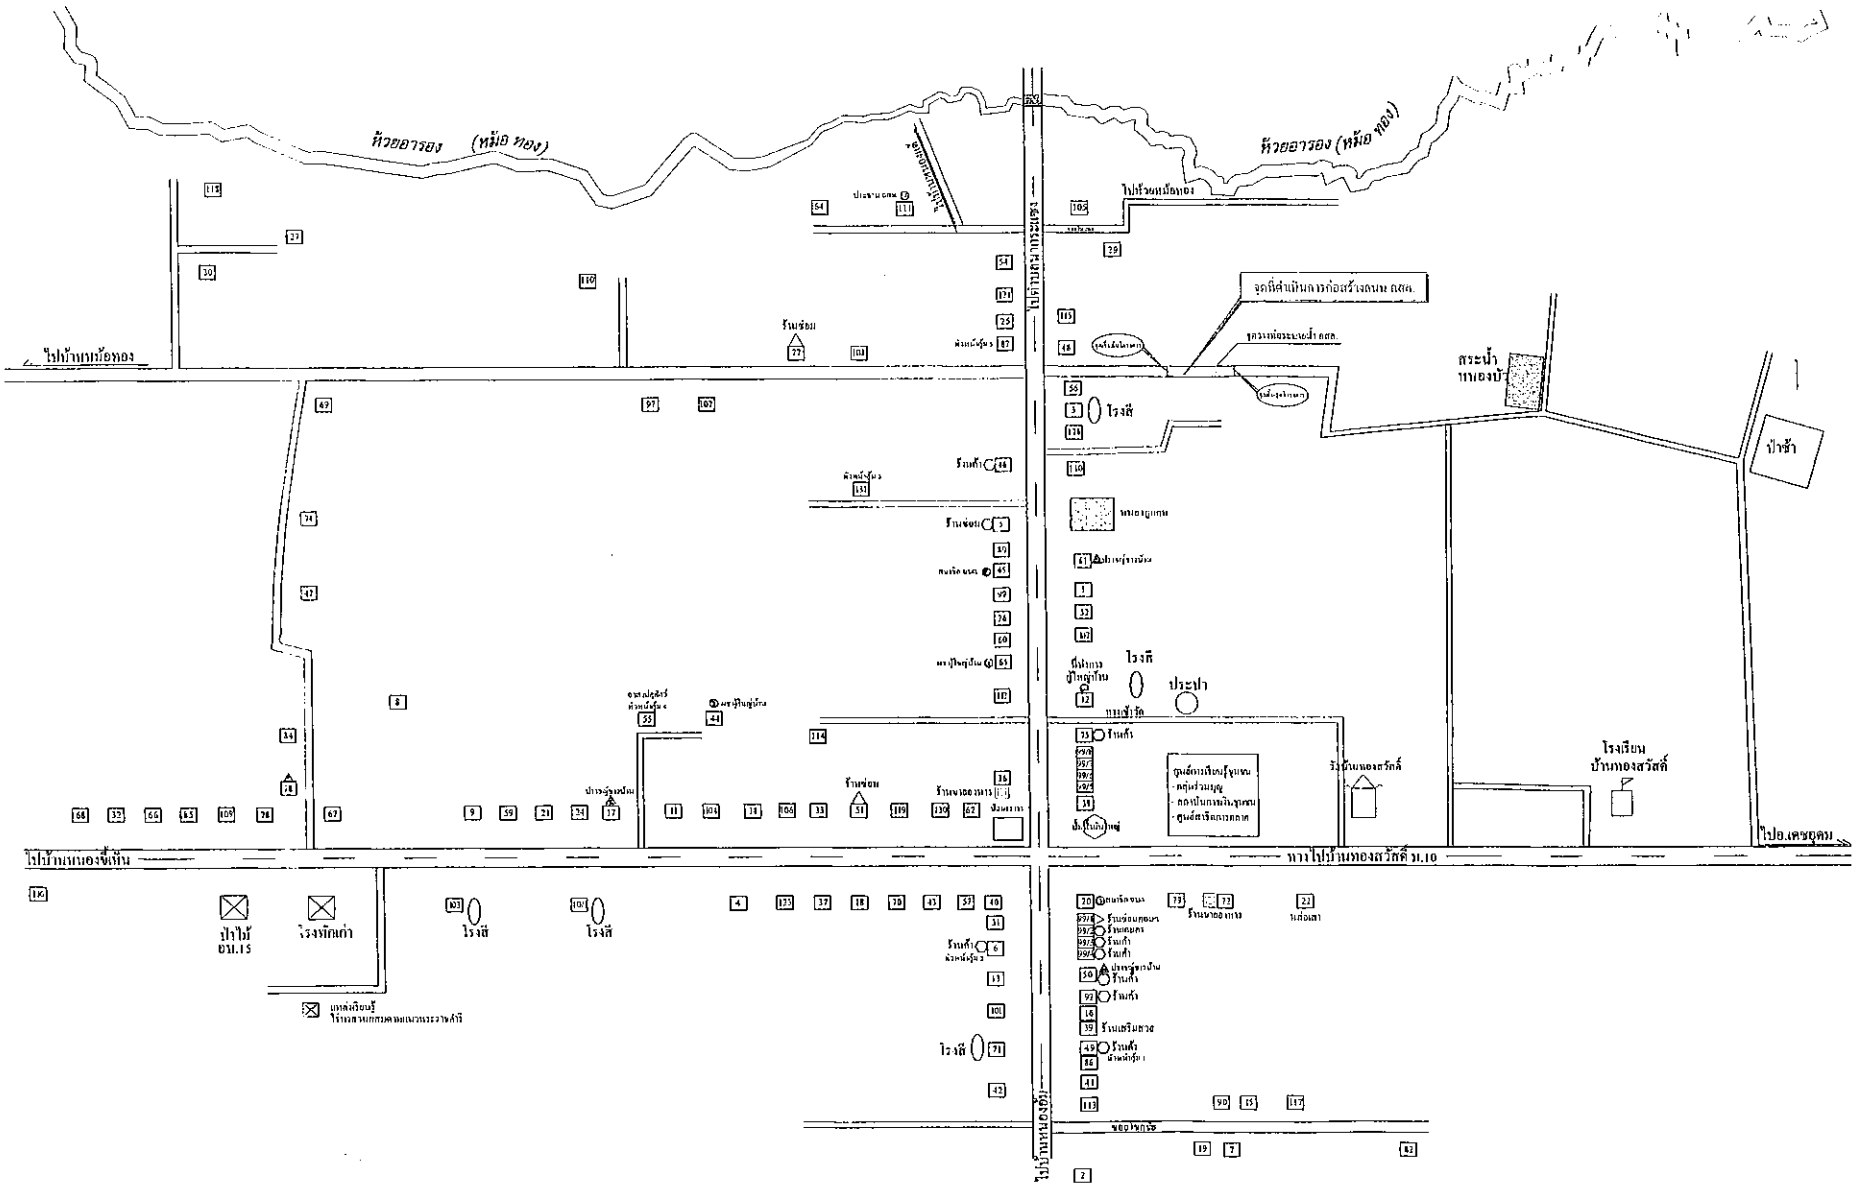

องค์การบริหารส่วนตำบลทองอ้น อ.ศรีอุดม จ.อุบลราชธานี

โครงการ

ก่อสร้างถนนคอนกรีตเสริมเหล็ก บ้านทองสวัสดิ์ หมู่ที่ 9

ขนาด/ปริมาณงาน

- ผิวจราจรกว้าง 4.00 ม. ระยะทางยาวรวม 127 ม. หนาเฉลี่ย 0.15 ม. หรือมีพื้นที่ไม่น้อยกว่า 508 ตร.ม. ลูกรังไหล่ทางข้างละ 0.50 ม. พร้อมวางระบายน้ำ คสล. ขนาด ø 0.30 x 1.00 ม. จำนวน 6 ท่อน
- งานติดตั้งป้ายโครงการ จำนวน 1 ป้าย

สถานที่

บ้านทองสวัสดิ์ หมู่ที่ 9 ตำบลทองอ้น อำเภอศรีสุข จังหวัดอุบลราชธานี

เขียนแบบ

นายอัจฉริยา วงศ์โสภา
ผู้ช่วยช่างโยธา

ตรวจแบบ

นางระพีพร หลงทอง
ผู้อำนวยการ กองช่าง

เห็นชอบ

นางราเชี ประพาน
ปลัด อบต.หนองอ้น

อนุมัติ

นายประเวชรู เชี่ยวชาญวัฒน์
นายก อบต.หนองอ้น

หมายเหตุ

แผนผังที่ตั้งโครงการ

วันเดือนปี	
ผังหลักที่	แผ่นที่