แผนผังที่ตั้งโครงการปรับปรุงซ่อมแซมรางระบายน้ำ คสล.พร้อมฝาปิด คสล.บ้านหนองอ้ม หมู่ที่ 1

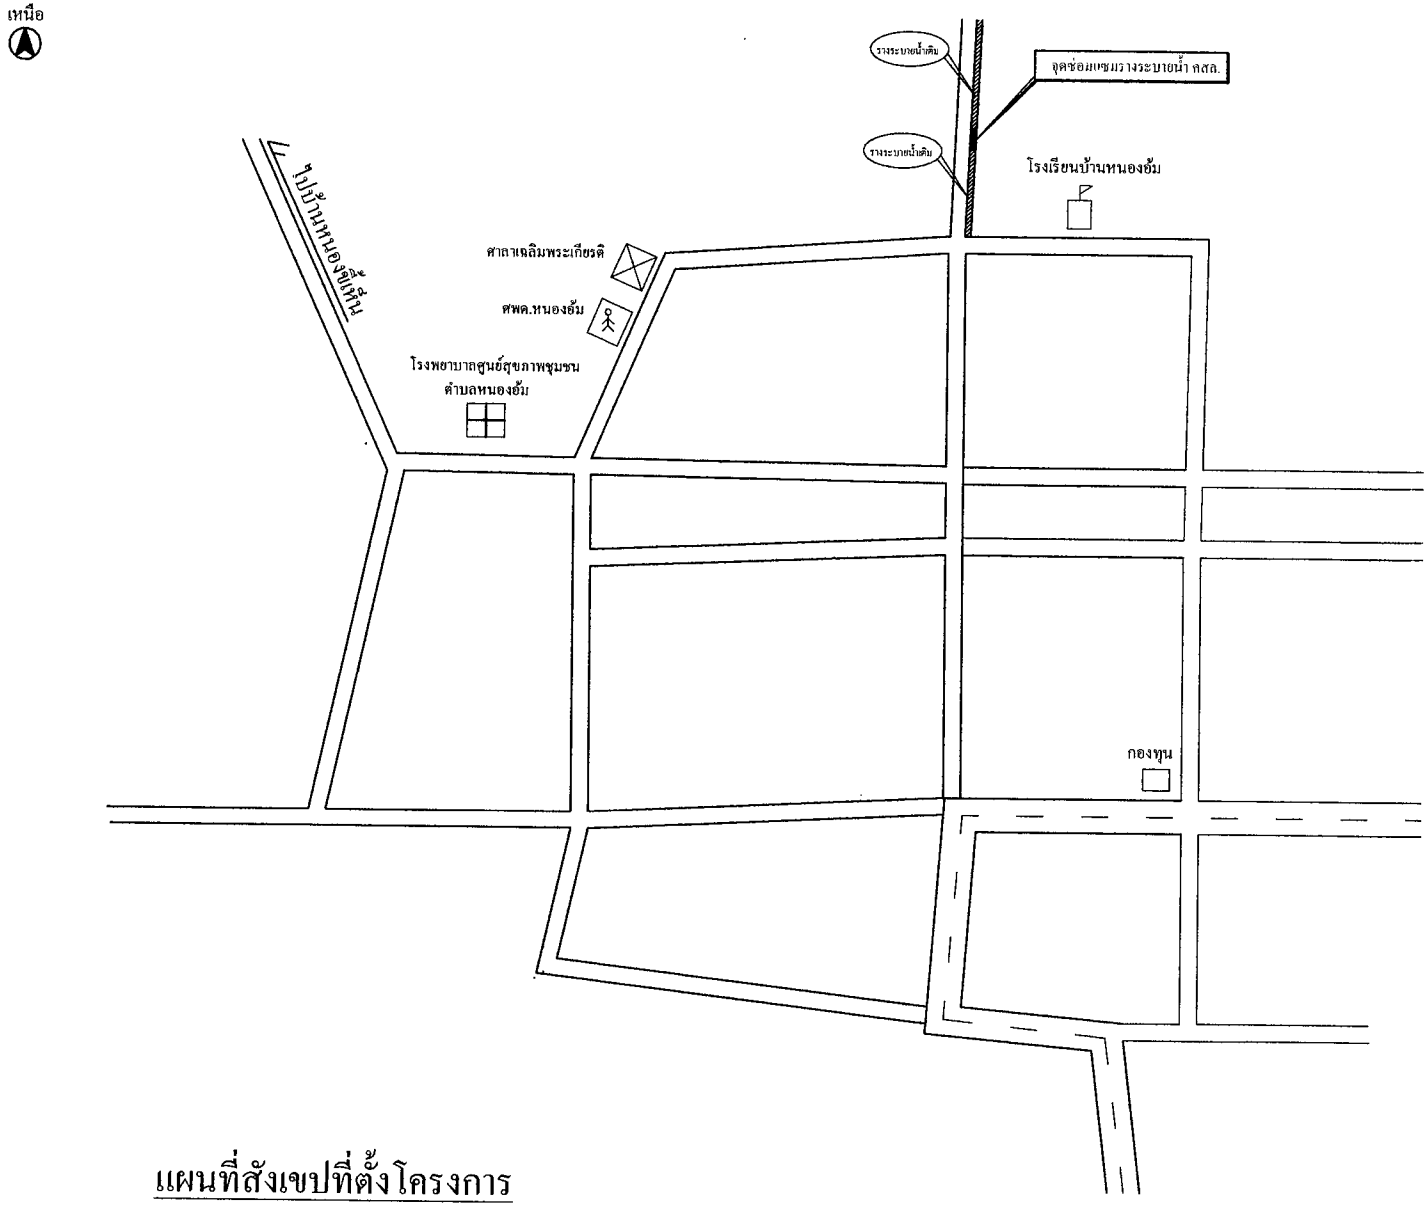

แผนที่สังเขปที่ตั้งโครงการ

องค์การบริหารส่วนตำบลหนองอ้ม อำเภอกุ่งศรีอุดม จ.อุบลราชธานี

โครงการ

ปรับปรุงซ่อมแซมรางระบายน้ำ คสล. พร้อมฝาปิด คสล.บ้านหนองอ้ม ม.1

ขนาด/ปริมาณงาน

- ขนาดช่องรางกว้าง 0.40 เมตร ลึก 0.40 เมตร ความยาว 24 เมตร

สถานที่

บ้านหนองอ้ม หมู่ที่ 1 ตำบลหนองอ้ม อำเภอกุ่งศรีอุดม จังหวัดอุบลราชธานี

เขียนแบบ

(นายอัคณี วงศ์โสภา)
ผู้ช่วยนายช่างโยธา

ตรวจแบบ

(นางระพีพร หลาทอง)
ผู้อำนวยการ กองช่าง

เห็นชอบ

นางราตรี ประทาน
ปลัด อบต.หนองอ้ม

อนุมัติ

นายอมรศาสตร์ กุลมาตย์
นายก อบต.หนองอ้ม

แบบแสดง

แผนที่สังเขปที่ตั้งโครงการ

วัน/เดือน/ปี	
แบบเลขที่	แผ่นที่