ผังบริเวณโครงการซ่อมแซมปรับปรุงภูมิทัศน์ศูนย์พัฒนาเด็กเล็กทั้งภายในและภายนอกศูนย์ (ศพด.บ้านหนองอ้ม)

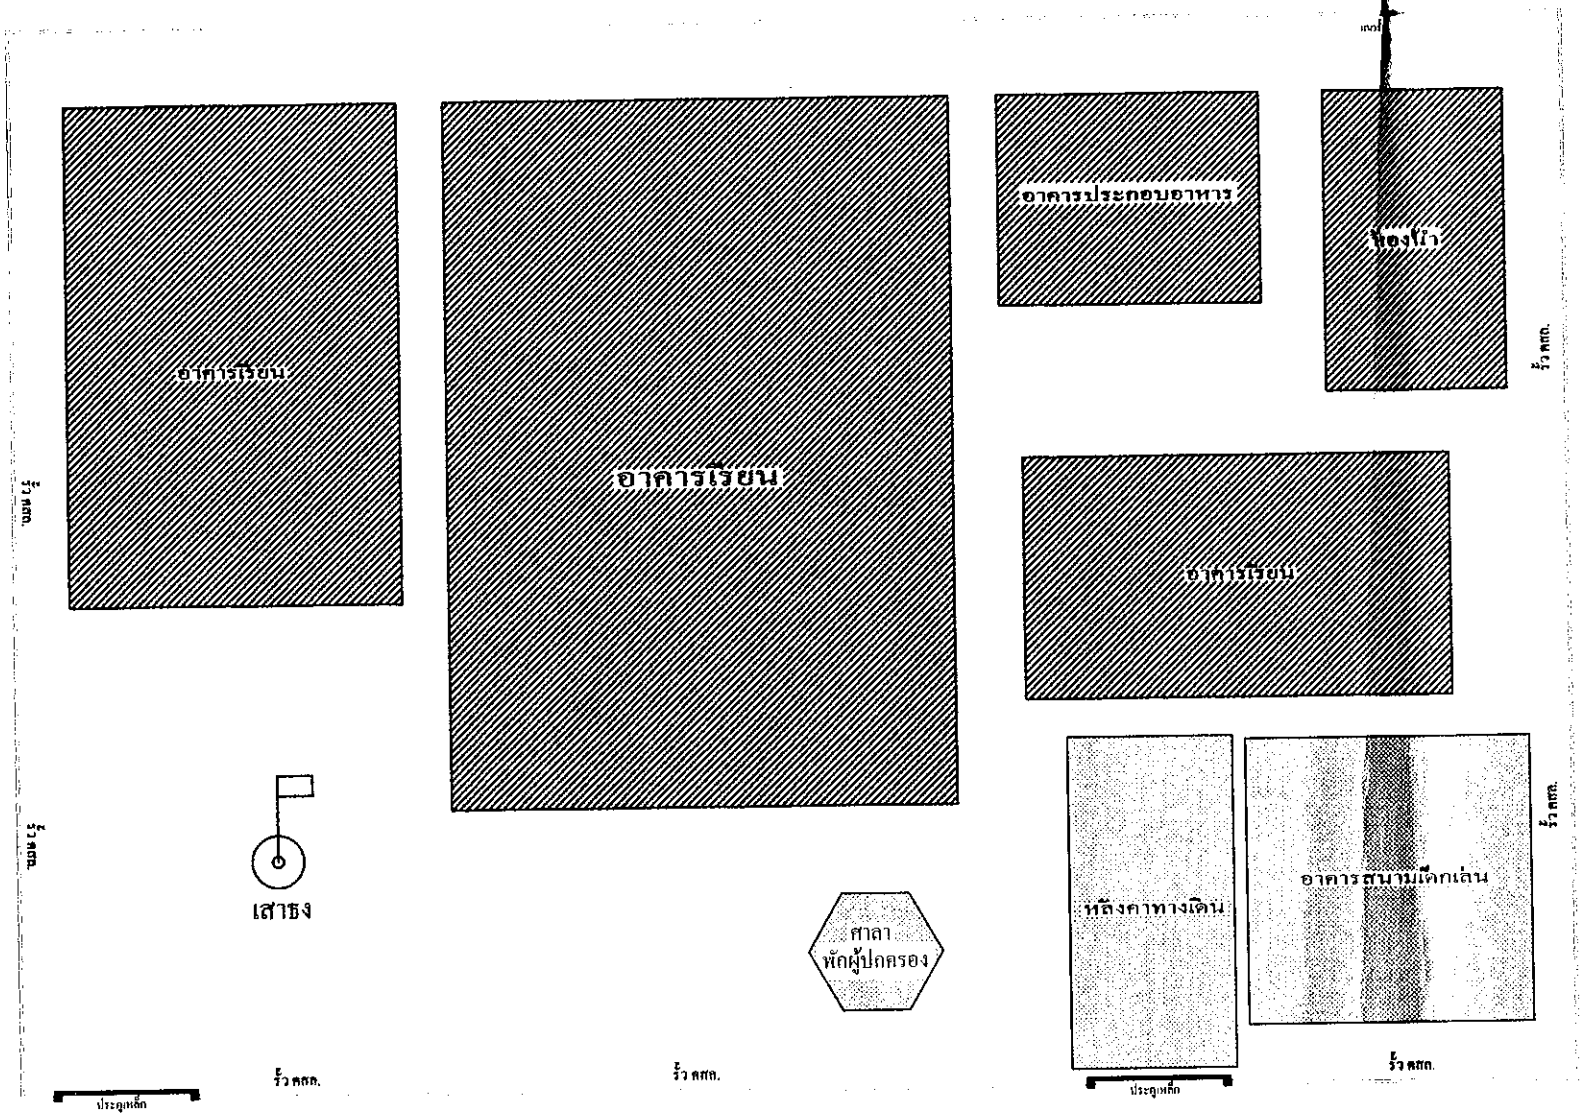

รายการประกอบแบบ

- งานซ่อมแซมหลังคาศาลาพักผู้ปกครอง
- งานทาสีรั้วคอนกรีตเสริมเหล็ก
- งานทาสีโครงหลังคาทางเดิน
- งานทาสีโครงหลังคาสนามเด็กเล่น
- งานทาสีเครื่องเล่นภายในสนามเด็กเล่น
- งานทาสีรั้วเหล็กรอบสนามเด็กเล่น
- งานทาสีชุดประตูเหล็กจำนวน 2 ชุด

องค์การบริหารส่วนตำบลหนองอ้ม อ.ศรีสุดา จ.ยโสธร

โครงการ

ซ่อมแซมปรับปรุงภูมิทัศน์ศูนย์พัฒนาเด็กเล็กทั้งภายในและภายนอกศูนย์ (ศพด.บ้านหนองอ้ม)

ขนาดปริมาณงาน

- งานซ่อมแซมหลังคาศาลาพักผู้ปกครอง
- งานทาสีรั้วคอนกรีตเสริมเหล็ก
- งานทาสีโครงหลังคาทางเดิน
- งานทาสีโครงหลังคาสนามเด็กเล่น
- งานทาสีเครื่องเล่นภายในสนามเด็กเล่น
- งานทาสีรั้วเหล็กรอบสนามเด็กเล่น
- งานทาสีชุดประตูเหล็กจำนวน 2 ชุด

สถานที่

ศูนย์พัฒนาเด็กเล็กบ้านหนองอ้ม
สังกัดองค์การบริหารส่วนตำบลหนองอ้ม อ.ศรีสุดา จ.ยโสธร

เขียนแบบ

(นายอัครพี วงศ์ไสยา)
ผู้ช่วยนายช่างโยธา

ตรวจแบบ

(นางระพีพร หลาทอง)
ผู้อำนวยการกองช่าง

เห็นชอบ

นางราตรี ประทาน
ปลัด อบต.หนองอ้ม

อนุมัติ

นายอนรสาสตร์ กุลมาตย์
นายก อบต.หนองอ้ม

แบบแสดง

แผนผังโครงการ

วัน/เดือน/ปี	
แบบเลขที่	แผ่นที่