ประกาศองค์การบริหารส่วนตำบลหนองอ้ม

เรื่อง ประชาสัมพันธ์การเปิดเผยราคากลางและการคำนวณราคากลางการจัดซื้อจัดจ้าง

ด้วยพระราชบัญญัติประกอบรัฐธรรมนูญว่าด้วยการป้องกันและปราบปรามการทุจริต พ.ศ.๒๕๔๒ แก้ไขเพิ่มเติม (ฉบับที่ ๒) พ.ศ.๒๕๕๔ มาตรา ๑๐๓/๗ ได้บัญญัติให้หน่วยงานของรัฐต้องดำเนินการจัดทำข้อมูลรายละเอียดค่าใช้จ่ายเกี่ยวกับการจัดซื้อจัดจ้าง โดยเฉพาะเรื่องราคากลางและคำนวณราคากลางไว้ในระบบข้อมูลอิเล็กทรอนิกส์ ในการจัดซื้อจัดจ้าง ๗ ประเภท ไม่ว่าการจัดซื้อจัดจ้างของหน่วยงานของรัฐดังกล่าวจะเป็นการจัดซื้อจัดจ้างด้วยเงินงบประมาณเงินกู้ เงินช่วยเหลือ เงินรายได้ หรือเงินอื่นใดของหน่วยงานของรัฐก็ตาม เพื่อให้ประชาชนสามารถเข้าตรวจดูได้ และองค์การบริหารส่วนตำบลหนองอ้ม จึงขอประชาสัมพันธ์การเปิดเผยราคากลางและการคำนวณราคากลางการจัดซื้อจัดจ้างในงานจ้างก่อสร้าง ดังนี้

<u>ตารางแสดงวงเงินงบประมาณที่ได้รับและรายละเอียดค่าใช้จ่ายในการจ้างก่อสร้าง</u>

๑. ชื่อโครงการขยายถนนลูกรัง บ้านทองสวัสดิ์ หมู่ที่ ๙ ตำบลหนองอ้ม อำเภอทุ่งศรีอุดม - บ้านหม้อทอง ตำบลนากระแซง อำเภอเดชอุดม จังหวัดอุบลราชธานี หน่วยงานเจ้าของโครงการ องค์การบริหารส่วนตำบลหนองอ้ม

๒. วงเงินงบประมาณที่ได้รับจัดสรร ๕๐๐,๐๐๐.- บาท (ห้าแสนบาทถ้วน)

๓. ลักษณะงาน โดยสังเขป โครงการขยายถนนลูกรัง บ้านทองสวัสดิ์ หมู่ที่ ๙ ตำบลหนองอ้ม อำเภอทุ่งศรีอุดม - บ้านหม้อทอง ตำบลนากระแซง อำเภอเดชอุดม จังหวัดอุบลราชธานี

- สภาพเดิมกว้าง ๕.๐๐-๕.๕๐ เมตร สูง ๐.๖๐ เมตร ยาว ๒,๑๐๐ เมตร สภาพใหม่กว้าง ๘.๐๐ เมตร สูงเฉลี่ย ๐.๖๐ เมตร ยาว ๒,๑๐๐ เมตร หรือมีพื้นที่ไม่น้อยกว่า ๑๖,๘๐๐ ตร.ม.
- งานวางท่อระบายน้ำ คสล.ขนาด ๐.๓๐ x ๑.๐๐ ม.จำนวน ๓ จุด ๆ ละ ๙ ท่อน รวม ๒๗ ท่อน
- งานวางท่อระบายน้ำ คสล.ขนาด ๐.๔๐ x ๑.๐๐ ม.จำนวน ๑ จุด จำนวน ๙ ท่อน
- งานวางท่อระบายน้ำ คสล.ขนาด ๐.๖๐ x ๑.๐๐ ม.จำนวน ๑ จุด จำนวน ๒ ท่อน (ต่อท่อเดิม)
- พร้อมติดตั้งป้ายโครงการ จำนวน ๑ ป้าย

๔. ราคากลางคำนวณ ณ วันที่ ๑๒ มี.ค. ๒๕๖๗ ราคากลางในการก่อสร้างเป็นเงิน ๔๙๔,๐๐๐.- บาท (สี่แสนเก้าหมื่นสี่พันบาทถ้วน)

๕. บัญชีประมาณการราคากลาง ประกอบด้วย

๕.๑ บัญชีรายละเอียดการคำนวณค่างานต้นทุนต่อหน่วย จำนวน ๑ ชุด

๕.๒ บัญชีสรุปราคากลางงานก่อสร้าง จำนวน ๑ แผ่น

๖. รายชื่อคณะกรรมการกำหนดราคากลาง ประกอบด้วย

๖.๑ นางระพีพร หลาทอง ตำแหน่ง ผู้อำนวยการกองช่าง

๖.๒ นางสาวเกียรติรัตน์ ธิอามาตย์ ตำแหน่ง นักทรัพยากรบุคคล

๖.๓ นายสาคร สาฤทธิ์ ตำแหน่ง เจ้าพนักงานพัสดุ

ประกาศ ณ วันที่ ๑๒ มี.ค. ๒๕๖๗

(ลงชื่อ).....

(นายประเสริฐ ณัฐเจริญรัตน์)

นายกองค์การบริหารส่วนตำบลหนองอ้ม

แบบแสดงวงเงินงบประมาณที่ได้รับจัดสรรและราคากลางในงานจ้างก่อสร้าง

๑. ชื่อโครงการขยายถนนลูกรัง บ้านทองสวัสดิ์ หมู่ที่ ๙ ตำบลหนองอ้ม อำเภอทุ่งศรีอุดม - บ้านหม้อทอง ตำบลนากระแซง อำเภอเดชอุดม จังหวัดอุบลราชธานี หน่วยงานเจ้าของโครงการ องค์การบริหารส่วนตำบลหนองอ้ม

๒. วงเงินงบประมาณที่ได้รับจัดสรร ๕๐๐,๐๐๐.- บาท (ห้าแสนบาทถ้วน)

๓. ลักษณะงาน โดยสังเขป โครงการขยายถนนลูกรัง บ้านทองสวัสดิ์ หมู่ที่ ๙ ตำบลหนองอ้ม อำเภอทุ่งศรีอุดม - บ้านหม้อทอง ตำบลนากระแซง อำเภอเดชอุดม จังหวัดอุบลราชธานี

- สภาพเดิมกว้าง ๕.๐๐-๕.๕๐ เมตร สูง ๐.๖๐ เมตร ยาว ๒,๑๐๐ เมตร สภาพใหม่กว้าง ๘.๐๐ เมตร สูงเฉลี่ย ๐.๖๐ เมตร ยาว ๒,๑๐๐ เมตร หรือมีพื้นที่ไม่น้อยกว่า ๑๖,๘๐๐ ตร.ม.
- งานวางท่อระบายน้ำ คสล.ขนาด ๐.๓๐ x ๑.๐๐ ม.จำนวน ๓ จุด ๆ ละ ๙ ท่อน รวม ๒๗ ท่อน
- งานวางท่อระบายน้ำ คสล.ขนาด ๐.๔๐ x ๑.๐๐ ม.จำนวน ๑ จุด จำนวน ๙ ท่อน
- งานวางท่อระบายน้ำ คสล.ขนาด ๐.๖๐ x ๑.๐๐ ม.จำนวน ๑ จุด จำนวน ๒ ท่อน (ต่อท่อเดิม)
- พร้อมติดตั้งป้ายโครงการ จำนวน ๑ ป้าย

๔. ราคากลางคำนวณ ณ วันที่ ๑๒ มี.ค. ๒๕๖๗ ราคากลางในการก่อสร้างเป็นเงิน ๔๙๔,๐๐๐.- บาท (สี่แสนเก้าหมื่นสี่พันบาทถ้วน)

๕. บัญชีประมาณการราคากลาง ประกอบด้วย

๕.๒ บัญชีรายละเอียดการคำนวณค่างานต้นทุนต่อหน่วย จำนวน ๑ ชุด

๕.๒ บัญชีสรุปราคากลางงานก่อสร้าง จำนวน ๑ แผ่น

๖. รายชื่อคณะกรรมการกำหนดราคากลาง ประกอบด้วย

๖.๑ นางระพีพร หลาทอง ตำแหน่ง ผู้อำนวยการกองช่าง

๖.๒ นางสาวเกียรติรัตน์ ธิอามาตย์ ตำแหน่ง นักทรัพยากรบุคคล

๖.๓ นายสาคร สาฤทธิ์ ตำแหน่ง เจ้าพนักงานพัสดุ

(ลงชื่อ).....

(นายประเสริฐ ณัฐเจริญรัตน์)

นายกองค์การบริหารส่วนตำบลหนองอ้ม

หมายเหตุ

- กำหนดยืนราคา ๓๐ วัน
- กำหนดส่งมอบงานภายใน ๔๕ วัน นับถัดจากวันทำสัญญา
- กำหนดยื่นเสนอราคา ตั้งแต่วันที่.....
  ถึงในวันที่..... (ในวันเวลาราชการ)

- สามารถดาวน์โหลดเอกสารใบเสนอราคา, ใบแจ้งปริมาณงาน ได้ที่ และ www.eprocurement.go.th (กรมบัญชีกลาง งานจัดซื้อจัดจ้างภาครัฐ)

บันทึกข้อความ

ส่วนราชการ กองช่าง องค์การบริหารส่วนตำบลหนองอ้ม

ที่ อบ ๙๐๖๐๓/๐๙๒ วันที่ ๑๒ มี.ค. ๒๕๖๗

เรื่อง ขอความเห็นชอบรายงานผลการพิจารณากำหนดราคากลาง โครงการขยายถนนลูกรัง บ้านทองสวัสดิ์ หมู่ที่ ๙ ตำบลหนองอ้ม อำเภอทุ่งศรีอุดม - บ้านหม้อทอง ตำบลนากระแซง อำเภอเดชอุดม จังหวัดอุบลราชธานี

เรียน นายกองค์การบริหารส่วนตำบลหนองอ้ม

ตามคำสั่งองค์การบริหารส่วนตำบลหนองอ้ม ที่ ๕๑/๒๕๖๗ ลงวันที่ ๒๙ กุมภาพันธ์ ๒๕๖๗ ได้แต่งตั้งคณะกรรมการกำหนดราคากลาง โดยแต่งตั้งข้าพเจ้าและคณะเป็นกรรมการกำหนดราคากลาง โครงการขยายถนนลูกรัง บ้านทองสวัสดิ์ หมู่ที่ ๙ ตำบลหนองอ้ม อำเภอทุ่งศรีอุดม - บ้านหม้อทอง ตำบลนากระแซง อำเภอเดชอุดม จังหวัดอุบลราชธานี งบประมาณเป็นเงิน ๕๐๐,๐๐๐.- บาท (ห้าแสนบาทถ้วน) รายละเอียดตามแบบแปลนในประมาณราคาและสรุปผลการประชุมคณะกรรมการกำหนดราคากลาง องค์การบริหารส่วนตำบลหนองอ้ม ที่ส่งมาพร้อมนี้

บัดนี้ คณะกรรมการกำหนดราคากลางได้ร่วมกันพิจารณา เมื่อวันที่ ๑๒ มี.ค. ๒๕๖๗ เวลา ๑๐.๐๐ น. ณ ห้องประชุมองค์การบริหารส่วนตำบลหนองอ้ม มีความเห็นตรงกันว่า

(/) ยืนราคาตามที่ประมาณราคากลางค่าก่อสร้าง เป็นเงิน ๔๙๔,๐๐๐.- บาท (สี่แสนเก้าหมื่นสี่พันบาทถ้วน)

( ) ควรลดราคาคงเหลือ.....บาท (.....)

จึงเรียนมาเพื่อพิจารณาเห็นชอบ

(ลงชื่อ).....ประธานกรรมการ
(นางระพีพร หลาทอง)
ผู้อำนวยการกองช่าง

(ลงชื่อ).....กรรมการ
(นางสาวเกียรติรัตน์ ธิอามาตย์)
นักทรัพยากรบุคคล

(ลงชื่อ).....กรรมการ
(นายสาคร สาฤทธิ์)
เจ้าพนักงานพัสดุ

เรียน ประธานคณะกรรมการกำหนดราคากลาง

- ความคิดเห็นของหัวหน้าเจ้าหน้าที่.....
.....
.....

(ลงชื่อ).....
(นางมณฑกาล บุญแท้)
หัวหน้าเจ้าหน้าที่

๒/คณะกรรมการ...

- คณะกรรมการขอยืนยันว่าได้ดำเนินการจัดทำราคากลางงานก่อสร้างนี้เป็นไปตามหลักเกณฑ์และค่า factor F ตามประเภทลักษณะงานก่อสร้างแล้ว หลักเกณฑ์ข้อเสนอการพิจารณาคัดเลือกข้อเสนอโดยใช้เกณฑ์ราคา

(ลงชื่อ).....ประธานกรรมการ
(นางระพีพร หลาทอง)
ผู้อำนวยการกองช่าง

(ลงชื่อ).....กรรมการ
(นางสาวเกียรติรัตน์ ธิอามาตย์)
นักทรัพยากรบุคคล

(ลงชื่อ).....กรรมการ
(นายสาคร สาฤทธิ์)
เจ้าพนักงานพัสดุ

- ความเห็นชอบของหัวหน้าหน่วยงาน.....
.....

(ลงชื่อ).....
(นางราตรี ประทาน)
ปลัดองค์การบริหารส่วนตำบล

(✓) อนุมัติ ( ) ไม่อนุมัติ

(ลงชื่อ).....
(นายประเสริฐ ณัฐเจริญรัตน์)
นายกองค์การบริหารส่วนตำบลหนองอ้ม

สรุปผลการประมาณราคากลางค่าก่อสร้าง

โครงการ ขยายถนนลูกรังบ้านทองสวัสดิ์ ม.9 ต.หนองอ้ม อ.ทุ่งศรีอุดม - บ้านหม้อทอง ม.6 ต.นากระแซง อ.เดชอุดม จ.อุบลราชานี

ปริมาณงาน - สภาพเดิมกว้าง 5.00-5.50 เมตร สูง 0.60 เมตร ยาว 2,100 เมตร สภาพใหม่กว้าง 8.00 เมตร สูงเฉลี่ย 0.60 เ
ยาว 2,100 เมตร หรือมีพื้นที่ไม่น้อยกว่า 16,800 ตร.ม.

- งานวางท่อระบายน้ำ คสล.ขนาด 0.30 x 1.00 ม.จำนวน 3 จุด ๆ ละ 9 ท่อน รวม 27 ท่อน
- งานวางท่อระบายน้ำ คสล.ขนาด 0.40 x 1.00 ม.จำนวน 1 จุด จำนวน 9 ท่อน
- งานวางท่อระบายน้ำ คสล.ขนาด 0.60 x 1.00 ม.จำนวน 1 จุด จำนวน 2 ท่อน (ต่อท่อเดิม)
- พร้อมติดตั้งป้ายโครงการ จำนวน 1 ป้าย

สถานที่ก่อสร้าง เส้นทางบ้านทองสวัสดิ์ ม.9 ต.หนองอ้ม อ.ทุ่งศรีอุดม - บ้านหม้อทอง ม.6 ต.นากระแซง อ.เดชอุดม จ.อุบลราชานี ตำบลหนองอ้ม อำเภอทุ่งศรีอุดม จังหวัดอุบลราชธานี

ประเภท งานทาง

หน่วยงานออกแบบและรายการ กองช่าง องค์การบริหารส่วนตำบลหนองอ้ม

ประมาณราคาตาม แบบสรุปราคางานก่อสร้างทาง จำนวน 1 แผ่น

คำนวณโดยคณะกรรมการกำหนดราคากลาง เมื่อวันที่ ๑๒ มี.ค. ๒๕๖๗

ลำดับที่	รายการ	ค่าวัสดุและค่าแรงงาน รวมเป็นเงิน (บาท)	Factor F	ค่าก่อสร้างทั้งหมด รวมเป็นเงิน (บาท)	หมายเหตุ
1	ประเภทงานอาคาร				
2	ประเภทงานทาง	362,460.94	1.3642	494,469.21	
3	ประเภทงานชลประทาน				
4	ประเภทงานสะพานและท่อเหลี่ยม				
	เงินล่วงหน้าจ่าย.....0.....%				
	เงินประกันผลงานหัก.....0.....%				
	ดอกเบี้ยเงินกู้.....7.....%				
	รวมค่าก่อสร้างเป็นเงินทั้งสิ้น			494,469.21	
	คิดเป็นราคากลาง			494,000.00	
	ตัวอักษร (-สี่แสนเก้าหมื่นสี่พันบาทถ้วน-)				
	ขนาดหรือเนื้อที่ - ตารางเมตร				
	เฉลี่ยราคาประมาณ - บาท / ตารางเมตร				

คณะกรรมการกำหนดราคากลาง

ลงชื่อ.....ประธานกรรมการฯ
(นางระพีพร หลาทอง)
ผู้อำนวยการกองช่าง

ลงชื่อ.....กรรมการ
(นางสาวเกียรติรัตน์ ธิอามาตย์)
นักทรัพยากรบุคคล

ลงชื่อ.....กรรมการ
(นายสาคร สาฤทธิ์)
เจ้าพนักงานพัสดุ

แบบสรุปราคากลางงานก่อสร้างทาง

โครงการ ขยายถนนลูกรังบ้านทองสวัสดิ์ ม.9 ต.หนองอ้ม อ.ทุ่งศรีอุดม - บ้านหม้อทอง ต.นากระแซง อ.เดชอุดม จ.อุบลราชานี

ปริมาณงาน สภาพเดิมกว้าง 5.00 - 5.50 ม. สูง 0.60 ม. ยาว 2,100 ม. สภาพใหม่กว้าง 8.00 ม. ยาว 2,100 ม. สูงเฉลี่ย 0.60 ม. หรือมีพื้นที่ไม่น้อยกว่า 16,800 ตร.ม.

ลำดับ	รายการ	หน่วย	จำนวน	ราคาต่อหน่วย	ราคาทุน	F_N	ราคาต่อหน่วยxF_N	รวมราคา
1	งานถางป่า ตัดโค่นต้นไม้ ขุดตอ	ตร.ม.	10,250.00	5.51	56,477.50	1.3642	7.52	77,046.61
2	งานเกรดปรับเกลี่ยผิวทาง	ตร.ม.	16,800.00	1.73	29,064.00	1.3642	2.36	39,649.11
3	งานขุดรื้อคันทางเดิมแล้วบดทับ(หินคลุก)	ตร.ม.	-	-	-	-	-	-
4	งานตัดขึ้นรูปคันทาง	ลบ.ม.	3,245.00	77.07	250,092.15	1.3642	105.14	341,175.71
5	งานดินถมคันทางจากแหล่งนอกที่ตั้งโครงการ	ลบ.ม.	-	-	-	-	-	-
6	งานรองพื้นทาง(ลูกรัง)	ลบ.ม.	-	-	-	-	-	-
7	งานพื้นทาง(หินคลุก)	ลบ.ม.	-	-	-	-	-	-
8	งานท่อระบายน้ำขนาด Ø 0.30 x 1.00 ม. ชั้น 3	ม.	27.00	656.92	17,736.84	1.3642	896.17	24,196.60
9	งานท่อระบายน้ำขนาด Ø 0.40 x 1.00 ม. ชั้น 3	ม.	9.00	720.65	6,485.85	1.3642	983.11	8,848.00
10	งานท่อระบายน้ำขนาด Ø 0.60 x 1.00 ม. ชั้น 3	ม.	2.00	1,302.30	2,604.60	1.3642	1,776.60	3,553.20
11	งานท่อระบายน้ำขนาด Ø 0.80 x 1.00 ม. ชั้น 3	ม.	-	-	-	-	-	-
12	งานท่อระบายน้ำขนาด Ø 1.00 x 1.00 ม. ชั้น 3	ม.	-	-	-	-	-	-
13	งานท่อระบายน้ำขนาด Ø 1.20 x 1.00 ม. ชั้น 3	ม.	-	-	-	-	-	-
14	งานท่อระบายน้ำขนาด Ø 1.50 x 1.00 ม. ชั้น 3	ม.	-	-	-	-	-	-
					362,460.94		**รวม**	494,469.23
					ตัวอักษร (-สี่แสนเก้าหมื่นสี่พันสี่ร้อยบาทถ้วน-)		ปรับยอด	**494,400.00**

① **ผลรวมค่างานต้นทุนงานก่อสร้าง** = 362,460.94

② **ค่า FACTOR F งานก่อสร้างทาง** = 1.3642

คณะกรรมการกำหนดราคากลาง

(ลงชื่อ) ประธานกรรมการฯ

(นางระพีพร หลาทอง)

ผู้อำนวยการกองช่าง

(ลงชื่อ) กรรมการ

(นางสาวเกียรติรัตน์ ธิอามาตย์)

นักทรัพยากรบุคคล

(ลงชื่อ) กรรมการ

(นายสาคร สาฤทธิ์)

เจ้าพนักงานพัสดุ

คำสั่งองค์การบริหารส่วนตำบลหนองอ้ม

ที่ ๕๑/๒๕๖๗

เรื่อง แต่งตั้งคณะกรรมการกำหนดราคากลาง

****

ตามข้อบัญญัติงบประมาณรายจ่ายประจำปีงบประมาณ พ.ศ.๒๕๖๗ แผนงานอุตสาหกรรมและการโยธา งบลงทุน หมวดค่าที่ดินและสิ่งก่อสร้าง ประเภทค่าก่อสร้างสิ่งสาธารณูปการ เพื่อจ่ายโครงการขยายถนนลูกรัง บ้านทองสวัสดิ์ หมู่ที่ ๙ ตำบลหนองอ้ม อำเภอทุ่งศรีอุดม - บ้านหม้อทอง ตำบลนากระแซง อำเภอเดชอุดม จังหวัดอุบลราชธานี งบประมาณตั้งไว้ ๕๐๐,๐๐๐.- บาท (ห้าแสนบาทถ้วน) คงเหลือ ณ วันที่ ขออนุมัติดำเนินการ จำนวนเงิน ๕๐๐,๐๐๐.- บาท (ห้าแสนบาทถ้วน) นั้น

เพื่อให้การดำเนินการตามโครงการดังกล่าว เป็นไปตามพระราชบัญญัติการจัดซื้อจัดจ้างและการบริหารพัสดุภาครัฐ พ.ศ.๒๕๖๐ คณะกรรมการราคากลางและขึ้นทะเบียนผู้ประกอบการได้พิจารณาเห็นควรกำหนดให้หลักเกณฑ์การคำนวณราคากลางงานก่อสร้างตามมติคณะรัฐมนตรี เมื่อวันที่ ๑๓ มีนาคม ๒๕๕๕ และที่ปรับปรุงเพิ่มเติมตามมติคณะรัฐมนตรีเมื่อวันที่ ๑๑ ตุลาคม ๒๕๕๙ เป็นหลักเกณฑ์และวิธีการกำหนดราคากลางงานก่อสร้าง ตามมาตรา ๓๔(๑) และให้หน่วยงานของรัฐใช้หลักเกณฑ์การคำนวณราคากลางงานก่อสร้างนี้ คำนวณราคากลางงานก่อสร้างในการจัดจ้างก่อสร้างตามพระราชบัญญัติการจัดซื้อจัดจ้างและการบริหารพัสดุภาครัฐ พ.ศ.๒๕๖๐ รวมทั้งกฎกระทรวง ระเบียบ และประกาศที่ออกตามความในพระราชบัญญัติการจัดซื้อจัดจ้างและการบริหารพัสดุภาครัฐ พ.ศ.๒๕๖๐ เพื่อทำหน้าที่พิจารณาหาราคาที่เหมาะสมตามสภาพพื้นที่และช่วงเวลาของแต่ละโครงการ จึงขออนุมัติแต่งตั้งคณะกรรมการกำหนดราคากลาง โครงการดังกล่าวข้างต้นตามรายชื่อดังนี้

<u>คณะกรรมการกำหนดราคากลาง</u>

๑. นางระพีพร หลาทอง	ตำแหน่ง	ผู้อำนวยการกองช่าง	ประธานกรรมการ
๒. นางสาวเกียรติรัตน์ ธิอามาตย์	ตำแหน่ง	นักทรัพยากรบุคคล	กรรมการ
๓. นายสาคร สาฤทธิ์	ตำแหน่ง	เจ้าพนักงานพัสดุ	กรรมการ

ให้คณะกรรมการที่ได้รับการแต่งตั้งปฏิบัติงานที่ได้รับมอบหมาย พร้อมรายงานผลการกำหนดราคากลางให้องค์การบริหารส่วนตำบลหนองอ้มทราบ เพื่อดำเนินการต่อไป

ทั้งนี้ ตั้งแต่บัดนี้ เป็นต้นไป

สั่ง ณ วันที่ ๒๙ กุมภาพันธ์ ๒๕๖๗

(นายประเสริฐ ณัฐเจริญรัตน์)

นายกองค์การบริหารส่วนตำบลหนองอ้ม

โครงการขยายถนนลูกรัง บ้านทองสวัสดิ์ หมู่ที่ ๙ ตำบลหนองอ้ม อำเภอทุ่งศรีอุดม - บ้านหม้อทอง หมู่ที่ ๖ ตำบลนากระแซง อำเภอเดชอุดม จังหวัดอุบลราชานี

ปีงบประมาณ ๒๕๖๗

องค์การบริหารส่วนตำบลหนองอ้ม อ.ทุ่งศรีอุดม จ.อุบลราชธานี

สถานที่ก่อสร้าง

เส้นทางบ้านทองสวัสดิ์ หมู่ที่ ๙ ตำบลหนองอ้ม อำเภอทุ่งศรีอุดม - บ้านหม้อทอง หมู่ที่ ๖ ตำบลนากระแซง อำเภอเดชอุดม จังหวัดอุบลราชานี

แผนผังที่ตั้งโครงการขยายถนนลูกรังบ้านทองสวัสดิ์ ม.9 ต.หนองอ้ม อ.ทุ่งศรีอุดม - บ้านหม้อทอง ม.6 ต.นากระแซง อ.เดชอุดม จ.อุบลราชานี

- สภาพเดิม กว้าง 5.00 - 5.50 ม. สูงเฉลี่ย 0.60 ม. ยาว 2,100 ม.
- สภาพใหม่ กว้าง 8.00 ม. สูงเฉลี่ย 0.60 ม. ยาว 2,100 ม. หรือมีพื้นที่ไม่น้อยกว่า 16,800 ตร.ม.
- งานวางท่อระบายน้ำ คสล.ขนาด 0.30 x 1.00 ม.จำนวน 3 จุด ๆ ละ 9 ท่อน รวม 27 ท่อน
- งานวางท่อระบายน้ำ คสล.ขนาด 0.40 x 1.00 ม.จำนวน 1 จุด ๆ ละ 9 ท่อน
- งานวางท่อระบายน้ำ คสล.ขนาด 0.60 x 1.00 ม.จำนวน 1 จุด ๆ ละ 2 ท่อน (ต่อท่อเดิม)
- งานติดตั้งป้ายโครงการจำนวน 1 ป้าย

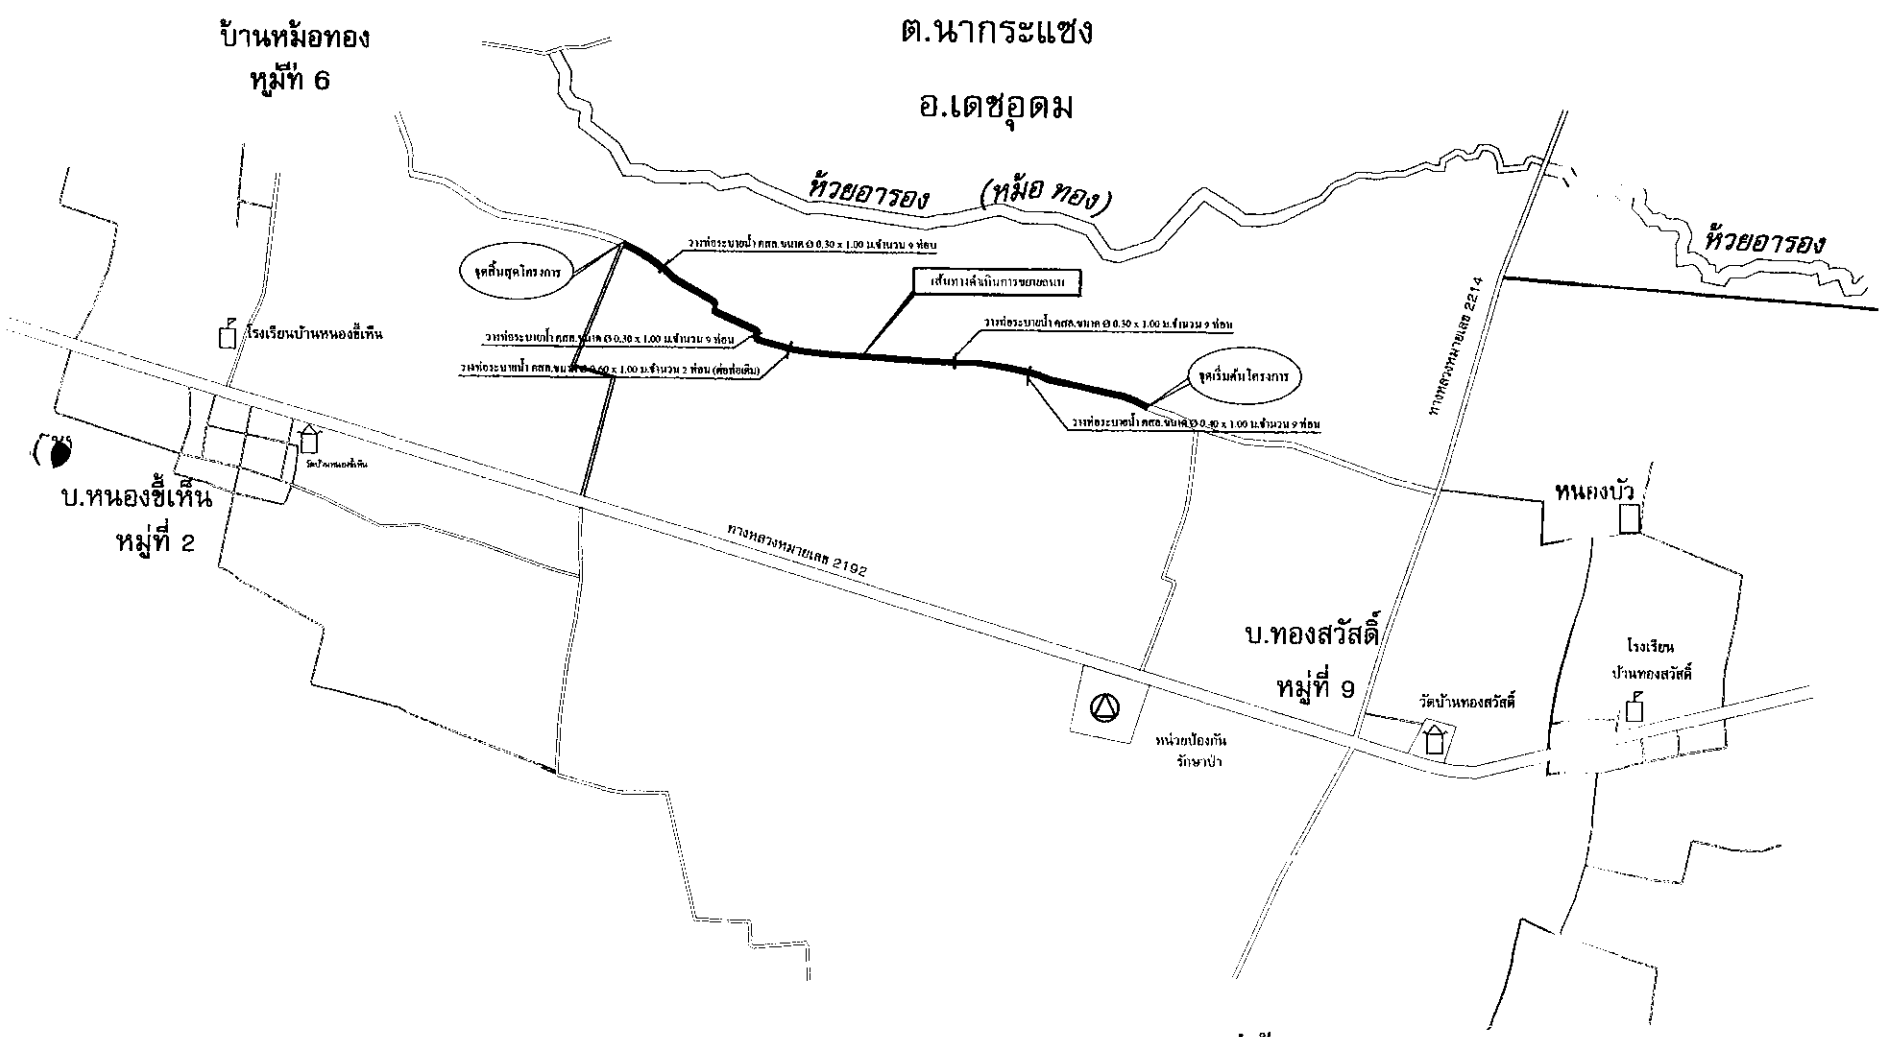

แผนผังที่ตั้งโครงการ

องค์การบริหารส่วนตำบลหนองอ้ม อ.ทุ่งศรีอุดม จ.อุบลราชานี

โครงการ

ขยายถนนลูกรังบ้านทองสวัสดิ์ ม.9 ต.หนองอ้ม อ.ทุ่งศรีอุดม - บ้านหม้อทอง ม.6 ต.นากระแซง อ.เดชอุดม จ.อุบลราชานี

ขนาด/ปริมาณงาน

- สภาพเดิม กว้าง 5.00-5.50 ม. สูง 0.60 ม. ยาว 2,100 ม.
- สภาพใหม่ กว้าง 8.00 ม. สูงเฉลี่ย 0.60 ม. ยาว 2,100 ม. หรือมีพื้นที่ไม่น้อยกว่า 16,800 ตร.ม.
- งานวางท่อระบายน้ำ คสล.ขนาด 0.30x1.00 ม.จำนวน 3 จุด จุดละ 9 ท่อน รวม 27 ท่อน
- งานวางท่อระบายน้ำ คสล.ขนาด 0.40x1.00 ม.จำนวน 1 จุด ๆ ละ 9 ท่อน
- งานวางท่อระบายน้ำ คสล.ขนาด 0.60x1.00 ม.จำนวน 1 จุด จำนวน 2 ท่อน (ต่อท่อเดิม)
- งานติดตั้งป้ายโครงการจำนวน 1 ป้าย

สถานที่

[illegible]

เขียนแบบ

นายอัลณ์ วงศ์ไชยา
ผู้ช่วยนายช่างโยธา

ตรวจแบบ

เมางระพีพร หลาทอง
ผู้อำนวยการกองช่าง

เห็นชอบ

นางราตรี ประสาน
ปลัด อบต.หนองอ้ม

อนุมัติ

นายประเสริฐ เมืองเจริญรัตน์
นายก อบต.หนองอ้ม

การแสดง

แผนที่ตั้งโครงการ

วันเดือนปี	
แบบเลขที่	แผ่นที่

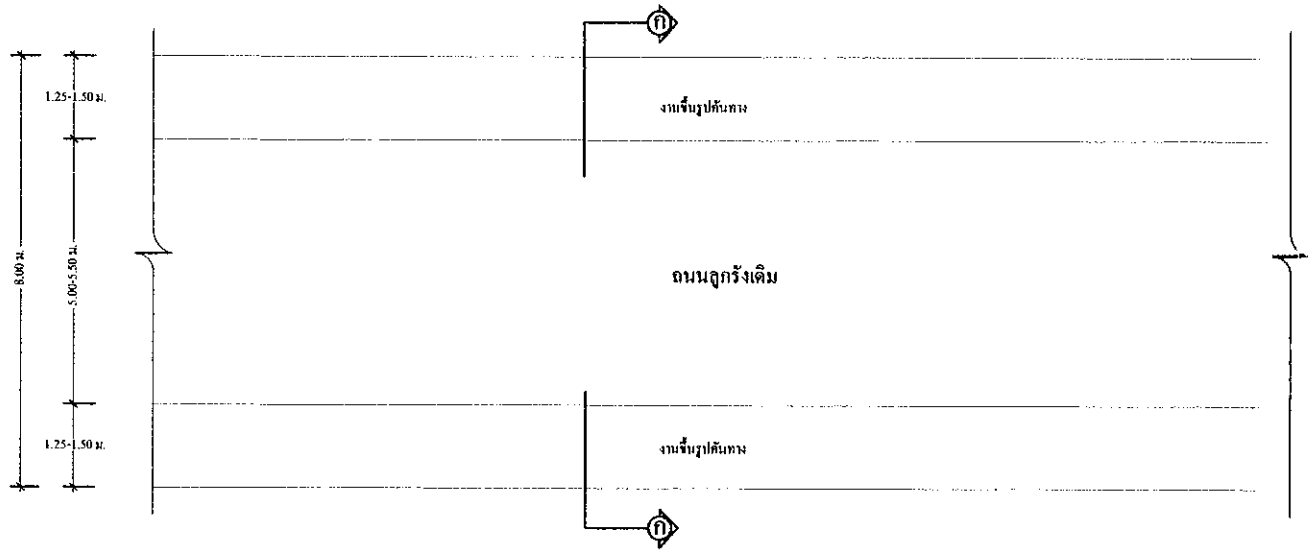

แปลานถนน

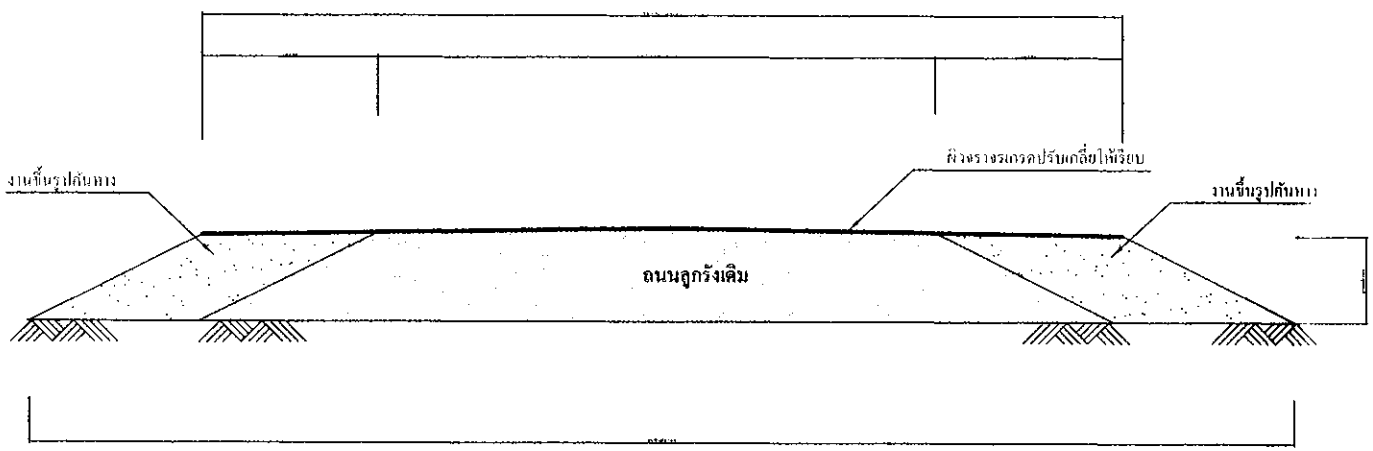

รูปตัด

รายการประกอบแบบ

สภาพเดิม ผิวจราจรกว้างเฉลี่ย 5.00-5.50 เมตร สูง 0.60 เมตร ระยะทางยาว 2,100 เมตร

ขยายใหม่ ผิวจราจรกว้างเฉลี่ย 8.00 เมตร สูงเฉลี่ย 0.60 เมตร ระยะทางยาว 2,100 เมตร หรือมีพื้นที่ไม่น้อยกว่า 16,800 ตารางเมตร

องค์การบริหารส่วนตำบลหนองอ้ม อ.เขวาสินรินทร์ จ.บุรีรัมย์

โครงการ

ขยายถนนลูกรังบ้านทองสวัสดิ์ ม.๙ ต.หนองอ้ม อ.ทุ่งศรีอุดม - บ้านหม้อทอง ม.๑ ต.นางรอง อ.เขวาสินรินทร์ จ.บุรีรัมย์

จนโดยประมาณงาน

- สภาพดินเดิมกว้าง 5.00-5.50 ม. สูง 0.60 ม. ยาว 2,100 ม.
- สภาพใหม่กว้าง 8.00 ม. สูงเฉลี่ย 0.60 ม. ยาว 2,100 ม. หรือมีพื้นที่ไม่น้อยกว่า 16,800 ตร.ม.
- งานวางท่อระบายน้ำ คสล. ขนาด 0.30x1.00 ม. จำนวน 3 จุด จุดละ 9 ท่อน รวม 27 ท่อน
- งานวางท่อระบายน้ำ คสล. ขนาด 0.40x1.00 ม. จำนวน 1 จุด รวม 9 ท่อน
- งานวางท่อระบายน้ำ คสล. ขนาด 0.60x1.00 ม. จำนวน 1 จุด จำนวน 2 ท่อน (ต่อท่อเดิม)
- งานติดตั้งป้ายโครงการจำนวน 1 ป้าย

สถานที่

บ้านทองสวัสดิ์ ม.๙ ต.หนองอ้ม อ.ทุ่งศรีอุดม - บ้านหม้อทอง ม.๑ ต.นางรอง อ.เขวาสินรินทร์ จ.บุรีรัมย์

เขียนแบบ

นายอัครณ์ วงศ์ไสยา
ผู้ช่วยนายช่างโยธา

ตรวจแบบ

นางระพีพร หลาทอง
ผู้อำนวยการกองช่าง

เห็นชอบ

นางราตรี ประทาน
ปลัด อบต.หนองอ้ม

อนุมัติ

นายประเสริฐ พัฒนรัญรักษ์
นายก อบต.หนองอ้ม

แบบแสดง

รูปตัด

วันเดือนปี

แบบเลขที่ | แผ่นที่

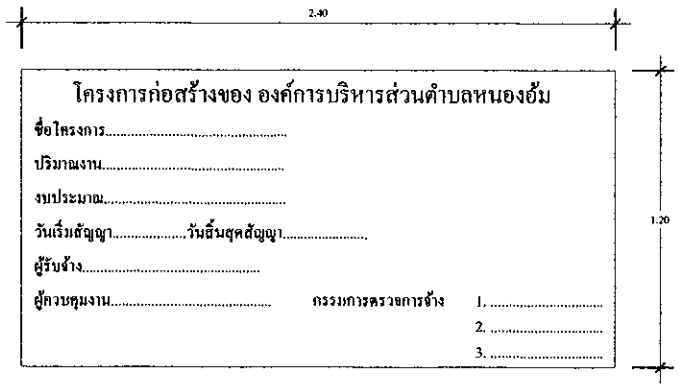

รูปรายละเอียดด้านหน้า

มาตราส่วน 1 : 20

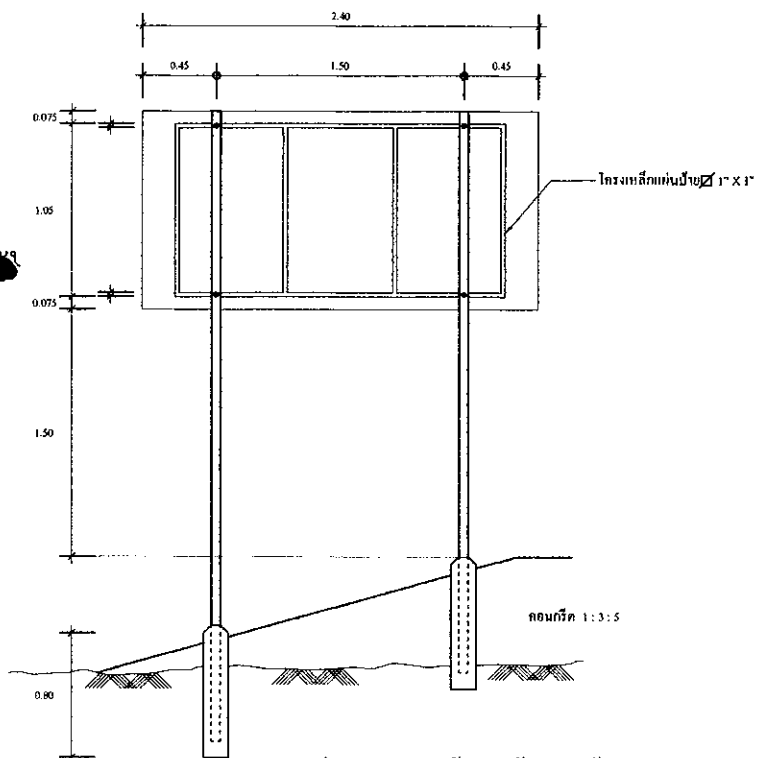

รายละเอียดการปักเสาป้าย - ด้านหลังป้าย

มาตราส่วน 1 : 30

รายการประกอบแบบ

1. ป้ายแผ่นเหล็ก หนา 1.2 มม.
2. โครงเหล็กยึดป้าย เหล็กกล่อง ⌀ 1" X 1" X 2.3 มม.
3. เสายึดป้าย ท่อเหล็ก ⌀ 2" หนา 2.3 มม. เชื่อมปิดหัวแผ่นเหล็กกลม
4. ส่วนที่เป็นโลหะ แผ่นป้าย โครงเหล็ก เสาป้าย ให้ทาสีกันสนิม และทาทับด้วยสีน้ำมันสีเขียว
5. ตัวอักษร และตัวเลขที่เขียนลงในแผ่นป้ายให้ใช้สีน้ำมันสีขาว

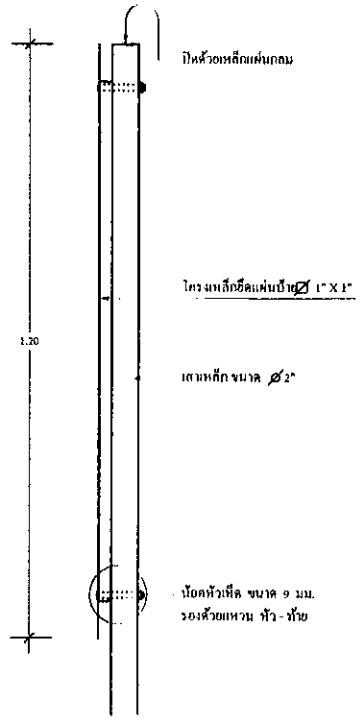

แสดงการติดตั้งแผ่นป้าย

มาตราส่วน 1 : 10

องค์การบริหารส่วนตำบลหนองอ้ม อ.ทุ่งศรีอุดม จ.อุบลราชธานี

โครงการ

ขยายถนนลูกรังบ้านหนองสรีเดื่อ ม.9 ต.หนองอ้ม อ.ทุ่งศรีอุดม - บ้านหนองอ้อ ม.8 ต.หนองอ้ม อ.ทุ่งศรีอุดม จ.อุบลราชธานี

ขนาดปริมาณงาน

- ถนนหินคลุกกว้าง 5.00-5.50 ม. ยาว 6,100 ม. ยาว 2,100 ม.
- ถนนหินคลุกกว้าง 4.00 ม. สูงเฉลี่ย 0.60 ม. ยาว 2,100 ม. หรือมีพื้นที่ไม่น้อยกว่า 16,800 ตร.ม.
- งานวางท่อระบายน้ำ คสล. ขนาด ø.30x1.00 ม. จำนวน 3 จุด จุดละ 6 ท่อน รวม 18 ท่อน
- งานก่อสร้างระบายน้ำ คสล. ขนาด 0.40x0.50 ม. จำนวน 1 จุด รวม 6 ท่อน
- งานวางท่อระบายน้ำ คสล. ขนาด ø.60x1.00 ม. จำนวน 1 จุด จำนวน 2 ท่อน (ต่อท่อเดิม)
- งานติดตั้งป้ายโครงการจำนวน 1 ป้าย

สถานที่

[illegible]

เขียนแบบ

.....

เมายด์ทิตย์ วงศ์โสดา

ผู้ช่วยนายช่างโยธา

ตรวจแบบ

.....

เมางระพีพร หลาทอง

ผู้บริหารการช่าง

เห็นชอบ

.....

นางราตรี ประทาน

ปลัดองค์การบริหารส่วนตำบลหนองอ้ม

อนุมัติ

.....

นายประเวช ณ อุบลวิญญรัตน์

นายกองค์การบริหารส่วนตำบลหนองอ้ม

แบบมาตรฐาน

[illegible]

วันเดือน-ปี	
แบบแผ่นที่	แผ่นที่