



ประกาศองค์การบริหารส่วนตำบลหนองอัม

เรื่อง ประชาสัมพันธ์การเปิดเผยราคากลางและการคำนวณราคากลางการจัดซื้อจัดจ้าง

ด้วยพระราชบัญญัติการจัดซื้อจัดจ้างและการบริหารพัสดุภาครัฐ พ.ศ.๒๕๖๐ มาตรา ๖๓ ภายใต้อำนาจของมาตรา ๖๒ ให้หน่วยงานของรัฐประกาศรายละเอียดข้อมูลราคากลางและการคำนวณราคากลางในระบบเครือข่ายสารสนเทศของกรมบัญชีกลางตามวิธีการที่กรมบัญชีกลางกำหนด ประกอบกับกรมบัญชีกลางมีหนังสือแจ้งเวียนแนวทางปฏิบัติเกี่ยวกับการเปิดเผยราคากลาง ตามหนังสือ ด่วนที่สุด ที่ กค ๐๔๐๕๖.๓/ว ๔๕๓ ลงวันที่ ๓ ตุลาคม ๒๕๖๑ และเป็นไปตามพระราชบัญญัติประกอบรัฐธรรมนูญว่าด้วยการป้องกันและปราบปรามการทุจริต พ.ศ.๒๕๔๒ มาตรา ๑๐๓/๗ ให้หน่วยงานของรัฐดำเนินการจัดทำข้อมูลรายละเอียดค่าใช้จ่ายเกี่ยวกับการจัดซื้อจัดจ้างโดยเฉพาะราคากลางและการคำนวณราคากลางไว้ในระบบข้อมูลทางอิเล็กทรอนิกส์ เพื่อให้ประชาชนสามารถเข้าตรวจสอบได้ และองค์การบริหารส่วนตำบลหนองอัม จึงขอประชาสัมพันธ์การเปิดเผยราคากลางและการคำนวณราคากลางการจัดซื้อจัดจ้างในงานจ้างก่อสร้าง ดังนี้

ตารางแสดงวงเงินงบประมาณที่ได้รับและรายละเอียดค่าใช้จ่ายในการจ้างก่อสร้าง

๑. ชื่อโครงการก่อสร้างวางระบายน้ำคอนกรีตเสริมเหล็ก พร้อมฝापิด คสล. บ้านหนองบัวดง หมู่ที่ ๘ หน่วยงานเจ้าของโครงการ องค์การบริหารส่วนตำบลหนองอัม
๒. วงเงินงบประมาณที่ได้รับจัดสรร ๑๘๕,๐๐๐.- บาท (หนึ่งแสนแปดหมื่นห้าพันบาทถ้วน)
๓. ลักษณะงาน โดยสังเขป โครงการก่อสร้างวางระบายน้ำคอนกรีตเสริมเหล็ก พร้อมฝापิด คสล. บ้านหนองบัวดง หมู่ที่ ๘
 - ขนาดท้องราง กว้าง ๐.๓๐ เมตร ความลึกเฉลี่ย ๐.๓๕ เมตร ยาว ๗๘ เมตร ฝापิดรางระบายน้ำ คสล. ขนาด กว้าง ๐.๔๐ เมตร ยาว ๐.๕๐ เมตร หมา ๐.๑๐ เมตร พร้อมติดตั้งป้ายโครงการจำนวน ๑ ป้าย
๔. ราคากลางคำนวณ ณ วันที่ ๒๑ ม.ค. ๒๕๖๘ ราคากลางในการก่อสร้างเป็นเงิน ๑๘๒,๘๐๐.- บาท (หนึ่งแสนแปดหมื่นสองพันแปดร้อยบาทถ้วน)
๕. บัญชีประมาณการราคากลาง ประกอบด้วย
 - ๕.๑ บัญชีรายละเอียดการคำนวณค่างานต้นทุนต่อหน่วย จำนวน ๑ ชุด
 - ๕.๒ บัญชีสรุปราคากลางงานก่อสร้าง จำนวน ๑ แผ่น
๖. รายชื่อคณะกรรมการกำหนดราคากลาง ประกอบด้วย
 - ๖.๑ นางระพีพร หลาทอง ตำแหน่ง ผู้อำนวยการกองช่าง
 - ๖.๒ นางณรงค์ศักดิ์ สมพร ตำแหน่ง เจ้าพนักงานธุรการ
 - ๖.๓ นายสาคร สาฤทธิ์ ตำแหน่ง เจ้าพนักงานพัสดุ

ประกาศ ณ วันที่

๒๑ ม.ค. ๒๕๖๘

(ลงชื่อ).....

(นายประเสริฐ ญัฐเจริญรัตน์)

นายกองค์การบริหารส่วนตำบลหนองอัม

แบบแสดงวงเงินงบประมาณที่ได้รับจัดสรรและราคากลางในงานจ้างก่อสร้าง

๑. ชื่อโครงการก่อสร้างวางระบายน้ำคอนกรีตเสริมเหล็ก พร้อมฝาบด คสล. บ้านหนองบัวแดง หมู่ที่ ๘
หน่วยงานเจ้าของโครงการ องค์การบริหารส่วนตำบลหนองอัม
๒. วงเงินงบประมาณที่ได้รับจัดสรร ๑๘๕,๐๐๐.- บาท (หนึ่งแสนแปดหมื่นห้าพันบาทถ้วน)
๓. ลักษณะงาน โดยสังเขป โครงการก่อสร้างวางระบายน้ำคอนกรีตเสริมเหล็ก พร้อมฝาบด คสล. บ้านหนองบัวแดง หมู่ที่ ๘
 - ขนาดท้องราง กว้าง ๐.๓๐ เมตร ความลึกเฉลี่ย ๐.๓๕ เมตร ยาว ๗๘ เมตร ฝาบดวางระบายน้ำ คสล. ขนาด กว้าง ๐.๔๐ เมตร ยาว ๐.๕๐ เมตร หนา ๐.๑๐ เมตร พร้อมติดตั้งป้ายโครงการจำนวน ๑ ป้าย
๔. ราคากลางคำนวณ ณ วันที่ ๒๑ ม.ค. ๒๕๖๘ ราคากลางในการก่อสร้างเป็นเงิน ๑๘๖,๘๐๐.- บาท (หนึ่งแสนแปดหมื่นสองพันแปดร้อยบาทถ้วน)
๕. บัญชีประมาณการราคากลาง ประกอบด้วย
 - ๕.๑ บัญชีรายละเอียดการคำนวณค่างานต้นทุนต่อหน่วย จำนวน ๑ ชุด
 - ๕.๒ บัญชีสรุปราคากลางงานก่อสร้าง จำนวน ๑ แผ่น
๖. รายชื่อคณะกรรมการกำหนดราคากลาง ประกอบด้วย
 - ๖.๑ นางระพีพร หลาทอง ตำแหน่ง ผู้อำนวยการกองช่าง
 - ๖.๒ นางณรงค์ศักดิ์ สมพร ตำแหน่ง เจ้าพนักงานธุรการ
 - ๖.๓ นายสาคร สาฤทธิ ตำแหน่ง เจ้าพนักงานพัสดุ

(ลงชื่อ).....

(นายประเสริฐ ญัฐเจริญรัตน์)

นายกองค์การบริหารส่วนตำบลหนองอัม

หมายเหตุ

- กำหนดยื่นราคา ๓๐ วัน
- กำหนดส่งมอบงานภายใน ๑๒๐ วัน นับถัดจากวันทำสัญญา
- กำหนดยื่นเสนอราคา ตั้งแต่วันที่.....
ถึงในวันที่..... (ในวันเวลาราชการ)

- สามารถดาวน์โหลดเอกสารใบเสนอราคา, ใบแจ้งปริมาณงาน ได้ที่ www.nongom.go.th และ www.gprocurement.go.th (กรมบัญชีกลาง งานจัดซื้อจัดจ้างภาครัฐ)



บันทึกข้อความ

ส่วนราชการ กองช่าง องค์การบริหารส่วนตำบลหนองอ๋ม

ที่ อบ ๙๐๖๐๓/๐๑๘

วันที่ ๒๑ ม.ค. ๒๕๖๘

เรื่อง ขอความเห็นชอบรายงานผลการพิจารณากำหนดราคากลาง โครงการก่อสร้างรางระบายน้ำคอนกรีตเสริมเหล็ก พร้อมฝापิด คสล. บ้านหนองบัวดง หมู่ที่ ๘

เรียน นายกองค์การบริหารส่วนตำบลหนองอ๋ม

ตามคำสั่งองค์การบริหารส่วนตำบลหนองอ๋ม ที่ ๐๒๐/๒๕๖๗ ลงวันที่ ๑๔ มกราคม ๒๕๖๘ ได้แต่งตั้งคณะกรรมการกำหนดราคากลาง โดยแต่งตั้งข้าพเจ้าและคณะเป็นกรรมการกำหนดราคากลาง โครงการก่อสร้างรางระบายน้ำคอนกรีตเสริมเหล็ก พร้อมฝापิด คสล. บ้านหนองบัวดง หมู่ที่ ๘ งบประมาณเป็นเงิน ๑๘๕,๐๐๐.- บาท (หนึ่งแสนแปดหมื่นห้าพันบาทถ้วน) รายละเอียดตามแบบแปลนในประมาณราคาและสรุปผลการประชุมคณะกรรมการกำหนดราคากลาง องค์การบริหารส่วนตำบลหนองอ๋ม ที่ส่งมาพร้อมนี้

บัดนี้ คณะกรรมการกำหนดราคากลางได้ร่วมกันพิจารณา เมื่อวันที่ ๒๑ ม.ค. ๒๕๖๘ เวลา ๑๘.๐๐ น. ณ ห้องประชุมองค์การบริหารส่วนตำบลหนองอ๋ม มีความเห็นตรงกันว่า

✓ ยืนยันราคาตามที่ประมาณราคากลางค่าก่อสร้าง เป็นเงิน ๑๘๒,๘๐๐.- บาท (หนึ่งแสนแปดหมื่นสองพันแปดร้อยบาทถ้วน)

() ควรลดราคาคงเหลือ.....บาท (.....)

จึงเรียนมาเพื่อพิจารณาเห็นชอบ

(ลงชื่อ).....ประธานกรรมการ

(นางระพีพร หลาทอง)

ผู้อำนวยการกองช่าง

(ลงชื่อ).....กรรมการ

(นายณรงค์ศักดิ์ สมพร)

เจ้าพนักงานธุรการ

(ลงชื่อ).....กรรมการ

(นายสาคร สาฤทธิ)

เจ้าพนักงานพัสดุ

เรียน ประธานคณะกรรมการกำหนดราคากลาง

- ความคิดเห็นของหัวหน้าเจ้าหน้าที่.....

(ลงชื่อ).....

(นางมณฑาทิพย์ บุญแท้)


หัวหน้าเจ้าหน้าที่

๒/คณะกรรมการ...

- คณะกรรมการขอยืนยันว่าได้ดำเนินการจัดทำราคากลางงานก่อสร้างนี้เป็นไปตามหลักเกณฑ์และ
ค่า factor F ตามประเภทลักษณะงานก่อสร้างแล้ว หลักเกณฑ์ข้อเสนอการพิจารณาคัดเลือกข้อเสนอโดยใช้เกณฑ์
ราคา

(ลงชื่อ)..........ประธานกรรมการ
(นางระพีพร หลาทอง)
ผู้อำนวยการกองช่าง

(ลงชื่อ)..........กรรมการ
(นายณรงค์ศักดิ์ สมพร)
เจ้าพนักงานธุรการ

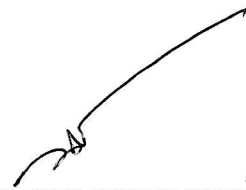
(ลงชื่อ)..........กรรมการ
(นายสาคร สาธุธิ์)
เจ้าพนักงานพัสดุ

- ความเห็นชอบของหัวหน้าหน่วยงาน.....
.....

(ลงชื่อ)..........
(นางราตรี ประทาน)
ปลัดองค์การบริหารส่วนตำบล

☒ อนุมัติ

☐ ไม่อนุมัติ

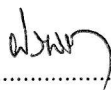(ลงชื่อ)..........
(นายประเสริฐ ณัฐเจริญรัตน์)
นายกองค์การบริหารส่วนตำบลหนองอัม

แบบสรุปผลการประมาณราคากลางค่างานก่อสร้าง

ส่วนราชการ	องค์การบริหารส่วนตำบลหนองอัม อำเภอกู่ศรีอุดม จังหวัดอุบลราชธานี
โครงการ	ก่อสร้างรางระบายน้ำคอนกรีตเสริมเหล็ก พร้อมฝาบด คล. บ้านหนองบัวดง หมู่ที่ 8
ปริมาณงาน	ขนาดท้องราง กว้าง 0.30 เมตร ความลึกเฉลี่ย 0.35 ม. ยาว 78 ม. ฝาบดรางระบายน้ำ คล.ขนาดกว้าง 0.40 ม. ยาว 0.50 ม. หน้า 0.10 ม. พร้อมติดตั้งป้ายโครงการจำนวน 1 ป้าย
สถานที่ก่อสร้าง	บ้านหนองบัวดง หมู่ที่ 8 ตำบลหนองอัม อำเภอกู่ศรีอุดม จังหวัดอุบลราชธานี
หน่วยงานเจ้าของโครงการ/งานก่อสร้าง	องค์การบริหารส่วนตำบลหนองอัม
แบบ ปร.4	ที่แนบ มีจำนวน 1 หน้า
คำนวณโดยคณะกรรมการกำหนดราคากลาง	เมื่อวันที่ ๒๑ ม.ค. ๒๕๖๘

ลำดับที่	รายการ	ค่าวัสดุและค่าแรงงาน	FACTOR F	ค่าก่อสร้างทั้งหมด	หมายเหตุ
		รวมเป็นเงิน (บาท)		รวมเป็นเงิน (บาท)	
1	ประเภทงานอาคาร	139,682.12	1.3091	182,857.86	
	เงื่อนไข				
	- เงินล่วงหน้าจ่าย 0 %				
	- ดอกเบี้ยเงินกู้ 7 %				
	- ดอกเบี้ยเงินฝาก 0 %				
	- ภาษีมูลค่าเพิ่ม (VAT) 7 %				
สรุป	รวมราคาค่าดำเนินการทั้งสิ้น			182,857.86	
	คิดเป็นราคาค่าก่อสร้าง			182,800.00	
	ตัวอักษร	หนึ่งแสนแปดหมื่นสองพันแปดร้อยบาทถ้วน			

คณะกรรมการกำหนดราคากลาง

ลงชื่อ ประธานกรรมการฯ

(นางระพีพร หลาทอง)

ผู้อำนวยการกองช่าง

ลงชื่อ กรรมการ

(นายณรงค์ศักดิ์ สมพร)

เจ้าพนักงานธุรการ

ลงชื่อ กรรมการ

(นายสาคร สาธุทธิ์)

เจ้าพนักงานพัสดุ

แบบแสดงรายการ ปริมาณงาน และราคากลาง

กลุ่มงาน/งาน	งานวางระบายน้ำ	แผ่นที่ 1/1
โครงการ	ก่อสร้างวางระบายน้ำคอนกรีตเสริมเหล็ก พร้อมฝาบด คล. บ้านหนองบัวดง หมู่ที่ 8	
ปริมาณงาน	ขนาดท้องราง กว้าง 0.30 เมตร ความลึกเฉลี่ย 0.35 ม. ยาว 78 ม. ฝาบดวางระบายน้ำ คล.ขนาดกว้าง 0.40 ม. ยาว 0.50 ม. หนา 0.10 ม. พร้อมติดตั้งป้ายโครงการจำนวน 1 ป้าย	
สถานที่ก่อสร้าง	บ้านหนองบัวดง หมู่ที่ 8 ตำบลหนองอัม อำเภอยางชุมน้อย จังหวัดอุบลราชธานี	
หน่วยงานเจ้าของโครงการ/งานก่อสร้าง	องค์การบริหารส่วนตำบลหนองอัม	
คำนวณโดยคณะกรรมการกำหนดราคากลาง	เมื่อวันที่ ๒๑ มี.ค. ๒๕๖๘	

ลำดับที่	รายการ	จำนวน	หน่วย	ค่าวัสดุ		ค่าแรงงาน		รวมเงิน (บาท)	หมายเหตุ
				ต่อหน่วย	รวม	ต่อหน่วย	รวม		
1	งานวางระบายน้ำ คล.ยาว 78 เมตร								
	- งานดินขุด-ถมกลับ	65.91	ลบ.ม.	-	-	112.00	7,381.92	7,381.92	
	- งานทรายหยาบรองพื้น	1.95	ลบ.ม.	327.10	637.85	104.00	202.80	840.65	
	- งานคอนกรีตหยาบ	1.95	ลบ.ม.	1,848.00	3,603.60	426.00	830.70	4,434.30	
	- งานคอนกรีตโครงสร้าง	7.41	ลบ.ม.	2,108.00	15,620.28	466.00	3,453.06	19,073.34	
	- เหล็กเส้นกลมผิวเรียบ RB 9 มม.	407.68	กก.	20.78	8,471.59	4.40	1,793.79	10,265.38	
	- เหล็กเส้นกลมผิวเรียบ RB 6 มม.	167.39	กก.	21.57	3,610.60	4.40	736.52	4,347.12	
	- ลวดผูกเหล็ก	18.00	กก.	32.71	588.78	-	-	588.78	
	- เหล็กฉาก 40x40x4 มม.	26.00	ท่อน	368.60	9,583.60	-	-	9,583.60	
	- ค่าติดตั้งเหล็กฉาก	377.00	กก.	-	-	10.00	3,770.00	3,770.00	
	- งานทาสีกันสนิมเหล็กฉาก	24.18	ตร.ม.	41.00	991.38	35.00	846.30	1,837.68	
	- งานไม้แบบหล่อคอนกรีต	156.00	ตร.ม.	-	-	139.00	21,684.00	21,684.00	
	- ค่าแบบหล่อคอนกรีต	39.00	ตร.ม.	546.54	21,315.06	-	-	21,315.06	
	- ตะปูขนาด 3 นิ้ว	10.00	กก.	39.26	392.60	-	-	392.60	
	รวมราคาค่าต้นทุน (1)				64,815.34		40,699.09	105,514.43	
2	งานฝาบดวางระบายน้ำ คล.ขนาด 0.40x0.50x0.10 ม.								
	- คอนกรีตโครงสร้าง	3.12	ลบ.ม.	2,108.00	6,576.96	466.00	1,453.92	8,030.88	
	- เหล็กเส้นกลม RB 9 มม.	244.61	กก.	20.78	5,083.00	4.40	1,076.28	6,159.28	
	- เหล็กเส้นกลม RB 6 มม.	86.58	กก.	21.57	1,867.53	4.40	380.95	2,248.48	
	- เหล็กฉาก 40x40x4 มม.	26.00	ท่อน	368.60	9,583.60	-	-	9,583.60	
	- ลวดผูกเหล็ก	10.00	กก.	32.71	327.10	-	-	327.10	
	- งานไม้แบบ	28.08	ตร.ม.	-	-	139.00	3,903.12	3,903.12	
	- ค่าไม้แบบ	7.02	ตร.ม.	546.54	3,836.71	-	-	3,836.71	
	- ตะปูตอกแบบ	2.00	กก.	39.26	78.52	-	-	78.52	
	รวมราคาค่าต้นทุน (2)				27,353.42		6,814.28	34,167.69	
	รวมราคาค่าต้นทุน (1) + (2)				92,168.75		47,513.36	139,682.12	

(ลงชื่อ).....ประธานกรรมการฯ (ลงชื่อ).....กรรมการ (ลงชื่อ).....กรรมการ

(นางระพีพร หลาทอง)

ผู้อำนวยการกองช่าง

(นายณรงค์ศักดิ์ สมพร)

เจ้าพนักงานธุรการ

(นายสาคร สาธุสิทธิ์)

เจ้าพนักงานพัสดุ



คำสั่งองค์การบริหารส่วนตำบลหนองฮ่อม

ที่ ๐๒๐/๒๕๖๗

เรื่อง แต่งตั้งคณะกรรมการกำหนดราคากลาง

ตามระเบียบวาระการประชุมสภาองค์การบริหารส่วนตำบลหนองฮ่อม สมัยวิสามัญ สมัยที่ ๒/๒๕๖๗ วันที่ ๙ ธันวาคม ๒๕๖๗ ณ ห้องประชุมศูนย์การเรียนรู้นักท่องเที่ยวองค์การบริหารส่วนตำบลหนองฮ่อมได้ขออนุมัติพิจารณาจ่ายขาดเงินสะสม แผนงานอุตสาหกรรมและการโยธา งบลงทุน หมวดค่าที่ดินและสิ่งก่อสร้าง ประเภทค่าก่อสร้างสิ่งสาธารณูปโภค เพื่อย้ายโครงการก่อสร้างรางระบายน้ำคอนกรีตเสริมเหล็ก พร้อมฝาบด คสล. บ้านหนองบัวดง หมู่ที่ ๘ งบประมาณตั้งไว้ ๑๘๕,๐๐๐.- บาท (หนึ่งแสนแปดหมื่นห้าพันบาทถ้วน) คงเหลือ ณ วันที่ ขออนุมัติดำเนินการ จำนวนเงิน ๑๘๕,๐๐๐.- บาท (หนึ่งแสนแปดหมื่นห้าพันบาทถ้วน) นั้น

เพื่อให้การดำเนินการตามโครงการดังกล่าว เป็นไปตามพระราชบัญญัติการจัดซื้อจัดจ้างและการบริหารพัสดุภาครัฐ พ.ศ.๒๕๖๐ คณะกรรมการราคากลางและขึ้นทะเบียนผู้ประกอบการได้พิจารณาเห็นควรกำหนดให้หลักเกณฑ์การคำนวณราคากลางงานก่อสร้างตามมติคณะรัฐมนตรี เมื่อวันที่ ๑๓ มีนาคม ๒๕๕๕ และที่ปรับปรุงเพิ่มเติมตามมติคณะรัฐมนตรีเมื่อวันที่ ๑๑ ตุลาคม ๒๕๕๙ เป็นหลักเกณฑ์และวิธีการกำหนดราคากลางงานก่อสร้าง ตามมาตรา ๓๔(๑) และให้หน่วยงานของรัฐใช้หลักเกณฑ์การคำนวณราคากลางงานก่อสร้างนี้ คำนวณราคากลางงานก่อสร้างในการจัดจ้างก่อสร้างตามพระราชบัญญัติการจัดซื้อจัดจ้างและการบริหารพัสดุภาครัฐ พ.ศ.๒๕๖๐ รวมทั้งกฎกระทรวงระเบียบ และประกาศที่ออกตามความในพระราชบัญญัติการจัดซื้อจัดจ้างและการบริหารพัสดุภาครัฐ พ.ศ.๒๕๖๐ เพื่อทำหน้าที่พิจารณาราคาที่เหมาะสมตามสภาพพื้นที่และช่วงเวลาของแต่ละโครงการ จึงขออนุมัติแต่งตั้งคณะกรรมการกำหนดราคากลาง โครงการดังกล่าวข้างต้นตามรายชื่อดังนี้

คณะกรรมการกำหนดราคากลาง

- | | | |
|------------------------|----------------------------|---------------|
| ๑. นางระพีพร หลาทอง | ตำแหน่ง ผู้อำนวยการกองช่าง | ประธานกรรมการ |
| ๒. นายณรงค์ศักดิ์ สมพร | ตำแหน่ง เจ้าพนักงานธุรการ | กรรมการ |
| ๓. นายสาคร สาฤทธิ | ตำแหน่ง เจ้าพนักงานพัสดุ | กรรมการ |

ให้คณะกรรมการที่ได้รับการแต่งตั้งปฏิบัติงานที่ได้รับมอบหมาย พร้อมรายงานผลการกำหนดราคากลางให้องค์การบริหารส่วนตำบลหนองฮ่อมทราบ เพื่อดำเนินการต่อไป

ทั้งนี้ ตั้งแต่บัดนี้ เป็นต้นไป

สั่ง ณ วันที่ ๑๔ มกราคม ๒๕๖๘

(นายประเสริฐ ญัฐเจริญรัตน์)

นายกองค์การบริหารส่วนตำบลหนองฮ่อม

โครงการก่อสร้างระบบน้ำคอนกรีตเสริมเหล็ก พร้อมฝเปิด คสล.บ้านหนองบัวแดง หมู่ที่ 8



สถานที่ก่อสร้าง

บ้านหนองบัวแดง หมู่ที่ 8 ตำบลหนองฮี
อำเภอทุ่งศรีอุดม จังหวัดอุบลราชธานี

ข้อกำหนดวัสดุก่อสร้าง

1 ปูนซีเมนต์

ปูนซีเมนต์ให้ใช้ปูนซีเมนต์ปอร์ตแลนด์ ตามมาตรฐานผลิตภัณฑ์อุตสาหกรรม มอก. 15 ประเภท 1 - 3 เป็นปูนซีเมนต์ประเภทเกิดแรงสูงเร็ว (HIGH EARLY STRENGTH PORTLAND CEMENT)

2 ทราย

ต้องเป็นทรายน้ำจืดหรือทรายบก ที่มีเม็ดหยาบ คม แข็งแกร่ง สะอาด ปราศจากวัสดุอื่น เช่น เป็ดอกหอย ดิน แก้ว และสารอินทรีย์ต่างๆ เชื้อปน

3 หิน

ต้องเป็นหินมาในที่มีความแข็งแรง เหนียว ไม่ผุ และปราศจากวัสดุอื่นเจือปน ขนาดเบอร์ 1 - 2 คละกัน

4 น้ำ


น้ำที่ใช้ผสมคอนกรีต ให้ใช้น้ำประปา ในการที่หน้าประปาไม่ได้ ต้องเป็นน้ำจืดที่สะอาด ปราศจากสารที่เป็นอันตรายต่อคอนกรีต และเหล็กเสริม

5 คอนกรีต

ชนิดกำลังอัดคอนกรีต จะต้องใช้ปูนซีเมนต์ไม่น้อยกว่า 338 กก./ลบ.ม. แรงอัดประลัยต่ำสุดของแท่งคอนกรีต มาตราฐานที่อายุ 28 วัน ชนิดลูกบาศก์ (15x15x15 ซม.) 240 กก./ซม. หรือชนิดทรงกระบอก (Ø15x30 ซม.) 200 กก.ตร.ม.

หมายเหตุ

มีดีต่างๆ มีหน่วยเป็นเมตร นอกจากระบุเป็นอย่างอื่น เหล็กเสริมคอนกรีตให้เป็นไปตาม มอก.103-2550

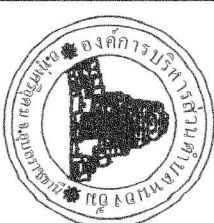

โครงการ















แบบแปลน


ข้อกำหนดวัสดุก่อสร้าง

รับเขียน


แบบแปลน

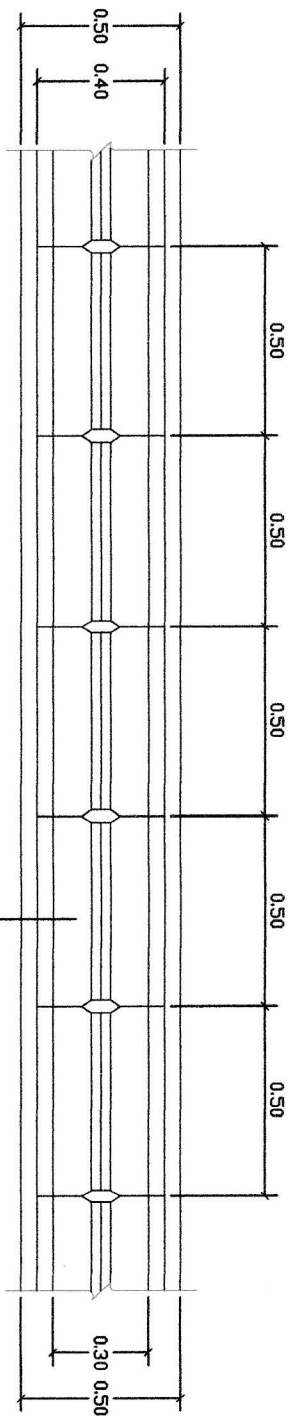


แบบวางระบบน้ำ คสล.
มาตราส่วน 0 : 0

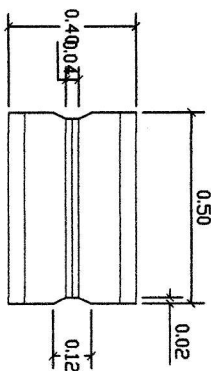


แปลนฝารางระบายน้ำ
มาตราส่วน 0 : 0

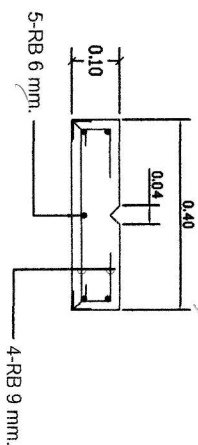


รูปตัดฝารางระบายน้ำ
มาตราส่วน 0 : 0

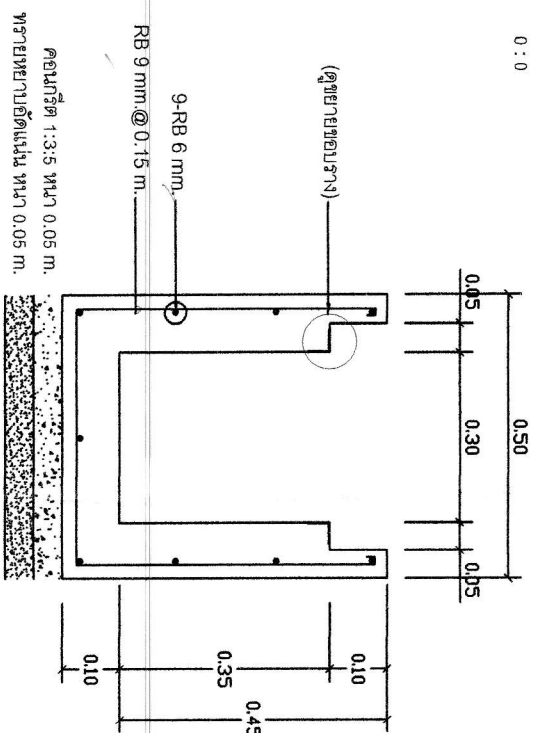


รูปตัดรางระบายน้ำ
มาตราส่วน 0 : 0

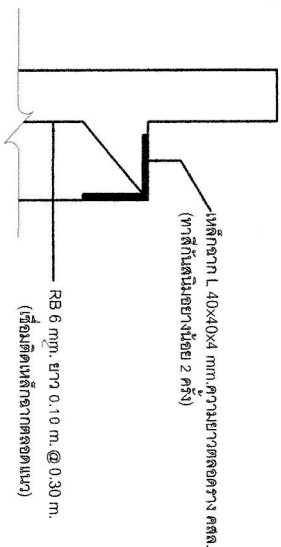

ขยายเหล็กฉากขอบรางระบายน้ำ
มาตราส่วน 0 : 0

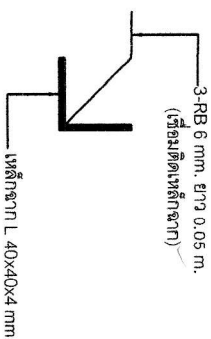

ขยายเหล็กฉากฝารางระบายน้ำ
มาตราส่วน 0 : 0

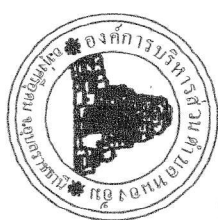

โครงการ






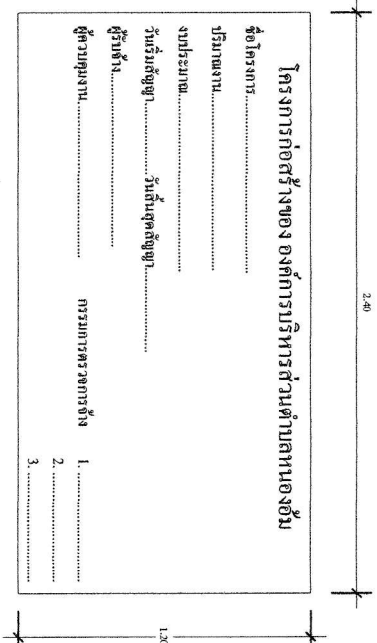


1:20

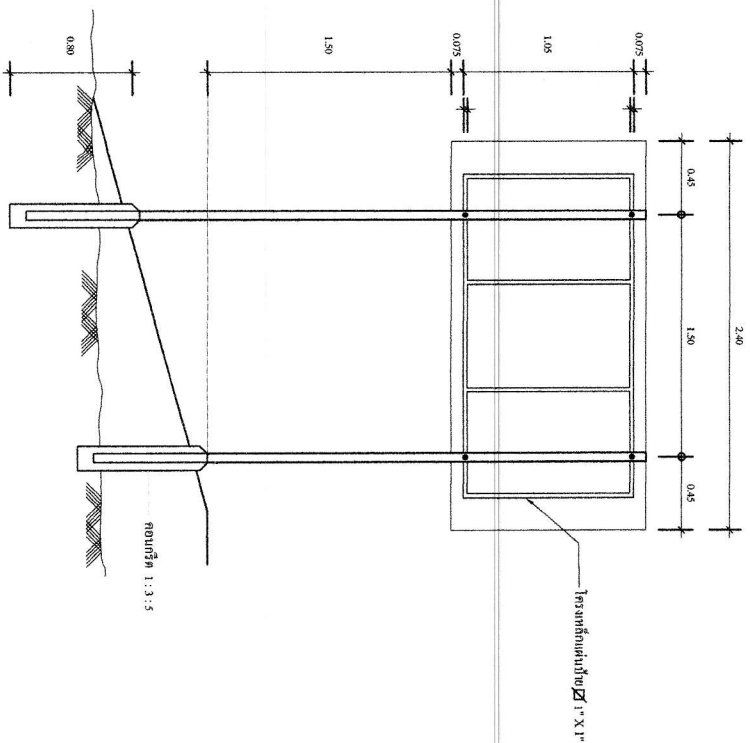


1. ป้ายแผ่นเหล็ก ขนาด 1.2 มม.

- โครงสร้างหลักคือป้าย เทรคคอง ∇ $1^{\circ} X$ $1^{\circ} X$ 2.3 มม.
- เสาขึ้นป้าย ทองเหลือง $\emptyset 2^{\circ}$ ขนาด 2.3 มม. เชื่อมกับตัวขึ้นเสาเหล็ก
- ตัวขึ้นป้าย โลหะ แผ่นป้าย โครมเหล็ก เสาป้าย ให้ทำเหล็กตาม และทำตัวเสาต้นบานดีดขยาย
- ตัวอักษร และตัวเลขทำเขียนลงบนแผ่นป้ายให้ชัดเจน บนตัวขาว


1:10

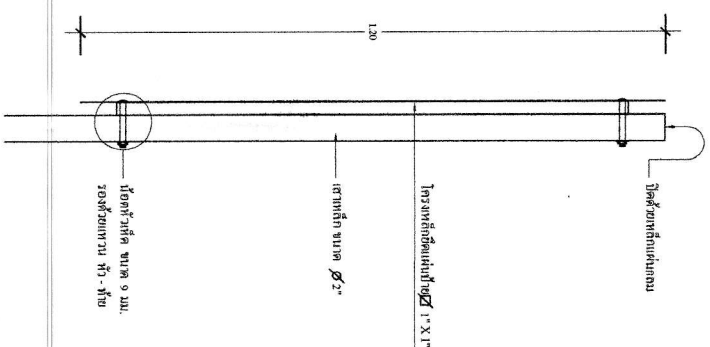



- ขนาดท่อวางทาง 0.30 ม. ลึกเฉลี่ย 0.35 ม. ยาว 78 ม.
เผื่อคิด คสล.หนา 0.10 ม.

สถานที่



























แบบเลขที่	1
-----------	---

1000