


โครงการวางท่อระบายน้ำคอนกรีตเสริมเหล็กบ้านหนองซึ้น หมู่ที่ 2 ตำบลหนองอึม อำเภอทุ่งศรีอุดม

- บ้านหม้อทอง หมู่ที่ 6 ตำบลนากระแจะ อำเภอเดชอุดม จังหวัดอุบลราชธานี

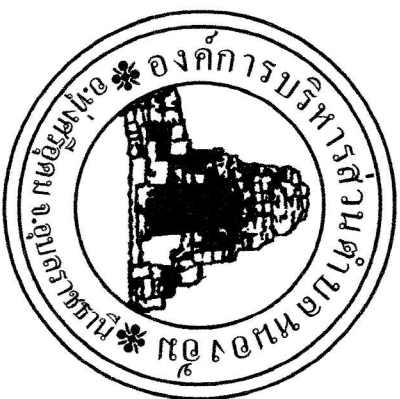

สถานที่ก่อสร้าง

บ้านหนองซึ้น หมู่ที่ 2 ตำบลหนองอึม อำเภอทุ่งศรีอุดม

- บ้านหม้อทอง หมู่ที่ 6 ตำบลนากระแจะ อำเภอเดชอุดม จังหวัดอุบลราชธานี


เหนือ







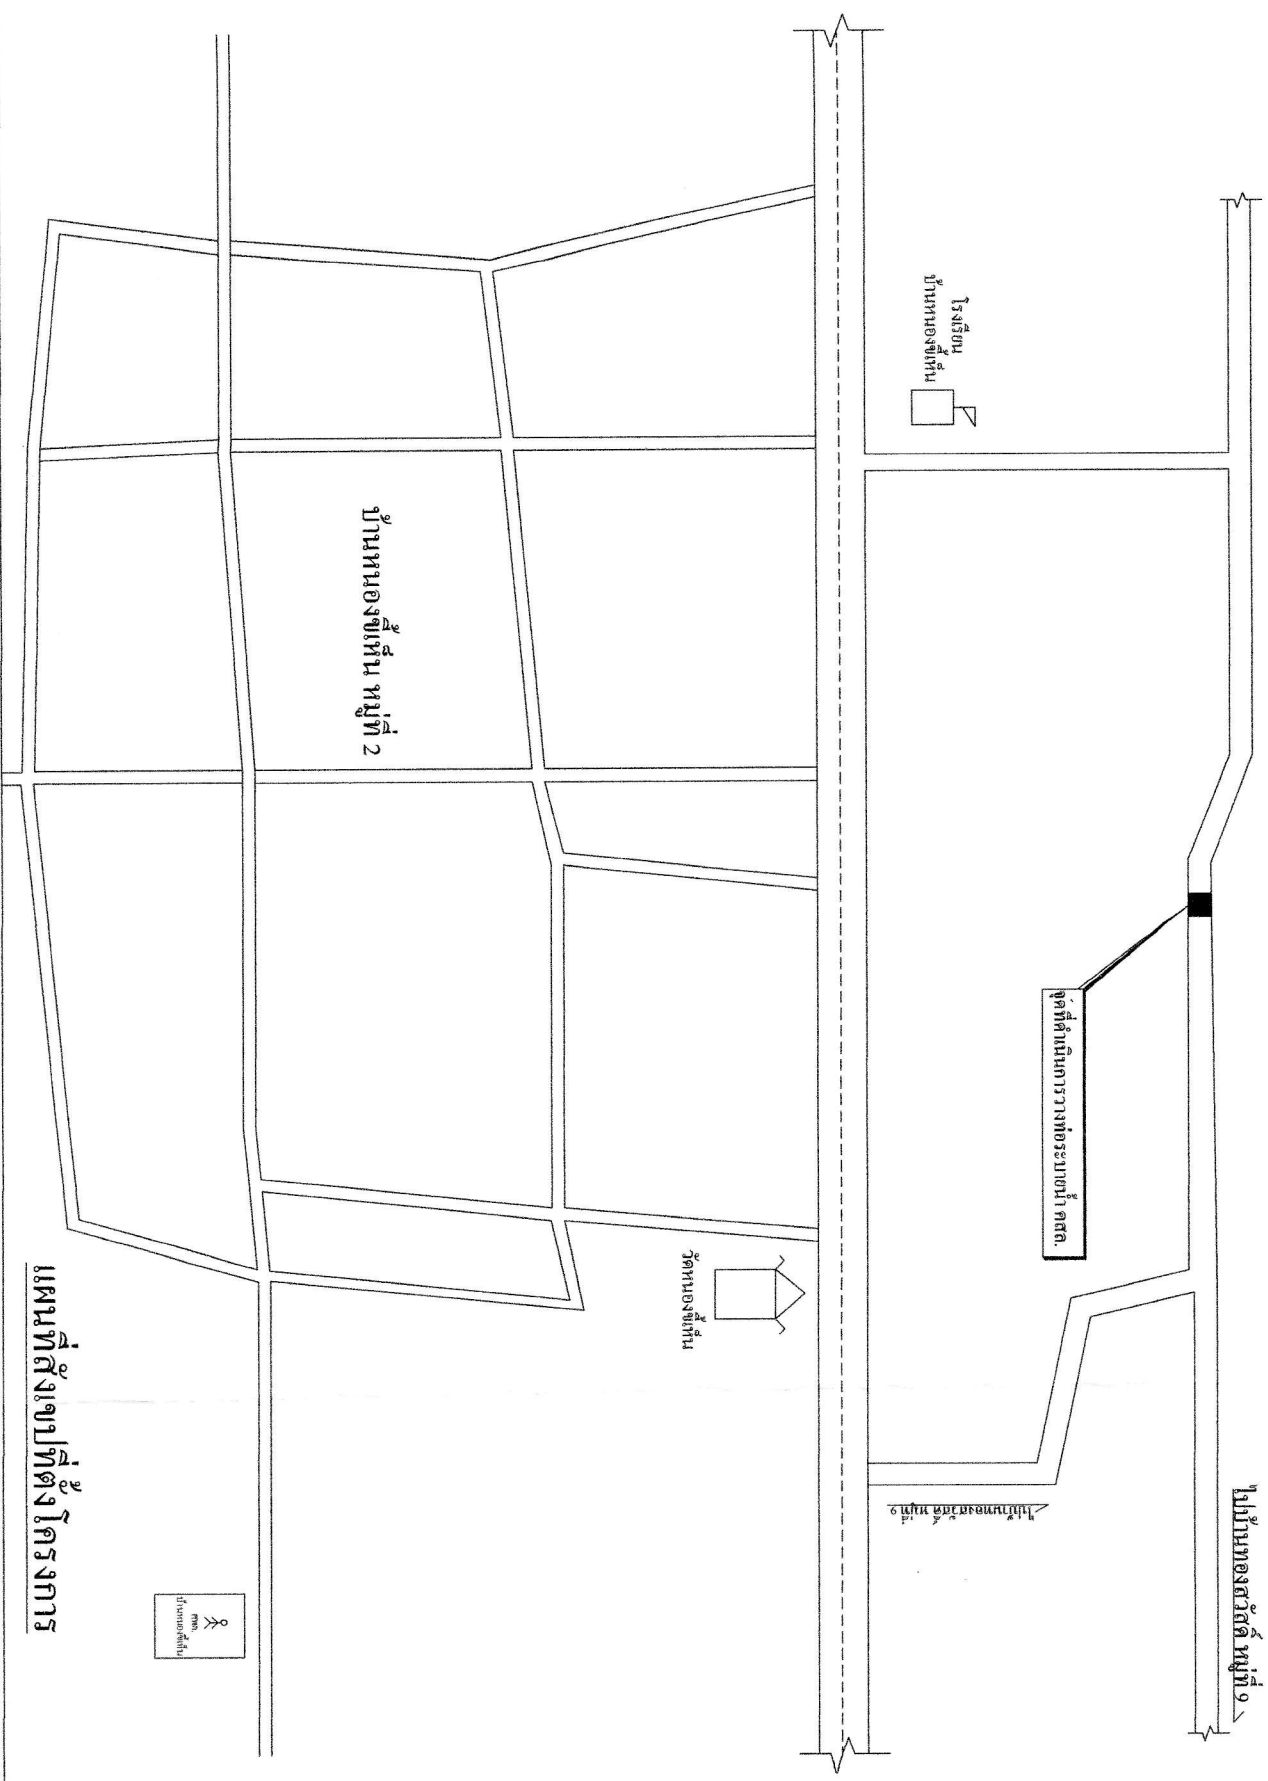

แผนที่สังเขปที่ส่งโครงการ

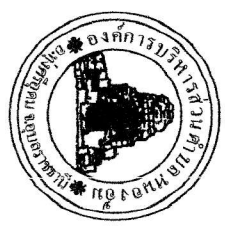

โครงการ


งานควบคุมงาน

นาย.....

ตำแหน่ง

.....

ชื่อแบบ

Tha

.....
(นางสาว.....)
ผู้ควบคุมงาน

ตราแบบ

shad

.....
(นางสาว.....)
ผู้ควบคุมงาน

หน้าแบบ

GC

นางสาว.....
ปลัด อบต.หนองอ่อม

อนุมัติ

abng

นายประเสริฐ.....
นายก อบต.หนองอ่อม


แบบแสดง

แผนที่สังเขปที่ส่งโครงการ

รับ/ส่งแบบ

แบบที่.....

วันที่.....

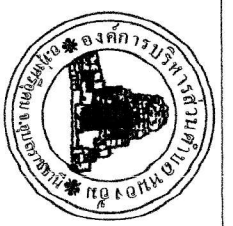

โครงการ










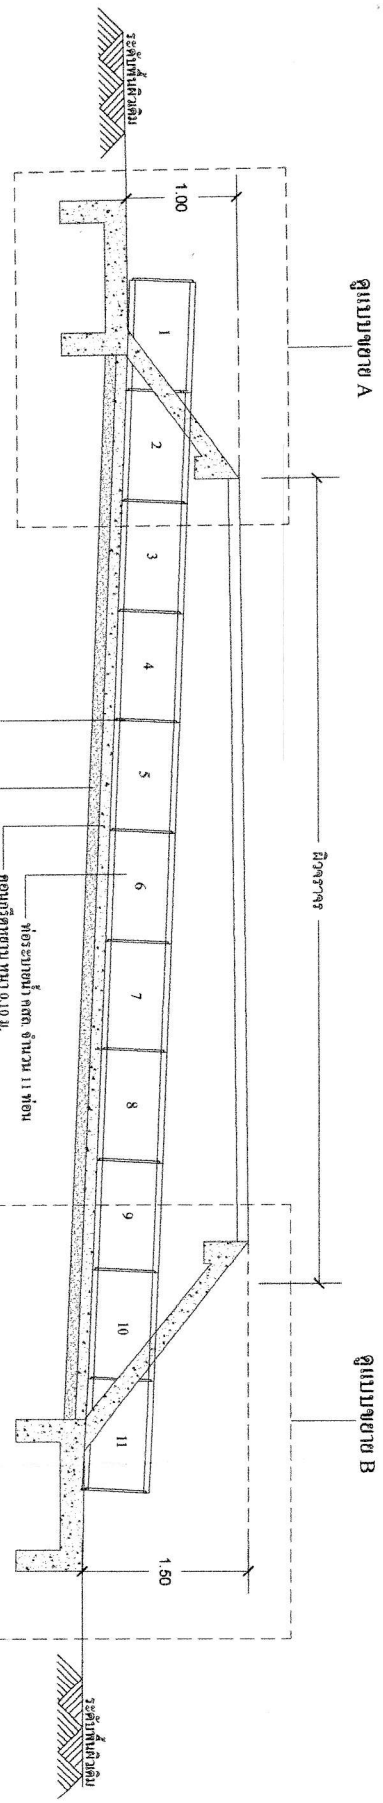


* ระดับความลาดเอียง ตามสภาพพื้นที่จริง

รูปทางยาวแสดงสัดส่วน
 1:100

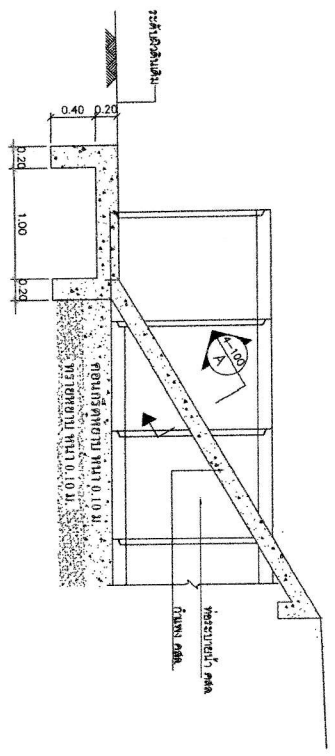

รูปตัดตามยาวแสดงสัดส่วน
 1:25

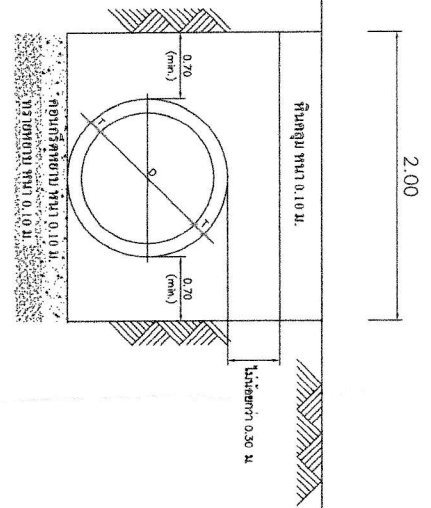

รูปตัดตามยาวแสดงสัดส่วน
 1:25

* ระดับความลาดเอียง ตามสภาพพื้นที่จริง

แบบแสดง	รูปทางยาวแสดงสัดส่วน รูปตัดตามยาวแสดงสัดส่วน แสดงการวางท่อคอนกรีตเสริมเหล็ก
วันที่มอบงาน	
แบบที่	แบบที่