

โครงการปรับปรุงถนนคอนกรีตเสริมเหล็กบ้านหนองสีขา หมู่ที่ ๕
ตำบลหนองอ้ม อำเภอทุ่งศรีอุดม จังหวัดอุบลราชธานี



สถานที่ก่อสร้าง


บ้านหนองสีขา หมู่ที่ ๕ ตำบลหนองอ้ม

อำเภอทุ่งศรีอุดม จังหวัดอุบลราชธานี

กองช่าง องค์การบริหารส่วนตำบลหนองอ้ม



โครงการปรับปรุงถนนคอนกรีตเสริมเหล็ก บ้านหนองสีขา หมู่ที่ 5
 - งานปรับปรุงถนน คสล.ผิวจราจรกว้าง 4.00 เมตร ยาว 22 เมตร หนา 0.15 เมตร หรือมีพื้นที่ 88 ตารางเมตร

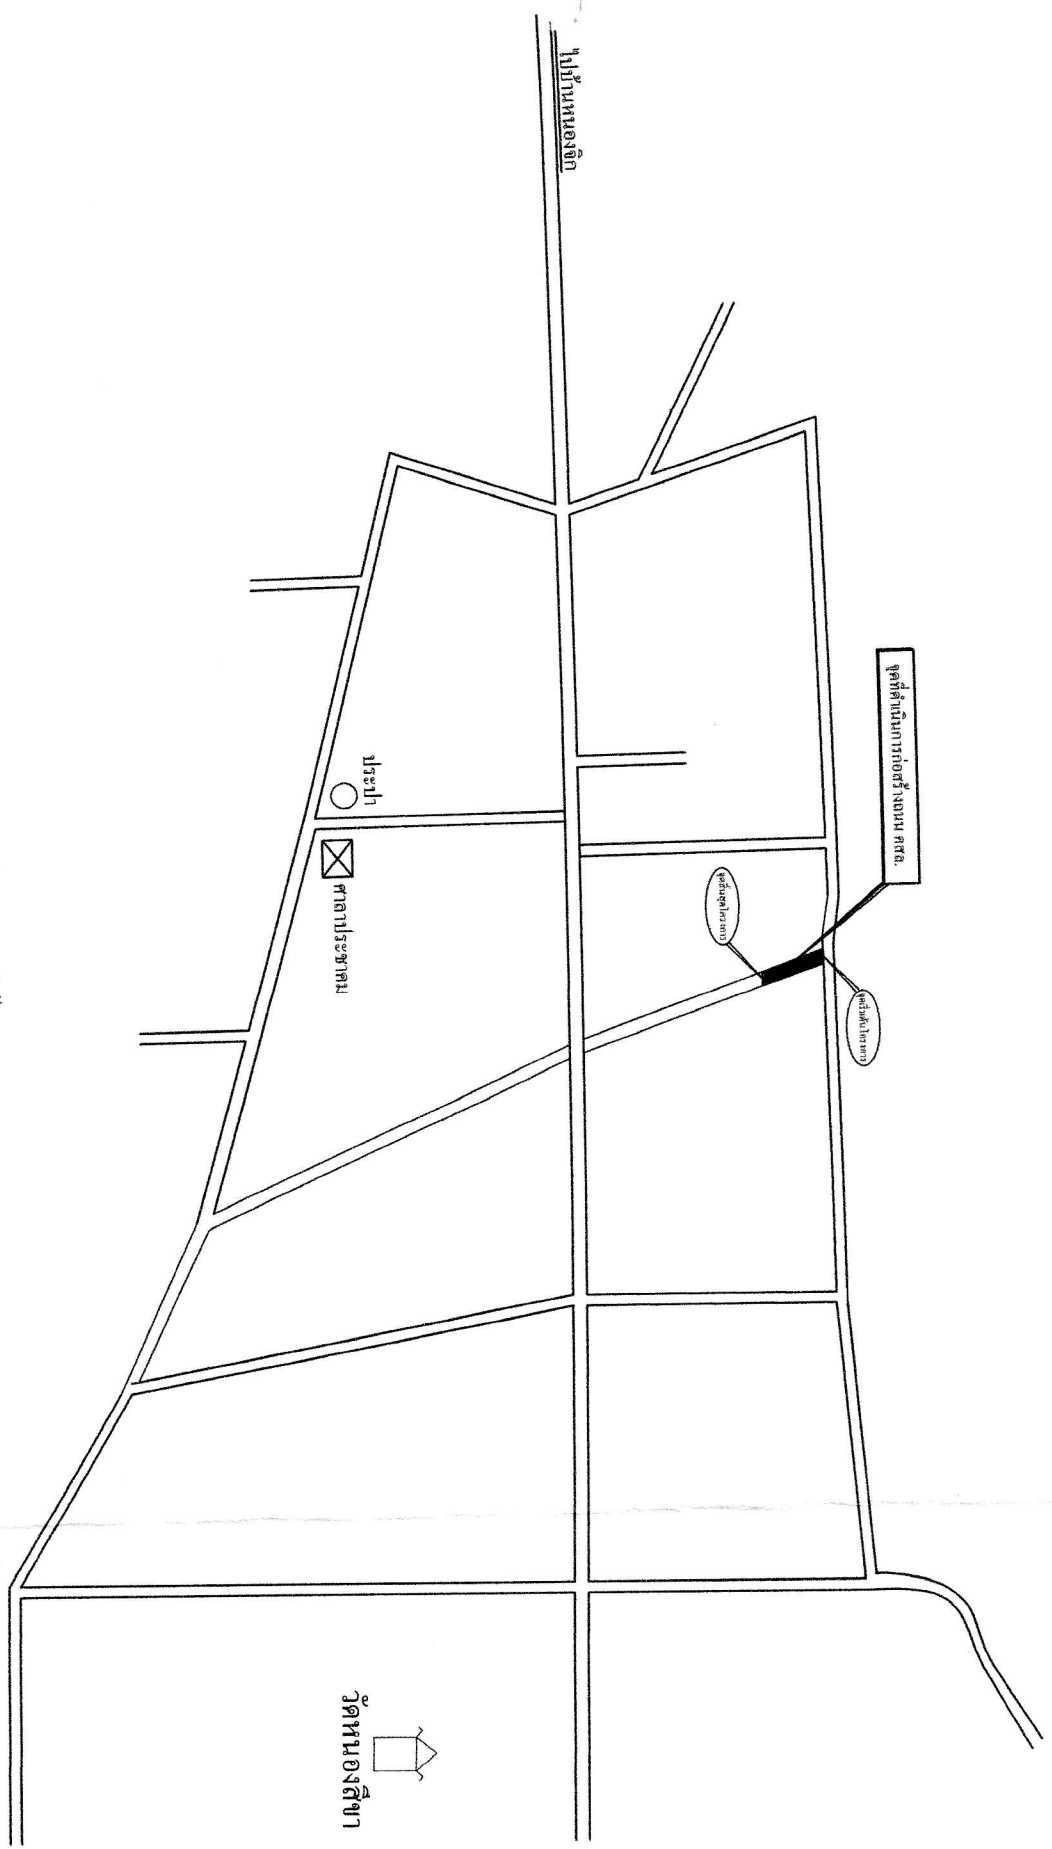

แผนที่ผังแปลโครงการ



โครงการ
 ปรับปรุงถนนคอนกรีตเสริมเหล็ก
 บ้านหนองสีขา หมู่ที่ 5

ขนาดบริเวณงาน
 - กว้าง 4.00 ม. ยาว 22.00 เมตร 15.50 เมตร หนา 0.15 เมตร
 - รวมเนื้อที่ 156 ตารางวา 0.50 ไร่

สถานที่

ผู้แทน

 (นายเสวฤทธิ์ ภูระยาช)
 ผู้อำนวยการโครงการ

กรรมการ

 (นายประพัทธ์ วัฒนา)
 ผู้อำนวยการกองช่าง

ผู้จัดทำ





แบบแสดง
 แผนที่ผังแปลโครงการ

วันที่

 อนุมัติ


วันที่

 อนุมัติ

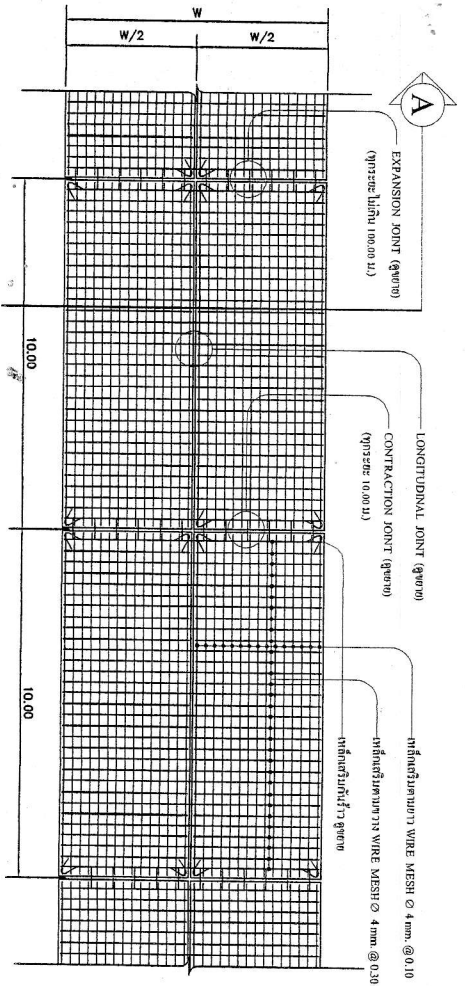


แปลนถนน ค.ส.ล.

SCALE 1 : 100

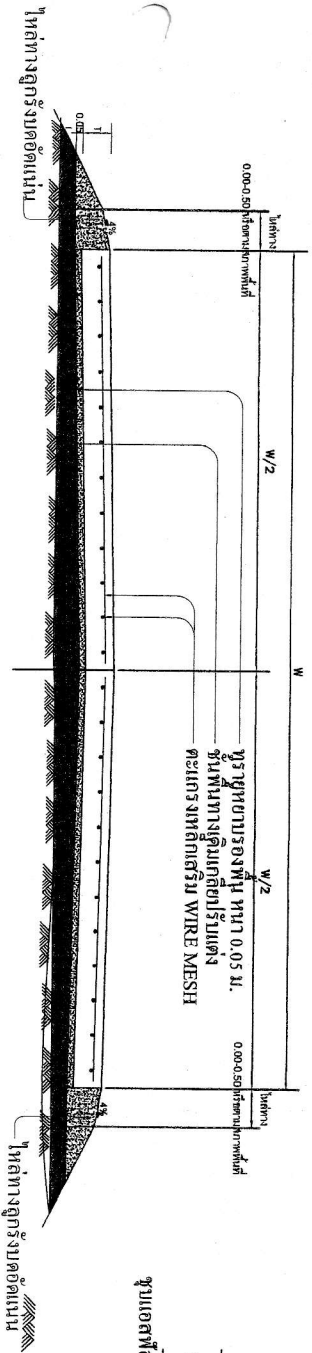


รูปตัด
SCALE 1 : 25

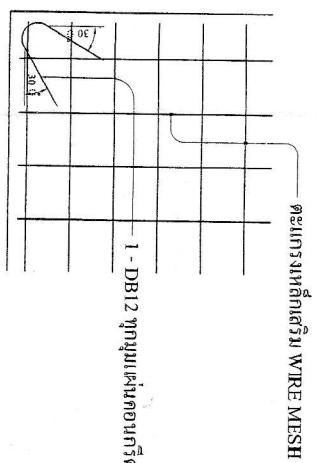


ขยายการเสริมเหล็กกันร้าว


SCALE 1 : 20

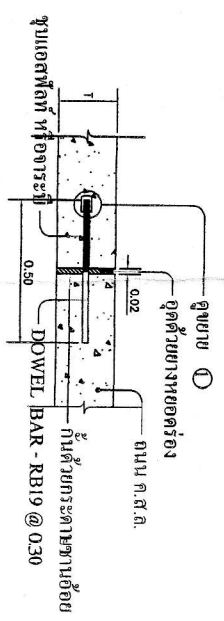

EXPANSION JOINT 1 : 15 (ทุกระยะ 10.00 ม.)

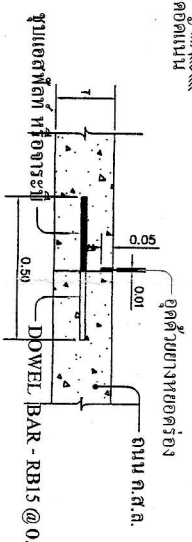


CONTRACTION JOINT 1 : 15 (ทุกระยะ 10.00 ม.)

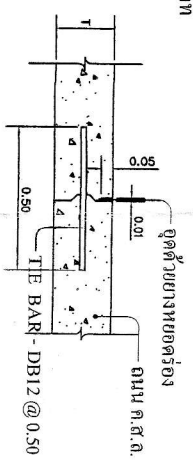


LONGITUDINAL JOINT 1 : 15

รายการประกอบแบบ

- ถนน ค.ส.ล. ความหนา T ใช้ต้นกำเนิดไว้ในรายการก่อสร้างประกอบแบบเดิมงานก่อสร้าง
- คอนกรีตโครงสร้างเสริมด้วยปูนซีเมนต์ประเภทปอร์ตแลนด์ประเภทที่ 1 กิ่งลึงค์ประสิทธิ์ ไม่น้อยกว่า 240 KSC (ทดสอบกำลังอัดแห้งด้วยลูกบาศก์คอนกรีต ขนาด 15x15x15 ซม. ที่อายุ 28 วัน)
- เหล็ก WIRE MESH ใช้ตามหมายเลข มอก. 737 - 2531 หรือ 747 - 2531
- เหล็กเส้น DB ใช้ชั้นคุณภาพ SD30 ตามหมายเลข มอก. 242536-242548
- เหล็กเส้น RB ใช้ชั้นคุณภาพ SR24 ตามหมายเลข มอก. 202543
- ความกว้างของแผงถนน (W/2) แต่ละแผง ไม่น้อยกว่า 3.00 ม.
- ไม้ต้องการใช้เหล็กเส้นเสริมคอนกรีตชั้นคุณภาพ SR24 แทนเหล็ก WIRE MESH ต้องได้รับอนุมัติจากคณะกรรมการจราจรทางบก
- โครงสร้างเหล็กปูพรม ตามมาตรฐาน มอก. 116/2539

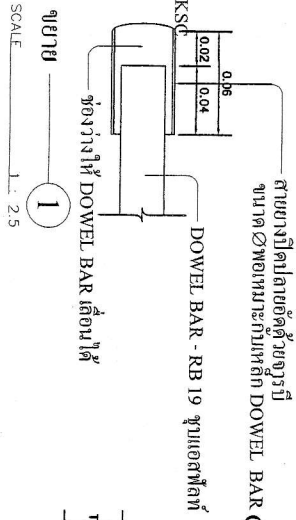

ขยาย
SCALE 1 : 25

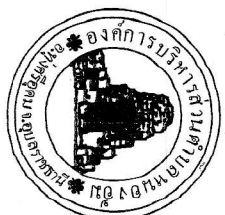

โครงการ

ขนาดบริเวณงาน
- กว้าง 4 ม. ยาว 22 ม. ตามแบบก่อสร้าง
- ระยะจุดรับน้ำหนัก ระยะ 0.50 ม.

สถานที่

ผู้ควบคุมงาน
(นายสุวิทย์ วัฒนกิจ)
ผู้ควบคุมงาน


