


โครงการปรับปรุงศาลาประชาคมบ้านทองสวัสดิ์ หมู่ที่ 9
ตำบลหนองอ้ม อำเภอทุ่งศรีอุดม จังหวัดอุบลราชธานี

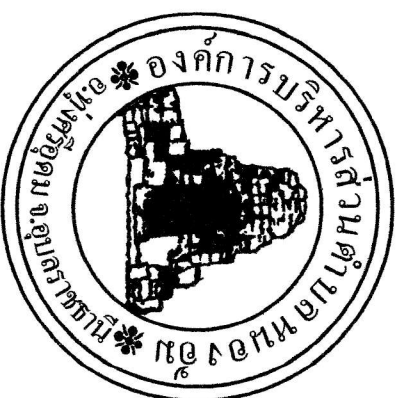

สถานที่ก่อสร้าง

บ้านทองสวัสดิ์ หมู่ที่ 9

ตำบลหนองอ้ม อำเภอทุ่งศรีอุดม จังหวัดอุบลราชธานี



โครงการ


สถานที่
บ้านของสวัสดิ์ หมู่ที่ 9

ผู้ยื่นแบบ
Mr.
(นายสวัสดิ์ สุราษฎร์)
ผู้รับราชการท้องถิ่น


นางงาม
Shirley
(นางระฆัง นามทอง)
ผู้อำนวยการ กองช่าง

นางสาว
S22112
นางสาว ประทุม


แบบแสดง
แผนที่ตั้งของพื้นที่โครงการ

วันที่รับแบบ	
แบบที่	แผนที่

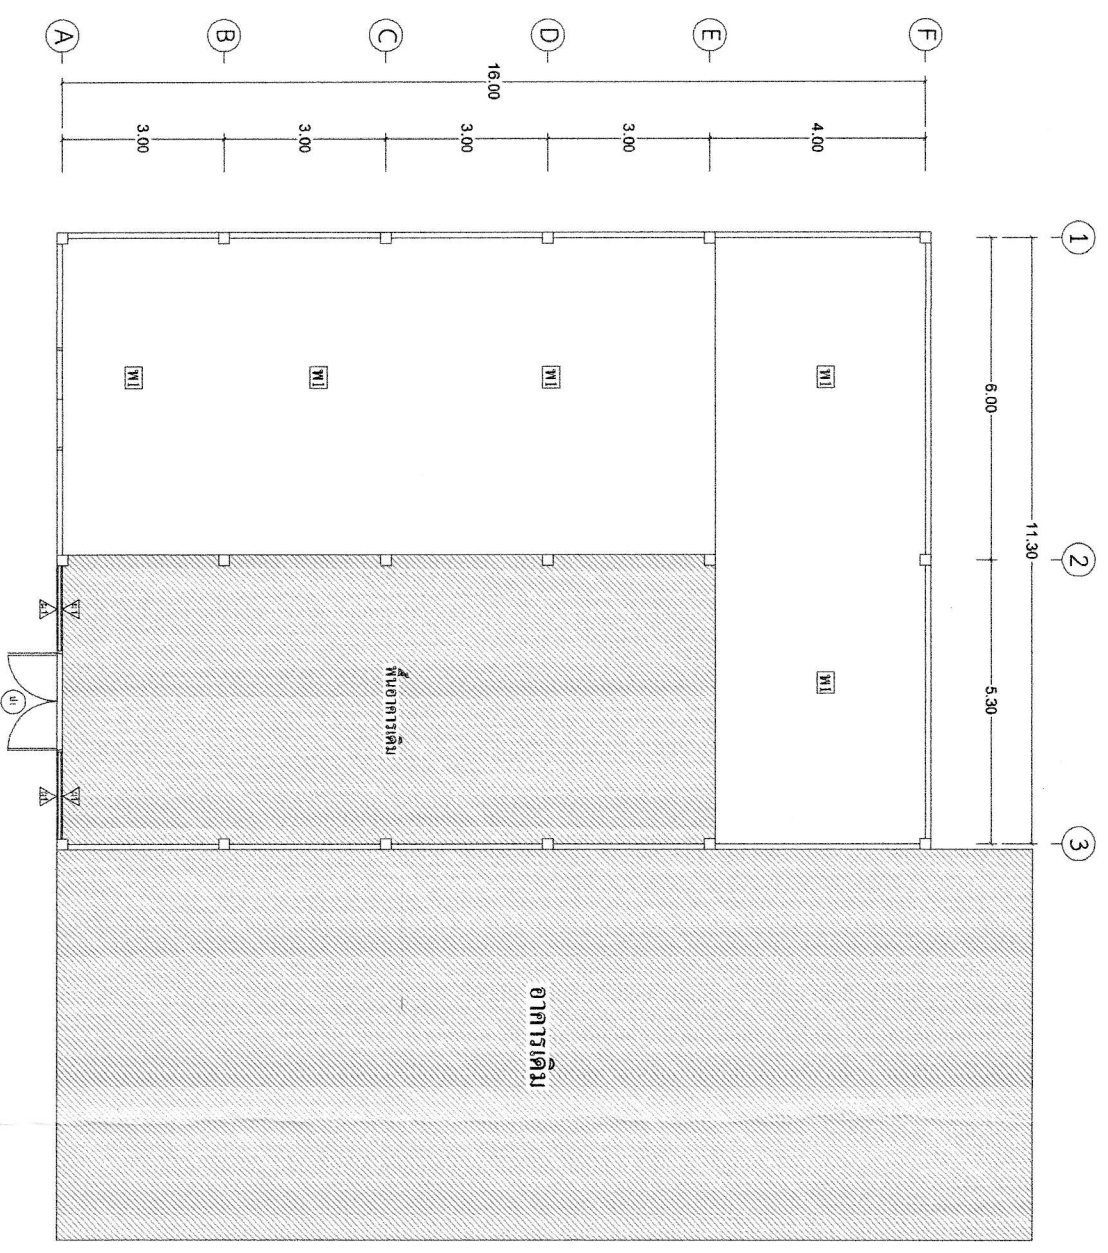

รายการประกอบแบบ


พ1 ผนังกระเบื้องเซรามิค ขนาด 16x16"

พ1 ผนังกระเบื้องเซรามิค พร้อมกรอบอลูมิเนียม

ป1 ประตูบานเปิดคู่ตึ้ง ขนาด 2x2 เมตร

แปลนพื้นที่
มาตรฐาน

1 : 100

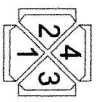



























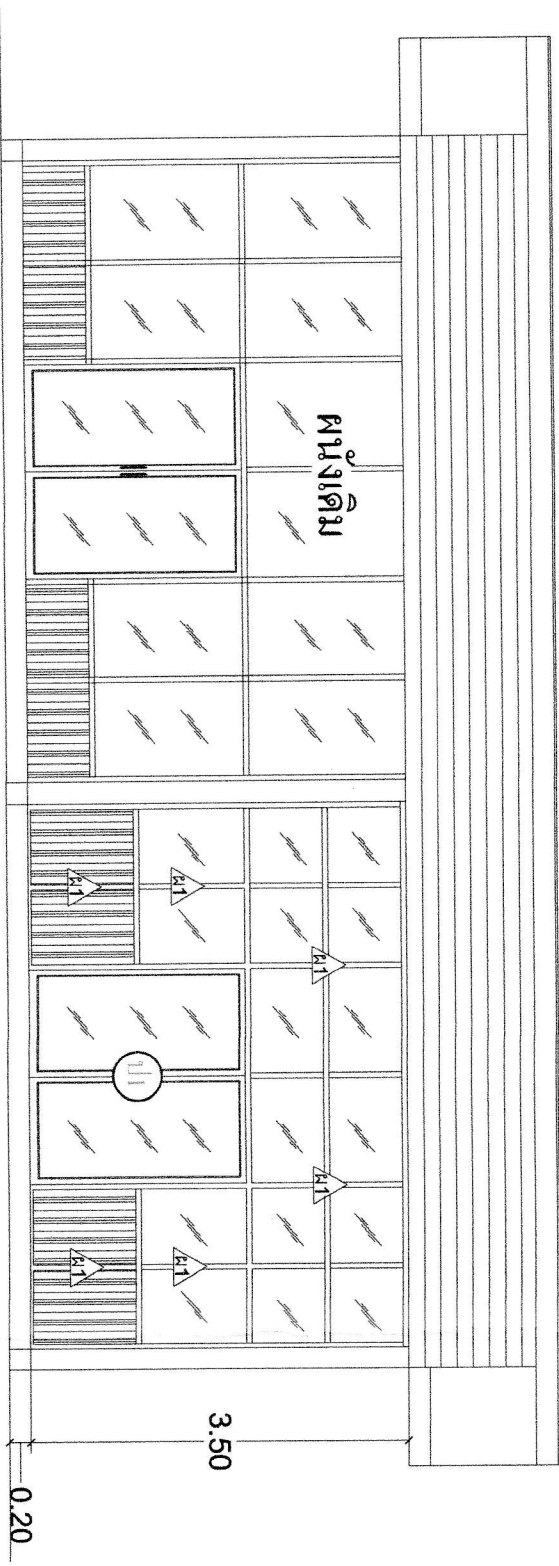

รูปด้าน

มาตราส่วน 1 : 100



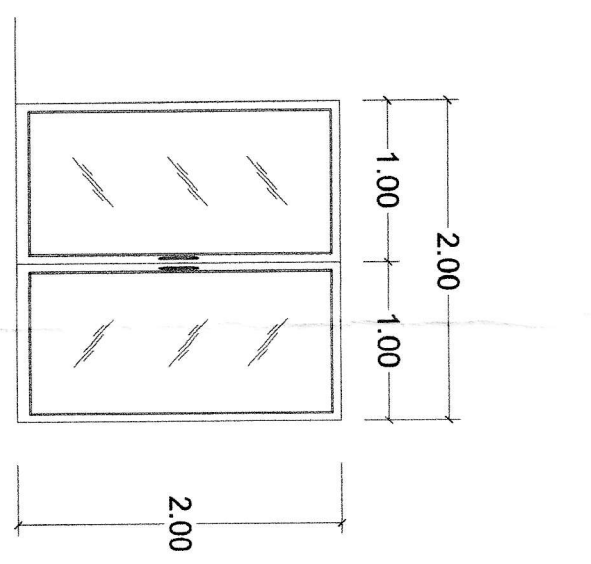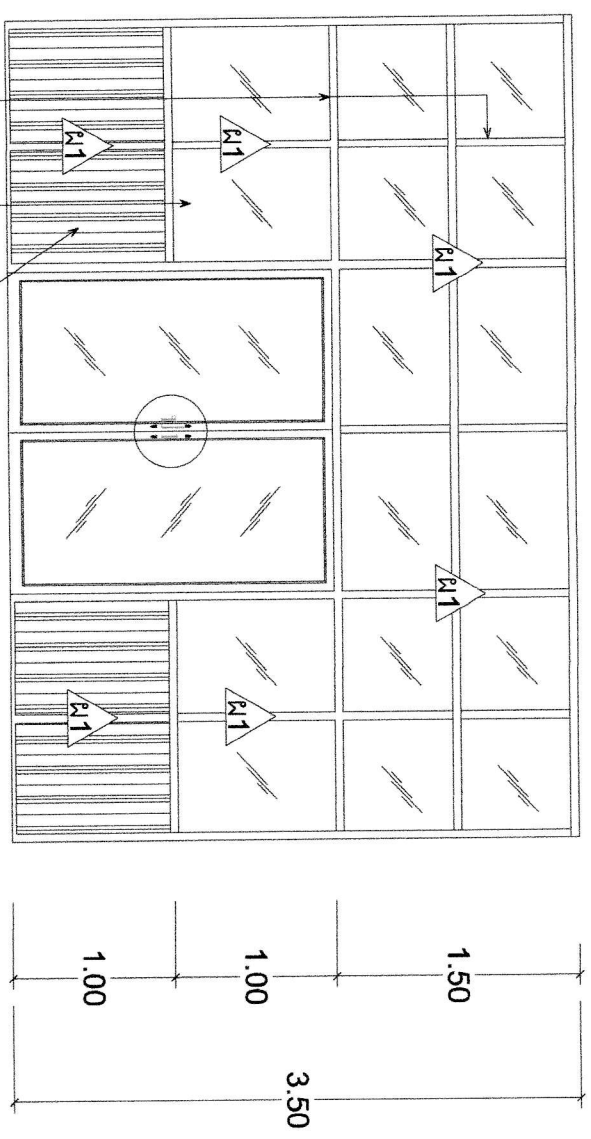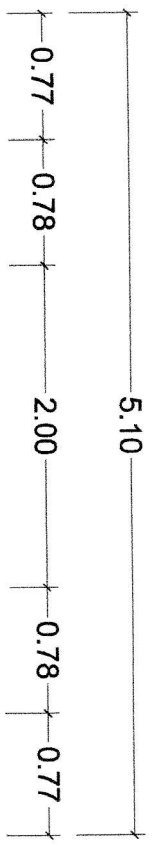

แบบขยายประตู - ขยายผนังกระจก
 มาตรฐานถ้วน 1 : 25



โครงการ
 ปรังปรุงศาลาประชาคม











แบบแสดง
 ขยายประตู - ขยายผนังกระจกใส

รับเดือนปี

 อนุมัติ

 อนุมัติ