


โครงการปรับปรุงศาลาประชาคม บ้านหนองบัว หมู่ที่ 10
ตำบลหนองอ้อ อำเภอกู่ศรีอุดม จังหวัดอุบลราชธานี

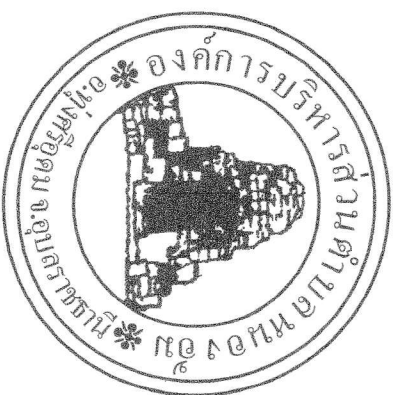

สถานที่ก่อสร้าง

ศาลาประชาคมบ้านหนองบัว หมู่ที่ 10 ตำบลหนองอ้อ
อำเภอกู่ศรีอุดม จังหวัดอุบลราชธานี











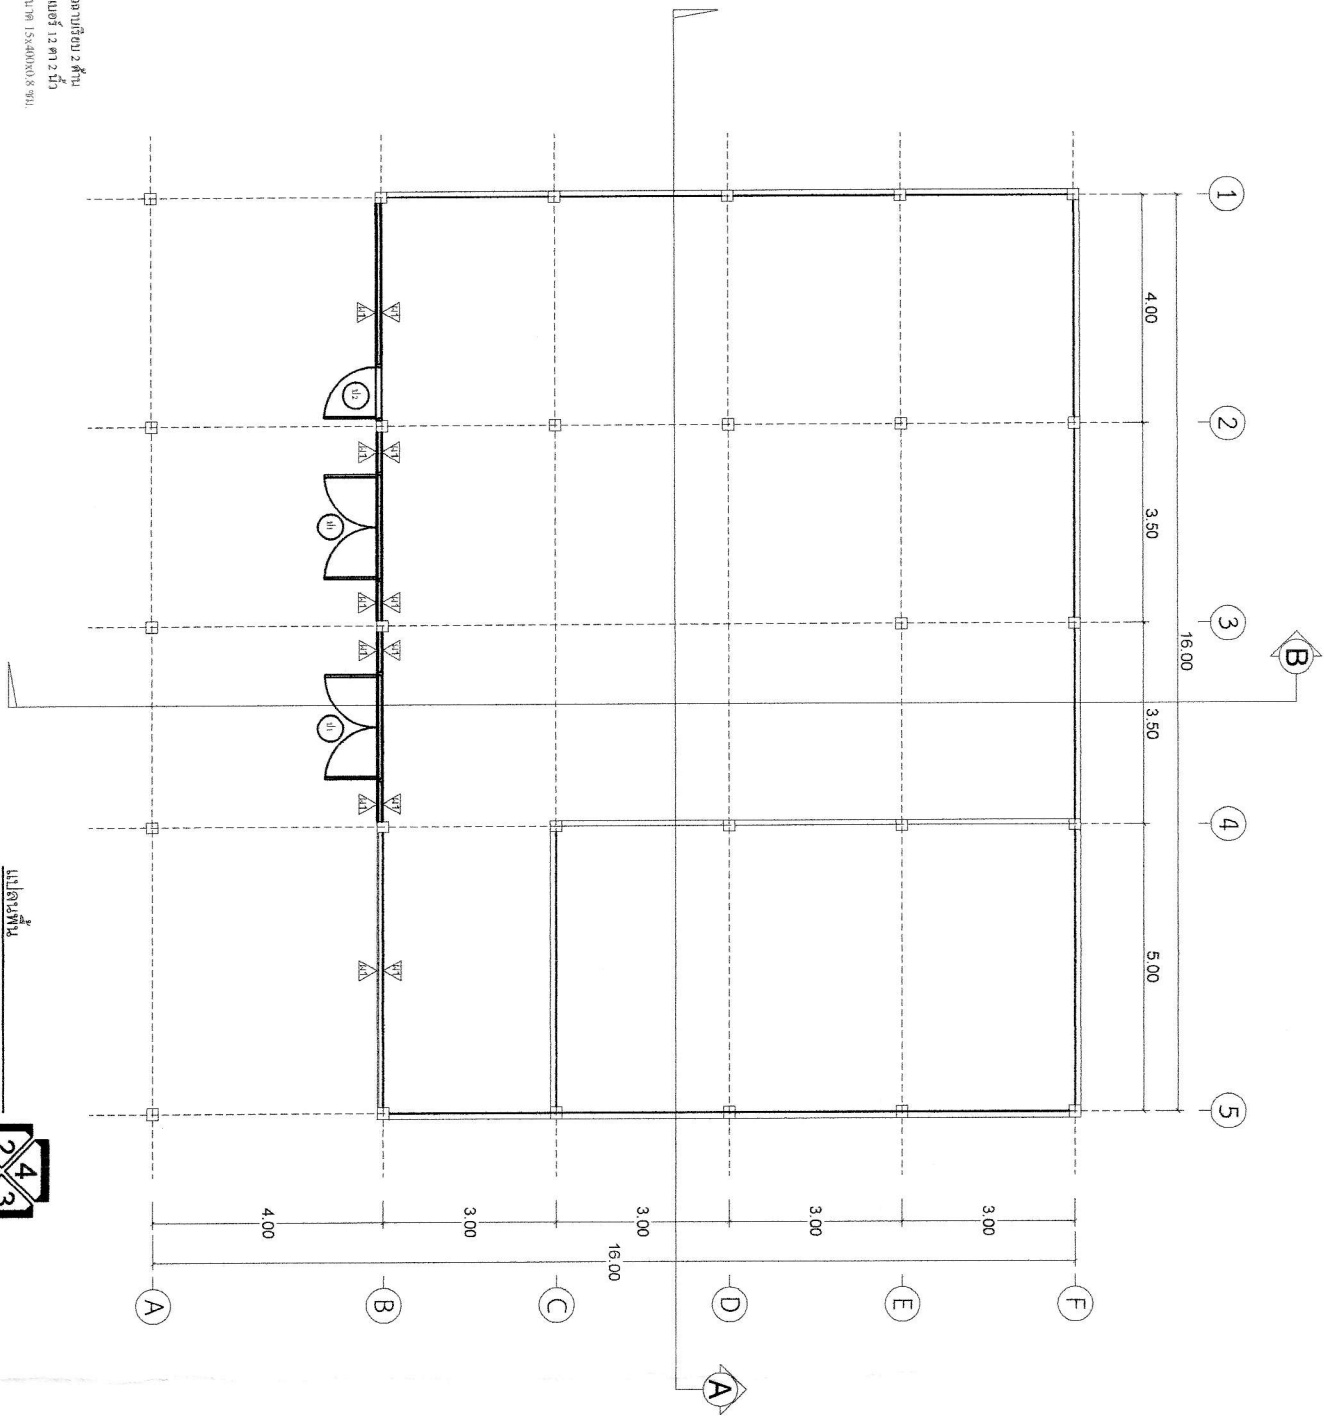















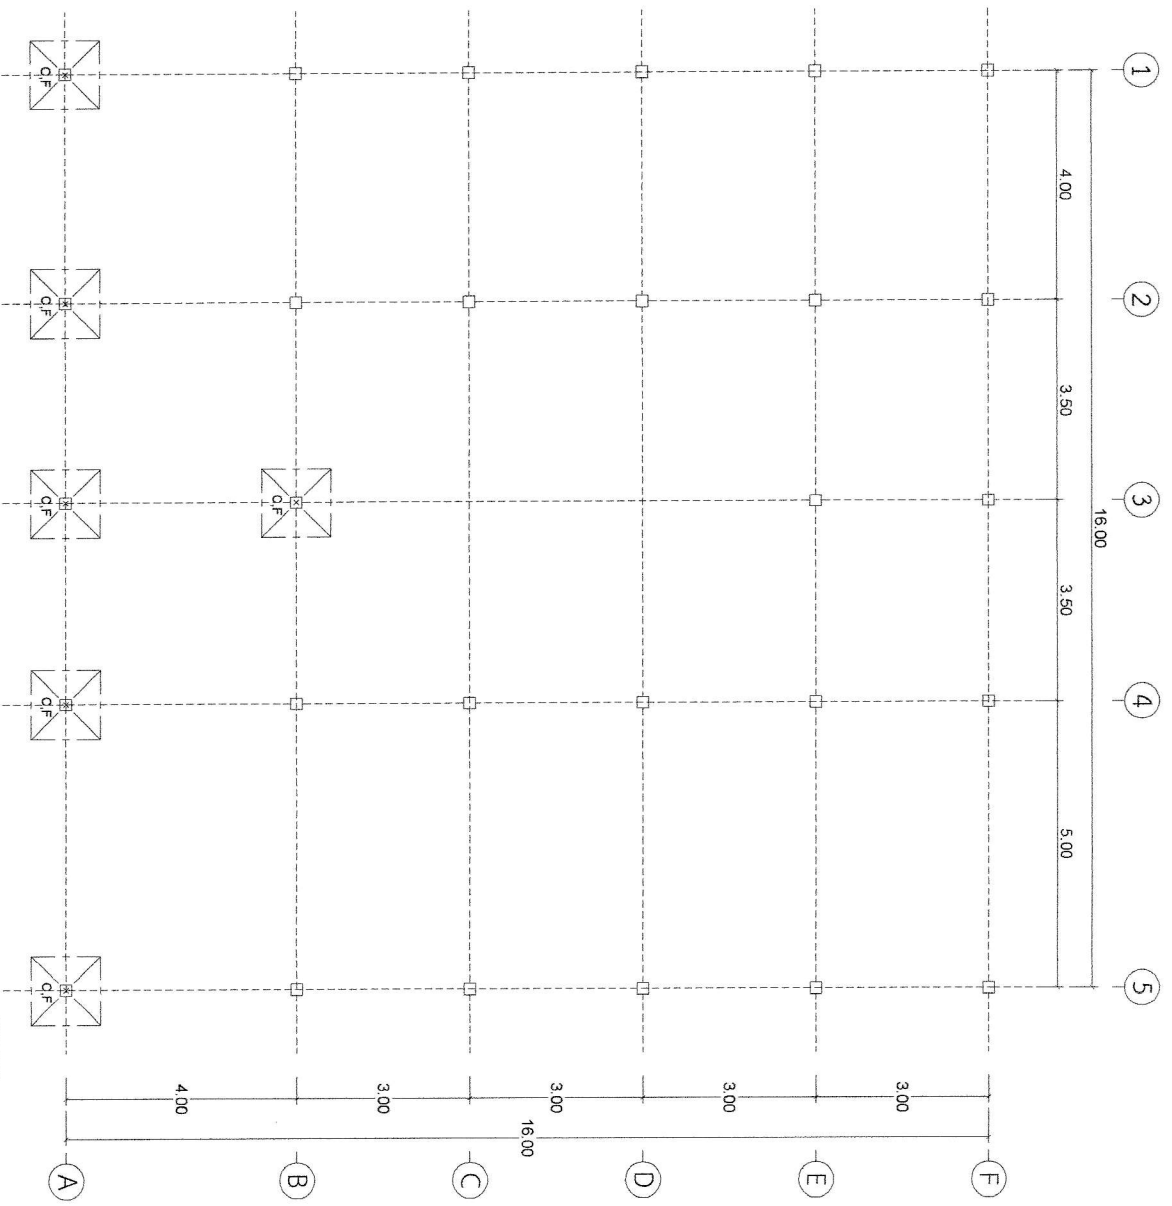




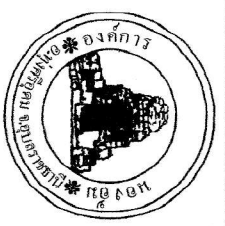












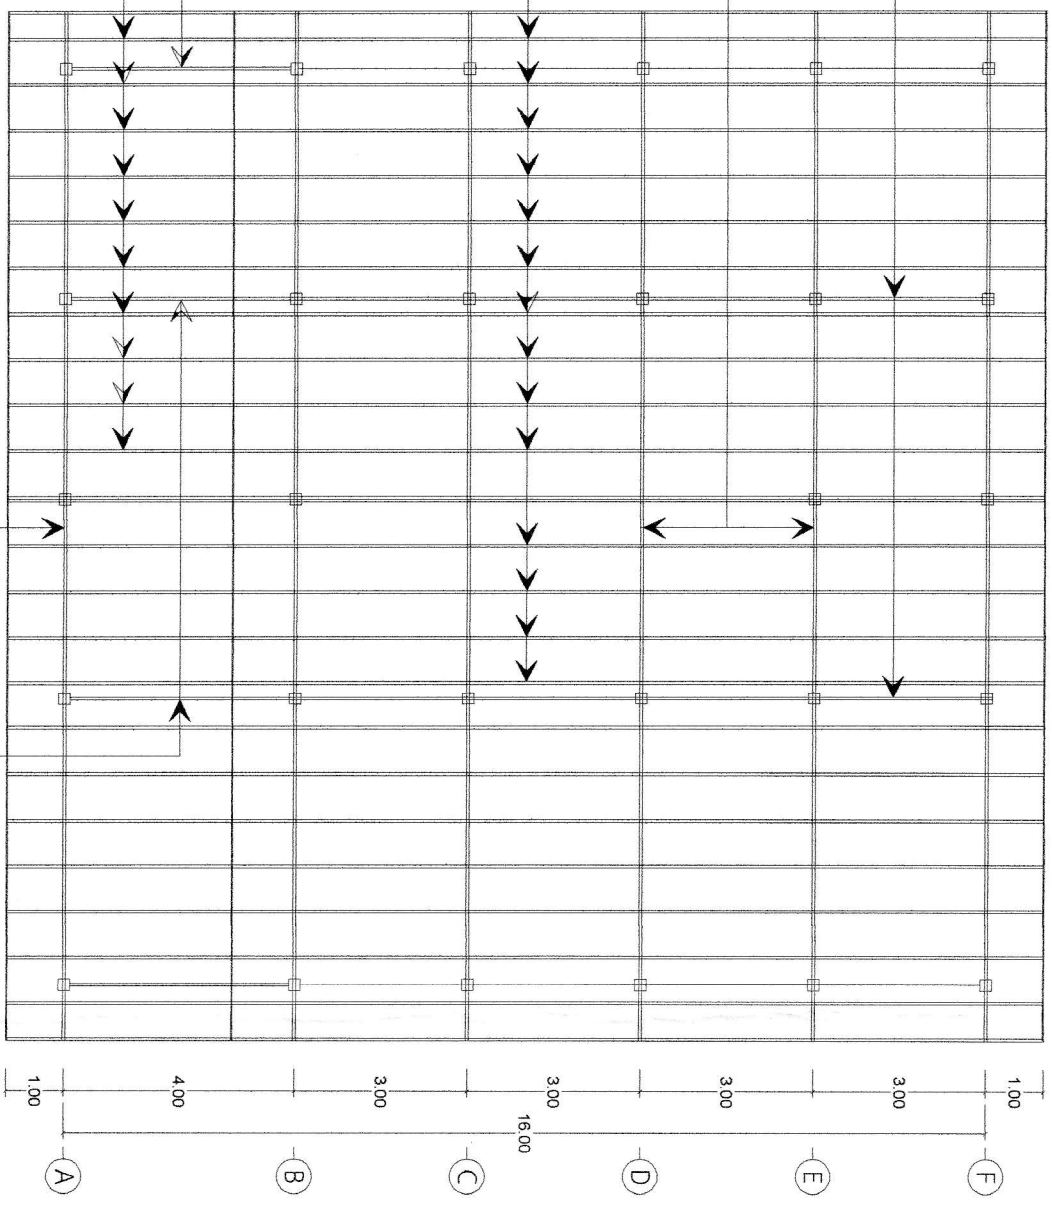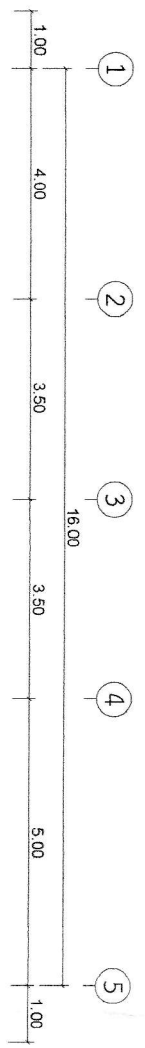

เหล็กดัดข้อรับคานในชั้น ขนาด 4x2 นิ้ว ทนไฟ 1.8 มม.
เหล็กดัดข้อรับคานในชั้น ขนาด 2x2 นิ้ว ทนไฟ 1.8 มม. @ 0.80 ม.

แปลนโครงสร้าง
มาตราส่วน 1 : 100



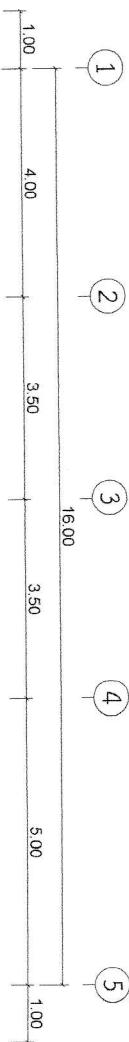






(นางสาวศรี ทานทอง)
ผู้อำนวยการ กองช่าง

นางสาวตรี ประทุมมา
ปลัด อบต.หนองขุ่น

นายปวิศวิชัย ภูมิเจริญรัตน์
นายก อบต.หนองขุ่น

แปลนหลังคา



มาตรา ๑ : 100



แผ่นโชนงยาวเส้นี้งรูปขนาด 15x40x0.8 มม.

เหล็กกล้า Metal sheet ขนาด 0.30 มม. (สีน้ำเงิน)

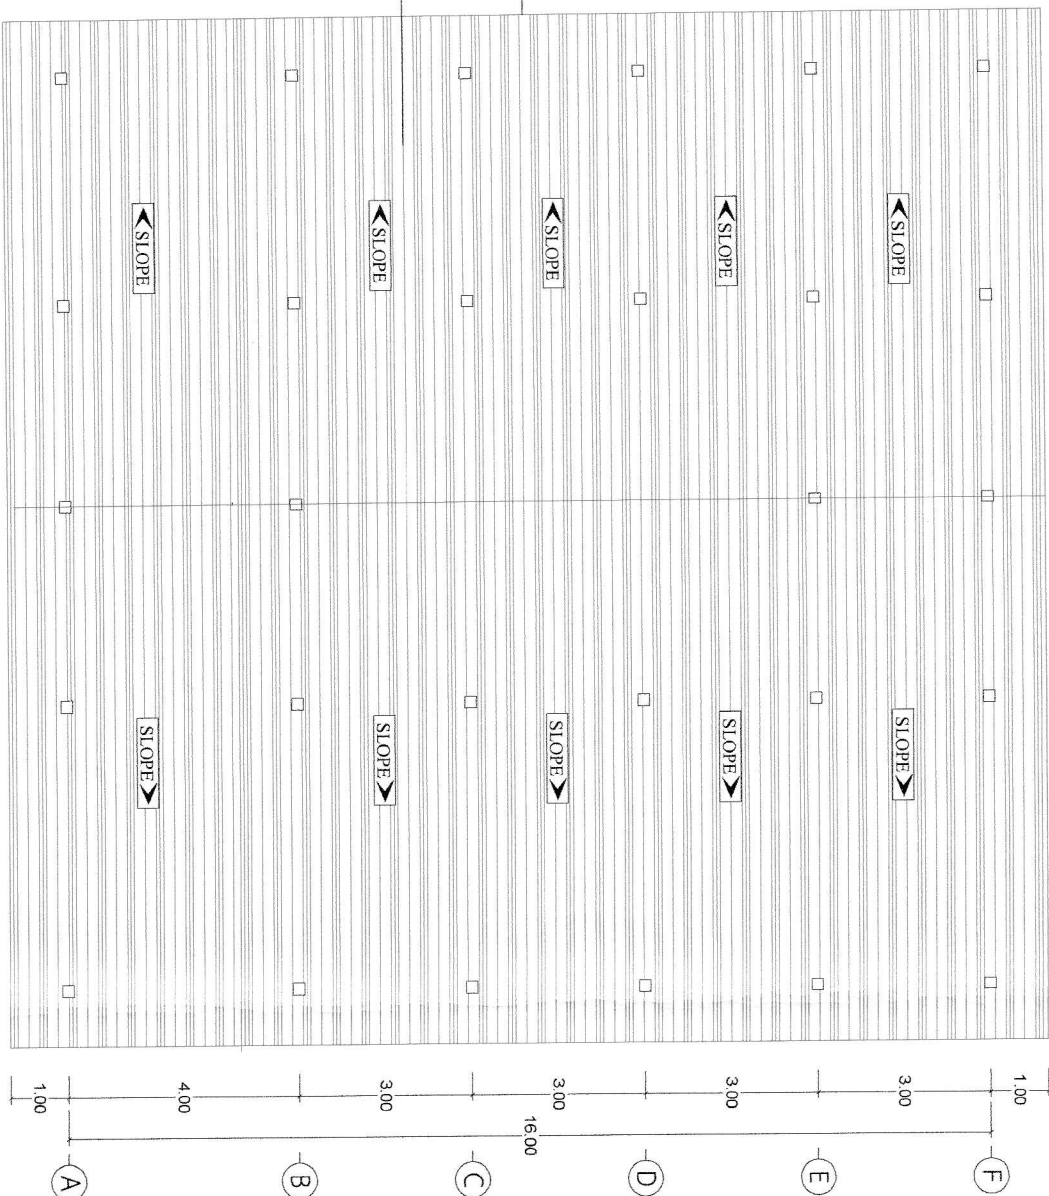
























- 1
- 2
- 3
- 4
- 5

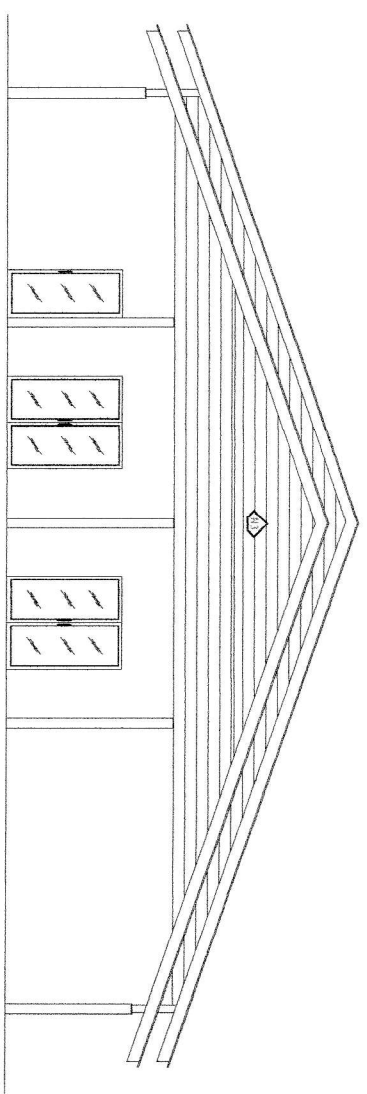

ขนาดจริง 1 : 100




- 5
- 4
- 3
- 2
- 1

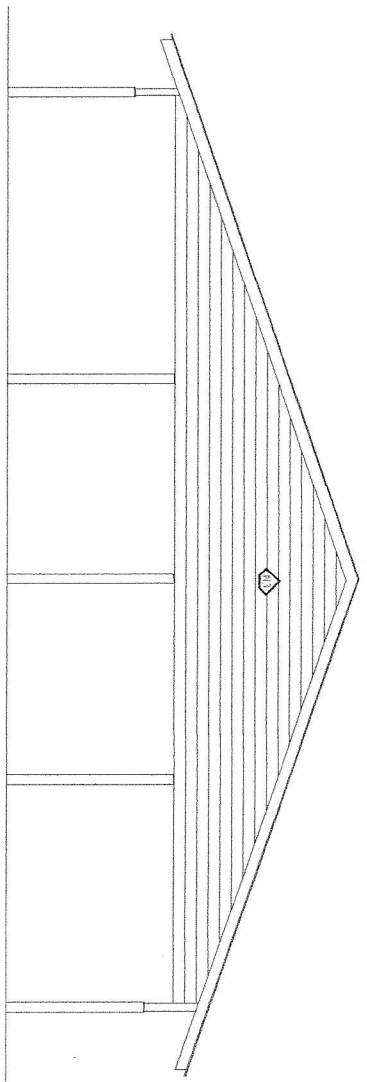

ขนาดจริง 1 : 100




F E D C B A

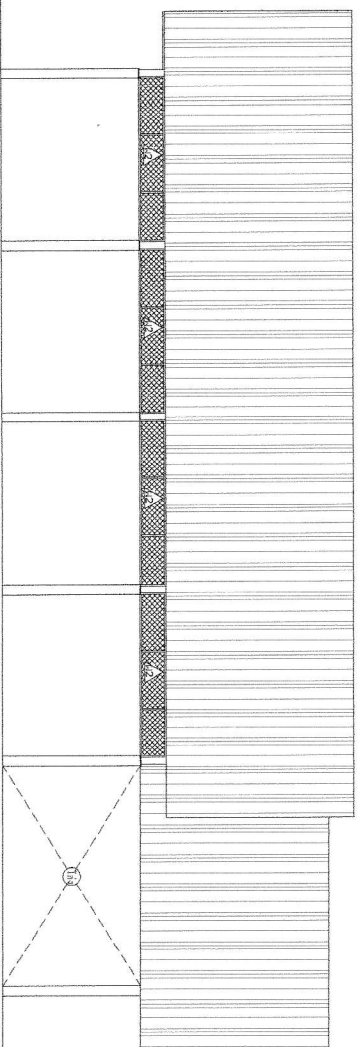


รูปด้าน 2
มาตราส่วน 1 : 100

A B C D E F

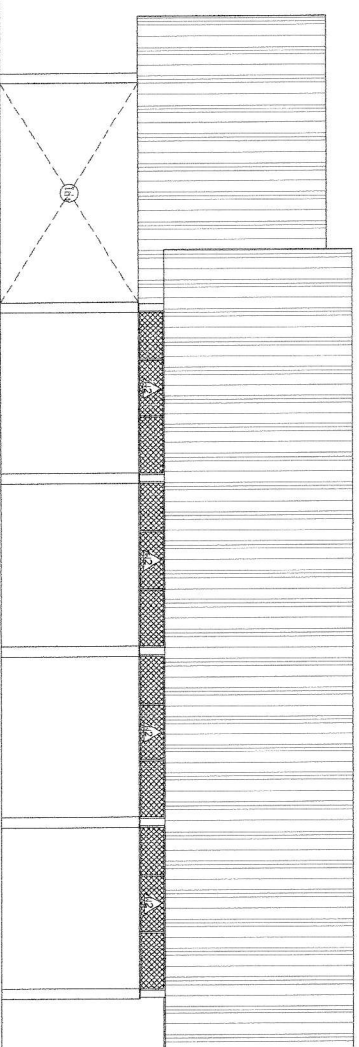

รูปด้าน 3
มาตราส่วน 1 : 100

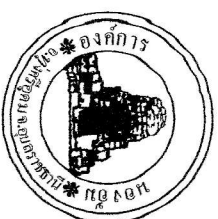






















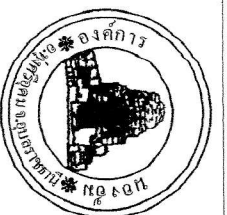

โครงการ

หน้าตัด A-A

หน้าตัด A-A

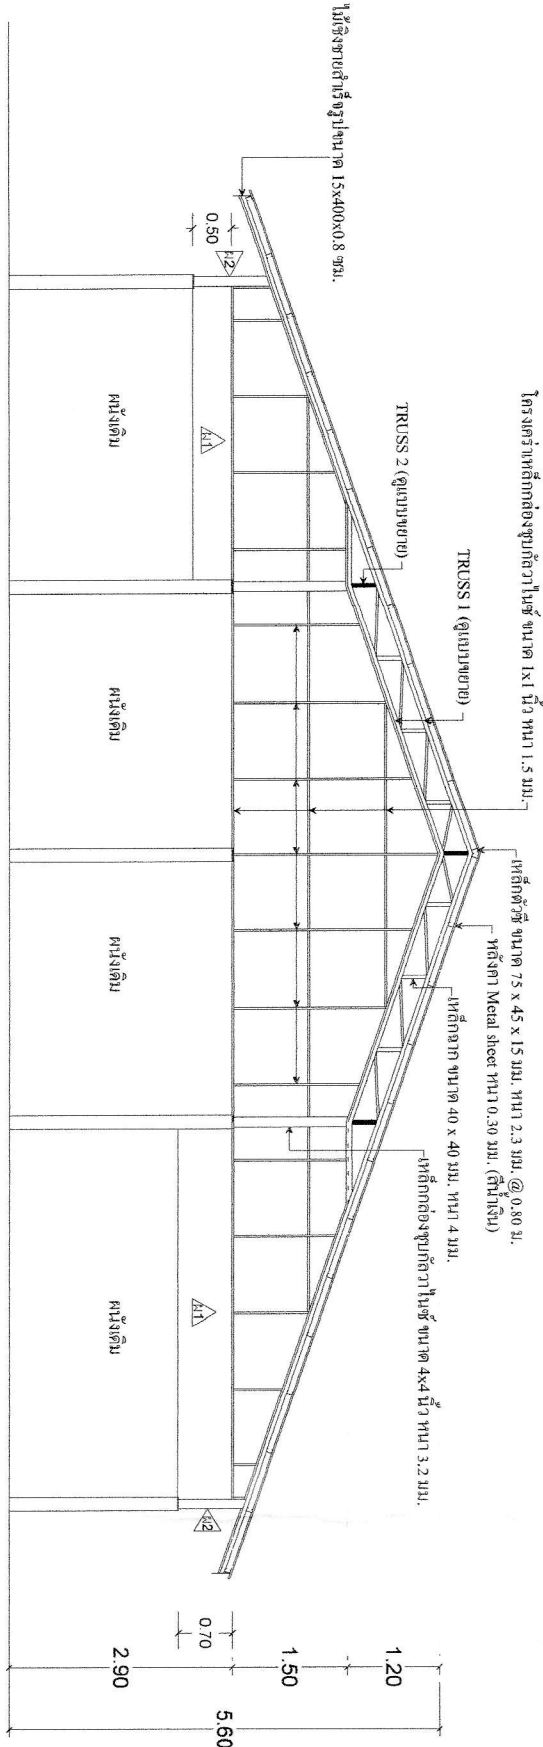

รูปตัด A-A
มาตราส่วน 1 : 100

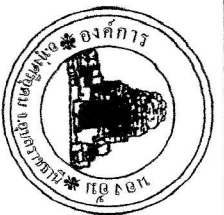

โครงการ













แบบแปลน

รูปตัด B-B

วันที่


หน้า

หน้า

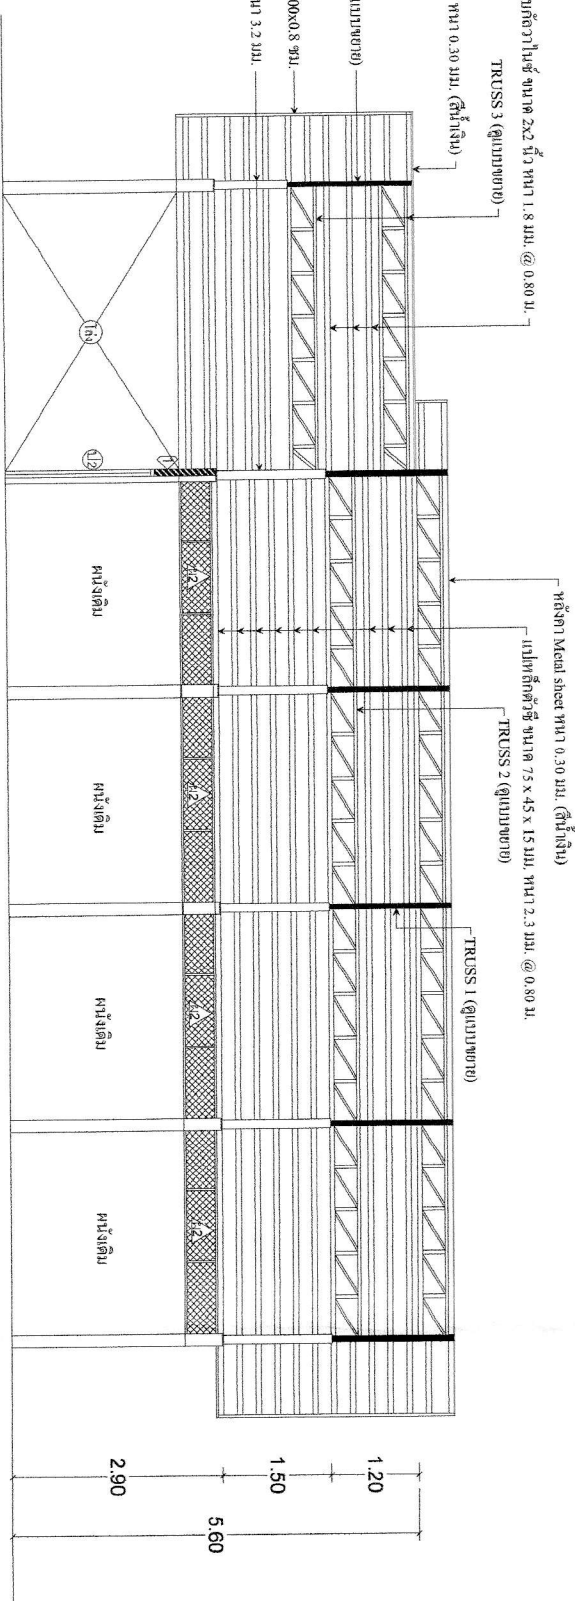


รูปตัด B-B
มาตราส่วน 1 : 100

เหล็กฉาก ขนาด 40 x 40 มม. หน้า 4 มม.
เหล็กตัวซี ขนาด 75 x 45 x 15 มม. หน้า 2.3 มม.

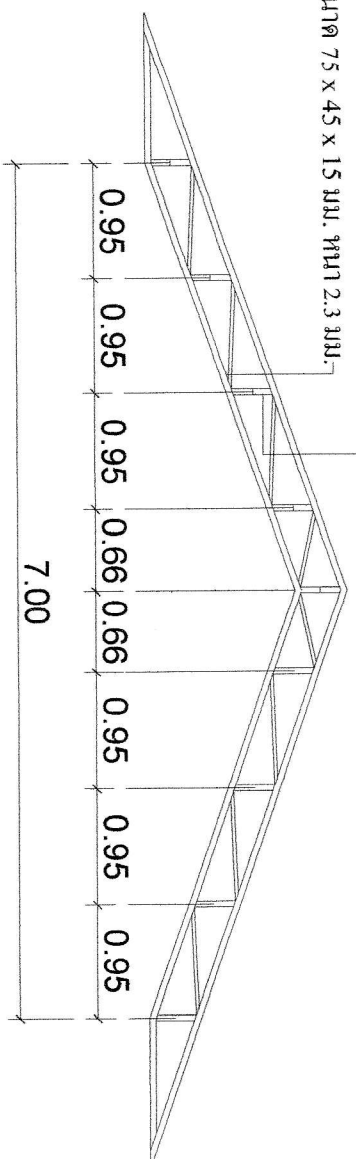


TRUSS 1 (ดูแบบขยาย)

เหล็กฉาก ขนาด 40 x 40 มม. หน้า 4 มม.
เหล็กตัวซี ขนาด 75 x 45 x 15 มม. หน้า 2.3 มม.

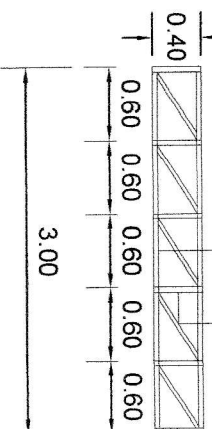


TRUSS 2 (ดูแบบขยาย)

เหล็กกล่องชุบสีวาล์ว ขนาด 3x1 1/2 นิ้ว หน้า 1.8 มม.

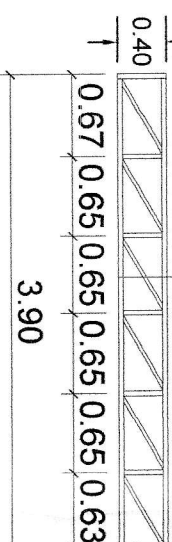


TRUSS 3 (ดูแบบขยาย)

เหล็กกล่องชุบสีวาล์ว ขนาด 3x1 1/2 นิ้ว หน้า 1.8 มม.

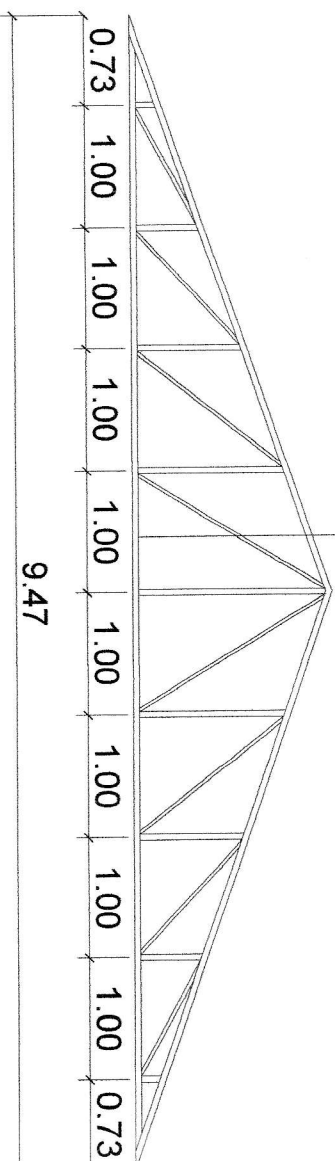

TRUSS 4 (ดูแบบขยาย)

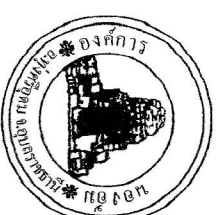

โครงการ








แบบขยาย T1, T2, T3, T4

วันที่

หน้า

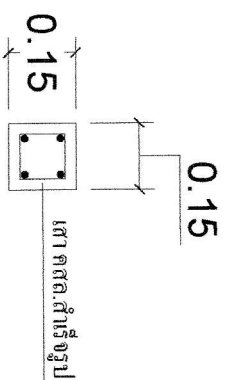

C / 1:20

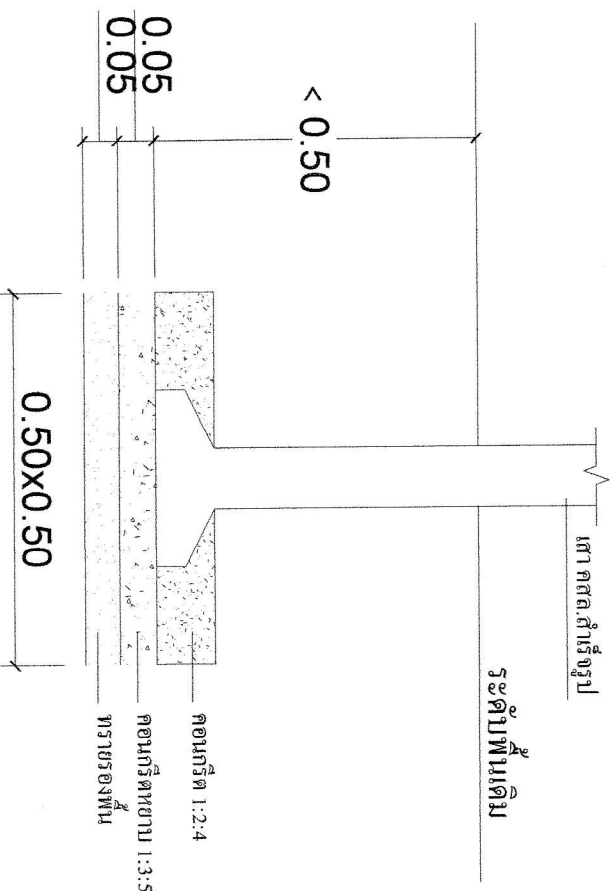

F / 1:20

ขยายหน้าตัดโครงสร้าง SCALE 1 : 20



โครงการ




ตาม...





















การดำเนินงาน

(นายเกียรติศักดิ์ สุรดาต)


(นางระพีพร หาดทอง)
ผู้อำนวยการ กองช่าง


นางสาว ปิยะธิดา
ปลัด อบต.หนองฮี

อนันต์

นายประเสริฐ ด้วงเจริญรัตน์
นายก อบจ.หนองบัว




แบบขยายประตู



วัน/เดือน/ปี



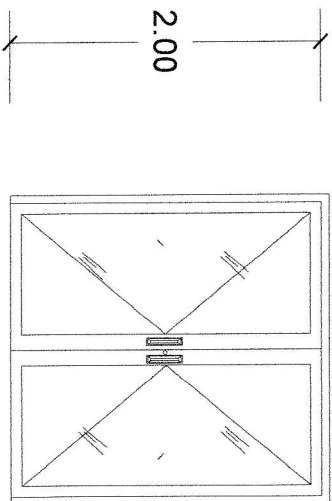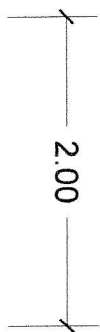


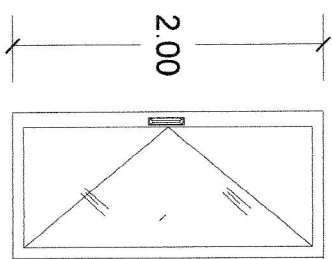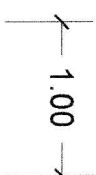


หน้าประตู

1:25