



โครงการปรับปรุงศาลาอเนกประสงค์ บ้านหนองอ้ม หมู่ที่ 1

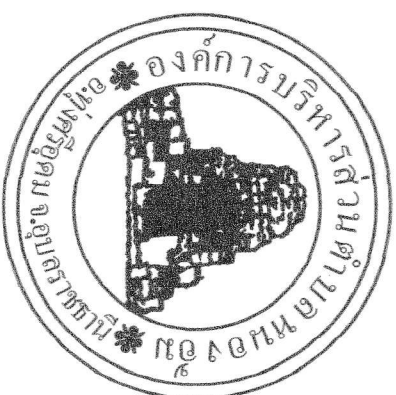


สถานที่ก่อสร้าง

บ้านหนองอ้ม หมู่ที่ 1 ตำบลหนองอ้ม

กองช่าง องค์การบริหารส่วนตำบลหนองอ้ม

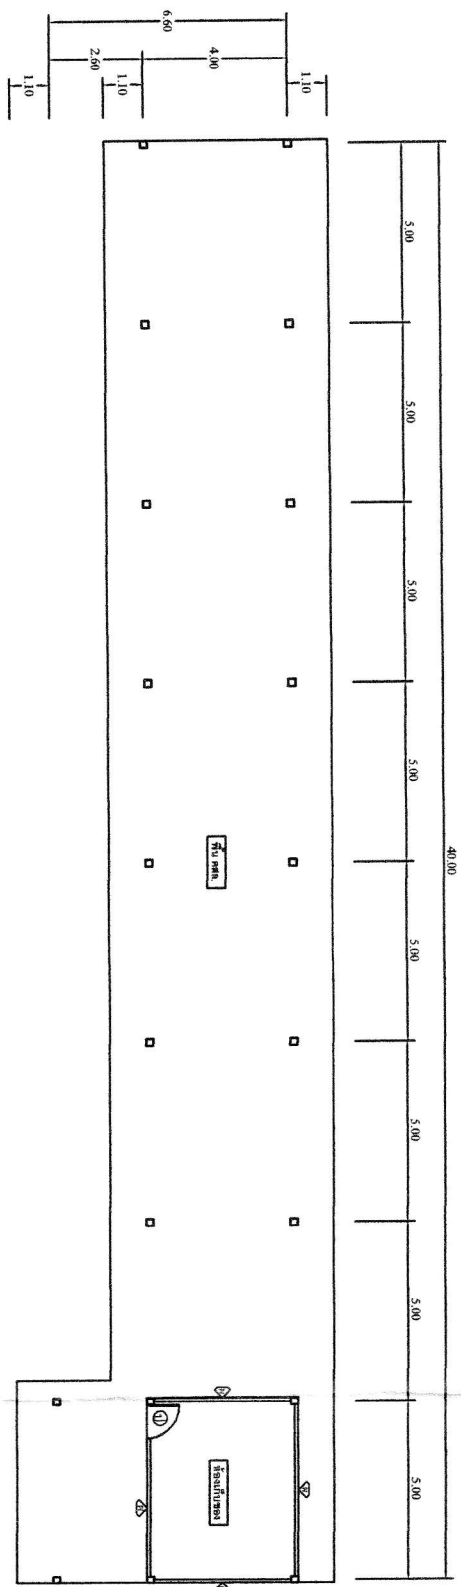



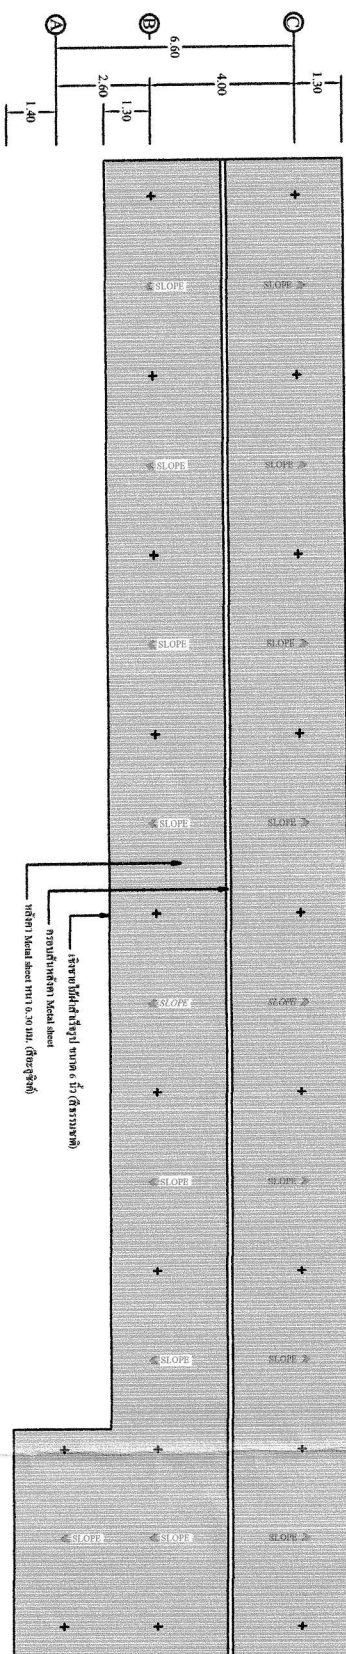

SCALE 1 : 100

[illegible]

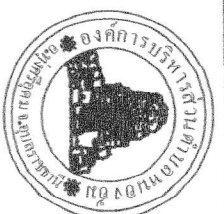

โครงการ











