


โครงการติดตั้งระบบสูบน้ำประปาด้วยพลังงานแสงอาทิตย์ (โซล่าเซลล์)
พร้อมขยายเขตระบบประปาบ้านหนองบัวแดง หมู่ที่ 8

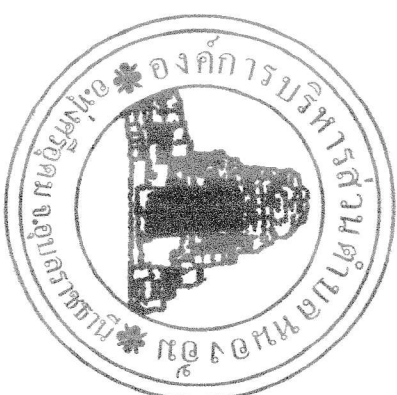

สถานที่ก่อสร้าง

บ้านหนองบัวแดง หมู่ที่ 8 ตำบลหนองฮี
อำเภอห้วยศรีอุดม จังหวัดอุดรธานี

กองช่าง องค์การบริหารส่วนตำบลหนองฮี

























 


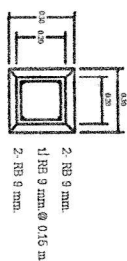


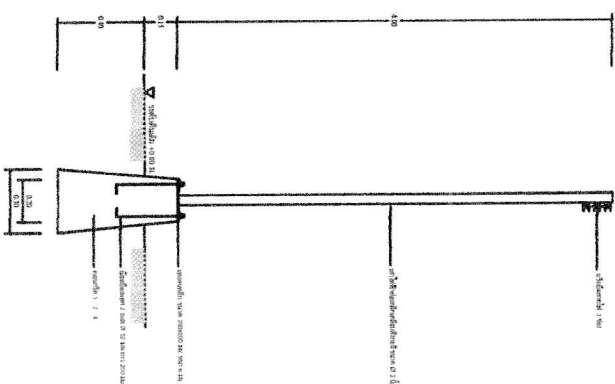


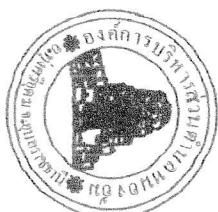
























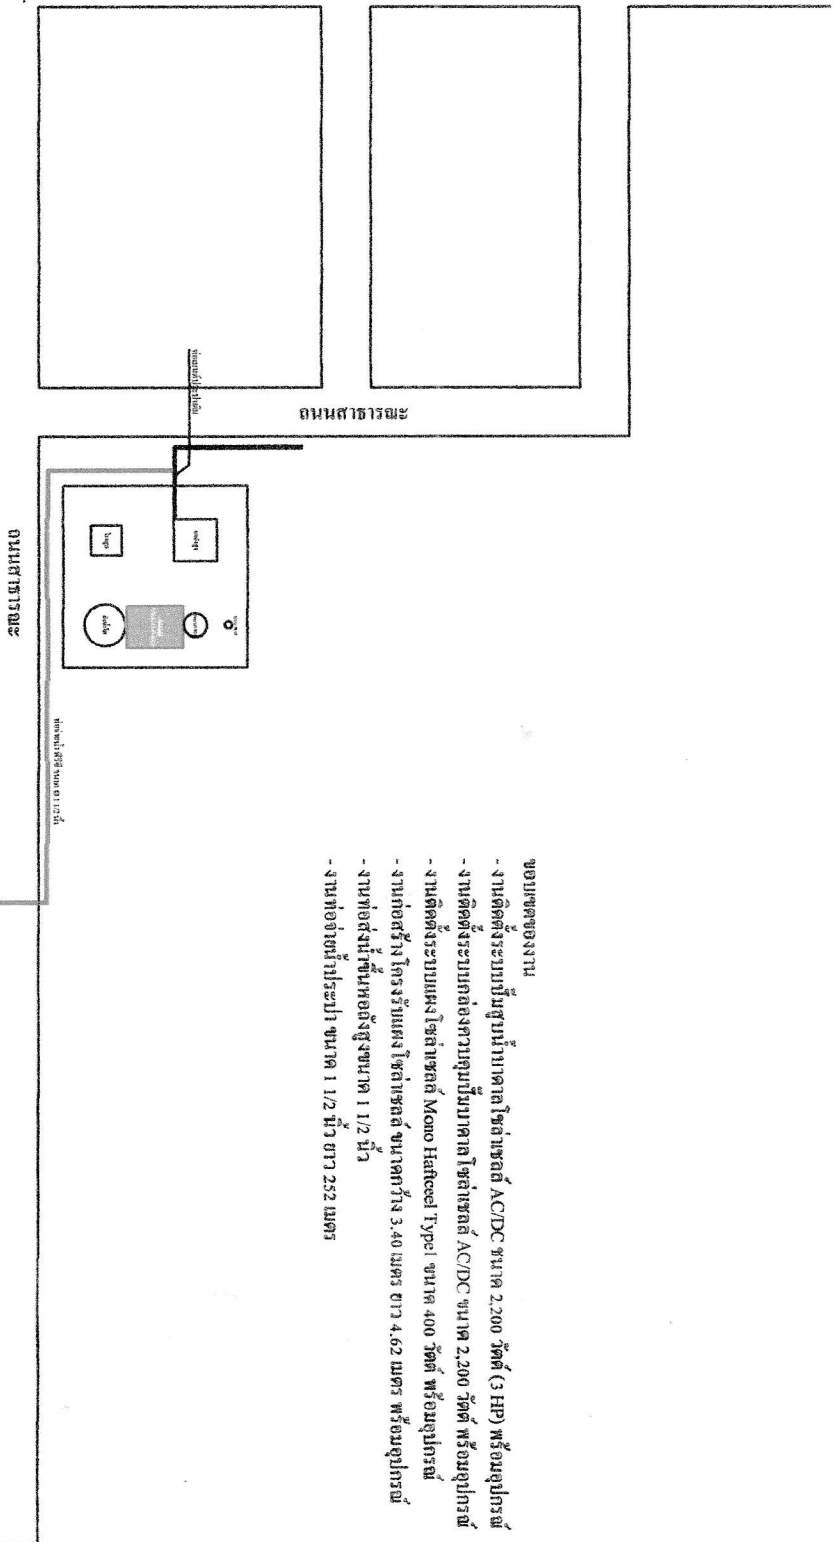

- ขอบเขตของงาน
- งานติดตั้งระบบปั๊มน้ำบาดาลโซล่าเซลล์ AC/DC ขนาด 2,200 วัตต์ (3 HP) พร้อมอุปกรณ์
 - งานติดตั้งระบบแผงโซล่าเซลล์ Mono Haffcel Type1 ขนาด 400 วัตต์ พร้อมอุปกรณ์
 - งานก่อสร้างโครงสร้างแผงโซล่าเซลล์ ขนาดกว้าง 3.40 เมตร ยาว 4.62 เมตร พร้อมอุปกรณ์







