



โครงการปรับปรุงหอประปาหมู่บ้าน บ้านหนองสีขา หมู่ที่ ๕

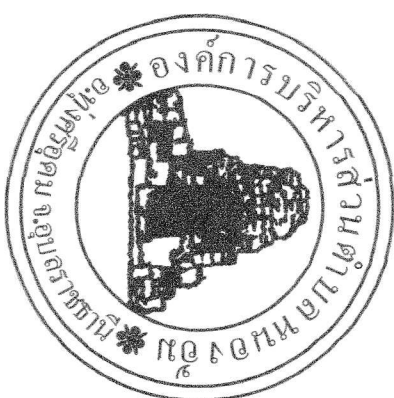

สถานที่ก่อสร้าง

บ้านหนองสีขา หมู่ที่ ๕ ตำบลหนองอ้ม
อำเภอทุ่งศรีอุดม จังหวัดอุบลราชธานี

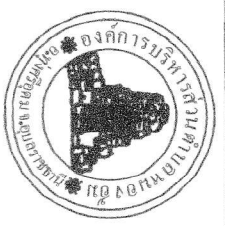

โครงการ
















แปลนฐานราก คานคอดิน
แปลนขยายฐานราก
ขยายฐานราก ขยายเสา ขยายคาน GB


รับ/เตือน

แบบ/แก้ไข

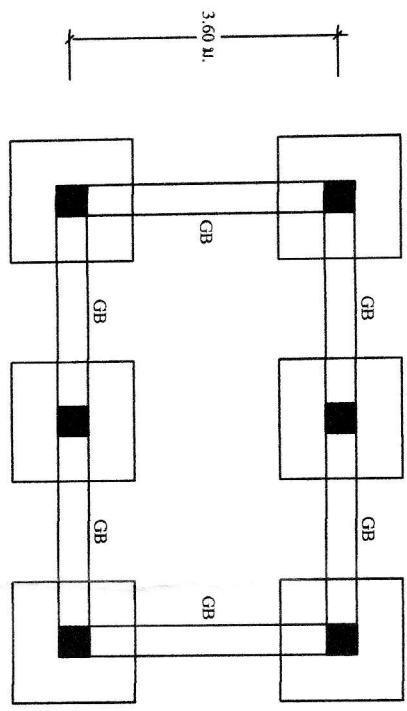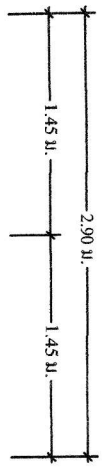



แปลนฐานราก คานคอดิน

แบบมาตรฐาน

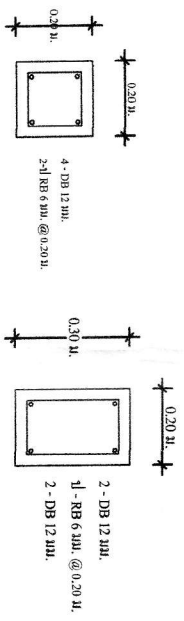


ขยายเสา

แบบมาตรฐาน

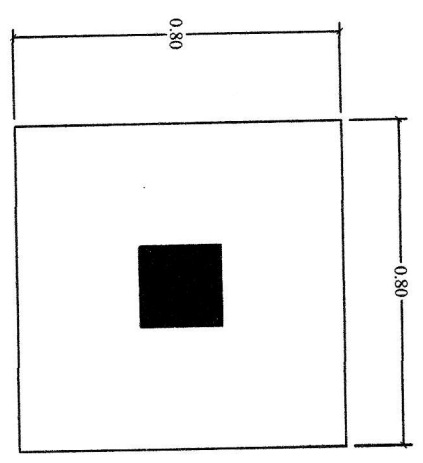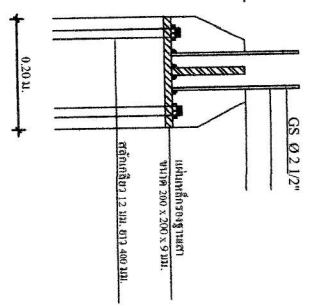


แปลนขยายฐานราก

แบบมาตรฐาน

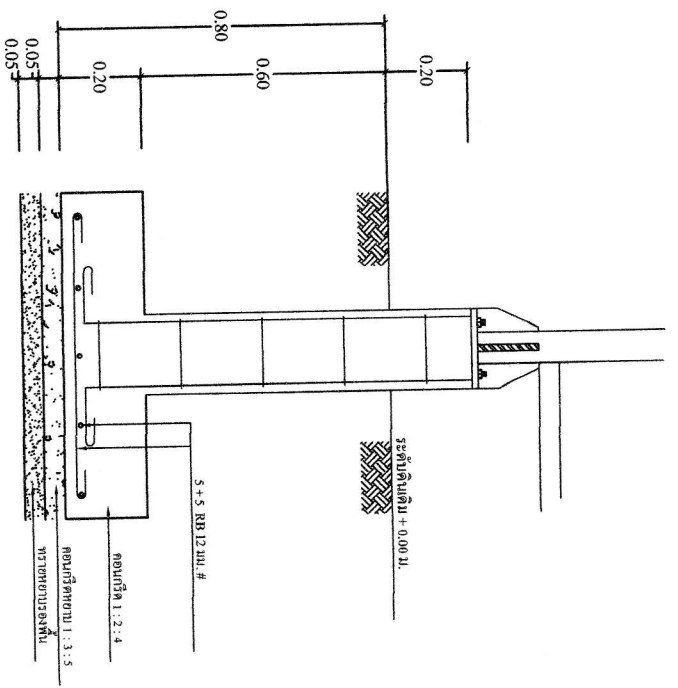

ขยายฐานราก

แบบมาตรฐาน

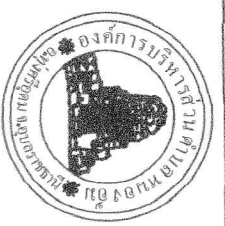

โครงการ
















แบบแปลน

รูปตัด A
รูปตัด B

วันที่/เดือน/ปี


แบบแปลน

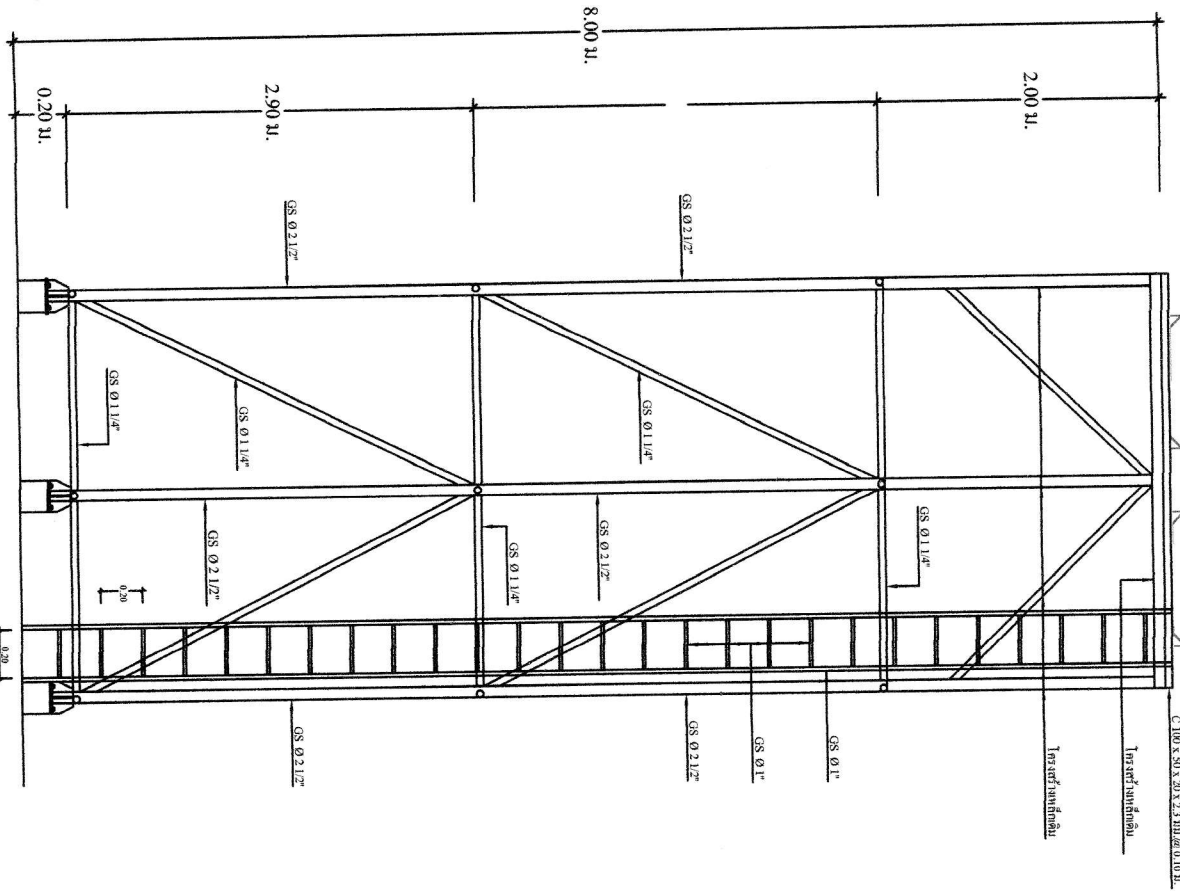

รูปตัด A

แบบแปลน


1 : 50

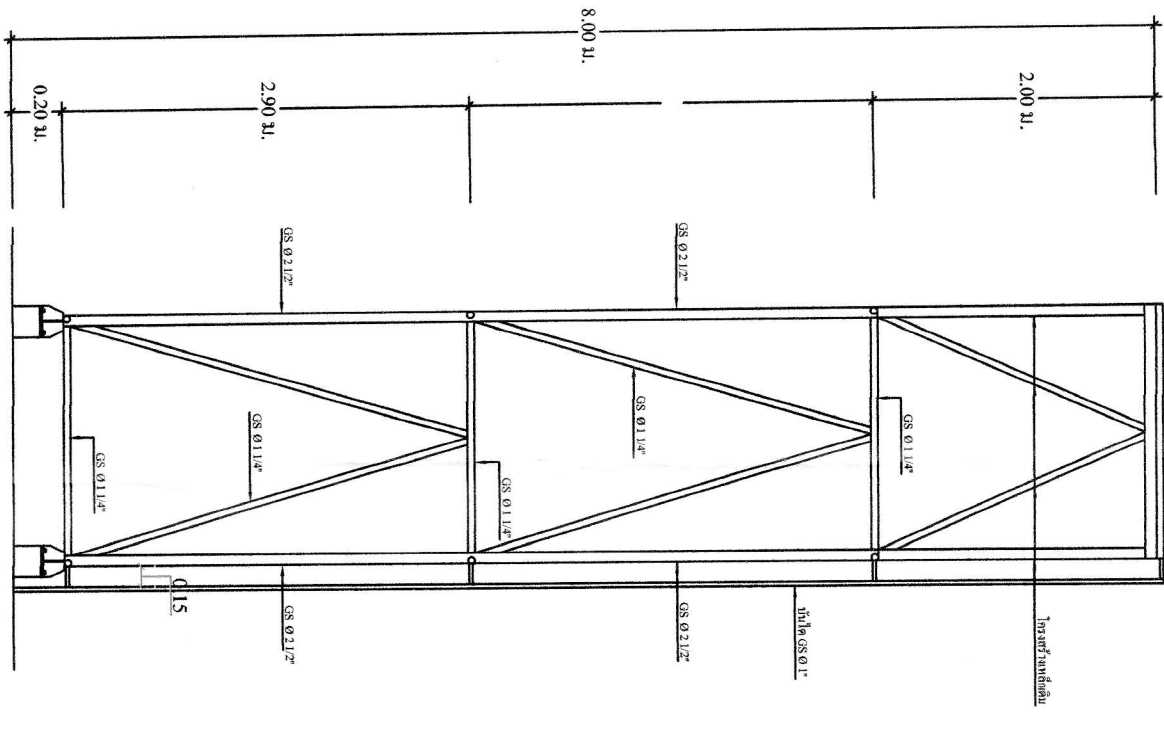

รูปตัด B

แบบแปลน

1 : 50

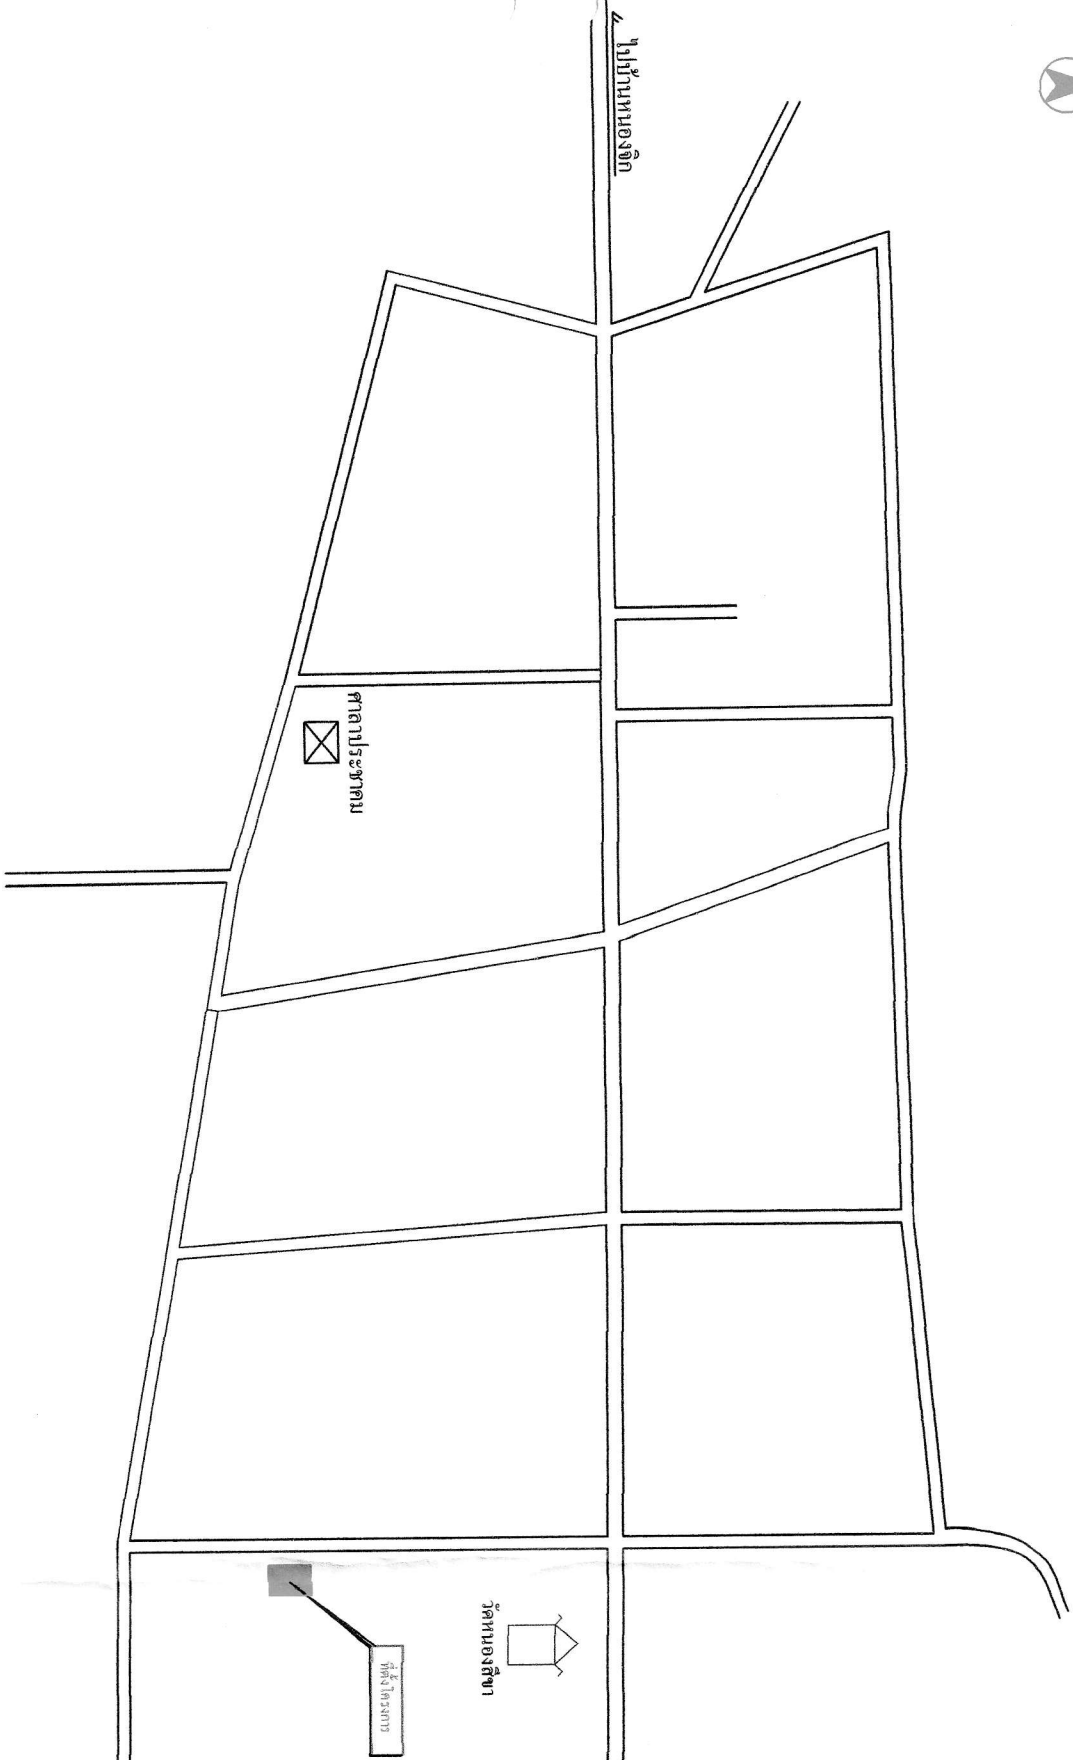

แผนผังตัวโครงการ

[illegible]