



ประกาศศูนย์พัฒนาเด็กเล็กบ้านหนองซี้เห็น

เรื่อง ประชาสัมพันธ์การเปิดเผยราคากลางและการคำนวณราคากลางการจัดซื้อจัดจ้าง

ด้วยพระราชบัญญัติการจัดซื้อจัดจ้างและการบริหารพัสดุภาครัฐ พ.ศ. ๒๕๖๐ มาตรา ๖๓ ภายใต้ข้อบังคับมาตรา ๖๒ ให้องค์การบริหารส่วนตำบลหนองซี้เห็น หน่วยงานของรัฐประกาศรายละเอียดข้อมูลราคากลางและการคำนวณราคากลางในระบบเครือข่ายสารสนเทศของกรมบัญชีกลางตามวิธีการที่กรมบัญชีกลางกำหนด ประกอบกับกรมบัญชีกลางมีหนังสือแจ้งเวียนแนวทางปฏิบัติเกี่ยวกับการเปิดเผยราคากลาง ตามหนังสือ ด่วนที่สุด ที่ กค ๐๔๐๕๖.๓/ว ๔๕๓ ลงวันที่ ๓ ตุลาคม ๒๕๖๑ และเป็นไปตามพระราชบัญญัติประกอบรัฐธรรมนูญว่าด้วยการป้องกันและปราบปรามการทุจริต พ.ศ. ๒๕๔๒ มาตรา ๑๐๓/๗ ให้องค์การบริหารส่วนตำบลหนองซี้เห็นดำเนินการจัดทำข้อมูลรายละเอียดค่าใช้จ่ายเกี่ยวกับการจัดซื้อจัดจ้างโดยเฉพาะราคากลางและการคำนวณราคากลางไว้ในระบบข้อมูลทางอิเล็กทรอนิกส์ เพื่อให้ประชาชนสามารถเข้าตรวจสอบได้ และองค์การบริหารส่วนตำบลหนองซี้เห็น จึงขอประชาสัมพันธ์การเปิดเผยราคากลางและการคำนวณราคากลางการจัดซื้อจัดจ้างในงานจ้างก่อสร้าง ดังนี้

ตารางแสดงวงเงินงบประมาณที่ได้รับและรายละเอียดค่าใช้จ่ายในการจ้างก่อสร้าง

๑. ชื่อโครงการต่อเติมหลังคาเรียน ศูนย์พัฒนาเด็กเล็กบ้านหนองซี้เห็น
หน่วยงานเจ้าของโครงการ องค์การบริหารส่วนตำบลหนองซี้เห็น
๒. วงเงินงบประมาณที่ได้รับจัดสรร ๒๔,๑๐๐.- บาท (สองหมื่นสี่พันหนึ่งร้อยบาทถ้วน)
๓. ลักษณะงาน โดยสังเขป โครงการต่อเติมหลังคาเรียน ศูนย์พัฒนาเด็กเล็กบ้านหนองซี้เห็น
- ขนาด กว้าง ๑.๕๐ เมตร ยาว ๑๓.๒๐ เมตร
๔. ราคากลางคำนวณ ณ วันที่ - ๓ ก.ย. ๒๕๖๗ ราคากลางในการก่อสร้างเป็นเงิน ๒๔,๑๐๐.- บาท (สองหมื่นสี่พันหนึ่งร้อยบาทถ้วน)
๕. บัญชีประมาณการราคากลาง ประกอบด้วย
 - ๕.๑ บัญชีรายละเอียดการคำนวณค่างานต้นทุนต่อหน่วย จำนวน ๑ ชุด
 - ๕.๒ บัญชีสรุปราคากลางงานก่อสร้าง จำนวน ๑ แผ่น
๖. รายชื่อคณะกรรมการกำหนดราคากลาง ประกอบด้วย
 - ๖.๑ นางระพีพร หลาทอง ตำแหน่ง ผู้อำนวยการกองช่าง
 - ๖.๒ นางชนิดา จินดาศรี ตำแหน่ง ผู้อำนวยการกองการศึกษา
 - ๖.๓ นางสาวทัศนียา สมชาติ ตำแหน่ง นักวิชาการศึกษา

จึงขอประชาสัมพันธ์ให้ทราบโดยทั่วไป - ๓ ก.ย. ๒๕๖๗

ประกาศ ณ วันที่

(ลงชื่อ).....

(นายประเสริฐ ญัฐเจริญรัตน์)

นายกองค์การบริหารส่วนตำบลหนองซี้เห็น

แบบแสดงวงเงินงบประมาณที่ได้รับจัดสรรและราคากลางในงานจ้างก่อสร้าง

๑. ชื่อโครงการต่อเติมหลังคาเรียน ศูนย์พัฒนาเด็กเล็กบ้านหนองขี้เหิน
หน่วยงานเจ้าของโครงการ องค์การบริหารส่วนตำบลหนองอัม
๒. วงเงินงบประมาณที่ได้รับจัดสรร ๒๔,๑๐๐.- บาท (สองหมื่นสี่พันหนึ่งร้อยบาทถ้วน)
๓. ลักษณะงาน โดยสังเขป โครงการต่อเติมหลังคาเรียน ศูนย์พัฒนาเด็กเล็กบ้านหนองขี้เหิน
- ขนาด กว้าง ๑.๕๐ เมตร ยาว ๑๓.๒๐ เมตร
๔. ราคากลางคำนวณ ณ วันที่ - ๓ ก.ย. ๒๕๖๗ ราคากลางในการก่อสร้างเป็นเงิน ๒๔,๑๐๐.- บาท
(สองหมื่นสี่พันหนึ่งร้อยบาทถ้วน)
๕. บัญชีประมาณการราคากลาง ประกอบด้วย
 - ๕.๑ บัญชีรายละเอียดการคำนวณค่างานต้นทุนต่อหน่วย จำนวน ๑ ชุด
 - ๕.๒ บัญชีสรุปราคากลางงานก่อสร้าง จำนวน ๑ แผ่น
๖. รายชื่อคณะกรรมการกำหนดราคากลาง ประกอบด้วย
 - ๖.๑ นางระพีพร หลาทอง ตำแหน่ง ผู้อำนวยการกองช่าง
 - ๖.๒ นางชนิดา จินดาศรี ตำแหน่ง ผู้อำนวยการกองการศึกษา
 - ๖.๓ นางสาวทัศนียา สมชาติ ตำแหน่ง นักวิชาการศึกษา

(ลงชื่อ).....

(นายประเสริฐ ญัฐเจริญรัตน์)

นายกองค์การบริหารส่วนตำบลหนองอัม

หมายเหตุ

- กำหนดยื่นราคา ๓๐ วัน
- กำหนดส่งมอบงานภายใน ๖๐ วัน นับถัดจากวันทำสัญญา
- กำหนดยื่นเสนอราคา ตั้งแต่วันที่.....
ถึงในวันที่..... (ในวันเวลาราชการ)

- สามารถดาวน์โหลดเอกสารใบเสนอราคา, ใบแจ้งปริมาณงาน ได้ที่

www.gprocurement.go.th (กรมบัญชีกลาง งานจัดซื้อจัดจ้างภาครัฐ)



บันทึกข้อความ

ส่วนราชการ ศูนย์พัฒนาเด็กเล็กบ้านหนองขี้เหิน กองการศึกษา องค์การบริหารส่วนตำบลหนองอัม
ที่ อบ ๙๐๖๐๔/๐๖๖ วันที่ ๓ ก.ย. ๒๕๖๗

เรื่อง ขอความเห็นชอบรายงานผลการพิจารณากำหนดราคากลาง โครงการต่อเติมอาคารเรียน ศูนย์พัฒนาเด็กเล็ก
บ้านหนองขี้เหิน

เรียน นายกองค์การบริหารส่วนตำบลหนองอัม

ตามคำสั่งศูนย์พัฒนาเด็กเล็กบ้านหนองขี้เหิน ที่ ๑๙/๒๕๖๗ ลงวันที่ ๒๖ สิงหาคม ๒๕๖๗
ได้แต่งตั้งคณะกรรมการกำหนดราคากลาง โดยแต่งตั้งข้าพเจ้าและคณะเป็นกรรมการกำหนดราคากลาง โครงการต่อ
เติมอาคารเรียน ศูนย์พัฒนาเด็กเล็กบ้านหนองขี้เหิน งบประมาณเป็นเงิน ๒๔,๑๐๐.- บาท (สองหมื่นสี่พันหนึ่งร้อย
บาทถ้วน) รายละเอียดตามแบบแปลนในประมาณราคาและสรุปผลการประชุมคณะกรรมการกำหนดราคากลาง
องค์การบริหารส่วนตำบลหนองอัม ที่ส่งมาพร้อมนี้

บัดนี้ คณะกรรมการกำหนดราคากลางได้ร่วมกันพิจารณา เมื่อวันที่ ๓ ก.ย. ๒๕๖๗ เวลา ๑๐.๐๐ น.
ณ ห้องประชุมองค์การบริหารส่วนตำบลหนองอัม มีความเห็นตรงกันว่า

- (/) ยื่นราคาตามที่ประมาณการ คือ ๒๔,๑๐๐.- บาท (สองหมื่นสี่พันหนึ่งร้อยบาทถ้วน)
() ควรลดราคาคงเหลือ.....บาท (.....)

จึงเรียนมาเพื่อพิจารณาเห็นชอบ

(ลงชื่อ).....ประธานกรรมการ

(นางระพีพร หลาทอง)

ผู้อำนวยการกองช่าง

(ลงชื่อ).....กรรมการ

(นางชนิตา จินดาศรี)

ผู้อำนวยการกองการศึกษา

(ลงชื่อ).....กรรมการ

(นางสาวทัศนียา สมชาติ)

นักวิชาการศึกษา

เรียน ประธานคณะกรรมการกำหนดราคากลาง

- ความคิดเห็นของหัวหน้าเจ้าหน้าที่.....

(ลงชื่อ).....

(นางสาวปภาดา สีสาย)

หัวหน้าเจ้าหน้าที่


- คณะกรรมการขอยืนยันว่าได้ดำเนินการจัดทำราคากลางงานก่อสร้างนี้เป็นไปตามหลักเกณฑ์และค่า factor F ตามประเภทลักษณะงานก่อสร้างแล้ว หลักเกณฑ์ข้อเสนอการพิจารณาคัดเลือกข้อเสนอโดยใช้เกณฑ์ราคา

(ลงชื่อ)..........ประธานกรรมการ
(นางระพีพร หลาทอง)
ผู้อำนวยการกองช่าง

(ลงชื่อ)..........กรรมการ
(นางชนิดา จินดาศรี)
ผู้อำนวยการกองการศึกษา


(ลงชื่อ)..........กรรมการ
(นางสาวทัศนียา สมชาติ)
นักวิชาการศึกษา

- ความเห็นชอบของหัวหน้าหน่วยงาน.....

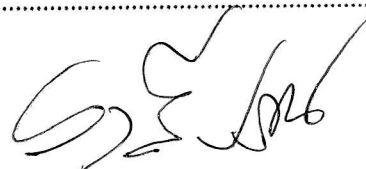(ลงชื่อ)..........
(นางราตรี ประทาน)
ปลัดองค์การบริหารส่วนตำบล

☒ อนุมัติ

☐ ไม่อนุมัติ

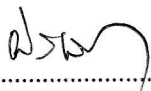(ลงชื่อ)..........
(นายประเสริฐ ณัฐเจริญรัตน์)
นายกองค์การบริหารส่วนตำบลหนองอัม

แบบสรุปราคาค่าก่อสร้าง

ส่วนราชการ องค์การบริหารส่วนตำบลหนองอัม

โครงการ ต่อเติมอาคารเรียน ศพด.บ้านหนองซึ้งเห็น

ปริมาณงาน ต่อเติมหลังคา ขนาด กว้าง 1.50 เมตร ยาว 13.20 เมตร

สถานที่ก่อสร้าง ศูนย์พัฒนาเด็กเล็กบ้านหนองซึ้งเห็น ตำบลหนองอัม อำเภอทุ่งศรีอุดม จังหวัดอุบลราชธานี

แบบ ปร.4 ที่แนบ มีจำนวน 2 หน้า

กำหนดราคากลางโดยคณะกรรมการกำหนดราคากลาง เมื่อวันที่ ๒๓ ก.ย. ๒๕๖๗

ลำดับที่	รายการ	ค่าวัสดุและค่าแรงงาน รวมเป็นเงิน (บาท)	FACTOR F	ค่าก่อสร้างทั้งหมด รวมเป็นเงิน (บาท)	หมายเหตุ
1	ส่วนที่ 1 ค่างานต้นทุน	18,455.48	1.3091	24,160.07	
	เงื่อนไข				
	- เงินล่วงหน้าจ่าย 0 %				
	- ดอกเบี้ยเงินกู้ 7 %				
	- ดอกเบี้ยเงินฝาก 0 %				
	- ภาษีมูลค่าเพิ่ม (VAT) 7 %				
สรุป	รวมราคาค่าดำเนินการทั้งสิ้น			24,160.07	
	คิดเป็นราคาค่าก่อสร้าง			24,100.00	
	ตัวอักษร	สองหมื่นสี่พันหนึ่งร้อยบาทถ้วน			

ลงชื่อประธานกรรมการ

(นางระพีพร หลาทอง)

ผู้อำนวยการกองช่าง

ลงชื่อกรรมการ

(นางชนิดา จินดาศรี)

ผู้อำนวยการกองการศึกษา

ลงชื่อกรรมการ

(นางสาวทัศนียา สมชาติ)

นักวิชาการศึกษา

แบบแสดงรายการ ปริมาณงาน และราคา

ส่วนราชการ	องค์การบริหารส่วนตำบลหนองอัม	จำนวน 2 แผ่น	แผ่นที่ 1
โครงการ	ต่อเติมอาคารเรียน ศพด.บ้านหนองซึ้งเห็น		
ปริมาณงาน	ต่อเติมหลังคา ขนาด กว้าง 1.50 เมตร ยาว 13.20 เมตร		
สถานที่ก่อสร้าง	ศูนย์พัฒนาเด็กเล็กบ้านหนองซึ้งเห็น ตำบลหนองอัม อำเภอทุ่งศรีอุดม จังหวัดอุบลราชธานี		
คำนวณราคากลางโดยคณะกรรมการกำหนดราคากลาง	เมื่อวันที่ ๓ ก.ย. ๒๕๖๗		

ลำดับที่	รายการ	จำนวน	หน่วย	ค่าวัสดุ		ค่าแรงงาน		รวมเงิน (บาท)	หมายเหตุ
				ต่อหน่วย	รวม	ต่อหน่วย	รวม		
1	งานโครงสร้างหลังคา								
	1.1 เหล็กกล่องชุบกัลวาไนซ์ ขนาด 4"x 2" หนา 1.8 มม.	2.00	ท่อน	685.00	1,370.00	-	-	1,370.00	
	1.2 เหล็กกล่องชุบกัลวาไนซ์ ขนาด 3"x 1 1/2" หนา 1.5 มม.	5.00	ท่อน	434.00	2,170.00	-	-	2,170.00	
	1.3 เหล็กกล่องชุบกัลวาไนซ์ ขนาด 2"x2" หนา 1.5 มม.	8.00	ท่อน	419.00	3,352.00	-	-	3,352.00	
	1.4 ค่าแรงประกอบโครงสร้างเหล็ก	273.24	กก.	-	-	12.00	3,278.88	3,278.88	
2	งานมุงหลังคา								
	2.1 หลังคาแผ่นเหล็กรีดลอน หนา 0.30 มม. สีแดง	19.80	ตร.ม.	180.00	3,564.00	70.00	1,386.00	4,950.00	
	2.2 ครอบสันหลังคา หนา 0.30 มม. สีแดง	4.24	เมตร	140.00	593.60	50.00	212.00	805.60	
	2.3 ไม้เชิงชายสำเร็จรูป ขนาด 20 x 300 x 1.6 ซม.	16.20	เมตร	80.00	1,296.00	45.00	729.00	2,025.00	
	2.4 สกรูยึดหลังคา	126.00	ตัว	4.00	504.00	-	-	504.00	
	ยอดรวม				12,849.60		5,605.88	18,455.48	

ลงชื่อ.....ประธานกรรมการ

(นางระพีพร หลาทอง)

ผู้อำนวยการกองช่าง

(ลงชื่อ).....กรรมการ

(นางชนิดา จินดาศรี)

ผู้อำนวยการกองการศึกษา

(ลงชื่อ).....กรรมการ

(นางสาวทัศนียา สมชาติ)

นักวิชาการศึกษา



คำสั่งศูนย์พัฒนาเด็กเล็กบ้านหนองขี้เหิน

ที่ ๑๙/๒๕๖๗

เรื่อง แต่งตั้งคณะกรรมการกำหนดราคากลาง

ศูนย์พัฒนาเด็กเล็กบ้านหนองขี้เหิน กองการศึกษา องค์การบริหารส่วนตำบลหนองอัม บวรจุ
โครงการก่อสร้างโครงหลังคาทางเดิน ศูนย์พัฒนาเด็กเล็กบ้านหนองขี้เหิน ไว้ในแผนปฏิบัติการประจำปีงบประมาณ
พ.ศ.๒๕๖๗ ของศูนย์พัฒนาเด็กเล็กบ้านหนองขี้เหิน ในยุทธศาสตร์ที่ ๓ การปรับปรุงและพัฒนาสิ่งแวดล้อม
สิ่งแวดล้อมอาคารสถานที่ให้ได้มาตรฐาน กลยุทธ์ที่ ๓.๑ ปรับปรุงอาคาร/ห้องจัดประสบการณ์ให้มีความเหมาะสม
ปลอดภัยและได้มาตรฐาน เอื้อต่อการจัดประสบการณ์แก่เด็ก โครงการต่อเติมอาคารเรียน ศูนย์พัฒนาเด็กเล็กบ้าน
หนองขี้เหิน โดยตั้งไว้ที่ ๒๔,๑๐๐.- บาท (สองหมื่นสี่พันหนึ่งร้อยบาทถ้วน)

เพื่อให้การดำเนินการตามโครงการดังกล่าว เป็นไปตามพระราชบัญญัติการจัดซื้อจัดจ้างและการ
บริหารพัสดุภาครัฐ พ.ศ.๒๕๖๐ คณะกรรมการราคากลางและขึ้นทะเบียนผู้ประกอบการได้พิจารณาเห็นควร
กำหนดให้หลักเกณฑ์การคำนวณราคากลางงานก่อสร้างตามมติคณะรัฐมนตรี เมื่อวันที่ ๑๓ มีนาคม ๒๕๕๕ และที่
ปรับปรุงเพิ่มเติมตามมติคณะรัฐมนตรีเมื่อวันที่ ๑๑ ตุลาคม ๒๕๕๕ เป็นหลักเกณฑ์และวิธีการกำหนดราคากลางงาน
ก่อสร้าง ตามมาตรา ๓๔(๑) และให้หน่วยงานของรัฐใช้หลักเกณฑ์การคำนวณราคากลางงานก่อสร้างนี้ คำนวณราคา
กลางงานก่อสร้างในการจัดจ้างก่อสร้างตามพระราชบัญญัติการจัดซื้อจัดจ้างและการบริหารพัสดุภาครัฐ พ.ศ.๒๕๖๐
รวมทั้งกฎกระทรวงระเบียบ และประกาศที่ออกตามความในพระราชบัญญัติการจัดซื้อจัดจ้างและการบริหารพัสดุ
ภาครัฐ พ.ศ.๒๕๖๐ เพื่อทำหน้าที่พิจารณาราคาที่เหมาะสมตามสภาพพื้นที่และช่วงเวลาของแต่ละโครงการ จึงขอ
อนุมัติแต่งตั้งคณะกรรมการกำหนดราคากลาง โครงการดังกล่าวข้างต้นตามรายชื่อดังนี้

คณะกรรมการกำหนดราคากลาง

- | | | |
|-------------------------|--------------------------------|---------------|
| ๑. นางระพีพร หลาทอง | ตำแหน่ง ผู้อำนวยการกองช่าง | ประธานกรรมการ |
| ๒. นางชนิดา จินดาศรี | ตำแหน่ง ผู้อำนวยการกองการศึกษา | กรรมการ |
| ๓. นางสาวทัศนียา สมชาติ | ตำแหน่ง นักวิชาการศึกษา | กรรมการ |

ให้คณะกรรมการที่ได้รับการแต่งตั้งปฏิบัติงานที่ได้รับมอบหมาย พร้อมรายงานผลการกำหนดราคากลางให้
องค์การบริหารส่วนตำบลหนองอัมทราบ เพื่อดำเนินการต่อไป


ทั้งนี้ ตั้งแต่บัดนี้ เป็นต้นไป

สั่ง ณ วันที่ ๒๖ สิงหาคม ๒๕๖๗

(นายประเสริฐ ญัฐเจริญรัตน์)

นายกองค์การบริหารส่วนตำบลหนองอัม

โครงการต่อเติมอาคารเรียน ศพด.บ้านหนองขี้เหน

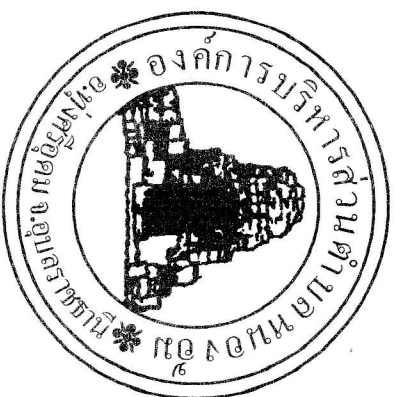

สถานที่ก่อสร้าง


ศูนย์พัฒนาเด็กเล็ก บ้านหนองขี้เหน

ตำบลหนองขี้เหน อำเภอทุ่งศรีอุดม จังหวัดอุบลราชธานี

กองช่าง องค์การบริหารส่วนตำบลหนองขี้เหน




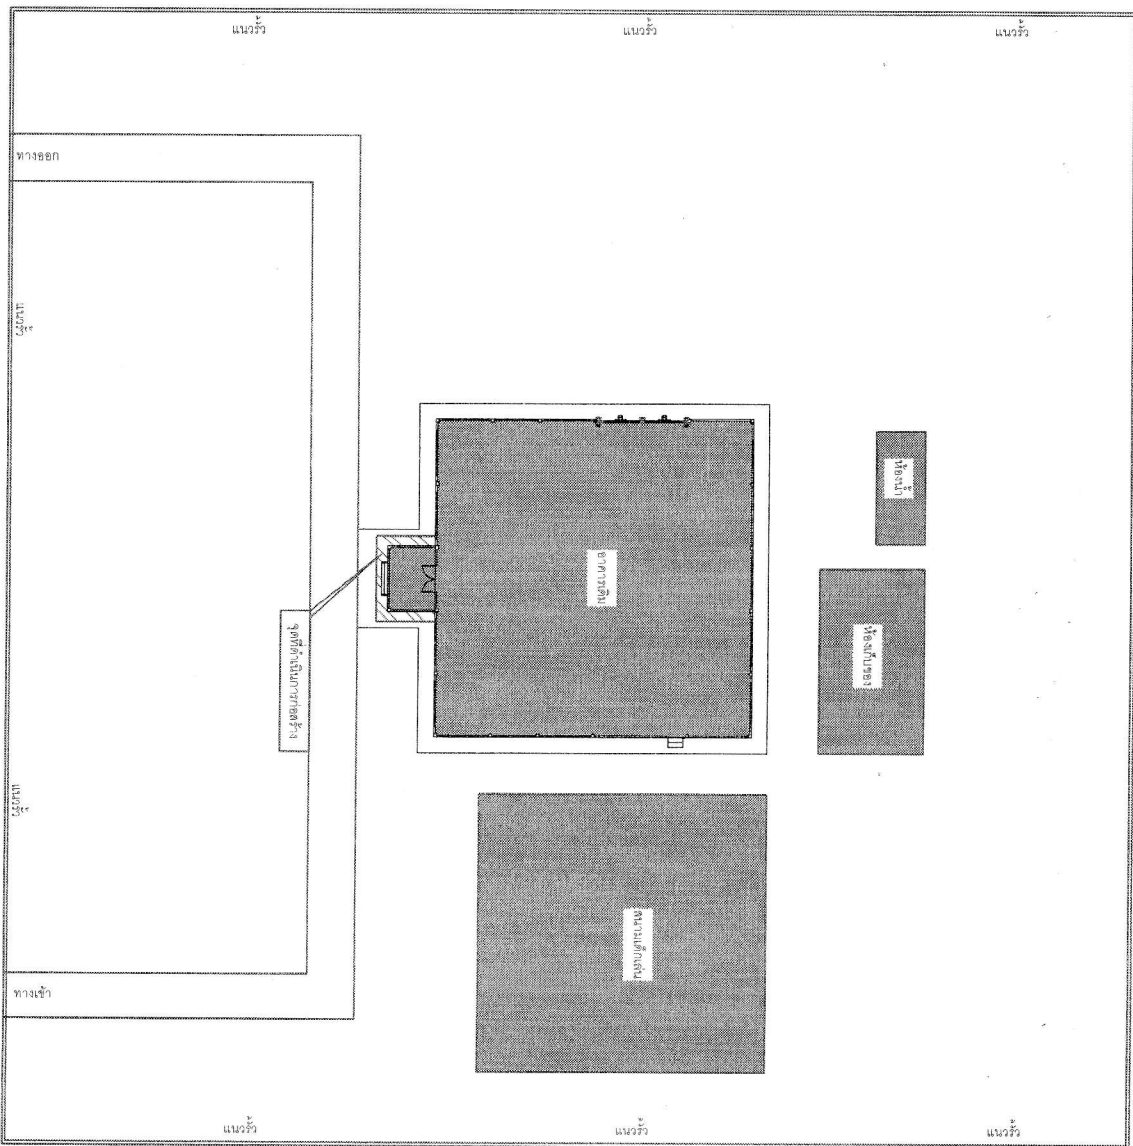
































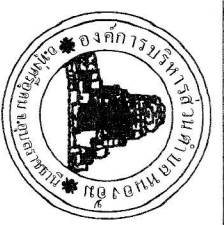




















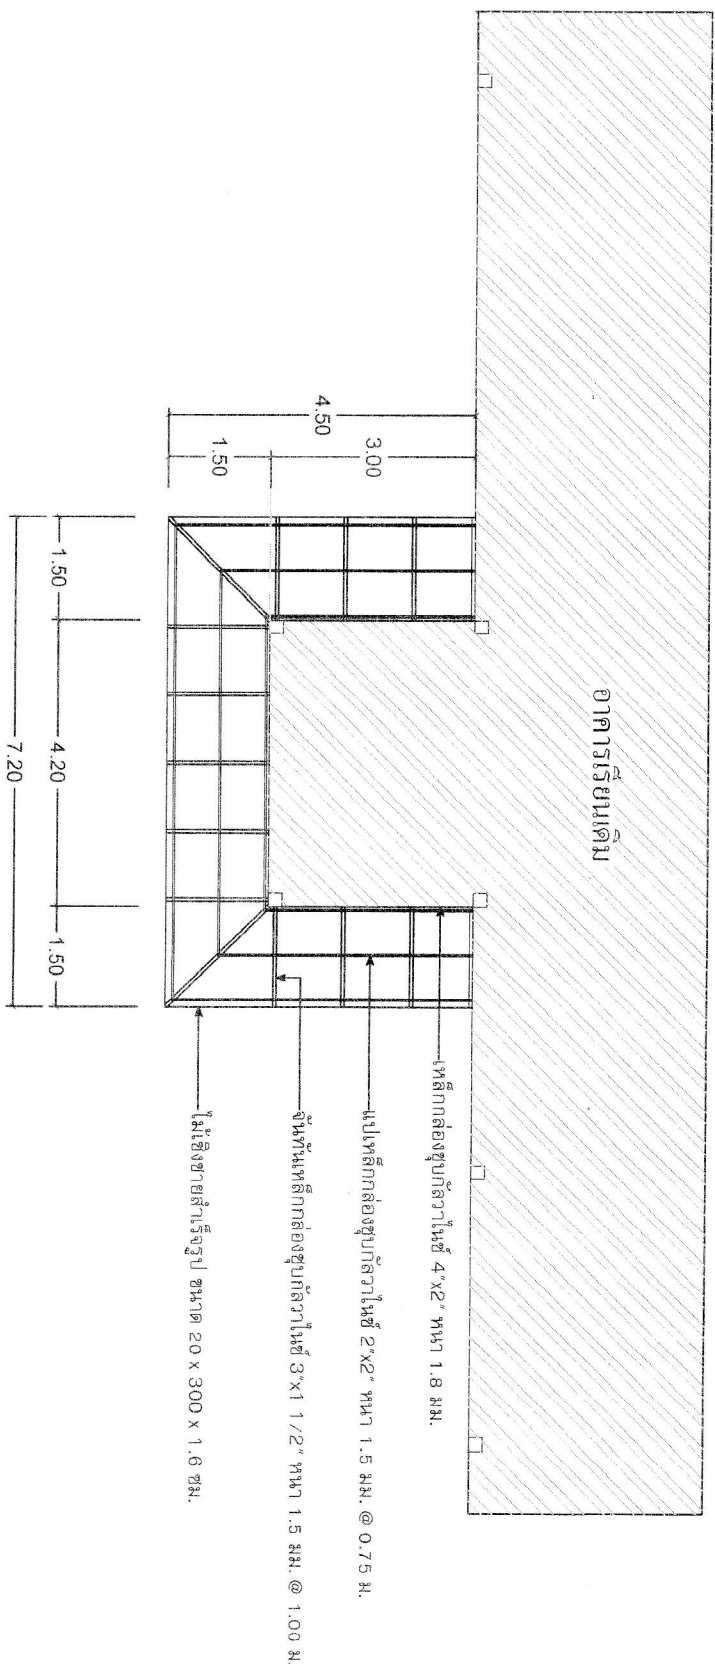

แปลนโครงการ
SCALE 1 : 100



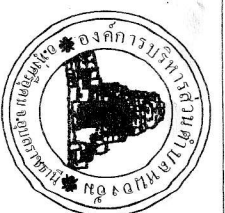
























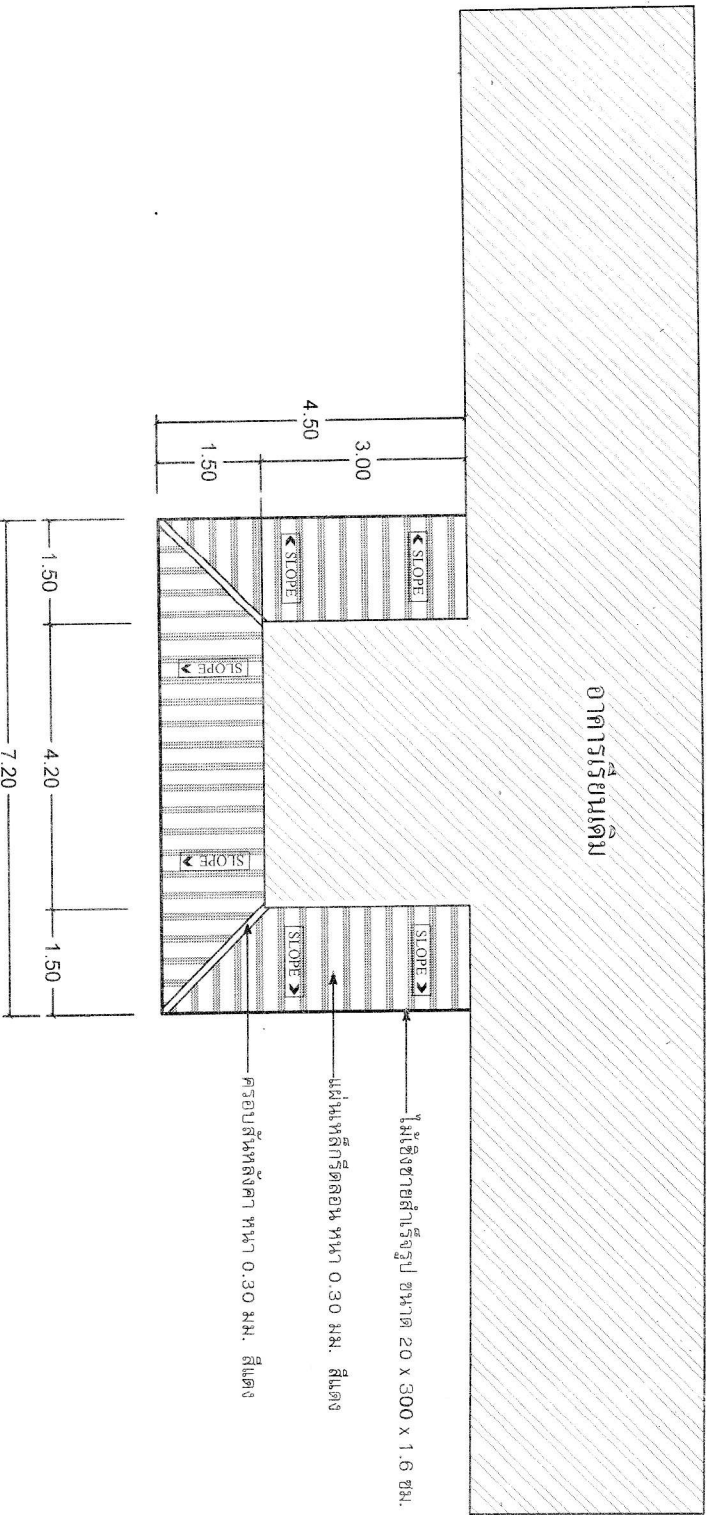

แปลนหลังคา

SCALE 1 : 100

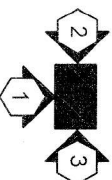

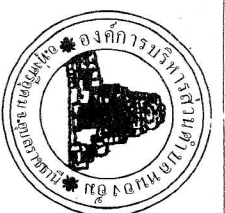

โครงการ

โครงการปรับปรุงอาคารเรียน
สพด. ปากหม่อง จังหวัด

ขนาดพื้นที่

พื้นที่ก่อสร้าง
ขนาด กว้าง 1.50 เมตร ยาว 1.20 เมตร

สถาปัตย์

ผู้รับผิดชอบโครงการ
ผู้รับผิดชอบโครงการ

ผู้ควบคุม

(นายอัครเดช วงศ์สุภา)
ผู้อำนวยการโรงเรียน

ตรวจสอบ

(นางระพีพร หาดทอง)
ผู้อำนวยการโรงเรียน

อนุมัติ


นางสาว ประภาพร
ปลัด อบต. หมอชิ่ง

แบบแปลน


รูปถ่าย


อาคารเรียน

แบบแปลน

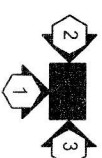

รูปด้าน 1
SCALE 1 : 100

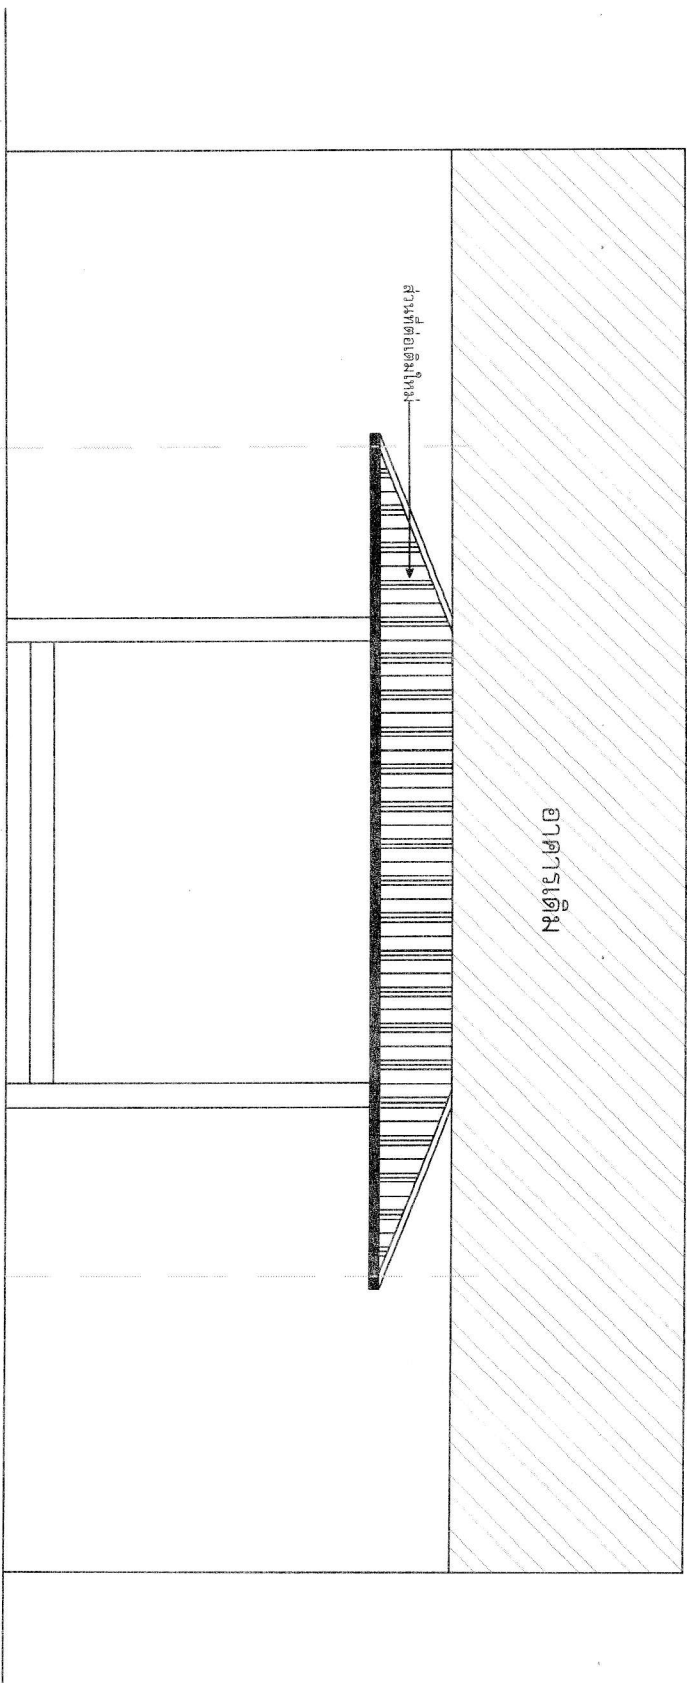

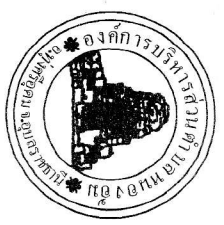

โครงการ

โครงการปรับปรุงอาคารเรียน
สพค.บ้านหนองงิ้ว

ขนาดงบประมาณ

ร้อยละ



ลักษณะ

(แบบร่าง ๑/๑๐๐)

















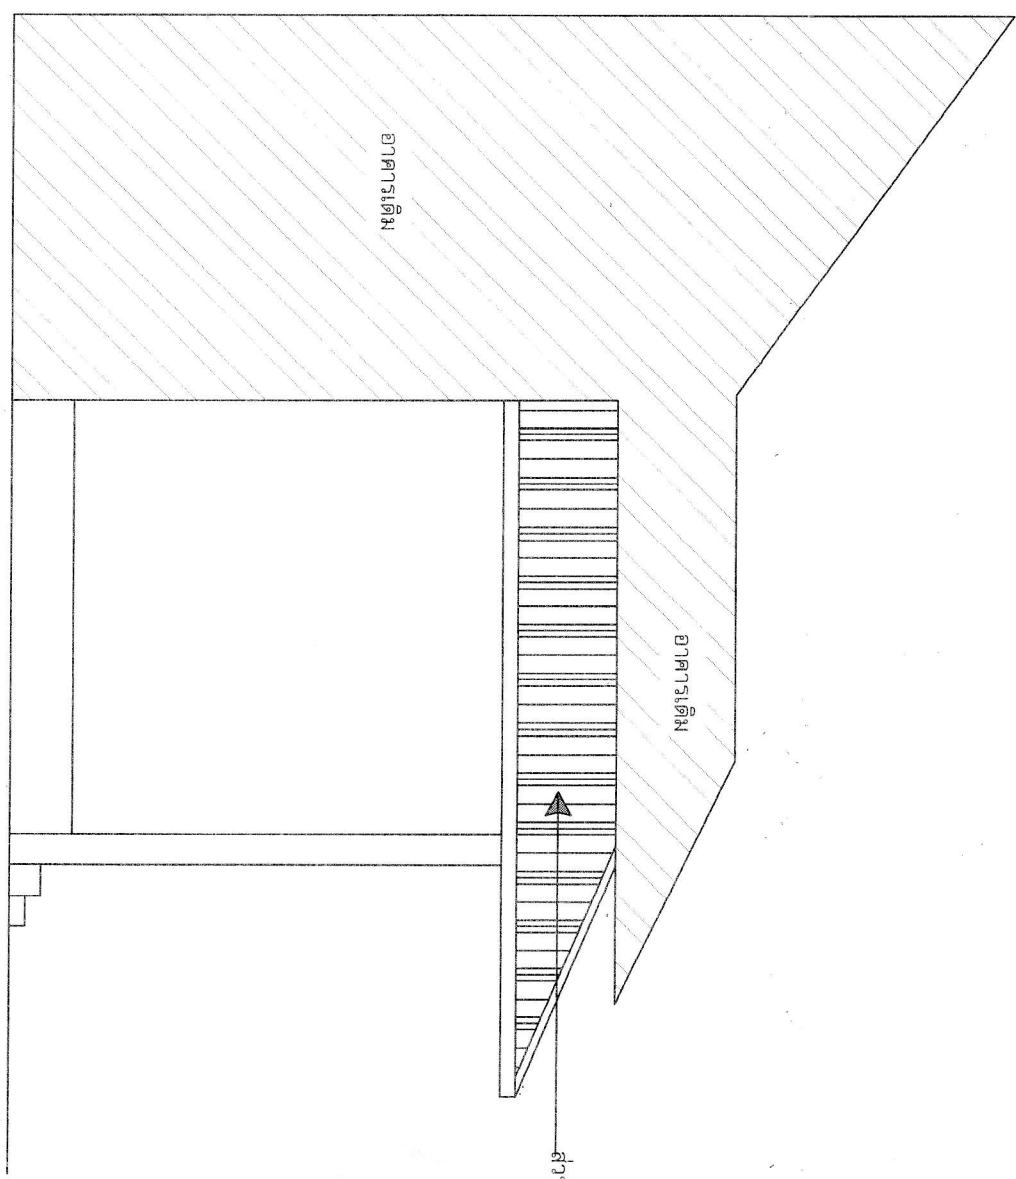

รูปด้าน 2
SCALE 1 : 100

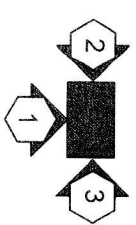

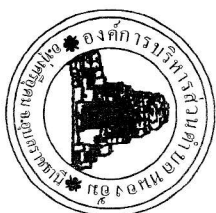

โครงการปรับปรุงอาคารเรียน
ศพค.บ้านหนองงิ้วพื้น

ขนาดประมาณ

พื้นที่รวม 150 ตารางเมตร 1:100

สถานที่

พื้นที่ก่อสร้างเดิม รั้วโรงเรียน
ด้านหน้าของโรงเรียน หนองงิ้วพื้น

ชื่อแบบ

แบบ 1

(ในเขตที่ดิน ไร่ 100)

ผู้จัดทำแบบร่าง

ตรวจสอบ










แบบร่าง

รูปถ่าย

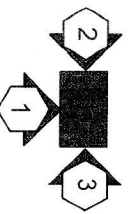

รูปด้าน 3
SCALE 1 : 100

