



ประกาศองค์การบริหารส่วนตำบลหนองอัม

เรื่อง ประชาสัมพันธ์การเปิดเผยราคากลางและการคำนวณราคากลางการจัดซื้อจัดจ้าง

ด้วยพระราชบัญญัติประกอบรัฐธรรมนูญว่าด้วยการป้องกันและปราบปรามการทุจริต พ.ศ.๒๕๔๒ แก้ไขเพิ่มเติม (ฉบับที่ ๒) พ.ศ.๒๕๕๔ มาตรา ๑๐๓/๗ ได้บัญญัติให้หน่วยงานของรัฐต้องดำเนินการจัดทำข้อมูลรายละเอียดค่าใช้จ่ายเกี่ยวกับการจัดซื้อจัดจ้าง โดยเฉพาะเรื่องราคากลางและคำนวณราคากลางไว้ในระบบข้อมูลอิเล็กทรอนิกส์ ในการจัดซื้อจัดจ้าง ๗ ประเภท ไม่ว่าการจัดซื้อจัดจ้างของหน่วยงานของรัฐดังกล่าวจะเป็นการจัดซื้อจัดจ้างด้วยเงินงบประมาณเงินกู้ เงินช่วยเหลือ เงินรายได้ หรือเงินอื่นใดของหน่วยงานของรัฐก็ตาม เพื่อให้ประชาชนสามารถเข้าตรวจสอบได้ และองค์การบริหารส่วนตำบลหนองอัม จึงขอประชาสัมพันธ์การเปิดเผยราคากลางและการคำนวณราคากลางการจัดซื้อจัดจ้างในงานจ้างก่อสร้าง ดังนี้

ตารางแสดงวงเงินงบประมาณที่ได้รับและรายละเอียดค่าใช้จ่ายในการจ้างก่อสร้าง

๑. ชื่อโครงการก่อสร้างประตูทางเข้า ศูนย์พัฒนาเด็กเล็กบ้านหนองอัม
หน่วยงานเจ้าของโครงการ องค์การบริหารส่วนตำบลหนองอัม
๒. วงเงินงบประมาณที่ได้รับจัดสรร ๘๘,๑๐๐.- บาท (แปดหมื่นแปดพันหนึ่งร้อยบาทถ้วน)
๓. ลักษณะงาน โดยสังเขป โครงการก่อสร้างประตูทางเข้า ศูนย์พัฒนาเด็กเล็กบ้านหนองอัม
 - ประตูที่ ๑ ขนาดกว้าง ๓.๕๐ เมตร สูง ๒ เมตร
 - ประตูที่ ๒ ขนาดกว้าง ๔.๕๐ เมตร สูง ๒ เมตร
๔. ราคากลางคำนวณ ณ วันที่ ๒๙ พ.ย. ๒๕๖๖ ราคากลางในการก่อสร้างเป็นเงิน ๘๖,๓๐๐.- บาท (แปดหมื่นหกพันสามร้อยบาทถ้วน)
๕. บัญชีประมาณการราคากลาง ประกอบด้วย
 - ๕.๑ บัญชีรายละเอียดการคำนวณค่างานต้นทุนต่อหน่วย จำนวน ๑ ชุด
 - ๕.๒ บัญชีสรุปราคากลางงานก่อสร้าง จำนวน ๑ แผ่น
๖. รายชื่อคณะกรรมการกำหนดราคากลาง ประกอบด้วย
 - ๖.๑ นางราตรี ประทาน ตำแหน่ง ปลัดองค์การบริหารส่วนตำบลหนองอัม
 - ๖.๒ นางระพีพร หลาทอง ตำแหน่ง ผู้อำนวยการกองช่าง
 - ๖.๓ นางชนิดา จินดาศรี ตำแหน่ง ผู้อำนวยการกองการศึกษา


จึงขอประชาสัมพันธ์ให้ทราบโดยทั่วไป ๒๙ พ.ย. ๒๕๖๖

ประกาศ ณ วันที่

(ลงชื่อ).....

(นายประเสริฐ ญูเจริญรัตน์)

นายกองค์การบริหารส่วนตำบลหนองอัม

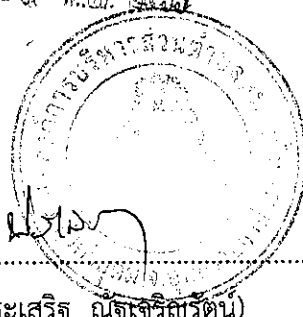

แบบแสดงวงเงินงบประมาณที่ได้รับจัดสรรและราคากลางในงานจ้างก่อสร้าง

๑. ชื่อโครงการก่อสร้างประตูทางเข้า ศูนย์พัฒนาเด็กเล็กบ้านหนองอัม
หน่วยงานเจ้าของโครงการ องค์การบริหารส่วนตำบลหนองอัม
๒. วงเงินงบประมาณที่ได้รับจัดสรร ๘๘,๑๐๐.- บาท (แปดหมื่นแปดพันหนึ่งร้อยบาทถ้วน)
๓. ลักษณะงาน โดยสังเขป โครงการก่อสร้างประตูทางเข้า ศูนย์พัฒนาเด็กเล็กบ้านหนองอัม
 - ประตูที่ ๑ ขนาดกว้าง ๓.๕๐ เมตร สูง ๒ เมตร
 - ประตูที่ ๒ ขนาดกว้าง ๔.๕๐ เมตร สูง ๒ เมตร
๔. ราคากลางคำนวณ ณ วันที่ ราคากลางในการก่อสร้างเป็นเงิน ๘๖,๓๐๐.- บาท
(แปดหมื่นหกพันสามร้อยบาทถ้วน)
๕. บัญชีประมาณการราคากลาง ประกอบด้วย
 - ๕.๑ บัญชีรายละเอียดการคำนวณค่างานต้นทุนต่อหน่วย จำนวน ๑ ชุด
 - ๕.๒ บัญชีสรุปราคากลางงานก่อสร้าง จำนวน ๑ แผ่น
๖. รายชื่อคณะกรรมการกำหนดราคากลาง ประกอบด้วย
 - ๖.๑ นางราตรี ประทาน ตำแหน่ง ปลัดองค์การบริหารส่วนตำบลหนองอัม
 - ๖.๒ นางระพีพร หลาทอง ตำแหน่ง ผู้อำนวยการกองช่าง
 - ๖.๓ นางชนิดา จินดาศรี ตำแหน่ง ผู้อำนวยการกองการศึกษา

(ลงชื่อ).....

(นายประเสริฐ ญัฐเจริญรัตน์)

นายกองค์การบริหารส่วนตำบลหนองอัม

หมายเหตุ

- กำหนดยื่นราคา ๓๐ วัน
- กำหนดส่งมอบงานภายใน ๖๐ วัน นับถัดจากวันทำสัญญา
- กำหนดยื่นเสนอราคา ตั้งแต่วันที่.....
ถึงในวันที่..... (ในวันเวลาราชการ)

- สามารถดาวน์โหลดเอกสารใบเสนอราคา, ใบแจ้งปริมาณงาน ได้ที่
www.sppio.com.th (กรมบัญชีกลาง งานจัดซื้อจัดจ้างภาครัฐ)

และ



บันทึกข้อความ

ส่วนราชการ กองการศึกษา องค์การบริหารส่วนตำบลหนองอัม

ที่ อบ ๙๐๖๐๔/ ๓๔๕

วันที่ ๙ พ.ย. ๒๕๖๖

เรื่อง ขอความเห็นชอบรายงานผลการพิจารณากำหนดราคากลาง โครงการก่อสร้างประตูทางเข้า
ศูนย์พัฒนาเด็กเล็กบ้านหนองอัม

เรียน นายองค์การบริหารส่วนตำบลหนองอัม

ตามคำสั่งองค์การบริหารส่วนตำบลหนองอัม ที่ ๒๔๑/๒๕๖๖ ลงวันที่ ๑๕ พฤศจิกายน ๒๕๖๖ ได้แต่งตั้งคณะกรรมการกำหนดราคากลาง โดยแต่งตั้งข้าพเจ้าและคณะเป็นกรรมการกำหนดราคากลาง โครงการก่อสร้างประตูทางเข้า ศูนย์พัฒนาเด็กเล็กบ้านหนองอัม งบประมาณเป็นเงิน ๘๖,๓๐๐.- (แปดหมื่นหกพันสามร้อยบาทถ้วน) รายละเอียดตามแบบแปลนในประมาณราคาและสรุปผลการประชุมคณะกรรมการกำหนดราคากลาง องค์การบริหารส่วนตำบลหนองอัม ที่ส่งมาพร้อมนี้

บัดนี้ คณะกรรมการกำหนดราคากลางได้ร่วมกันพิจารณา เมื่อวันที่ ๙ พ.ย. ๒๕๖๖ เวลา น. ณ ห้องประชุมองค์การบริหารส่วนตำบลหนองอัม มีความเห็นตรงกันว่า

(☒) ยื่นราคาตามที่ประมาณการ คือ ๘๖,๓๐๐.- (แปดหมื่นหกพันสามร้อยบาทถ้วน)

(☐) ควรลดราคาคงเหลือ.....บาท (.....)

จึงเรียนมาเพื่อพิจารณาเห็นชอบ

(ลงชื่อ).....ประธานกรรมการ

(นางราตรี ประทาน)

ปลัดองค์การบริหารส่วนตำบลหนองอัม

(ลงชื่อ).....กรรมการ

(นางระพีพร หลาทอง)

ผู้อำนวยการกองช่าง

(ลงชื่อ).....กรรมการ

(นางชนิดา จินดาศรี)

ผู้อำนวยการกองการศึกษา

เรียน ประธานคณะกรรมการกำหนดราคากลาง

- ความคิดเห็นของหัวหน้าเจ้าหน้าที่.....

(ลงชื่อ).....

(นางชนิดา จินดาศรี)

หัวหน้าเจ้าหน้าที่

- คณะกรรมการขอยืนยันว่าได้ดำเนินการจัดทำราคากลางงานก่อสร้างนี้เป็นไปตามหลักเกณฑ์และค่า factor F ตามประเภทลักษณะงานก่อสร้างแล้ว หลักเกณฑ์ข้อเสนอการพิจารณาคัดเลือกข้อเสนอโดยใช้เกณฑ์ราคา

(ลงชื่อ).....ประธานกรรมการ
(นางราตรี ประทาน)

ปลัดองค์การบริหารส่วนตำบลหนองอัม

(ลงชื่อ).....กรรมการ
(นางระพีพร หลาทอง)
ผู้อำนวยการกองช่าง

(ลงชื่อ).....กรรมการ
(นางชนิดา จินดาศรี)
ผู้อำนวยการกองการศึกษา

- ความเห็นชอบของหัวหน้าหน่วยงาน.....

(ลงชื่อ).....
(นางราตรี ประทาน)
ปลัดองค์การบริหารส่วนตำบล

☒ อนุมัติ

☐ ไม่อนุมัติ

(ลงชื่อ).....
(นายประเสริฐ ญัฐเจริญรัตน์)
นายกองค์การบริหารส่วนตำบลหนองอัม

แบบสรุปราคาค่าก่อสร้าง

ส่วนราชการ	องค์การบริหารส่วนตำบลหนองอัม		
โครงการ	ก่อสร้างประตูทางเข้า ศูนย์พัฒนาเด็กเล็กบ้านหนองอัม		
ปริมาณงาน	ประตูที่ 1 ขนาดกว้าง 3.50 เมตร สูง 2 เมตร ประตูที่ 2 ขนาดกว้าง 4.50 เมตร สูง 2 เมตร		
สถานที่ก่อสร้าง	ศูนย์พัฒนาเด็กเล็กบ้านหนองอัม ตำบลหนองอัม อำเภอทุ่งศรีอุดม จังหวัดอุบลราชธานี		
แบบ ปร.4 ที่แนบ	มีจำนวน	1	หน้า
คำนวณโดยคณะกรรมการกำหนดราคากลาง เมื่อวันที่ ๒๙ พ.ย. ๒๕๖๖			

ลำดับที่	รายการ	ค่าวัสดุและค่าแรงงาน รวมเป็นเงิน (บาท)	FACTOR F	ค่าก่อสร้างทั้งหมด รวมเป็นเงิน (บาท)	หมายเหตุ
1	ส่วนที่ 1 ค่างานต้นทุน	65,940.83	1.3091	86,323.13	
	<u>เงื่อนไข</u>				
	- เงินล่วงหน้าจ่าย 0 %				
	- ดอกเบี้ยเงินกู้ 7%				
	- ดอกเบี้ยเงินฝาก 0 %				
	- ภาษีมูลค่าเพิ่ม (VAT) 7 %				
สรุป	รวมราคาค่าดำเนินการทั้งสิ้น			86,323.13	
	<u>คิดเป็นราคาค่าก่อสร้าง</u>			<u>86,300.00</u>	
	ตัวอักษร	แปดหมื่นหกพันสามร้อยบาทถ้วน			

(ลงชื่อ) ประธานกรรมการ

(นางราตรี ประทาน)

ปลัดองค์การบริหารส่วนตำบลหนองอัม

(ลงชื่อ) กรรมการ

(นางระพีพร หลาทอง)

ผู้อำนวยการกองช่าง

(ลงชื่อ) กรรมการ

(นางชนิตา จินดาศรี)

ผู้อำนวยการกองการศึกษา

แบบแสดงรายการ ปริมาณงาน และราคา

ส่วนราชการ	องค์การบริหารส่วนตำบลหนองอ้อม	จำนวน 2 แผ่น	แผ่นที่ 1
โครงการ	ก่อสร้างประตูทางเข้า ศูนย์พัฒนาเด็กเล็กบ้านหนองอ้อม		
ปริมาณงาน	ประตูที่ 1 ขนาดกว้าง 3.50 สูง 2 เมตร ประตูที่ 2 ขนาดกว้าง 4.50 เมตร สูง 2 เมตร		
สถานที่ก่อสร้าง	ศูนย์พัฒนาเด็กเล็กบ้านหนองอ้อม ตำบลหนองอ้อม อำเภอทุ่งศรีอุดม จังหวัดอุบลราชธานี		
ประมาณราคาโดย	คณะกรรมการกำหนดราคากลาง	เมื่อวันที่ ๒๙ พ.ย. ๒๕๖๖	

ลำดับที่	รายการ	จำนวน	หน่วย	ค่าวัสดุ		ค่าแรงงาน		รวมเงิน (บาท)	หมายเหตุ
				ต่อหน่วย	รวม	ต่อหน่วย	รวม		
1	งานโครงสร้าง (คาน + เสา)								
	- งานขุดดินฐานรากและถมดิน	2.60	ลบ.ม.	-	-	112.00	291.20	291.20	
	- เสาคอนกรีตสำเร็จรูป ขนาด 7"x7" ยาว 2.50 ม.	4.00	ต้น	1,000.00	4,000.00	-	-	4,000.00	
	- คอนกรีตผสมเสร็จรูปทูลูกบาศก์ 240 กก./ตร.ซม.	0.65	ลบ.ม.	2,158.88	1,403.27	419.00	272.35	1,675.62	
	- เหล็ก RB 6 มม.	21.31	กก.	23.57	502.28	4.40	93.76	596.04	
	- เหล็ก RB 12 มม.	70.59	กก.	22.28	1,572.75	3.60	254.12	1,826.87	
	- ลวดผูกเหล็ก	3.00	กก.	33.65	100.95			100.95	
	- งานไม้แบบ	8.16	ลบ.ฟ.	560.21	4,571.31	-	-	4,571.31	
	- ค่าแรงประกอบแบบหล่อคอนกรีต	10.20	ตร.ม.	-	-	139.00	1,417.80	1,417.80	
	- ตะปุดอกแบบ	2.50	กก.	39.26	98.15	-	-	98.15	
2	งานก่ออิฐ + ฉาบปูน								
	- ผนังก่ออิฐฉาบปูน	10.56	ตร.ม.	271.00	2,861.76	82.00	865.92	3,727.68	
	- ผนังก่ออิฐบล็อก	2.38	ตร.ม.	126.00	299.88	69.00	164.22	464.10	
	- งานฉาบปูน	15.32	ตร.ม.	60.00	919.20	87.00	1,332.84	2,252.04	
	- บัวปูนปั้น สำเร็จรูป ขนาด 4"	10.00	ม.	250.00	2,500.00	60.00	600.00	3,100.00	
3	งานประตูเหล็ก								
	- เหล็กกล่องดำ ขนาด 2"x2" หนา 2 มม.	12.00	ท่อน	443.93	5,327.16	-	-	5,327.16	
	- เหล็กกล่องดำ ขนาด 4"x2" หนา 2 มม.	7.00	ท่อน	787.58	5,513.06	-	-	5,513.06	
	- เหล็กกล่องดำ ขนาด 3" X 1 1/2" หนา 2 มม.	3.00	ท่อน	585.78	1,757.34	-	-	1,757.34	
	- เหล็กกล่องดำ ขนาด 1 1/2" X 1 1/2" หนา 2 มม.	5.00	ท่อน	383.98	1,919.90	-	-	1,919.90	
	- เหล็กแบน ขนาด 1" หนา 3 มม.	5.00	ท่อน	141.00	705.00	-	-	705.00	
	- เหล็กฉากขนาด 2" หนา 4 มม.	3.00	ท่อน	486.00	1,458.00	-	-	1,458.00	
	- บูช ขนาด Ø 1"	4.00	ชุด	180.00	720.00	-	-	720.00	
	- ล้อเหล็ก ขนาด 2 ล้อ Ø 3"	4.00	ชุด	900.00	3,600.00	-	-	3,600.00	
	- กลอนกัญแจครบชุด	2.00	ชุด	500.00	1,000.00	-	-	1,000.00	
	- ห่วงคล้องกัญแจสองด้าน	4.00	ชุด	100.00	400.00	-	-	400.00	
	- ล้อประคองพร้อมขา ขนาด 1-Ø1 1/4"	3.00	ชุด	300.00	900.00	-	-	900.00	
	- ค่าประกอบประตู	637.98	กก.	-	-	12.00	7,655.76	7,655.76	
4	งานไฟฟ้า								
	- โคมไฟกลม ขนาด 8" พร้อมสายไฟ	4.00	ชุด	1,000.00	4,000.00	115.00	460.00	4,460.00	
	ยกยอดไป				46,130.01		13,407.98	59,537.99	

แบบแสดงรายการ ปริมาณงาน และราคา

ส่วนราชการ	องค์การบริหารส่วนตำบลหนองอ้อม	จำนวน 2 แผ่น	แผ่นที่ 2
โครงการ	ก่อสร้างประตูทางเข้า ศูนย์พัฒนาเด็กเล็กบ้านหนองอ้อม		
ปริมาณงาน	ประตูที่ 1 ขนาดกว้าง 3.50 เมตร สูง 2 เมตร ประตูที่ 2 ขนาดกว้าง 4.50 เมตร สูง 2 เมตร		
สถานที่ก่อสร้าง	ศูนย์พัฒนาเด็กเล็กบ้านหนองอ้อม ตำบลหนองอ้อม อำเภอทุ่งศรีอุดม จังหวัดอุบลราชธานี		
ประมาณราคาโดย	คณะกรรมการกำหนดราคากลาง	เมื่อวันที่ ๒๙ พ.ย. ๒๕๖๖	

ลำดับที่	รายการ	จำนวน	หน่วย	ค่าวัสดุ		ค่าแรงงาน		รวมเงิน (บาท)	หมายเหตุ
				ต่อหน่วย	รวม	ต่อหน่วย	รวม		
	ยกยอดมา				48,995.77		13,407.98	59,537.99	
5	งานทาสี								
	- สีกันสนิม	36.12	ตร.ม.	37.00	1,336.44	35.00	1,264.20	2,600.64	
	- สีน้ำอะคริลิค	15.32	ตร.ม.	35.00	536.20	34.00	520.88	1,057.08	
	- สีน้ำมัน	36.12	ตร.ม.	38.00	1,372.56	38.00	1,372.56	2,745.12	
	ยอดรวม				52,240.97		16,565.62	65,940.83	

(ลงชื่อ)..... ประธานกรรมการ

(นางราตรี ประทาน)

ปลัดองค์การบริหารส่วนตำบลหนองอ้อม

(ลงชื่อ)..... กรรมการ

(นางระพีพร หลาทอง)

ผู้อำนวยการกองช่าง

(ลงชื่อ)..... กรรมการ

(นางชนิดา จินดาศรี)

ผู้อำนวยการกองการศึกษา



คำสั่งองค์การบริหารส่วนตำบลหนองอ๋ม
ที่ ๒๔๑/๒๕๖๖
เรื่อง แต่งตั้งคณะกรรมการกำหนดราคากลาง

ตามระเบียบวาระการประชุมคณะกรรมการบริหารศูนย์พัฒนาเด็กเล็กบ้านหนองอ๋ม ครั้งที่ ๒/๒๕๖๖ วันที่ ๓๑ ตุลาคม ๒๕๖๖ ณ ศูนย์พัฒนาเด็กเล็กบ้านหนองอ๋ม แผนปฏิบัติการประจำปีงบประมาณ พ.ศ. ๒๕๖๗ ศูนย์พัฒนาเด็กเล็กบ้านหนองอ๋ม ในยุทธศาสตร์ที่ ๖ การพัฒนาสถานศึกษาจัดสภาพแวดล้อมที่ส่งเสริมเด็กตามธรรมชาติเต็มตามศักยภาพ กลยุทธ์ที่ ๖.๑ ปรับปรุงภูมิทัศน์ภายในและภายนอกให้มีความสวยงามปลอดภัยและได้มาตรฐาน โครงการก่อสร้างประตูทางเข้า ศูนย์พัฒนาเด็กเล็กบ้านหนองอ๋ม งบประมาณตั้งไว้ ๘๘,๑๐๐.- บาท (แปดหมื่นแปดพันหนึ่งร้อยบาทถ้วน) คงเหลือ ณ วันที่ ขออนุมัติดำเนินการ จำนวนทั้งสิ้น ๕๐๓,๔๘๘.๒๒ บาท (ห้าแสนสามพันสี่ร้อยแปดสิบแปดบาทยี่สิบสองสตางค์) นั้น

เพื่อให้การดำเนินการตามโครงการดังกล่าว เป็นไปตามพระราชบัญญัติการจัดซื้อจัดจ้างและการบริหารพัสดุภาครัฐ พ.ศ.๒๕๖๐ คณะกรรมการราคากลางและขึ้นทะเบียนผู้ประกอบการได้พิจารณาเห็นควรกำหนดให้หลักเกณฑ์การคำนวณราคากลางงานก่อสร้างตามมติคณะรัฐมนตรี เมื่อวันที่ ๑๓ มีนาคม ๒๕๕๕ และที่ปรับปรุงเพิ่มเติมตามมติคณะรัฐมนตรีเมื่อวันที่ ๑๑ ตุลาคม ๒๕๕๙ เป็นหลักเกณฑ์และวิธีการกำหนดราคากลางงานก่อสร้าง ตามมาตรา ๓๔(๑) และให้หน่วยงานของรัฐใช้หลักเกณฑ์การคำนวณราคากลางงานก่อสร้างนี้ คำนวณราคากลางงานก่อสร้างในการจัดจ้างก่อสร้างตามพระราชบัญญัติการจัดซื้อจัดจ้างและการบริหารพัสดุภาครัฐ พ.ศ.๒๕๖๐ รวมทั้งกฎกระทรวงระเบียบ และประกาศที่ออกตามความในพระราชบัญญัติการจัดซื้อจัดจ้างและการบริหารพัสดุภาครัฐ พ.ศ.๒๕๖๐ เพื่อทำหน้าที่พิจารณาหาราคาที่เหมาะสมตามสภาพพื้นที่และช่วงเวลาของแต่ละโครงการ จึงขออนุมัติแต่งตั้งคณะกรรมการกำหนดราคากลาง โครงการดังกล่าวข้างต้นตามรายชื่อดังนี้

คณะกรรมการกำหนดราคากลาง

- | | | |
|----------------------|--|---------------|
| ๑. นางราตรี ประทาน | ตำแหน่ง ปลัดองค์การบริหารส่วนตำบลหนองอ๋ม | ประธานกรรมการ |
| ๒. นางระพีพร หลาทอง | ตำแหน่ง ผู้อำนวยการกองช่าง | กรรมการ |
| ๓. นางชนิดา จินดาศรี | ตำแหน่ง ผู้อำนวยการกองการศึกษา | กรรมการ |

ให้คณะกรรมการที่ได้รับการแต่งตั้งปฏิบัติงานที่ได้รับมอบหมาย พร้อมรายงานผลการกำหนดราคากลางให้องค์การบริหารส่วนตำบลหนองอ๋มทราบ เพื่อดำเนินการต่อไป


ทั้งนี้ ตั้งแต่บัดนี้ เป็นต้นไป

สั่ง ณ วันที่ ๑๕ พฤศจิกายน ๒๕๖๖

(นายประเสริฐ ญัฐเจริญรัตน์)

นายกองค์การบริหารส่วนตำบลหนองอ๋ม

โครงการก่อสร้างประตูทางเข้า ศูนย์พัฒนาเด็กเล็กบ้านหนองอัม

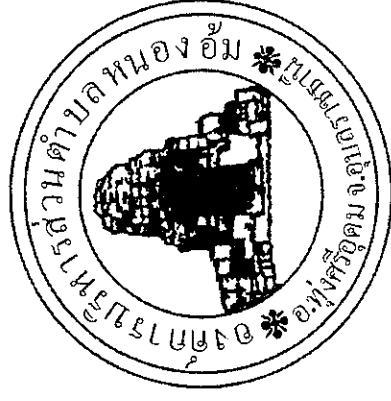

สถานที่ก่อสร้าง

ศูนย์พัฒนาเด็กเล็กบ้านหนองอัม
ตำบลหนองอัม อำเภอทุ่งศรีอุดม จังหวัดอุบลราชธานี

กองช่าง องค์การบริหารส่วนตำบลหนองอัม



ผังบริเวณโครงการก่อสร้างประตูทางเข้าสู่ศูนย์พัฒนาเด็กเล็กบ้านหนองอูม



โครงการ






















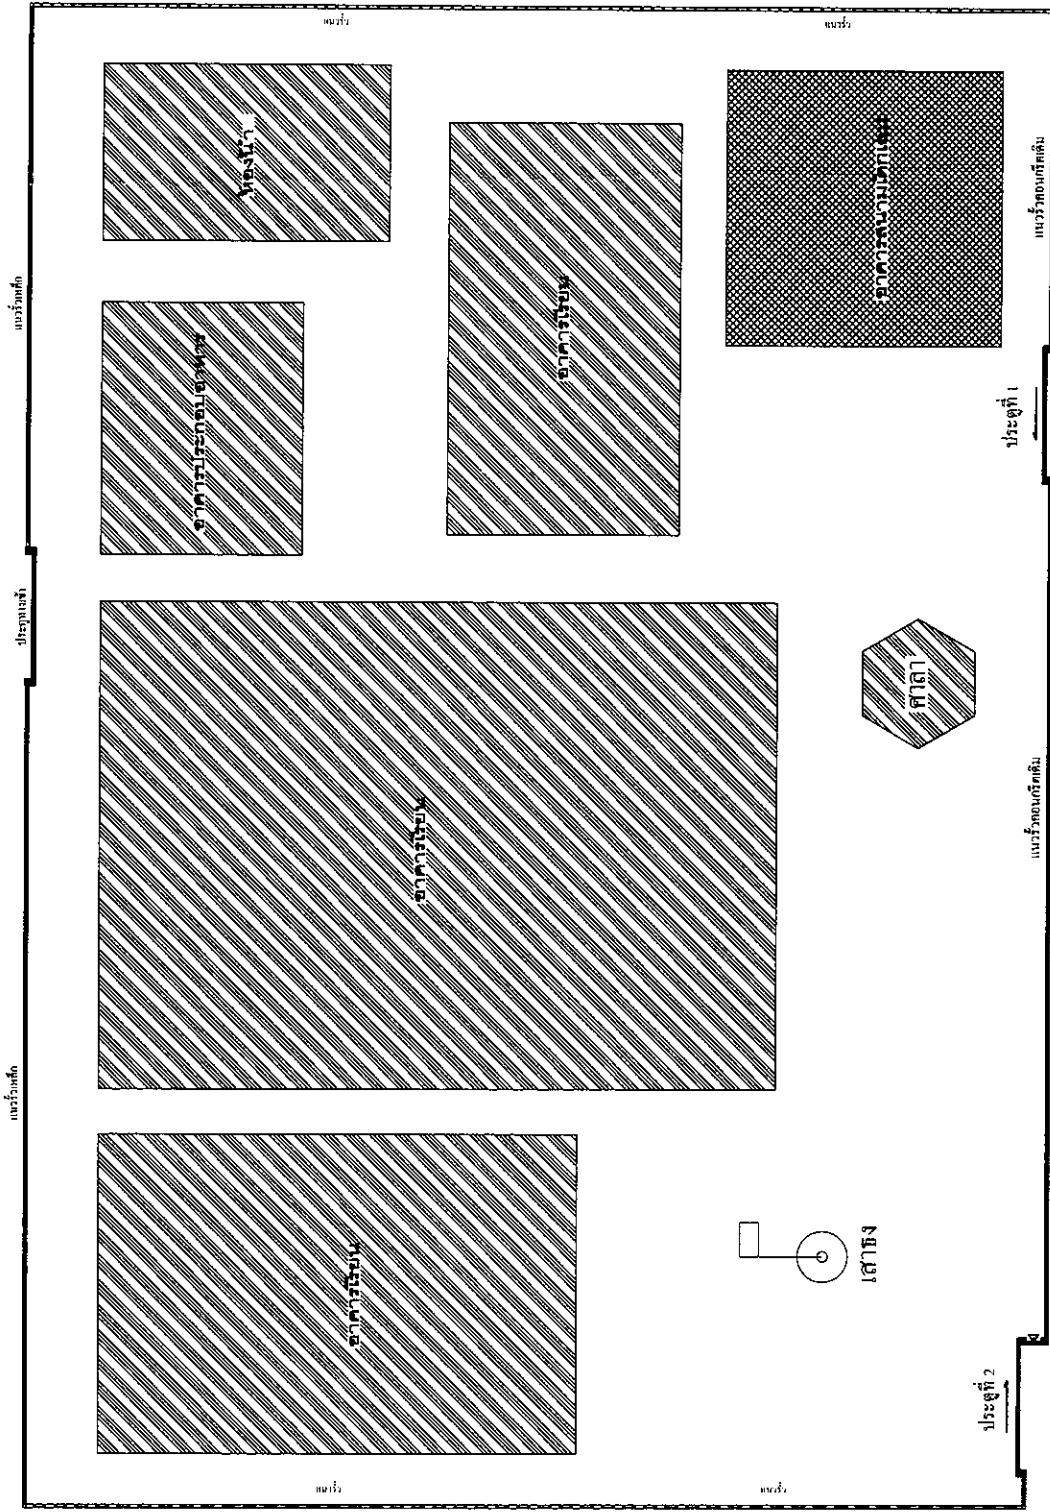





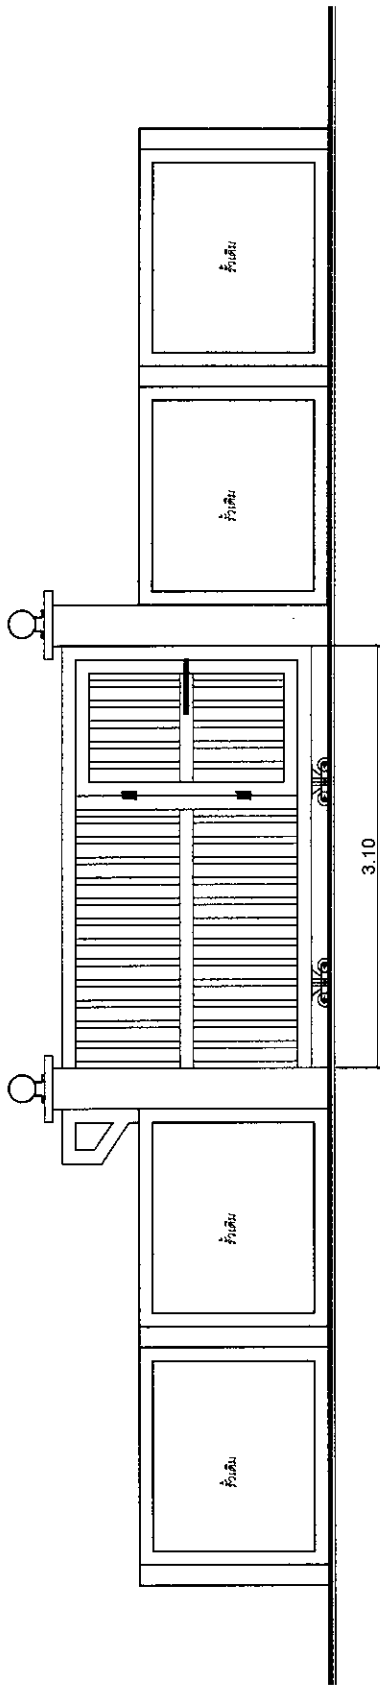

ประตู 1
1 : 100

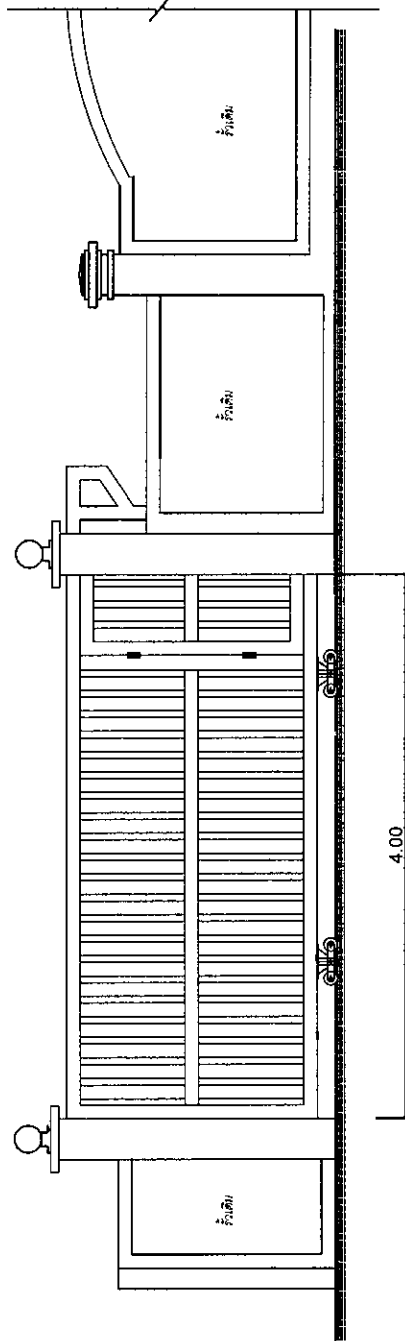

ประตู 2
1 : 100


















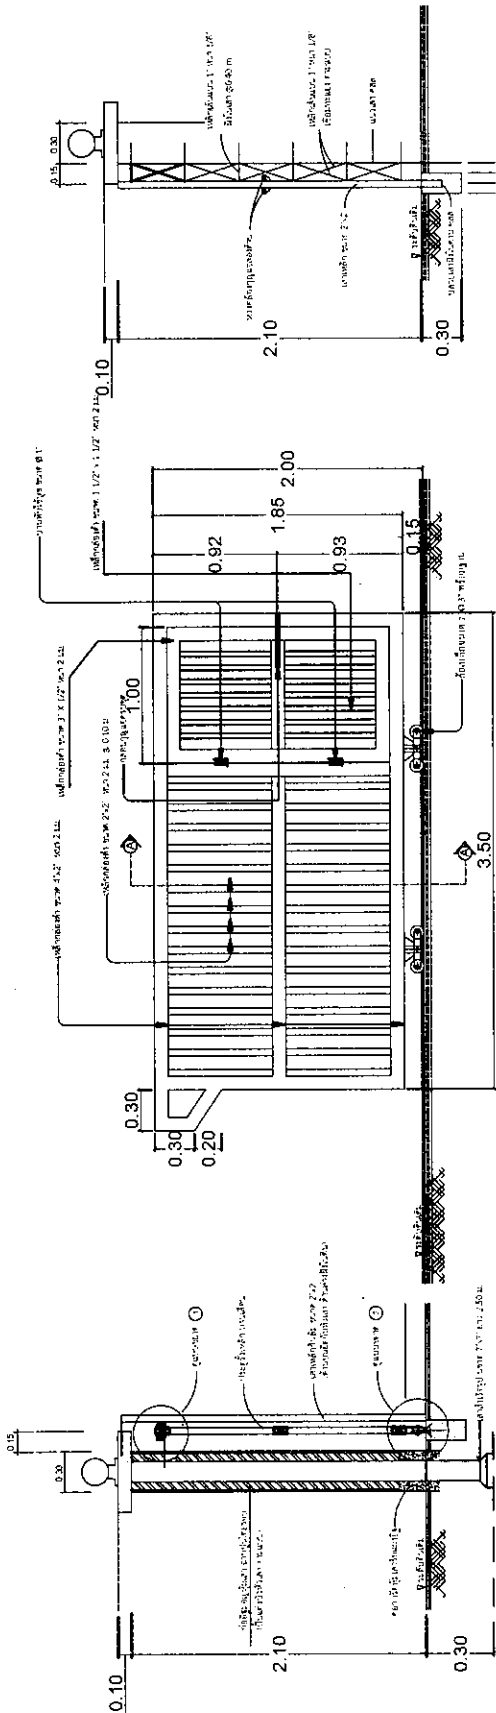


รูปที่ 1 1 : 100

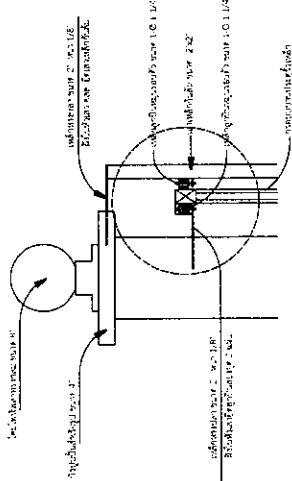


รูปที่ 2 1 : 12.5

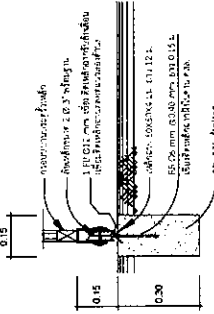

รูปที่ 3 1 : 12.5

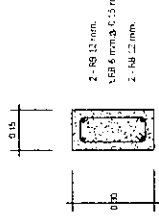

รูปที่ 4 1 : 12.5

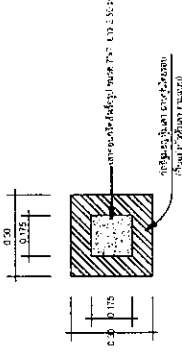

รูปที่ 5 1 : 12.5

