





















03

ชื่อโครงการ.....
เรียนงาน.....
งบประมาณ.....
วัตถุประสงค์.....
ผู้รับจ้าง.....
ผู้กำกับงาน.....
1.
2.
3.

รูปรายละเอียดตัดตามหน้า

มาตราส่วน

1 : 20

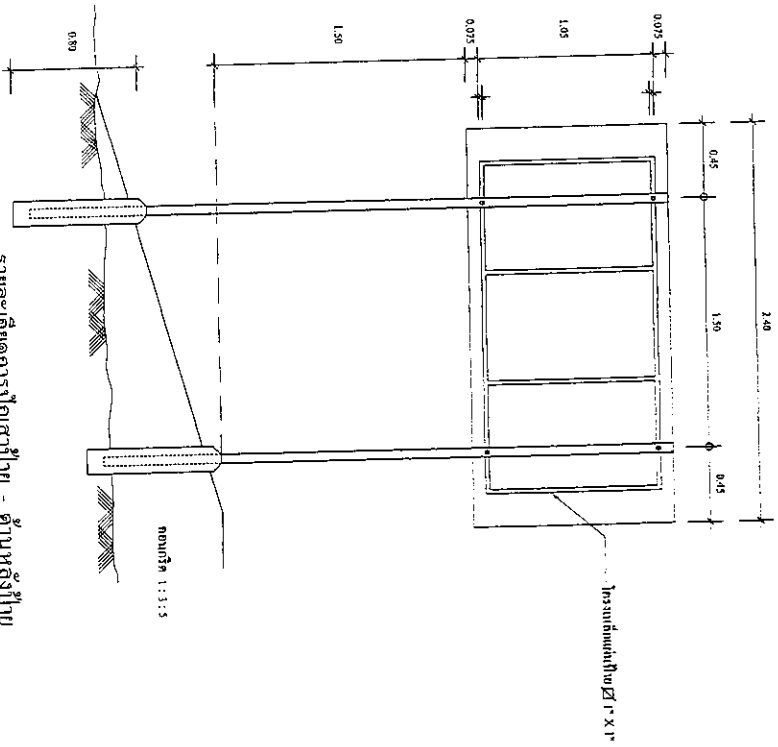


รายการประกอบแบบ

1. ฝ้าแบบเหล็ก ขนาด 1.2 มม.
2. โครงเหล็กตัดปีก เหล็กกล่อง 1" X 1" X 2.3 มม.
3. เสาซี่โครง ท่อเหล็ก Ø 2" ขนาด 2.3 มม. เชื่อมยึดด้วยแผ่นเหล็กกลวง
4. ส่วนที่เป็นโลหะ แผ่นปีก โครงเหล็ก เสาซี่โครง ปีกาเหล็กนิ่ม และท่อนับด้วยที่นับลิ้นชัก
5. ตัวอักษร และตัวเลขที่เขียนลงในแผ่นปีกให้ใช้สีน้ำมันสีขาว

แสดงการติดตั้งแผ่นฝ้า

มาตราส่วน


1 : 10

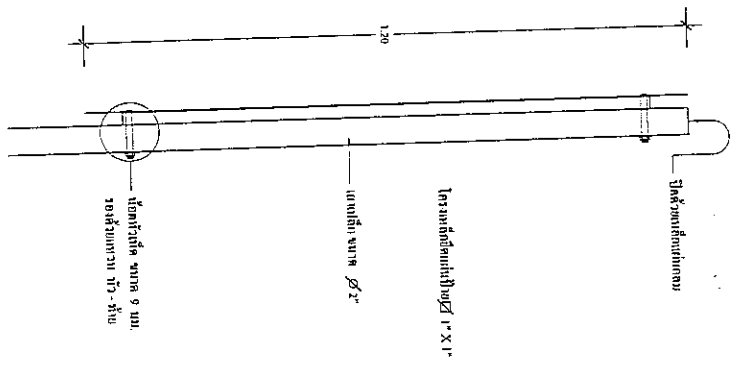

รายละเอียดการปักเสาปีก - ด้านหลังปีก


มาตราส่วน

1 : 30

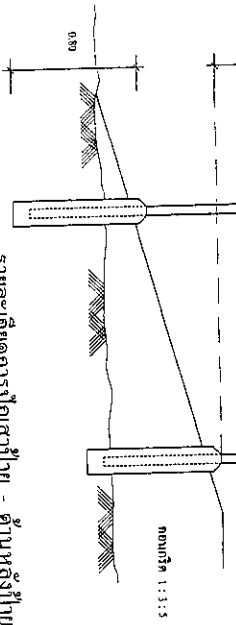




- แผนผังที่ตั้งโครงการ ก่อสร้างถนนคอนกรีตเสริมเหล็ก บ้านหนองอ้อม หมู่ที่ 1
- คิววางรกรกว้าง 5.00 เมตร ยาว 136 เมตร ทนาก 0.15 เมตร หรือพื้นที่ 680 ตารางเมตร
 - งานลงตุ้กรองให้ล้นทางข้างละ 0.50 เมตร
 - งานติดตั้งป้ายโครงการจำนวน 1 ป้าย

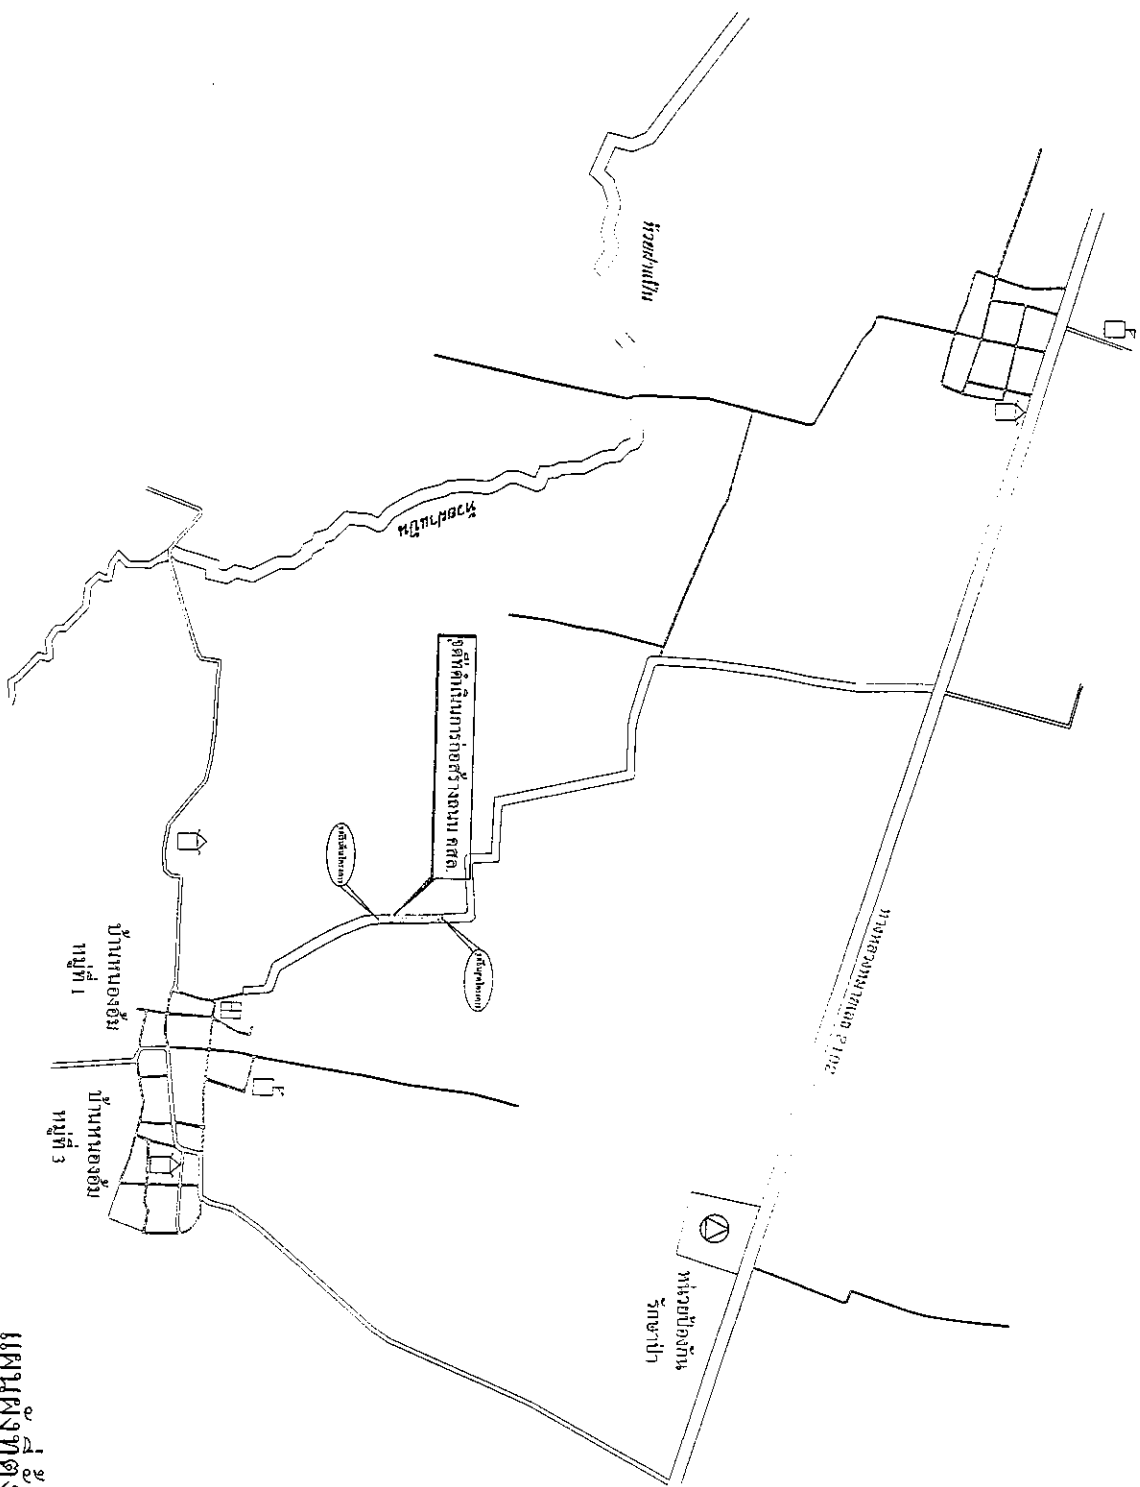

แผนผังที่ตั้งโครงการ

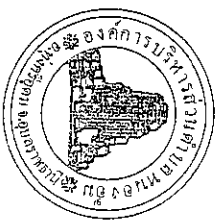

โครงการ

ก่อสร้างถนนคอนกรีตเสริมเหล็ก บ้านหนองอ้อม หมู่ที่ 1

ขอสงวนสิทธิ์















หมู่ที่

บ้านหนองอ้อม หมู่ที่ 1

บ้านหนองอ้อม

ถนน

ถนนสาย 2112

วันที่

04