

รายงานการประชุมสภาองค์การบริหารส่วนตำบลหนองอ้อม
สมัยสามัญ สมัยที่ ๑/๒๕๖๗ ครั้งที่ ๒
วันที่ ๑๔ มีนาคม ๒๕๖๗ เวลา ๑๐.๐๐ น.
ณ ศูนย์การเรียนรู้นักท่องเที่ยวองค์การบริหารส่วนตำบลหนองอ้อม

ผู้มาประชุม

ลำดับ	ชื่อ - สกุล	ตำแหน่ง	ลายมือชื่อ	หมายเหตุ
๑	นายสมบุรณ์ สลัดทุกข์	ประธานสภาฯ		
๒	นายแสง บุญล้อม	รองประธานสภาฯ		
๓	นางราตรี ประทาน	เลขานุการสภาฯ		
๔	นางชนิษฐา จรเกิด	สมาชิกสภาฯ หมู่ที่ ๑		
๕	นายบุญเลิศ วันทา	สมาชิกสภาฯ หมู่ที่ ๓		
๖	นางสมคิด บุญโสภา	สมาชิกสภาฯ หมู่ที่ ๔		
๗	นายพนันท์ เครือวิเศษ	สมาชิกสภาฯ หมู่ที่ ๕		
๘	นางสาวนิต สมสมัย	สมาชิกสภาฯ หมู่ที่ ๖		
๙	นายวิเชียร วรรณเพ็ง	สมาชิกสภาฯ หมู่ที่ ๘		
๑๐	นางเพ็ญภา บุญถม	สมาชิกสภาฯ หมู่ที่ ๙		
๑๑	นางสาวตลนภา ศรีไชย	สมาชิกสภาฯ หมู่ที่ ๑๐		

ผู้ไม่มาประชุม

ลำดับ	ชื่อ - สกุล	ตำแหน่ง	ลายมือชื่อ	หมายเหตุ

ผู้เข้าร่วมประชุม

ลำดับ	ชื่อ - สกุล	ตำแหน่ง	ลายมือชื่อ	หมายเหตุ
๑	นายประเสริฐ ณัฐเจริญรัตน์	นายก อบต.หนองอ้อม		
๒	นายสะลอง เทนโสภา	รองนายก อบต.หนองอ้อม		
๓	นางทองใส สุนะ	รองนายก อบต.หนองอ้อม		
๔	นายสมัย คำศรี	เลขานุการนายก อบต.หนองอ้อม		
๕	นาง ร.เพ็ญ หงษ์	ผอ. กองช่าง		
๖	นาง สันติดา สิงห์ดำ	ผอ. กองสวัสดิการฯ		
๗	นาง อธิวิทย์ อัมพร	ผู้อำนวยการสำนักปลัด		
๘	นางพนทนต์ มณฑาทิพย์	ผอ. กอ.๑๓		
๙	นาง ร.อรุณ อดิศักดิ์	ปลัด อบต.หนองอ้อม		

ลำดับ	ชื่อ - สกุล	ตำแหน่ง	ลายมือชื่อ	หมายเหตุ

เปิดประชุมเวลา ๑๐.๐๐ น.

เมื่อถึงกำหนดเวลานัดประชุมแล้ว เลขานุการสภาฯ ได้ตรวจสอบรายชื่อผู้มาประชุมที่ลงชื่อไว้ว่าครบองค์ประชุมหรือไม่ เมื่อตรวจสอบมีผู้มาประชุมครบองค์ประชุมแล้ว ได้กล่าวเชิญ นายสมบุรณ์ สลัดทุกข์ (ประธานสภาฯ) จดฐปเทียนบูชา พระรัตนตรัยและกล่าวเปิดการประชุมสภาฯ สมัยสามัญ สมัยที่ ๑ ประจำปี พ.ศ. ๒๕๖๗ ครั้งที่ ๒ โดยมีระเบียบวาระการประชุม ดังนี้

ระเบียบวาระที่ ๑

นายสมบุรณ์ สลัดทุกข์
(ประธานสภาฯ)

เรื่องที่ประธานแจ้งให้ที่ประชุมทราบ

นายสมบุรณ์ สลัดทุกข์ ประธานสภาองค์การบริหารส่วนตำบลหนองอัม แจ้งตามที่สภาองค์การบริหารส่วนตำบลหนองอัม ตามที่ประชุมสภาองค์การบริหารส่วนตำบลหนองอัม ได้มีกำหนดการประชุมสมัยแรก ของปีงบประมาณ ๒๕๖๗ สมัยสามัญ สมัยที่ ๑ ครั้งที่ ๒

๑. ขอขอบคุณท่านปลัดองค์การบริหารส่วนตำบลหนองอัม ที่ได้จัดรถบริการให้คณะผู้บริหารและประธานสภา รองประธานสภา และสมาชิกสภาฯ ในการเดินทางเข้าร่วมกราบนมัสการพระบรมสารีริกธาตุ และพระอรหันตธาตุของพระสารีบุตรและพระโมคคัลลานะ จากพิพิธภัณฑสถานแห่งชาติอินเดียมายังประดิษฐานเป็นการชั่วคราว ณ จังหวัดอุบลราชธานี ระหว่างวันที่ ๙ มีนาคม ๒๕๖๗ - ๑๓ มีนาคม ๒๕๖๗ ณ วัดมหาวนาราม ตำบลในเมือง อำเภอเมืองอุบลราชธานี จังหวัดอุบลราชธานี เมื่อวันที่ ๑๒ มีนาคม ๒๕๖๗ ที่ผ่านมา

๒. เริ่มเข้าช่วงฤดูร้อน ทำให้เกือบทุกหมู่บ้านในเขตพื้นที่ตำบลหนองอัม ประสบกับปัญหาขาดแคลนน้ำในการอุปโภคบริโภค ท่านนายกองค์การบริหารส่วนตำบลหนองอัม ได้มอบหมายให้ นายเดวิทย์ ศิริมูล เจ้าพนักงานป้องกันฯ พร้อมด้วยทีมงานได้นำรถน้ำออกให้บริการกับประชาชนที่ได้รับความเดือดร้อน

ที่ประชุม

- รับทราบ

ระเบียบวาระที่ ๒

นายสมบุรณ์ สลัดทุกข์
(ประธานสภาฯ)

รับรองรายงานการประชุม

ขอให้ที่ประชุมสภาฯ ตรวจสอบรายงานการประชุมสภาฯ สมัยสามัญ สมัยที่ ๑/๒๕๖๗ เมื่อวันที่ ๑๑ มีนาคม ๒๕๖๗ ว่าถูกต้องหรือไม่และท่านใดแก้ไขหรือไม่

ที่ประชุม

- ไม่มี

นายสมบุรณ์ สลัดทุกข์
(ประธานสภาฯ)

ถ้าที่ประชุมฯ ไม่มีการแก้ไขรายงานประชุมสภาฯ สมัยสามัญ สมัยที่ ๑/๒๕๖๗ เมื่อวันที่ ๑๑ มีนาคม ๒๕๖๗ ดังนั้น ขอมติที่ประชุมฯ รับรองรายงานการประชุม โดย ขอให้ท่านสมาชิกสภาฯ ยกมือ

มติที่ประชุม

- ที่ประชุมมีมติรับรองรายงานการประชุมสภาองค์การบริหารส่วนตำบลหนองอัม สมัยสามัญ สมัยที่ ๑/๒๕๖๗ เมื่อวันที่ ๑๑ มีนาคม ๒๕๖๗
 - รับรองรายงานการประชุม จำนวน ๙ คน
 - ไม่รับรองรายงานการประชุม จำนวน - คน
 - งดออกเสียง จำนวน ๑ คน

ระเบียบวาระที่ ๓ เรื่องที่เสนอเพื่อทราบ

นายสมบุรณ์ สลัดทุกข์
(ประธานสภา)

ระเบียบวาระที่ ๓ เรื่องเสนอเพื่อทราบ ขอเชิญหัวหน้าสำนัก ผู้อำนวยการกองต่าง ๆ ได้ชี้แจงข้อวาระในการเสนอเพื่อทราบ ของแต่ละสำนัก / กอง และเจ้าหน้าที่ที่มีส่วนเกี่ยวข้อง ขอเชิญครับ ครับ ขอเชิญ ผู้อำนวยการกองคลังชี้แจงก่อนครับ

นางมณฑาทิพย์ บุญแท้
(ผู้อำนวยการกองคลัง)

เรียนท่านประธานสภา รองประธานสภา สมาชิกสภาผู้ทรงเกียรติทุกท่าน และคณะผู้บริหารทุกท่าน ดิฉันนางมณฑาทิพย์ บุญแท้ ผู้อำนวยการกองคลัง ขอแจ้งต่อที่ประชุมได้ทราบ เกี่ยวกับการรายงานยอดเงินสะสมที่สามารถนำมาใช้ได้ตามงบแสดงฐานะการเงิน (ระหว่างปี) ณ วันที่ ๔ มีนาคม ๒๕๖๗ (รายละเอียดตามเอกสารแนบ ๑)

กองคลังมีข้อเสนอต่อที่ประชุมสภาฯ ในครั้งนี้ ขอขอบคุณคะ

นายสมบุรณ์ สลัดทุกข์
(ประธานสภา)

ขอขอบคุณ นางมณฑาทิพย์ บุญแท้ ผู้อำนวยการคลัง ได้ชี้แจงต่อที่ประชุมสภาฯ อบต.หนองอัม ในครั้งนี้ ขอขอบคุณครับ ขอเชิญ นางอิศริยา สมพร หัวหน้าสำนักปลัด ชี้แจงข้อวาระต่อไปครับ

นางอิศริยา สมพร
(หัวหน้าสำนักปลัด)

เรียนท่านประธานสภา รองประธานสภา สมาชิกสภาผู้ทรงเกียรติทุกท่าน และคณะผู้บริหารทุกท่าน ดิฉัน นางอิศริยา สมพร หัวหน้าสำนักปลัด ขอแจ้งต่อ ที่ประชุม จำนวน ๑ เรื่อง

๑. เปรียบเทียบงานสำรวจสุนัขและแมว ประจำปี ๒๕๖๗ ซึ่งองค์การบริหารส่วนตำบลได้จัดส่งเอกสารให้กับอาสาสมัครสัตว์ ทุกหมู่บ้านฝากท่านสมาชิกองค์การบริหารส่วนตำบลหนองอัมและท่านกำนันผู้ใหญ่บ้านช่วยติดตามและนำส่งให้กับสำนักปลัด ภายใน วันที่ ๑๕ มีนาคม ๒๕๖๗

๒. โครงการพระราชดำริ ด้านสาธารณสุข ได้มีการจัดสรรเงินงบประมาณงวดแรกได้ อนุมัติ จำนวน ๑๔๐,๐๐๐.-บาท ซึ่งในปีที่ผ่านมา งบประมาณได้จัดสรรมาในช่วง เดือน สิงหาคม แต่ปีงบประมาณนี้กรมได้จัดสรรงบประมาณงวดครั้งแรก งบประมาณ ๑๔๐,๐๐๐.- บาท ขอถามต่อที่ประชุมสภาจะดำเนินการอย่างไร

เพราะว่าถ้าหากให้ดำเนินการจะได้ดำเนินการ จำนวน ๗ หมู่บ้าน หรือจะให้ดำเนินการทั้ง ๑๐ หมู่บ้าน ไปก่อน งบจัดสรรเพิ่มเติมค่อยเบิกจ่ายในรอบต่อไป สำนักปลัดมีข้อเสนอต่อที่ประชุมสภาฯ ในครั้งนี้ ขอขอบคุณค่ะ

นายสมบูรณ์ สลัดทุกข์
(ประธานสภาฯ)

ขอขอบคุณ นางอิศริยา สมพร หัวหน้าสำนักปลัด ได้ชี้แจงต่อที่ประชุม สภาฯ อบต.หนองอัม ในครั้งนี้ ขอขอบคุณครับ ขอเชิญ นางระพีพร หลาทอง ผู้อำนวยการกองช่าง เสนอต่อที่ประชุมสภาฯ ในครั้งนี้ค่ะ

นางระพีพร หลาทอง
(ผู้อำนวยการกองช่าง)

เรียนท่านประธานสภา รองประธานสภา สมาชิกสภาผู้ทรงเกียรติทุกท่าน และคณะผู้บริหารทุกท่าน ดิฉัน นางระพีพร หลาทอง ผู้อำนวยการกองช่าง ขอชี้แจงเกี่ยวกับโครงการที่เสนอต่อที่ประชุมในสมัย สามัญสมัยที่ ๑/๒๕๖๗ เมื่อวันที่ ๑๑ มีนาคม พ.ศ. ๒๕๖๗ เพื่อขอพิจารณาในการเพิ่มเติมแผนพัฒนาท้องถิ่น (พ.ศ. ๒๕๖๖ – ๒๕๗๐) เพิ่มเติมฉบับที่ ๗ จำนวน ๕ โครงการ และ โครงการเกินศักยภาพ จำนวน ๒ โครงการซึ่งมีรายละเอียดดังนี้

๑. แผนงานอุตสาหกรรมและการโยธา งานก่อสร้าง งบลงทุน

ค่าก่อสร้างสิ่งสาธารณูปการ จำนวน ๑ โครงการ

๑.๑ โครงการก่อสร้างถนนคอนกรีตเสริมเหล็กบ้านหนองบัว หมู่ที่ ๑๐ – บ้านหนองอัม หมู่ที่ ๓ งบประมาณ ๓๕๐,๐๐๐.- บาท

ปริมาณงาน

ผิวจราจรกว้าง ๔.๐๐ เมตร ยาว ๑๔๗ เมตร หนา ๐.๑๕ เมตร หรือมีพื้นที่ไม่น้อยกว่า ๕๘๘ ตารางเมตร ลงลูกรังไหล่ทางข้างละ ๐.๕๐ เมตร งานติดตั้งป้ายโครงการ จำนวน ๑ ป้าย

๒. แผนงานอุตสาหกรรมและการโยธา งานก่อสร้าง งบลงทุน

ค่าปรับปรุงที่ดินที่และสิ่งปลูกสร้าง จำนวน ๓ โครงการ

๒. ๑. ปรับปรุงถนนคอนกรีตเสริมเหล็กบ้านหนองอัม หมู่ที่ ๑ (เส้นบ้านหนองอัม หมู่ที่ ๑ – วัดป่าหนองอัม) งบประมาณ ๗๓,๐๐๐.-บาท

ปริมาณงาน

ผิวจราจรกว้าง ๔.๐๐ เมตร ยาว ๑๐ เมตร หนา ๐.๑๕ เมตร หรือมีพื้นที่ไม่น้อยกว่า ๔๐ ตารางเมตร พร้อมลงลูกรังไหล่ทางข้างละ ๐.๕๐ เมตร งานวางท่อระบายน้ำ คสล.ขนาด ๘ ๐.๘๐ x ๑.๐๐ เมตร จำนวน ๙ ท่อน

๒.๒ ปรับปรุงถนนคอนกรีตเสริมเหล็กบ้านเบญจ หมู่ที่ ๔

งบประมาณ ๔๕,๐๐๐.- บาท

ปริมาณงาน

- งานปรับปรุงถนน คสล.ผิวจราจรกว้าง ๔.๐๐ เมตร ยาว ๖ เมตร
หนา ๐.๑๕ เมตรพื้นที่ไม่น้อยกว่า ๒๔ ตารางเมตรลงลูกรังไหล่ทางข้างละ ๐.๕๐ เมตร
- งานวางท่อระบายน้ำคอนกรีตเสริมเหล็กเหลี่ยมขนาด ๑๐.๔๐ x ๑.๐๐
เมตร จำนวน ๕ ท่อน
- งานซ่อมแซมราง รางระบายน้ำคอนกรีตเสริมเหล็กเหลี่ยม ท่อราง
กว้าง ๐.๕๐ เมตร ลึก ๐.๖๐ เมตร ยาว ๒.๕๐ เมตร

๒. ๓. ปรับปรุงถนนลูกรังบ้านหนองอัม หมู่ที่ ๑ งบประมาณ ๗๐,๐๐๐.- บาท

ปริมาณงาน

- ช่วงที่ ๑ ผิวจราจรกว้าง ๔.๓๐ เมตร ยาว ๓๙ เมตร พื้นที่ไม่น้อยกว่า
๑๖๗.๗๐ ตารางเมตร ลงดินถมปริมาตรไม่น้อยกว่า ๔๕ ลูกบาศก์เมตร
- ช่วงที่ ๒ ผิวจราจรกว้าง ๕.๐๐ เมตร ยาว ๗๖ เมตร พื้นที่ไม่น้อยกว่า ๓๘๐
ตารางเมตร ลงดินถมปริมาตรไม่น้อยกว่า ๓๔๒ ลูกบาศก์เมตร

๓. แผนงานอุตสาหกรรมและการโยธา งานก่อสร้าง งบลงทุน

ค่าก่อสร้างสิ่งสาธารณูปโภค จำนวน ๑ โครงการ

๓.๑. โครงการก่อสร้างธนาคารน้ำใต้ดินระบบเปิด สระหนองผือ

(รายละเอียดระบุไว้ในแบบ) งบประมาณ ๓๐๐,๐๐๐.- บาท

ปริมาณงาน

ขนาดปากบ้นกว้าง ๓๘.๐๐ เมตร ยาว ๕๔ เมตร ลึก ๓.๕๐ เมตร หรือมี
ปริมาตรดินขุดไม่น้อยกว่า ๔,๖๕๐ ลูกบาศก์เมตร ลาดเอียง ๑ : ๒
งานติดตั้งป้ายโครงการจำนวน ๑ ป้าย

รวมงบประมาณการเพิ่มเติมแผน ซึ่งใช้งบประมาณบริหารจัดการของ
องค์การบริหารส่วนตำบลหนองอัม เป็นจำนวนเงินงบประมาณ ๘๓๘,๐๐๐.- บาท
โครงการเกินศักยภาพ จำนวน ๒ โครงการ

๑. โครงการก่อสร้างถนนลาดยางผิวจราจรแอสฟัลต์ติกคอนกรีต บ้านเบญจ หมู่ที่ ๔
(ผ่านโคกหนองนาโมเดล) ตำบลหนองอัม – บ้านโนนดู่ หมู่ที่ ๗ ตำบลโคกขำแระ
อำเภอดงหลวง จังหวัดอุบลราชธานี งบประมาณ ๓,๖๘๗,๐๐๐.- บาท

ปริมาณงาน

ผิวจราจรกว้าง ๖.๐๐ เมตร ยาว ๘๐๐ เมตร หนา ๔ เซนติเมตร หรือมีพื้นที่ไม่
น้อยกว่า ๔,๘๐๐ ตารางเมตร พร้อมติดตั้งป้ายโครงการจำนวน ๑ ป้าย

๒. ขุดลอกสระน้ำสาธารณะหนองบัว บ้านหนองบัว หมู่ที่ ๑๐

งบประมาณ ๕๐๐,๐๐๐.- บาท

ปริมาณงาน

ขนาดปากบ้นกว้าง ๕๒.๐๐ เมตร ยาว ๑๓๐.๐๐ เมตร ลึกเฉลี่ย ๒.๐๐ เมตร
ลาดเอียง ๑ : ๒ หรือมีปริมาตรดินขุดไม่น้อยกว่า ๑๓,๐๒๐ ลูกบาศก์เมตร

นายสมบุรณ์ สลัดทุกซ์ (ประธานสภาฯ) ขอขอบคุณ นางระพีพร หลาทอง ผู้อำนวยการกองช่าง ได้ชี้แจงต่อที่ประชุม สภาฯ อบต.หนองอ้ม ในครั้งนี้ ขอขอบคุณครับ ขอเชิญ นางชนิดา จินดาศรี ผู้อำนวยการกองการศึกษา ชี้แจงข้อวาระต่อไปครับ

นางชนิดา จินดาศรี (ผู้อำนวยการกองการศึกษา) เรียนท่านประธานสภา รองประธานสภา สมาชิกสภาผู้ทรงเกียรติทุกท่าน และคณะผู้บริหารทุกท่าน ดิฉันนางชนิดา จินดาศรี ผู้อำนวยการกอง การศึกษา ขอชี้แจงต่อที่ประชุมได้ทราบ เนื่องจากกระทรวงมหาดไทยได้ จัดทำโครงการบรรพชาสามเณรภาคฤดูร้อน เฉลิมพระเกียรติพระบาทสมเด็จพระเจ้าอยู่หัว เนื่องในโอกาสมหามงคลเฉลิมพระชนมพรรษา ๖ รอบ ๒๘ กรกฎาคม ๒๕๖๗ ซึ่งอำเภอทุ่งศรีอุดม ได้กำหนดให้วัด ๒ แห่งในการ เข้าร่วมตามโครงการดังกล่าว ได้แก่ วัดบ้านทองสวัสดิ์ และ วัดไร่ร่องเมือง ซึ่งมีกำหนดการมอบนาถในวันที่ ๒ เมษายน ๒๕๖๗ กองการศึกษามี ข้อเสนอต่อที่ประชุมตามที่เสนอข้างต้น ค่ะ

นายสมบุรณ์ สลัดทุกซ์ (ประธานสภาฯ) ขอขอบคุณ นางชนิดา จินดาศรี ผู้อำนวยการกองการศึกษา ได้ชี้แจงต่อที่ ประชุม สภาฯ อบต.หนองอ้ม ในครั้งนี้ ขอขอบคุณครับ

นายสมบุรณ์ สลัดทุกซ์ (ประธานสภาฯ) ขอขอบคุณ ส่วนราชการทุกส่วนราชการ ที่ได้ชี้แจงต่อที่ประชุม สภาฯ อบต.หนองอ้ม ในครั้งนี้ ขอขอบคุณครับ

ที่ประชุม รับทราบ

นายสมบุรณ์ สลัดทุกซ์ (ประธานสภาฯ) ครับ ตามที่ส่วนราชการทุกส่วนราชการได้เสนอต่อที่ประชุม ในครั้งนี้ ตอนนี้ก็ถึงเวลาพักรับประทานอาหารกลางวัน กระผมขอพักรับประทานอาหารวัน ช่วงบ่ายดำเนินการประชุมต่อครับ การพิจารณาจ่ายขาดเงินสะสม และวาระต่าง ๆ ต่อไปครับ

พักรับประทานอาหาร เวลา ๑๒.๐๐ น. - ๑๓.๐๐ น.

นายสมบุรณ์ สลัดทุกซ์ (ประธานสภาฯ) ครับ หลังจากรับประทานอาหารเรียบร้อยแล้วกระผมขอเปิดประชุมช่วง บ่ายต่อไปกระผมขอเชิญ นายประเสริฐ ญัฐเจริญรัตน์ นายกองค์การบริหารส่วน ตำบลหนองอ้ม ได้ชี้แจงโครงการที่เสนอขออนุมัติจ่ายขาดเงินสะสม ครับ

ระเบียบวาระที่ ๔ เรื่องที่เสนอให้ที่ประชุมเพื่อพิจารณา
๔.๑ เรื่อง การพิจารณาจ่ายขาดเงินสะสม ประจำปี ๒๕๖๗ จำนวน ๕ โครงการ

นายสมบุรณ์ สลัดทุกซ์ (ประธานสภาฯ) ขอเชิญท่านนายกองค์การบริหารส่วนตำบลหนองอ้มได้ชี้แจงต่อที่ประชุมสภาฯ อบต.หนองอ้ม เพื่อให้ทราบรายละเอียดการพิจารณาจ่ายขาดเงินสะสม ประจําปี ๒๕๖๗ ครับ

นายประเสริฐ ญัฐเจริญรัตน์ เรียนท่านประธานสภาและสมาชิกสภาองค์การบริหารส่วนตำบลทุกท่านครับ (นายก อบต.หนองอ้อม) และหัวหน้าส่วนราชการและผู้เข้าร่วมประชุมทุกท่านครับ เนื่องจากกระผมได้แจ้งจากคณะกรรมการหมู่บ้านและผู้นำหมู่บ้านในความเดือดร้อนของประชาชนในเขตพื้นที่ความรับผิดชอบขององค์การบริหารส่วนตำบลหนองอ้อม เกิดปัญหาถนนเป็นหลุมเป็นบ่อทำให้การสัญจรไปมาไม่สะดวก และประชาชนในพื้นที่ที่มีการปลูกพืชฤดูแล้ง ทำให้น้ำไม่เพียงพอในประกอบอาชีพเสริม กระผมจึงขอเสนอต่อที่ประชุมสภาฯ ในครั้งนี้ เพื่อขอจ่ายขาดเงินสะสม เพื่อบรรเทาความเดือดร้อนของประชาชนในพื้นที่ ซึ่งตามที่ได้ นางมณฑกาล บุญแท้ ผู้อำนวยการกองคลัง ได้รายงานเงินสะสมคงเหลือที่สามารถใช้ได้ เป็นจำนวนเงิน ๑,๓๕๙,๒๗๔.๙๒ บาท ตามรายละเอียดที่ได้เสนอข้างต้น และโครงการที่ขอจ่ายขาดเงินสะสม มีดังนี้ ครับ

๔.๑.๑ กองช่าง จำนวน ๕ โครงการ

๑. แผนงานอุตสาหกรรมและการโยธา งานก่อสร้าง งบลงทุน

ค่าก่อสร้างสิ่งสาธารณูปการ จำนวน ๑ โครงการ

๑.๑ โครงการก่อสร้างถนนคอนกรีตเสริมเหล็กบ้านหนองบัว หมู่ที่ ๑๐ - บ้านหนองอ้อม หมู่ที่ ๓ งบประมาณ ๓๕๐,๐๐๐.- บาท

ปริมาณงาน

ผิวจราจรกว้าง ๔.๐๐ เมตร ยาว ๑๔๗ เมตร หิน ๐.๑๕ เมตร หรือมีพื้นที่ไม่

น้อยกว่า ๕๘๘ ตารางเมตร งานติดตั้งป้ายโครงการ จำนวน ๑ ป้าย

๒. แผนงานอุตสาหกรรมและการโยธา งานก่อสร้าง งบลงทุน

ค่าปรับปรุงที่ดินที่และสิ่งปลูกสร้าง จำนวน ๓ โครงการ

๒. ๑. ปรับปรุงถนนคอนกรีตเสริมเหล็กบ้านหนองอ้อม หมู่ที่ ๑

(เส้นบ้านหนองอ้อม หมู่ที่ ๑ - วัดป่าหนองอ้อม) งบประมาณ ๗๓,๐๐๐.-บาท

ปริมาณงาน

ผิวจราจรกว้าง ๔.๐๐ เมตร ยาว ๑๐ เมตร หิน ๐.๑๕ เมตร หรือ

มีพื้นที่ไม่น้อยกว่า ๔๐ ตารางเมตร พร้อมลงลูกรังไหล่ทางข้างละ ๐.๕๐ เมตร

งานวางท่อระบายน้ำ คสล.ขนาด ๑๐.๘๐ x ๑.๐๐ เมตร จำนวน ๙ ท่อน

๒.๒ ปรับปรุงถนนคอนกรีตเสริมเหล็กบ้านเบญจ หมู่ที่ ๔

งบประมาณ ๔๕,๐๐๐.- บาท

ปริมาณงาน

- งานปรับปรุงถนน คสล.ผิวจราจรกว้าง ๔.๐๐ เมตร ยาว ๖ เมตร

หิน ๐.๑๕ เมตร พื้นที่ไม่น้อยกว่า ๒๔ ตารางเมตร ลงลูกรังไหล่ทางข้าง

ละ ๐.๕๐ เมตร

- งานวางท่อระบายน้ำคอนกรีตเสริมเหล็กเหลี่ยมขนาด ๑๐.๔๐ x ๑.๐๐

เมตร จำนวน ๕ ท่อน

- งานปรับปรุงซ่อมแซมราง รางระบายน้ำคอนกรีตเสริมเหล็กขนาด ท่อราง

กว้าง ๐.๕๐ เมตร ลึก ๐.๖๐ เมตร นาว ๒.๕๐ เมตร

๒. ๓. ปรับปรุงถนนลูกรังบ้านหนองอัม หมู่ที่ ๑ งบประมาณ ๗๐,๐๐๐.- บาท
ปริมาณงาน

- ช่วงที่ ๑ ผิวจราจรกว้าง ๔.๓๐ เมตร ยาว ๓๙ เมตร พื้นที่ไม่น้อยกว่า ๑๖๗.๗๐ ตารางเมตร ลงดินถมปริมาตรไม่น้อยกว่า ๔๕ ลูกบาศก์เมตร
- ช่วงที่ ๒ ผิวจราจรกว้าง ๕.๐๐ เมตร ยาว ๗๖ เมตร พื้นที่ไม่น้อยกว่า ๓๘๐ ตารางเมตร ลงดินถมปริมาตรไม่น้อยกว่า ๓๔๒ ลูกบาศก์เมตร

๓. แผนงานอุตสาหกรรมและการโยธา งานก่อสร้าง งบลงทุน

ค่าก่อสร้างสิ่งสาธารณูปโภค จำนวน ๑ โครงการ

๓.๑. โครงการก่อสร้างธนาคารน้ำใต้ดินระบบเปิด สระหนองฝือ

(รายละเอียดระบุไว้ในแบบ) งบประมาณ ๓๐๐,๐๐๐.- บาท

ปริมาณงาน

ขนาดปากบ่อกว้าง ๓๘.๐๐ เมตร ยาว ๕๔ เมตร ลึก ๓.๕๐ เมตร หรือมี
ปริมาตรดินขุดไม่น้อยกว่า ๔,๖๕๐ ลูกบาศก์เมตร ลาดเอียง ๑ : ๒

รวมงบประมาณจ่ายขาดเงินสะสม งบลงทุน เป็นจำนวนเงิน ๘๓๘,๐๐๐.- บาท

๔.๑.๒ สำนักปลัด จำนวน ๑ รายการ

ขออนุมัติจัดซื้อครุภัณฑ์สำนักงาน เป็นค่าจัดซื้อเก้าอี้สำนักงานพนักพิงสูง สีดำ
โครงเหล็กดัดบุฟองน้ำหุ้มหนัง PVC ขนาด ๖๖x๗๖x๑๑๕ เซนติเมตร

ราคา ๔,๕๐๐.- บาท

๔.๑.๓ กองการศึกษา จำนวน ๑ รายการ

ขออนุมัติจัดซื้อครุภัณฑ์สำนักงาน เป็นค่าจัดซื้อเก้าอี้สำนักงานพนักพิงสูง สีดำ
โครงเหล็กดัดบุฟองน้ำหุ้มหนัง PVC ขนาด ๖๖x๗๖x๑๑๕ เซนติเมตร

ราคา ๔,๕๐๐.- บาท

รวมงบประมาณค่าครุภัณฑ์สำนักงาน ๙,๐๐๐.- บาท

รวมยอดจ่ายขาดเงินสะสม จำนวนเงิน ๘๔๗,๐๐๐.- บาท

นายสมบูรณ์ สลัดทุกข์
(ประธานสภาฯ)

ขอขอบคุณ นายก อบต. หนองอัม ครับ ท่านประเสริฐ ญัฐเจริญรัตน์ ใน
การชี้แจงการขออนุมัติจ่ายขาดเงินสะสม งบลงทุน จำนวน ๕ โครงการและ
ครุภัณฑ์สำนักงาน จำนวน ๒ รายการ ตามที่ท่านเสนอกระผมขอมติที่ประชุม
ครับ

มติที่ประชุม

มีมติในการพิจารณาจ่ายขาดเงินสะสมงบลงทุน จำนวน ๕ โครงการและ
ครุภัณฑ์สำนักงาน จำนวน ๒ รายการด้วยเสียงข้างมาก ดังนี้

- อนุมัติ จำนวน ๙ เสียง
- ลา จำนวน - เสียง
- งดออกเสียง จำนวน ๑ เสียง

นายสมบูรณ์ สลัดทุกข์ ขอขอบคุณสมาชิกสภาฯทุกท่าน ที่ได้พิจารณาเห็นชอบในวาระที่เสนอต่อที่ประชุม
(ประธานสภาฯ) มีท่านสมาชิกสภาฯ ท่านใดที่มีข้อสงสัยหรือจะเพิ่มเติมอีกหรือไม่ครับ

ที่ประชุมสภาฯ ไม่มี

นายสมบูรณ์ สลัดทุกข์ เมื่อไม่มีข้อสงสัย ผมขอมติที่ประชุมเสนอรายชื่อคณะกรรมการตรวจรายงาน
(ประธานสภาฯ) การประชุมสภาฯ ด้วยครับ

นายแสง บุญล้อม ขอเสนอ นายบุญเลิศ วันทา สมาชิกสภาฯ หมู่ที่ ๓ เป็นประธานกรรมการ
รองประธานสภาฯ

นายพนนันทน์ เครือวิเศษ รับรอง

สมาชิกสภาฯ หมู่ที่ ๕

นายวิเชียร วรรณเพ็ง รับรอง

สมาชิกสภาฯ หมู่ที่ ๘

นางเพ็ญภา บุญถม ขอเสนอ นายพนนันทน์ เครือวิเศษ สมาชิกสภาฯ หมู่ที่ ๕ เป็นกรรมการคนที่ ๑
สมาชิกสภาฯ หมู่ที่ ๙

นางสมคิด บุญโสภา รับรอง

สมาชิกสภาฯ หมู่ที่ ๔

นางสาวดลนภา ศรีไชย รับรอง

สมาชิกสภาฯ หมู่ที่ ๑๐

นางสมคิด บุญโสภา ขอเสนอ นางสาวดลนภา ศรีไชย สมาชิกสภาฯ หมู่ที่ ๑๐ เป็นกรรมการคนที่ ๒
สมาชิกสภาฯ หมู่ที่ ๔

นางชนิษฐา จรเกิด รับรอง

สมาชิกสภาฯ หมู่ที่ ๑

นางสาวนิต สมสมัย รับรอง

สมาชิกสภาฯ หมู่ที่ ๖

นายสมบูรณ์ สลัดทุกข์
ประธานสภาฯ

สมาชิกสภาฯ แต่ละท่าน ก็ได้เสนอคณะกรรมการตรวจรายงานการประชุม
ดังต่อไปนี้

๑. นายบุญเลิศ วันทา สมาชิกสภาฯ หมู่ที่ ๓ เป็นประธานกรรมการ

๒. นายพนนันทน์ เครือวิเศษ สมาชิกสภาฯ หมู่ที่ ๕ เป็นกรรมการ

๓. นางสาวดลนภา ศรีไชย สมาชิกสภาฯ หมู่ที่ ๑๐ เป็นกรรมการ

นางสมคิด บุญโสภา
สมาชิกสภาฯ หมู่ที่ ๔
นายวิเชียร วรรณเพ็ง
สมาชิกสภาฯ หมู่ที่ ๘

เห็นด้วย กับรายชื่อทั้งสามที่เสนอมา

กระผมเห็นด้วยกับรายชื่อทั้งสามที่เสนอครับ

นายสมบุรณ์ สลัดทุกข์
(ประธานสภาฯ)

กระผมขอมติที่ประชุมพิจารณาเห็นชอบคณะกรรมการตรวจรายงานการ
ประชุมด้วยครับ

มติที่ประชุม

มีมติเห็นชอบ ด้วยเสียงข้างมาก ดังนี้

- เห็นชอบ จำนวน ๙ เสียง
- ลา จำนวน - เสียง
- งดออกเสียง จำนวน ๑ เสียง

นายสมบุรณ์ สลัดทุกข์
(ประธานสภาฯ)

ขอขอบคุณสมาชิกสภาฯ ที่ได้เสนอรายชื่อคณะกรรมการตรวจรายงานการ
ประชุมสภาฯ สมัยสามัญ สมัยที่ ๑ ประจำปี ๒๕๖๗ ครั้งที่ ๒ ครับ

ระเบียบวาระที่ ๔ เรื่องอื่น ๆ

นายสมบุรณ์ สลัดทุกข์
ประธานสภาฯ

ที่ประชุม มีข้อเสนอแนะหรือจะแจ้งต่อที่ประชุมในระเบียบวาระนี้หรือไม่

นายสมบุรณ์ สลัดทุกข์
(ประธานสภาฯ)

ขอเชิญเลขานุการสภาฯ ได้กล่าวในที่ประชุมก่อนปิดการประชุมครับ
และขอนัดการประชุมครั้งต่อไปครับ

ที่ประชุม

รับทราบ

นางราตรี ประทาน
(เลขานุการสภาฯ)

ที่ประชุมมีเพิ่มเติม อีกไหมคะ ถ้าที่ประชุมฯ ไม่มีเรื่องเสนอเพิ่มเติม ดิฉัน
ขอเชิญท่านประธานสภาฯ กล่าวปิดประชุมค่ะ ขอขอบคุณค่ะ

นายสมบุรณ์ สลัดทุกข์
ประธานสภาฯ

ได้เวลาอันสมควรแล้ว กระผมขอปิดการประชุมครับ

ปิดการประชุมเวลา ๑๕.๓๐ น.

(ลงชื่อ)ผู้บันทึกรายงานการประชุม

(นางราตรี ประทาน)

เลขานุการสภา อบต.

คณะกรรมการตรวจรายงานการประชุม ได้ร่วมการตรวจสอบรายงานการประชุมแล้วเห็นว่าถูกต้อง
จึงลงลายมือชื่อไว้เป็นหลักฐาน

(ลงชื่อ).....ประธานกรรมการ

(นายบุญเลิศ วันทา)

สมาชิกสภา อบต. หมู่ที่ ๓

(ลงชื่อ).....กรรมการ

(นายนพรัตน์ เครือวิเศษ)

สมาชิกสภา อบต. หมู่ที่ ๕

(ลงชื่อ).....กรรมการ

(นางสาวดลนภา ศรีไชย)

สมาชิกสภา อบต. หมู่ที่ ๑๐

(ลงชื่อ).....ผู้ตรวจรายงานการประชุม

(นายสมบูรณ์ สลัดทุกข์)

ประธานสภาองค์การบริหารส่วนตำบลหนองอัม

แบบรายงานพิสูจน์ยอดเงินสะสมที่สามารถนำไปใช้ได้ตามรายงานการ (เงินระหว่างปี)

องค์การบริหารส่วนตำบลหนองอัม อำเภอกู่ศรีอุดม จังหวัดอุบลราชธานี

ณ วันที่ 4 มีนาคม 2567

เงินสะสมตามบัญชีเงินฝากธนาคารที่นำไปใช้ได้ ณ วันที่ 30 กันยายน 2566 4,899,644.44

หัก เงินสมทบกองทุนส่งเสริมกิจการขององค์กรปกครองส่วนท้องถิ่น*

สำรองตามระเบียบฯ	53,314.43	
1. ค่าใช้จ่ายด้านบุคลากรไม่น้อยกว่า 3 เดือน	3,450,960.00	
2. ร้อยละ 15 ของงบประมาณรายจ่ายประจำปี	6,489,000.00	
3. เงินสะสมคงเหลือขั้นต่ำตามระเบียบฯ	-	9,993,274.43

คงเหลือเงินสะสมตามบัญชีเงินฝากธนาคารที่นำไปใช้ได้หลังหักสำหรับเงินสมทบกองทุนฯ - 5,093,629.99

สำรองตามระเบียบฯ และเงินสะสมคงเหลือขั้นต่ำตามระเบียบฯ

หัก เงินสะสมที่ได้รับอนุมัติแล้วในปีปัจจุบัน

ถอนคืนเงินรายรับข้ามปีงบประมาณ	-	
เงินทุนสำรองเงินสะสมที่ได้รับอนุมัติแล้ว ทั้งที่ไม่ได้ก่อหนี้ผูกพัน และ	2,995,700.00	
ที่ก่อหนี้ผูกพันแล้ว แต่ยังไม่ได้บันทึกบัญชีเป็นหนี้สิน ณ วันที่ 30 กันยายน 2566	-	
เงินทุนสำรองเงินสะสมที่ได้รับอนุมัติแล้วในปีปัจจุบัน	-	8,089,329.99

บวก เงินสะสมที่เหลือจากการอนุมัติหลังจากก่อหนี้ผูกพันแล้ว

เงินทุนสำรองเงินสะสมที่เหลือจากการอนุมัติหลังจากก่อหนี้ผูกพันแล้ว -

รับคืนเงินรายจ่าย/รายได้ข้ามปีงบประมาณตกเป็นเงินสะสม 8,830.24

เงินทุนสำรองเงินสะสม ณ วันที่ 30 กันยายน 2566 9,439,774.67 9,448,604.91


คงเหลือเงินสะสมตามบัญชีเงินฝากธนาคารที่นำไปใช้ได้ ณ วันที่ 4 มีนาคม 2567 1,359,274.92

หมายเหตุ : * หมายถึง เงินสมทบเงินทุนส่งเสริมกิจการองค์การบริหารส่วนจังหวัดหรือเงินสมทบเงินทุนส่งเสริมกิจการเทศบาล

ที่นำส่งประจำปี 2566

(1) หมายถึง เงินสะสมตามบัญชีเงินฝากธนาคารที่นำไปใช้ได้ ณ วันที่ 30 กันยายน 2566

(ลงชื่อ)

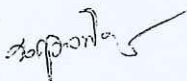


ผู้จัดทำ

(นางนฤมลทิพย์ ประจันทร)

นักวิชาการเงินและบัญชีปฏิบัติการ

(ลงชื่อ)

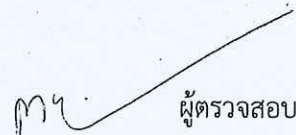

ผู้ตรวจสอบ

(นางมณฑาทิพย์ บุญแท้)

ผู้อำนวยการกองคลัง

องค์การบริหารส่วนตำบลหนองอัม
รายงานรายรับจริงตามงบประมาณ
ปีงบประมาณ พ.ศ. 2567
เดือนตุลาคม ถึงเดือนมีนาคม

หมวด	ประเภท	ประมาณการ	รับจริง	รับจริงเกินประมาณการ
หมวดภาษีอากร	ภาษีที่ดินและสิ่งปลูกสร้าง	73,060.00	676.40	-72,383.60
	ภาษีป้าย	34,221.00	6,852.75	-27,368.25
รวมหมวดภาษีอากร		107,281.00	7,529.15	-99,751.85
หมวดค่าธรรมเนียม ค่าปรับ และใบอนุญาต	ค่าธรรมเนียมใบอนุญาตการขายสุรา	669.00	349.20	-319.80
	ค่าธรรมเนียมเกี่ยวกับการควบคุมอาคาร	1,185.00	1,295.13	110.13
	ค่าธรรมเนียมเกี่ยวกับทะเบียนพาณิชย์	430.00	50.00	-380.00
	ค่าธรรมเนียมใบอนุญาตประกอบกิจการน้ำมันเชื้อเพลิง	1,000.00	1,000.00	0.00
	ค่าธรรมเนียมอื่น ๆ	0.00	20.00	20.00
	ค่าปรับผู้กระทำความผิดกฎหมายจราจรทางบก	25,260.00	0.00	-25,260.00
	ค่าใบอนุญาตประกอบการค้าสำหรับกิจการที่เป็นอันตรายต่อสุขภาพ	0.00	17,000.00	17,000.00
	ค่าใบอนุญาตเกี่ยวกับการควบคุมอาคาร	400.00	340.00	-60.00
รวมหมวดค่าธรรมเนียม ค่าปรับ และใบอนุญาต		28,944.00	20,054.33	-8,889.67
หมวดรายได้จากทรัพย์สิน	ค่าเช่าหรือบริการ	2,050.00	2,500.00	450.00
	ดอกเบี้ย	54,892.00	39,437.47	-15,454.53
รวมหมวดรายได้จากทรัพย์สิน		56,942.00	41,937.47	-15,004.53
หมวดรายได้เบ็ดเตล็ด	ค่าขายเอกสารการจัดซื้อจัดจ้าง	6,500.00	0.00	-6,500.00
	ค่ารับรองสำเนาและถ่ายเอกสาร	280.00	0.00	-280.00
	รายได้เบ็ดเตล็ดอื่น ๆ	140.00	290.00	150.00
รวมหมวดรายได้เบ็ดเตล็ด		6,920.00	290.00	-6,630.00
หมวดรายได้จากทุน	ค่าขายทอดตลาดทรัพย์สิน	2,860.00	0.00	-2,860.00
รวมหมวดรายได้จากทุน		2,860.00	0.00	-2,860.00
หมวดภาษีจัดสรร	ภาษีรถยนต์	745,078.00	188,025.38	-557,052.62
	ภาษีมูลค่าเพิ่มตาม พ.ร.บ. กำหนดแผนฯ	11,448,766.00	4,660,546.88	-6,788,219.12
	ภาษีมูลค่าเพิ่มตาม พ.ร.บ. จัดสรรรายได้ฯ	2,897,846.00	1,364,512.45	-1,533,333.55
	ภาษีธุรกิจเฉพาะ	79,693.00	32,930.59	-46,762.41
	ภาษีสรรพสามิต	4,252,721.00	2,216,483.99	-2,036,237.01
	ค่าภาคหลวงแร่	50,218.00	12,043.41	-38,174.59
	ค่าภาคหลวงปิโตรเลียม	40,349.00	22,058.73	-18,290.27
	ค่าธรรมเนียมจดทะเบียนสิทธิและนิติกรรมตามประมวลกฎหมายที่ดิน	626,978.00	204,567.00	-422,411.00
รวมหมวดภาษีจัดสรร		20,141,649.00	8,701,168.43	-11,440,480.57
หมวดเงินอุดหนุน	เงินอุดหนุนทั่วไป	22,915,404.00	11,379,423.00	-11,535,981.00
รวมหมวดเงินอุดหนุน		22,915,404.00	11,379,423.00	-11,535,981.00
รวมทั้งหมด		43,260,000.00	20,150,402.38	-23,109,597.62

ไม่สามารถเทียบกับบัญชีแยกประเภทได้เนื่องจากเป็นไปตามการบันทึกบัญชีมาตรฐานการบัญชีภาครัฐและนโยบายการบัญชีภาครัฐ

วันที่พิมพ์ : 11/3/2567 10:12:05

วันที่พิมพ์ : 11/3/2567 10:12:05

งบ	รายจ่าย	ประเภทรายจ่าย	ประมาณการ	รวมจ่ายจริง	งานส่งเสริมการเกษตร	งานสิ่งแวดล้อมและทรัพยากรธรรมชาติ
งบดำเนินงาน	ค่าวัสดุ	วัสดุโฆษณาและเผยแพร่	10,000.00	0.00		
		วัสดุเครื่องแต่งกาย	10,000.00	0.00		
		วัสดุคอมพิวเตอร์	123,000.00	64,070.00		
		วัสดุเครื่องดับเพลิง	10,000.00	0.00		
		วัสดุจรรยา	10,000.00	0.00		
	ค่าสาธารณูปโภค	ค่าไฟฟ้า	272,000.00	85,801.08		
		ค่าบริการโทรศัพท์	1,000.00	0.00		
		ค่าบริการไปรษณีย์	12,000.00	0.00		
		ค่าบริการสื่อสารและโทรคมนาคม	60,000.00	24,910.67		
		ค่าเช่าพื้นที่เว็บไซต์ และค่าธรรมเนียมที่เกี่ยวข้อง	25,000.00	0.00		
	รวม งบดำเนินงาน	9,269,220.00	2,444,448.62	0.00	0.00	
งบลงทุน	ค่าครุภัณฑ์	ค่าบำรุงรักษาและปรับปรุงครุภัณฑ์	50,000.00	0.00		
		ค่าก่อสร้างสิ่งสาธารณูปโภค	3,523,300.00	0.00		
	ค่าที่ดินและสิ่งก่อสร้าง	ค่าก่อสร้างสิ่งสาธารณูปโภค	450,000.00	0.00		
		ค่าปรับปรุงที่ดินและสิ่งก่อสร้าง	1,005,000.00	499,500.00		
	รวม งบลงทุน	5,028,300.00	499,500.00			
งบเงินอุดหนุน	เงินอุดหนุน	เงินอุดหนุนองค์การปกครองส่วนท้องถิ่น	35,000.00	35,000.00		
		เงินอุดหนุนส่วนราชการ	2,482,400.00	1,184,488.00		
		เงินอุดหนุนรัฐวิสาหกิจ	350,000.00	343,377.98		
		เงินอุดหนุนองค์การประชาชน	200,000.00	0.00		
		รวม งบเงินอุดหนุน	3,067,400.00	1,562,865.98		
งบรายจ่ายอื่น	รายจ่ายอื่น	รายจ่ายอื่น	30,000.00	0.00		
		รวม งบรายจ่ายอื่น	30,000.00	0.00		
		รวมสุทธิ	43,260,000.00	15,905,231.60	0.00	0.00

อ.ทุ่งศรีอุดม จ.อุบลราชธานี

องค์การบริหารส่วนตำบลหนองอัม

ข้อมูล ณ วันที่ 11/3/2567

รายงานสถานะการเงินประจำวัน

วันที่ 11 มีนาคม 2567

รายการ	จำนวนเงิน
เงินสดคงเหลือ * ไม่มีการเคลื่อนไหว	
ยอดเงินสดคงเหลือยกมา	0.00
เงินสดรับ	0.00
เงินนำฝากธนาคาร	0.00
ยอดเงินสดคงเหลือยกไป	0.00
เงินฝากธนาคาร	
ยอดเงินฝากธนาคารคงเหลือยกมา	19,757,571.81
เงินนำฝากธนาคาร/เงินโอน	0.00
รายจ่าย/ถอนเงินฝากธนาคาร	0.00
ยอดเงินฝากธนาคารคงเหลือยกไป	19,757,571.81
เช็คที่อนุมัติแล้วผู้มีสิทธิยังไม่มารับ จำนวน 5 ฉบับ	
เป็นเงิน 175,789.14 บาท (รายละเอียดปรากฏตามเอกสารแนบท้าย)	
รายละเอียดยอดเงินฝากธนาคาร	
ธนาคารกรุงไทย จำกัด (มหาชน) สาขาเดชอุดม	
ประเภทกระแสรายวัน บัญชีเลขที่ 317-6-01182-2	0.00
ประเภทออมทรัพย์ บัญชีเลขที่ 317-0-35447-7	14,672,706.87
ธนาคารเพื่อการเกษตรและสหกรณ์การเกษตร สาขาทุ่งศรีอุดม	
ประเภทกระแสรายวัน บัญชีเลขที่ 00777-5-00010-2	0.00
ประเภทออมทรัพย์ บัญชีเลขที่ 01777-2-95300-9	686,159.31
ประเภทออมทรัพย์ บัญชีเลขที่ 01-777-8-54842-8	2,962,228.01
ประเภทประจำ บัญชีเลขที่ 30-777-4-07921-7	405,792.30
ธนาคารออมสิน สาขาเดชอุดม	
ประเภทออมทรัพย์ บัญชีเลขที่ 02005-7-09936-6	1,030,685.32
รวมเงินฝากธนาคารคงเหลือยกไป	19,757,571.81

4,054,179.62

{ 686,159.31
2,962,228.01
405,792.30

สรุปผลการประมาณราคาก่อสร้าง

โครงการ ก่อสร้างถนนคอนกรีตเสริมเหล็กเส้นทางบ้านหนองบัว หมู่ที่ 10 - บ้านหนองอัม หมู่ที่ 3
 ปริมาณงาน ผิวจราจรกว้าง 4.00 เมตร ยาว 147 เมตร หิน 0.15 เมตร หรือมีพื้นที่ไม่น้อยกว่า 588 ตารางเมตร
 งานลงลูกรังไหล่ทางข้างละ 0.50 เมตร งานติดตั้งป้ายโครงการ จำนวน 1 ป้าย
 ประเภท งานทาง
 หน่วยงานออกแบบและรายการ กองช่าง องค์การบริหารส่วนตำบลหนองอัม
 ประมาณราคาตาม แบบสรุปราคางานก่อสร้างทาง จำนวน 1 แผ่น
 ประมาณราคาเมื่อวันที่ 4 เดือนมีนาคม พ.ศ. 2567

ลำดับที่	รายการ	ค่าวัสดุและค่าแรงงาน รวมเป็นเงิน (บาท)	Factor F	ค่าก่อสร้างทั้งหมด รวมเป็นเงิน (บาท)	หมายเหตุ
1	ประเภทงานอาคาร				
2	ประเภทงานทาง	257,112.80	1.3642	350,753.28	
3	ประเภทงานชลประทาน				
4	ประเภทงานสะพานและท่อเหลี่ยม				
	เงินล่วงหน้าจ่าย.....0.....%				
	เงินประกันผลงานหัก.....0.....%				
	ดอกเบี้ยเงินกู้.....7.....%				
	รวมค่าก่อสร้างเป็นเงินทั้งสิ้น			350,753.28	
	คิดเป็นเงินประมาณ			350,000.00	
	ตัวอักษร (-สามแสนห้าหมื่นบาทถ้วน-)				
	ขนาดหรือเนื้อที่ 588 ตารางเมตร				
	เฉลี่ยราคาประมาณ 595.24 บาท / ตารางเมตร				

ลงชื่อ.....ผู้ประมาณราคา
 (นางระพีพร หลาทอง)
 ผู้อำนวยการกองช่าง

ลงชื่อ.....ผู้เห็นชอบ
 (นางราตรี ประทาน)
 ปลัด อบต.หนองอัม

ลงชื่อ.....ผู้อนุมัติ
 (นายประเสริฐ ญัฐเจริญรัตน์)
 นายก อบต.หนองอัม

แบบสรุปราคางานก่อสร้างทาง

โครงการก่อสร้างถนนคอนกรีตเสริมเหล็ก สายทางบ้านหนองบัว หมู่ที่ 10 - บ้านหนองอัม หมู่ที่ 3 ต.หนองอัม อ.ทุ่งศรีอุดม จ.อุบลราชธานี
ปริมาณงาน ผิวจราจรกว้าง 4.00 ม. ระยะทาง 147.00 ม. หน้า 0.15 ม. หรือมีพื้นที่ไม่น้อยกว่า 588.00 ตร.ม. ไหล่ทางข้างละ 0.50 ม.

ลำดับ	รายการ	หน่วย	จำนวน	ราคาต่อหน่วย	ราคาทุน	F_N	ราคาต่อหน่วย $\times F_N$	รวมราคา
1	งานปรับเกลี่ยแต่งคันทางเดิม	ตร.ม.	735.00	1.73	1,271.55	1.3642	2.36	1,734.65
2	งานขุดรื้อคันทางเดิมแล้วบดทับ(ลูกรัง)	ตร.ม.	-	-	-	-	-	-
3	งานขุดรื้อคันทางเดิมแล้วบดทับ(หินคลุก)	ตร.ม.	-	-	-	-	-	-
4	งานตัดขึ้นรูปคันทาง	ลบ.ม.	-	-	-	-	-	-
5	งานดินถมคันทางจากแหล่งนอกที่ตั้งโครงการ	ลบ.ม.	-	-	-	-	-	-
6	งานรองพื้นทาง(ลูกรัง)	ลบ.ม.	-	-	-	-	-	-
7	งานพื้นทาง(หินคลุก)	ลบ.ม.	-	-	-	-	-	-
8	งานทรายรองใต้ผิวทางคอนกรีต	ลบ.ม.	29.40	347.99	10,230.91	1.3642	474.73	13,957.01
9	ผิวทางปอร์ตแลนด์ซีเมนต์คอนกรีต หน้า 0.15 ม.	ตร.ม.	588.00	394.42	231,918.96	1.3642	538.07	316,383.85
10	Expansion Joint	ม.	4.00	210.12	840.48	1.3642	286.65	1,146.58
11	Contraction Joint	ม.	52.00	101.32	5,268.64	1.3642	138.22	7,187.48
12	Longitudinal Joint	ม.	147.00	37.84	5,562.48	1.3642	51.62	7,588.34
13	งานไหล่ทาง	ลบ.ม.	29.40	68.70	2,019.78	1.3624	93.60	2,751.75
14	งานท่อระบายน้ำขนาด $\varnothing 0.30 \times 1.00$ ม. ชั้น 3	ม.	-	-	-	-	-	-
15	งานท่อระบายน้ำขนาด $\varnothing 0.40 \times 1.00$ ม. ชั้น 3	ม.	-	-	-	-	-	-
16	งานท่อระบายน้ำขนาด $\varnothing 0.60 \times 1.00$ ม. ชั้น 3	ม.	-	-	-	-	-	-
17	งานท่อระบายน้ำขนาด $\varnothing 0.80 \times 1.00$ ม. ชั้น 3	ม.	-	-	-	-	-	-
18	งานท่อระบายน้ำขนาด $\varnothing 1.00 \times 1.00$ ม. ชั้น 3	ม.	-	-	-	-	-	-
19	งานท่อระบายน้ำขนาด $\varnothing 1.20 \times 1.00$ ม. ชั้น 3	ม.	-	-	-	-	-	-
20	งานท่อระบายน้ำขนาด $\varnothing 1.50 \times 1.00$ ม. ชั้น 3	ม.	-	-	-	-	-	-
					257,112.80		รวม	350,749.66

ตัวอักษร (-สามแสนห้าหมื่นบาทถ้วน-)

ปรับยอด

350,000.00

- ผลรวมค่างานต้นทุนงานก่อสร้าง
- ค่า FACTOR F งานก่อสร้างทาง

=

257,112.80

=

1.3642

(ลงชื่อ)

ผู้ประมาณราคา

(นางระพีพร หลาทอง)

ผู้อำนวยการกองช่าง

(ลงชื่อ)

ผู้เห็นชอบ

(นางราตรี ประทาน)

ปลัด อบต.หนองอัม

(ลงชื่อ)

ผู้อนุมัติ

(นายประเสริฐ ญัฐเจริญรัตน์)



นายก อบต.หนองอัม

โครงการก่อสร้างถนนคอนกรีตเสริมเหล็ก บ้านหนองบัว หมู่ที่ 10 ไปบ้านหนองอัม หมู่ที่ 3
ตำบลหนองอัม อำเภอทุ่งศรีอุดม จังหวัดอุบลราชธานี



สถานที่ก่อสร้าง

เส้นทางบ้านหนองบัว หมู่ที่ 10 ไปบ้านหนองอัม หมู่ที่ 3
ตำบลหนองอัม อำเภอทุ่งศรีอุดม จังหวัดอุบลราชธานี
กองช่าง องค์การบริหารส่วนตำบลหนองอัม

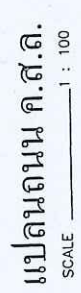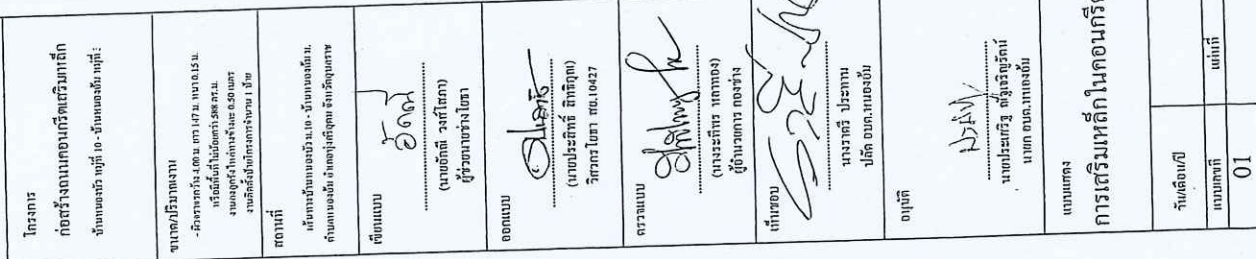

1. ถนน ก.ส.ส. ความหนา T ใช้ตามกำหนดไว้ตามรายการก่อสร้างประกอบแบบแปลนงานก่อสร้าง
2. คอนกรีตโครงสร้างผสมด้วยดินเผาคุณภาพปอร์แลนด์ประเภทที่ 1 กำลังอัดประลัยไม่น้อยกว่า (ทดสอบกำลังอัดแห้งอย่างถูกบวกลบกรีก์ ขนาด 15x15 cm. ที่อายุ 28 วัน)
3. เหล็ก WIRE MESH ใช้ตามรายละเอียด มอก. 737 - 2531 หรือ 747 - 2531
4. เหล็กเส้น DB ใช้ชั้นคุณภาพ SD30 ตามรายละเอียด มอก. 24/2548
5. เหล็กเส้น RB ใช้ชั้นคุณภาพ SR24 ตามรายละเอียด มอก. 20/2543
6. ความกว้างของถนน (W/2) แต่ละแฉ่งไม่เกิน 3.00 ม.
7. กรณีต้องการใช้เหล็กเส้นเสริมคอนกรีตชั้นคุณภาพ SR24 แทนเหล็ก WIRE MESH ต้องได้รับอนุมัติจากคณะกรรมการตรวจการจ้างก่อน
8. โครงสร้างเหล็กรูปพรรณ ตามมาตรฐาน มอก. 116/2539

ตารางที่ 1 แสดงขนาดของเหล็กดัดที่ใช้กับรอยต่อเพื่อการหดตัวและการขยายตัวของเหล็กดัดที่ใช้กับรอยต่อตามยาว

ความหนาของ พื้นคอนกรีต (มม.)	รอยต่อเพื่อการขยายตัว EXPANSION JOINT		รอยต่อเพื่อการหดตัว CONTRACTION JOINT		รอยต่อตามยาว LONGITUDINAL JOINT		จำนวนเหล็ก ใช้ต่อเมตร
	กว้าง มม.	ยาว มม.	กว้าง มม.	ยาว มม.	กว้าง มม.	ยาว มม.	
150	RB 19	500	200	RB 15	300	RB 12	500
200	RB 25	500	300	RB 19	300	RB 12	500

ตารางที่ 2 แสดงขนาดของชะร่อง และการขยายแนวรอยต่อในถนนคอนกรีต

ชนิดของรอยต่อ	ระยะห่างระหว่างชะร่อง (มม.)	ความกว้างของชะร่อง (มม.)	ความลึกของชะร่อง (มม.)
รอยต่อเพื่อการหดตัว CONTRACTION JOINT	11 - 15 11 - 20	10 15 20	40 50 50
รอยต่อเพื่อการขยายตัว EXPANSION JOINT	ทุกระยะไม่เกิน 45 - 50 เมตร	25	50
รอยต่อตามยาว LONGITUDINAL JOINT	—	10	50

ตารางที่ 3

กิจกรรมงาน	พื้นที่ที่เหล็กเสริมตามยาว		พื้นที่ที่เหล็กเสริมตามขวาง	
(ม.)	กว. ขน. / เมตร		กว. ขน. / เมตร	
3.00 x 10.00 x 0.15 ม.	1.08		0.33	
3.00 x 10.00 x 0.15 ม.	1.44		0.43	
3.00 x 10.00 x 0.15 ม.	1.08		0.38	
3.00 x 10.00 x 0.15 ม.	1.44		0.51	
3.00 x 10.00 x 0.15 ม.	0.86		0.58	

ข้อกำหนดวัสดุก่อสร้าง

1 ปูนซีเมนต์

ปูนซีเมนต์ให้ใช้ปูนซีเมนต์ปอร์ตแลนด์ ตามมาตรฐานผลิตภัณฑ์อุตสาหกรรม
มอก. 15 ประเภท 1 - 3 เป็นปูนซีเมนต์ประเภทที่แข็งแรงสูงเร็ว (HIGH EARLY
STRENGTH PORTLAND CEMENT)

2 ทราย

ต้องเป็นทรายน้ำจืดหรือทรายบก ที่มีเม็ดทราย คม แข็งแรง สะอาด
ปราศจากวัตถุอื่น เช่น เปลือกหอย ดิน เศษหินและสารอินทรีย์ต่างๆ เดือน

3 หิน

ต้องเป็นหินผาที่มีความแข็งแรงทนทาน ไม่ผุและปราศจากวัตถุอื่นเจือปน
ขนาดใหญ่ที่สุดของหินที่ใช้ต้องไม่ใหญ่กว่า 1 นิ้ว

4 น้ำ

น้ำที่ใช้ผสมคอนกรีต ให้ใช้ดื่มได้
ในกรณีที่หาน้ำประปาไม่ได้ ต้องเป็นน้ำจืดที่สะอาด
ปราศจากสารที่เป็นอันตรายต่อคอนกรีต และเหล็กเสริม

5 คอนกรีต

แรงอัดประดัดสุดท้ายของแก่งคอนกรีตมาตรฐานชนิดคุณภาพที่ 15x15x15 ซม.
ได้ไม่น้อยกว่า 240 กก./ซม. ที่อายุ 28 วัน



โครงการ

ก่อสร้างถนนคอนกรีตเสริมเหล็ก



















02



สรุปผลการประมาณราคาก่อสร้าง

โครงการ ปรับปรุงถนนคอนกรีตเสริมเหล็กบ้านหนองอัม หมู่ที่ 1
 ปริมาณงาน ผิวจราจรกว้าง 4.00 ม. ยาว 10 ม. หน้า 0.15 ม. หรือมีพื้นที่ไม่น้อยกว่า 40 ตร.ม.งานลงลูกรังไต่ทางข้างละ 0.50 ม.
 งานวางท่อระบายน้ำ คสล.ขนาด Ø 0.80x1.00 ม. จำนวน 9 ท่อน
 สถานที่ก่อสร้าง เส้นทางบ้านหนองอัม หมู่ที่ 1 - วัดป่าหนองอัม ตำบลหนองอัม อำเภอทุ่งศรีอุดม จังหวัดอุบลราชธานี
 ประเภท งานทาง
 หน่วยงานออกแบบและรายการ กองช่าง องค์การบริหารส่วนตำบลหนองอัม
 ประมาณราคาตาม แบบสรุปราคางานก่อสร้างทาง จำนวน 1 แผ่น
 ประมาณราคาเมื่อวันที่ 4 เดือนมีนาคม พ.ศ. 2567

ลำดับที่	รายการ	ค่าวัสดุและค่าแรงงาน รวมเป็นเงิน (บาท)	Factor F	ค่าก่อสร้างทั้งหมด รวมเป็นเงิน (บาท)	หมายเหตุ
1	ประเภทงานอาคาร				
2	ประเภทงานทาง	53,701.92	1.3642	73,260.16	
3	ประเภทงานชลประทาน				
4	ประเภทงานสะพานและท่อเหลี่ยม				
	เงินล่วงหน้าจ่าย.....0.....%				
	เงินประกันผลงานหัก.....0.....%				
	ดอกเบี้ยเงินกู้.....7.....%				
	รวมค่าก่อสร้างเป็นเงินทั้งสิ้น			73,260.16	
	คิดเป็นเงินประมาณ			73,000.00	
	ตัวอักษร	(-เจ็ดหมื่นสามพันบาทถ้วน-)			
	ขนาดหรือเนื้อที่ 40 ตารางเมตร				
	เฉลี่ยราคาประมาณ 1,825 บาท / ตารางเมตร				

ลงชื่อ.....ผู้ประมาณราคา

(นางระพีพร หลาทอง)

ผู้อำนวยการกองช่าง

ลงชื่อ.....ผู้เห็นชอบ

(นางราตรี ประทาน)

ปลัด อบต.หนองอัม

ลงชื่อ.....ผู้อนุมัติ

(นายประเสริฐ ญัฐเจริญรัตน์)

นายก อบต.หนองอัม

แบบสรุปราคางานก่อสร้างทาง

โครงการปรับปรุงถนนคอนกรีตเสริมเหล็ก สายทางบ้านหนองอัม หมู่ที่ 1 - วัดป่าหนองอัม ตำบลหนองอัม อำเภอทุ่งศรีอุดม จังหวัดอุบลราชธานี
ปริมาณงาน ผิวจราจรกว้าง 4.00 ม. ระยะทาง 10.00 ม. ทน 0.15 ม. หรือมีพื้นที่ไม่น้อยกว่า 40.00 ตร.ม. ไหล่ทางข้างละ 0.50 ม.

ลำดับ	รายการ	หน่วย	จำนวน	ราคาต่อหน่วย	ราคาทุน	F_N	ราคาต่อหน่วย $\times F_N$	รวมราคา
1	งานชุดรีดผิวคอนกรีตเดิม	ตร.ม.	40.00	230.39	9,215.60	1.3642	314.30	12,571.92
2	งานชุดรีดคันทางเดิมแล้วดทับ(ลูกรัง)	ตร.ม.	-	-	-	-	-	-
3	งานชุดรีดคันทางเดิมแล้วดทับ(หินคลุก)	ตร.ม.	-	-	-	-	-	-
4	งานตัดขึ้นรูปคันทาง	ลบ.ม.	-	-	-	-	-	-
5	งานดินถมคันทางจากแหล่งนอกที่ตั้งโครงการ	ลบ.ม.	60.00	61.46	3,687.60	1.3642	83.84	5,030.62
6	งานรองพื้นทาง(ลูกรัง)	ลบ.ม.	20.00	101.20	2,024.00	1.3642	138.06	2,761.14
7	งานพื้นทาง(หินคลุก)	ลบ.ม.	-	-	-	-	-	-
8	งานทรายรองใต้ผิวทางคอนกรีต	ลบ.ม.	2.00	380.67	761.34	1.3642	519.31	1,038.62
9	ผิวทางปอร์ตแลนด์ซีเมนต์คอนกรีต ทน 0.15 ม.	ตร.ม.	40.00	398.18	15,927.20	1.3642	543.20	21,727.89
10	Contraction Joint	ม.	8.00	106.71	853.68	1.3642	145.57	1,164.59
12	Longitudinal Joint	ม.	10.00	429.46	4,294.60	1.3642	585.87	5,858.69
1	งานไหล่ทาง	ลบ.ม.	2.00	101.20	202.40	1.3642	138.06	276.11
12	งานท่อระบายน้ำขนาด $\varnothing$ 0.30 x 1.00 ม. ชั้น 3	ม.	-	-	-	-	-	-
13	งานท่อระบายน้ำขนาด $\varnothing$ 0.40 x 1.00 ม. ชั้น 3	ม.	-	-	-	-	-	-
14	งานท่อระบายน้ำขนาด $\varnothing$ 0.60 x 1.00 ม. ชั้น 3	ม.	-	-	-	-	-	-
15	งานท่อระบายน้ำขนาด $\varnothing$ 0.80 x 1.00 ม. ชั้น 3	ม.	9.00	1,859.50	16,735.50	1.3642	2,536.73	22,830.57
16	งานท่อระบายน้ำขนาด $\varnothing$ 1.00 x 1.00 ม. ชั้น 3	ม.	-	-	-	-	-	-
17	งานท่อระบายน้ำขนาด $\varnothing$ 1.20 x 1.00 ม. ชั้น 3	ม.	-	-	-	-	-	-
18	งานท่อระบายน้ำขนาด $\varnothing$ 1.50 x 1.00 ม. ชั้น 3	ม.	-	-	-	-	-	-
					53,701.92	รวม		73,260.15
ตัวอักษร (-เจ็ดหมื่นสามพันบาทถ้วน-)					ปรับยอด		73,000.00	

- ① ผลรวมค่างานต้นทุนงานก่อสร้าง
② ค่า FACTOR F งานก่อสร้างทาง

$$= \frac{53,701.92}{1.3642}$$

(ลงชื่อ)

ผู้ประมาณราคา

(นางระพีพร หลาทอง)

ผู้อำนวยการกองช่าง

(ลงชื่อ)

ผู้เห็นชอบ

(นางราตรี ประทาน)

ปลัด อบต.หนองอัม

(ลงชื่อ)

ผู้อนุมัติ

(นายประเสริฐ ญัฐเจริญรัตน์)

นายก อบต.หนองอัม

โครงการปรับปรุงถนนคอนกรีตเสริมเหล็กเส้นทางบ้านหนองอัม หมู่ที่ ๑
ตำบลหนองอัม อำเภอทุ่งศรีอุดม จังหวัดอุบลราชธานี




สถานที่ก่อสร้าง





เส้นทางบ้านหนองอัม หมู่ที่ 1 ไปวัดป่าหนองอัม
ตำบลหนองอัม อำเภอทุ่งศรีอุดม จังหวัดอุบลราชธานี
กองช่าง องค์การบริหารส่วนตำบลหนองอัม






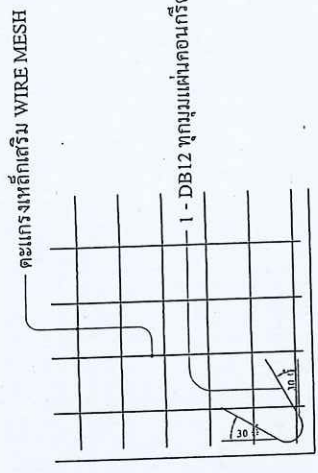

ขยายการเสริมเหล็กในราว
SCALE 1 : 20

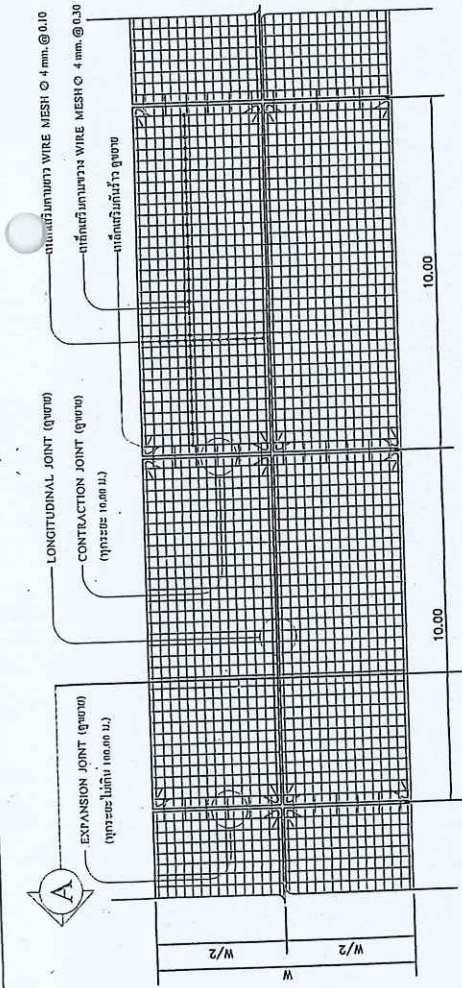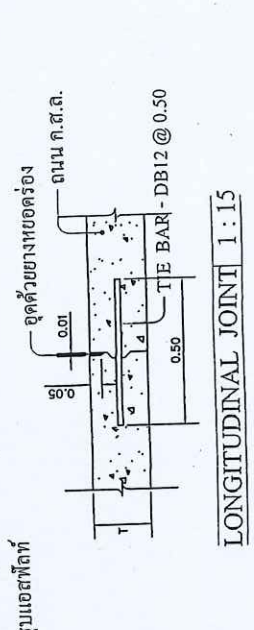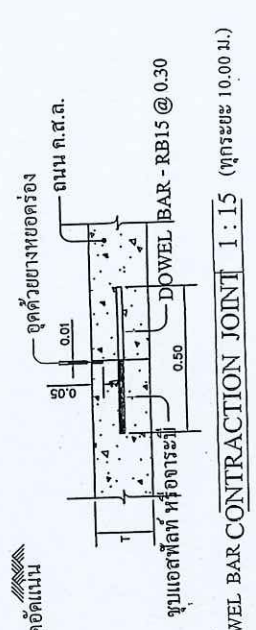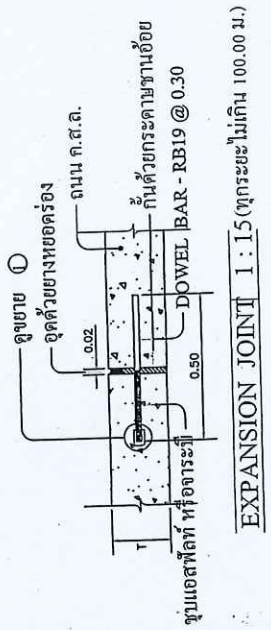

แปลนถนน ค.ส.ล.
SCALE 1 : 100

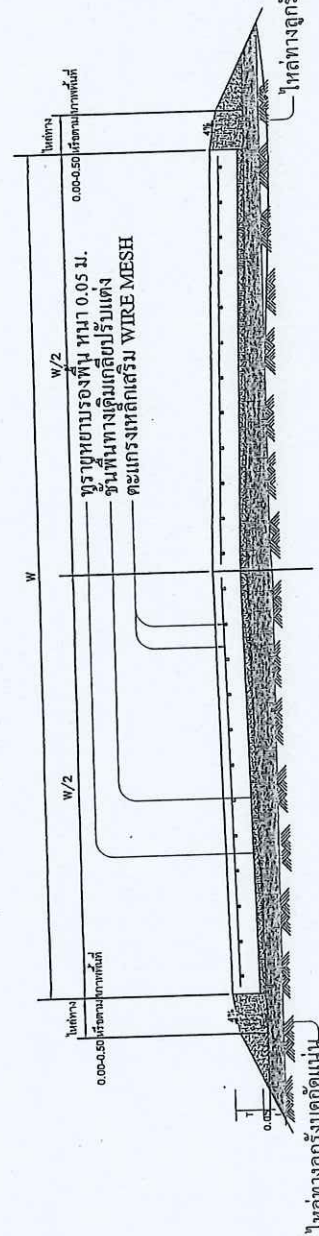

รูปตัด
SCALE 1 : 25

รายการประกอบแบบ

- ถนน ค.ส.ล. ความหนา 15 ซม. ใช้ตามกำหนดไว้ในรายการก่อสร้างประกอบแบบแปลนก่อสร้าง
- คอนกรีต โครงสร้างเสริมด้วยปูนซีเมนต์ปอร์ตแลนด์ประเภทที่ 1 กำลังอัดประลัยไม่น้อยกว่า 240 KSC (ทดสอบกำลังอัดแท่งด้วยลูกบาศก์คอนกรีต ขนาด 15x15x15 ซม. ที่อายุ 28 วัน)
- เหล็กเสริม WIRE MESH ใช้ตามหมายเลข มอก. 737 - 2531 หรือ 747 - 2531
- เหล็กเสริม DB ใช้ตามหมายเลข มอก. 24/2536, 24/2548
- เหล็กเสริม RB ใช้ตามหมายเลข มอก. 20/2543
- ความกว้างของแฉกถนน (W/2) แต่ละแฉก ไม่น้อยกว่า 3.00 ม.
- กรณีต้องการให้เหล็กเสริมคอนกรีตชนิดอื่นตามแบบแปลนก่อสร้าง WIRE MESH ต้องได้รับอนุมัติจากคณะกรรมการตรวจสอบการจ้างก่อน
- โครงสร้างเหล็กเสริมถนนตามมาตรฐาน มอก. 116/2539

แผนผังที่ตั้งโครงการ ปรับปรุงถนน คสล.บ้านหนองอ้อม หมู่ที่ 1 ไปวัดป่าหนองอ้อม

- ผิวจราจรกว้าง 4.00 เมตร ยาว 10 เมตร หน้า 0.15 เมตร หรือพื้นที่ไม่น้อยกว่า 40 ตารางเมตร

- งานลงอุกกรังให้ล้นทางข้างละ 0.50 เมตร

- งานวางท่อระบายน้ำ คสล.ขนาด Ø 0.80x1.00 ม.จำนวน 9 ท่อน

หน้า ๑

ไปบ้านหนองอ้อม

โรงเรียนบ้านหนองอ้อม

ศาลาเฉลิมพระเกียรติ

ศาล หนองอ้อม

โรงพยาบาลศูนย์สุขภาพชุมชน
ตำบลหนองอ้อม

จุดที่ดำเนินการปรับปรุง คสล.

วัดป่าหนองอ้อม

แผนผังที่ตั้งโครงการ



โครงการ

ก่อสร้างถนนคอนกรีตเสริมเหล็ก
บ้านหนองอ้อม หมู่ที่ 1

ขนาดพื้นที่
- พื้นผิวจราจร 4.00 ม. ยาว 10 ม. หน้า 0.15 ม.
หรือพื้นที่ไม่น้อยกว่า 40 ตร.ม.
- งานลงอุกกรังให้ล้นทางข้างละ 0.50 เมตร
- งานวางท่อระบายน้ำ คสล.ขนาด Ø 0.80x1.00
จำนวน 9 ท่อน

สถานที่

เส้นทางบ้านหนองอ้อม ม.1 - วัดป่าหนองอ้อม

เขียนแบบ

(นายอภิสิทธิ์ วงศ์กิจกุล)
ผู้ควบคุมช่างโยธา

ตรวจแบบ

(นายระพีพร หกตทอง)
ผู้ควบคุมช่างก่อสร้าง

เห็นชอบ

นายวิชาญ ประจวบ
ปลัด อบต.หนองอ้อม

อนุมัติ

นายประเสริฐ นันธุระกิจ
นายก อบต.หนองอ้อม

แบบแสดง

แผนผังที่ตั้งโครงการ

ร่างผังเมือง

แบบผังเมือง

ฉบับที่

สรุปผลการประมาณราคาก่อสร้าง

โครงการ ปรับปรุงถนนคอนกรีตเสริมเหล็กบ้านเบญจ หมู่ที่ 4
 ปริมาณงาน - งานปรับปรุงถนน คสล.ผิวจราจรกว้าง 4.00 ม.ยาว 6 ม.หนา 0.15 ม.พื้นที่ไม่น้อยกว่า 24 ตร.ม. ลงลูกรังไหล่ทางข้างละ 0.50 ม.
 - งานวางท่อระบายน้ำคอนกรีตเสริมเหล็กขนาด 0.40 x 1.00 ม. จำนวน 5 ท่อน
 - งานปรับปรุงซ่อมแซมรางระบายน้ำคอนกรีตเสริมเหล็ก ขนาดท้องรางกว้าง 0.50 ม.ลึก 0.60 ม.ยาว 2.50 ม.
 สถานที่ก่อสร้าง บ้านเบญจ หมู่ที่ 4 ตำบลหนองอ้ม อำเภอทุ่งศรีอุดม จังหวัดอุบลราชธานี
 ประเภท งานทาง
 หน่วยงานออกแบบและรายการ กองช่าง องค์การบริหารส่วนตำบลหนองอ้ม
 ประมาณราคาตาม แบบสรุปราคางานก่อสร้างทาง จำนวน 1 แผ่น
 ประมาณราคาเมื่อวันที่ 4 เดือนมีนาคม พ.ศ. 2567

ลำดับที่	รายการ	ค่าวัสดุและค่าแรงงาน รวมเป็นเงิน (บาท)	Factor F	ค่าก่อสร้างทั้งหมด รวมเป็นเงิน (บาท)	หมายเหตุ
1	ประเภทงานอาคาร				
2	ประเภทงานทาง	33,246.27	1.3642	45,354.56	
3	ประเภทงานชลประทาน				
4	ประเภทงานสะพานและท่อเหลี่ยม				
	เงินล่วงหน้าจ่าย.....0.....%				
	เงินประกันผลงานหัก.....0.....%				
	ดอกเบี้ยเงินกู้.....7.....%				
	รวมค่าก่อสร้างเป็นเงินทั้งสิ้น			45,354.56	
	คิดเป็นเงินประมาณ			45,000.00	
	ตัวอักษร (-สี่หมื่นห้าพันบาทถ้วน-)				
	ขนาดหรือเนื้อที่ - ตารางเมตร				
	เฉลี่ยราคาประมาณ - บาท / ตารางเมตร				

ลงชื่อ.....ผู้ประมาณราคา
 (นางระพีพร หลาทอง)

ผู้อำนวยการกองช่าง

ลงชื่อ.....ผู้เห็นชอบ
 (นางราตรี ประทาน)
 ปลัด อบต.หนองอ้ม

ลงชื่อ.....ผู้อนุมัติ
 (นายประเสริฐ ญัฐเจริญรัตน์)
 นายก อบต.หนองอ้ม

แบบสรุปราคางานก่อสร้างทาง

โครงการปรับปรุงถนนคอนกรีตเสริมเหล็ก บ้านเบญจ หมู่ที่ 4 ตำบลหนองอัม อำเภอยางชุมน้อย จังหวัดอุบลราชธานี

ปริมาณงาน - งานปรับปรุงถนน คสล.ผิวจราจรกว้าง 4.00 ม.ยาว 6 ม.หนา 0.15 ม.หรือมีพื้นที่ไม่น้อยกว่า 24 ตร.ม. ลงลูกรังไหล่ทางข้างละ 0.50 ม.

- งานวางท่อระบายน้ำคอนกรีตเสริมเหล็กขนาด 0.40 x 1.00 ม. จำนวน 5 ท่อน

- งานปรับปรุงซ่อมแซมรางระบายน้ำคอนกรีตเสริมเหล็กขนาด ท้องรางกว้าง 0.50 ม.ลึก 0.60 ม.ยาว 2.50 ม.

ลำดับ	รายการ	หน่วย	จำนวน	ราคาต่อหน่วย	ราคาทุน	F _N	ราคาต่อหน่วยx F _N	รวมราคา
	1. งานปรับปรุงผิวทางคอนกรีตเสริมเหล็ก							
1.1	งานชุดรีดทางเดิมและขนย้าย	ตร.ม.	24.00	230.39	5,529.36	1.3642	314.30	7,543.15
1.2	งานรองพื้นทาง(ลูกรัง)	ลบ.ม.	20.00	101.20	2,024.00	1.3642	138.06	2,761.14
1.3	งานทรายรองใต้ผิวทางคอนกรีต	ลบ.ม.	1.20	380.67	456.80	1.3642	519.31	623.17
1.4	ผิวทางปอร์ตแลนด์ซีเมนต์คอนกรีต หนา 0.15 ม.	ตร.ม.	24.00	398.18	9,556.32	1.3642	543.20	13,036.73
1.5	Contraction Joint	ม.	8.00	106.71	853.68	1.3642	145.57	1,164.59
1.6	Longitudinal Joint	ม.	6.00	429.46	2,576.76	1.3642	585.87	3,515.22
1.7	งานไหล่ทาง	ลบ.ม.	1.20	101.20	121.44	1.3642	138.06	165.67
1.8	งานท่อระบายน้ำขนาด Ø 0.40 x 1.00 ม. ชั้น 3	ม.	5.00	756.65	3,783.25	1.3642	1,032.22	5,161.11
	2. งานปรับปรุงรางระบายน้ำ คสล.ขนาดปากรางกว้าง 0.50 ม. ลึก 0.60 ม. ยาว 2.50 ม.							
2.1	งานชุดรีดโครงสร้าง คสล.และขนย้าย	ม.	2.50	75.00	187.50	1.3642	102.32	255.79
2.2	งานทรายหยาบรองพื้น	ลบ.ม.	0.18	380.67	68.52	1.3642	519.31	93.47
2.3	งานคอนกรีตหยาบ 1:3:5	ลบ.ม.	0.18	2,287.00	411.66	1.3642	3,119.93	561.59
2.4	งานคอนกรีตโครงสร้าง	ลบ.ม.	1.00	2,598.00	2,598.00	1.3642	3,544.19	3,544.19
2.5	งานไม้แบบ		-		-	-	-	-
	- ค่าไม้แบบ	ลบ.ฟ.	7.28	320.00	2,329.60	1.3642	436.54	3,178.04
	- ค่าแรงงานประกอบแบบ	ตร.ม.	9.10	139.00	1,264.90	1.3642	189.62	1,725.58
2.6	งานเหล็กเสริมคอนกรีต		-		-	-	-	-
	- เหล็ก RB 6 มม.	กก.	24.80	31.86	790.13	1.3642	43.46	1,077.90
	- ลวดผูกเหล็ก	กก.	2.00	33.18	66.36	1.3642	45.26	90.53
2.7	งานเหล็กฉาก		-		-	-	-	-
	- เหล็กฉากขนาด 50x50x4 มม.	กก.	15.30	36.47	557.99	1.3642	49.75	761.21
	- ทาสีกันสนิม	ตร.ม.	1.00	70.00	70.00	1.3642	95.49	95.49
					33,246.27		รวม	45,354.57
							ปรับยอด	45,000.00

ตัวอักษร (-) หมายความว่าหักลบ

① ผลรวมค่างานต้นทุนงานก่อสร้าง

② ค่า FACTOR F งานก่อสร้างทาง

=	33,246.27
=	1.3642

(ลงชื่อ)

(นางระพีพร หลาทอง)

ผู้อำนวยการกองช่าง

(ลงชื่อ)

(นางราตรี ประทาน)

ปลัด อบต.หนองอัม

(ลงชื่อ)

(นายประเสริฐ ญัษฐเจริญรัตน์)

นายก อบต.หนองอัม

ผู้ประมาณราคา

ผู้เห็นชอบ

ผู้อนุมัติ

โครงการปรับปรุงถนนคอนกรีตเสริมเหล็ก บ้านเบญจ หมู่ที่ ๔
ตำบลหนองอ้อ อำเภอทุ่งศรีอุดม จังหวัดอุบลราชธานี



สถานที่ก่อสร้าง

บ้านเบญจ หมู่ที่ ๔
ตำบลหนองอ้อ อำเภอทุ่งศรีอุดม จังหวัดอุบลราชธานี
กองช่าง องค์การบริหารส่วนตำบลหนองอ้อ







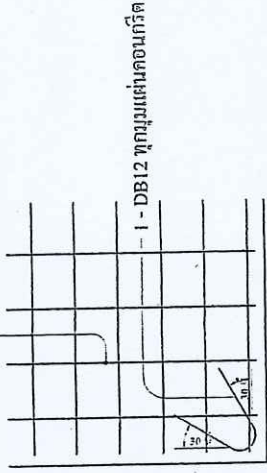


ขยายการเสริมเหล็กกันร้าว
SCALE 1 : 20

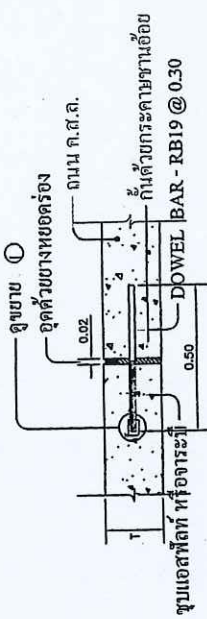


EXPANSION JOINT 1 : 15 (ทุกระยะไม่เกิน 100.00 ม.)

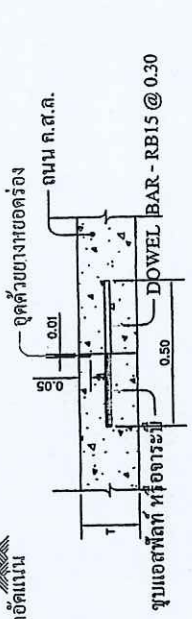


CONTRACTION JOINT 1 : 15 (ทุกระยะ 10.00 ม.)

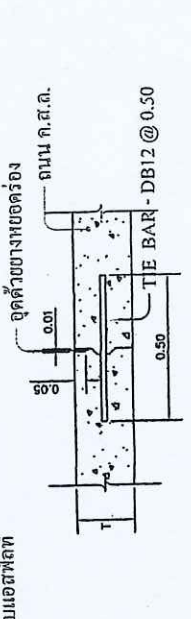

LONGITUDINAL JOINT 1 : 15

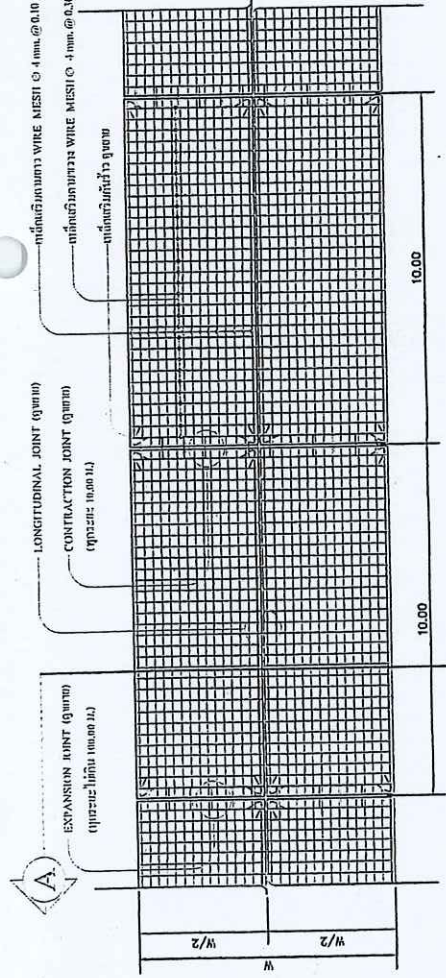

แปลนถนน ค.ส.ล.
SCALE 1 : 100

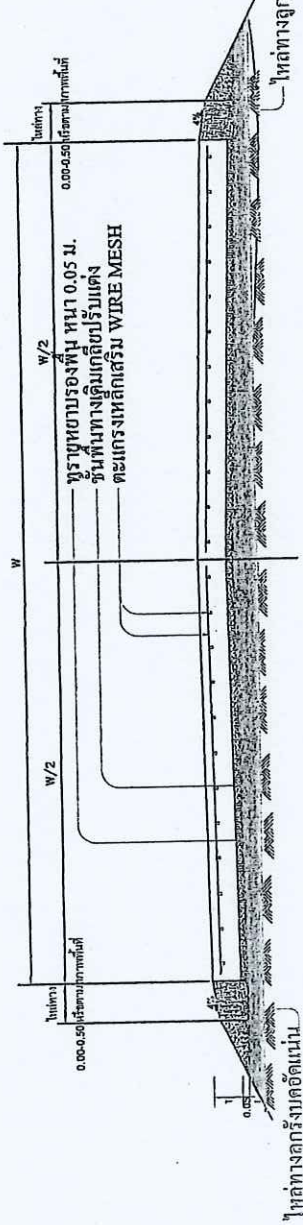

รูปตัด
SCALE 1 : 25

รายการประกอบแบบ

- ถนน ค.ส.ล. ความหนา 15 ซม. ใช้ตามกำหนดไว้ในรายการก่อสร้างประกอบแบบแปลนถนนก่อนสร้าง
- คอนกรีต โครงสร้างผสมด้วยปูนซีเมนต์ปอร์ตแลนด์ประเภทที่ 1 กำลังอัดประลัย ไม่น้อยกว่า 240 KSC (ทดสอบกำลังอัดแรงด้วยลูกบาศก์คอนกรีต ขนาด 15x15x15 cm. ที่อายุ 28 วัน)
- เหล็ก WIRE MESH ใช้ตามขนาด มอก. 737 - 2531 หรือ 747 - 2531
- เหล็กเส้น DB ใช้เส้นคุณภาพ SD30 ตามขนาด มอก. 24/2536, 24/2548
- เหล็กเส้น RB ใช้เส้นคุณภาพ SR24 ตามขนาด มอก. 20/2543
- ความกว้างของแผงถนน (W/2) แต่ละแผง ไม่น้อยกว่า 3.00 ม.
- กรณีต้องการใช้เหล็กเส้นเสริมคอนกรีตชั้นคุณภาพ SR24 แทนเหล็ก WIRE MESH ต้องได้รับอนุมัติจากคณะกรรมการตรวจสอบการจ้างก่อน
- โครงสร้างเหล็กฐานโครงสร้าง มอก. 116/2539























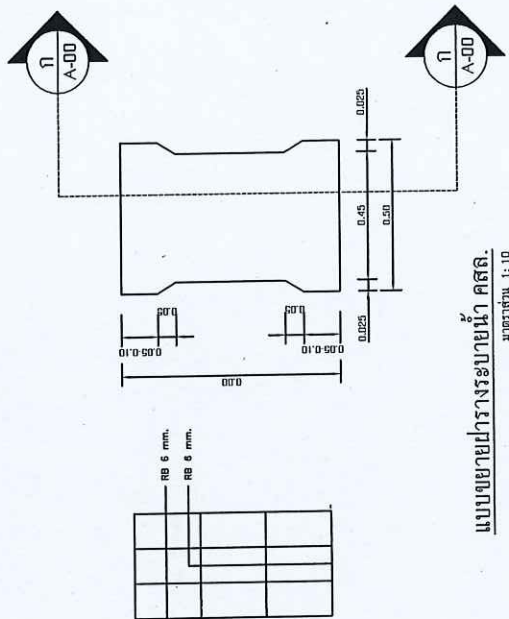


มาตราส่วน 1:10

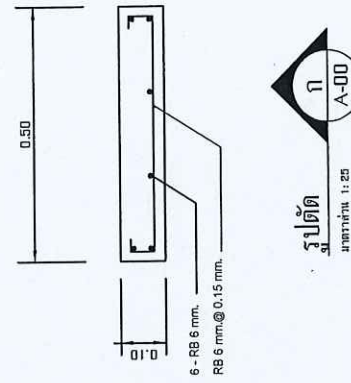

รูปตัด
มาตราส่วน 1:25

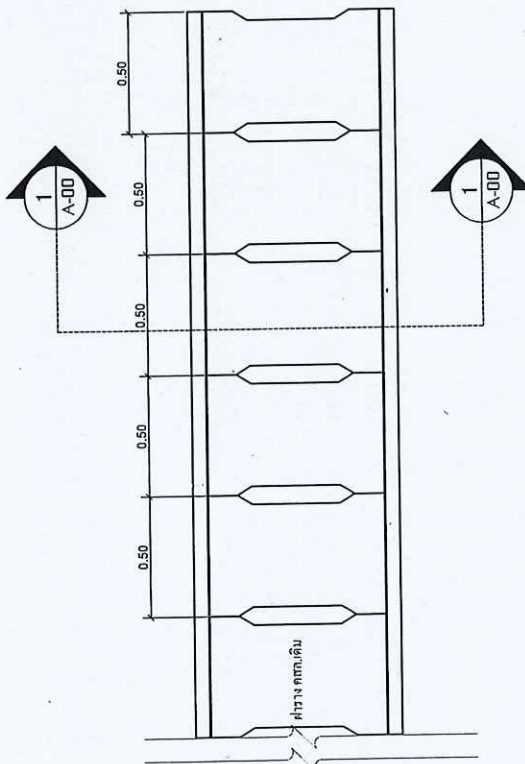

มาตราส่วน 1:25

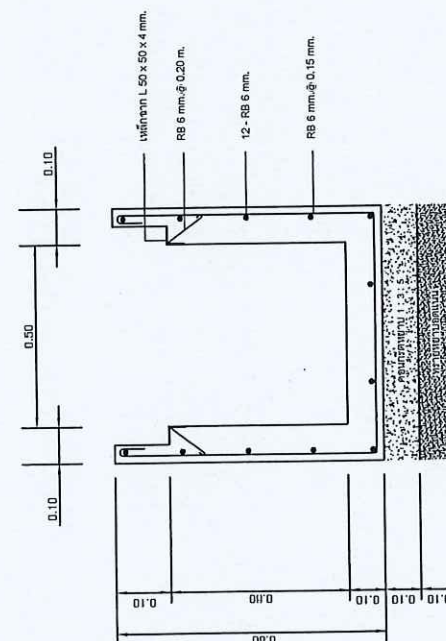


รูปตัด
มาตราส่วน 1:25

เหนือ



แผนผังที่ตั้งโครงการปรับปรุงถนนคอนกรีตเสริมเหล็กและรางระบายน้ำ คสล. บ้านเบญจ หมู่ที่ ๔

- ผิวจราจรกว้าง 4.00 เมตร ยาว 6 เมตร หนา 0.15 เมตร หรือมีพื้นที่ไม่น้อยกว่า 24 ตารางเมตรพร้อมลาดลูกรังให้ล้นทางข้างละ 0.50 เมตร
- งานวางท่อระบายน้ำ คสล. ขนาด $\varnothing$ 0.40 x 1.00 เมตร จำนวน 5 ท่อน
- งานปรับปรุงซ่อมแซมรางระบายน้ำ คสล. ขนาด กว้าง 0.50 ม ลึก 0.60 ม. ยาว 2.50 ม.

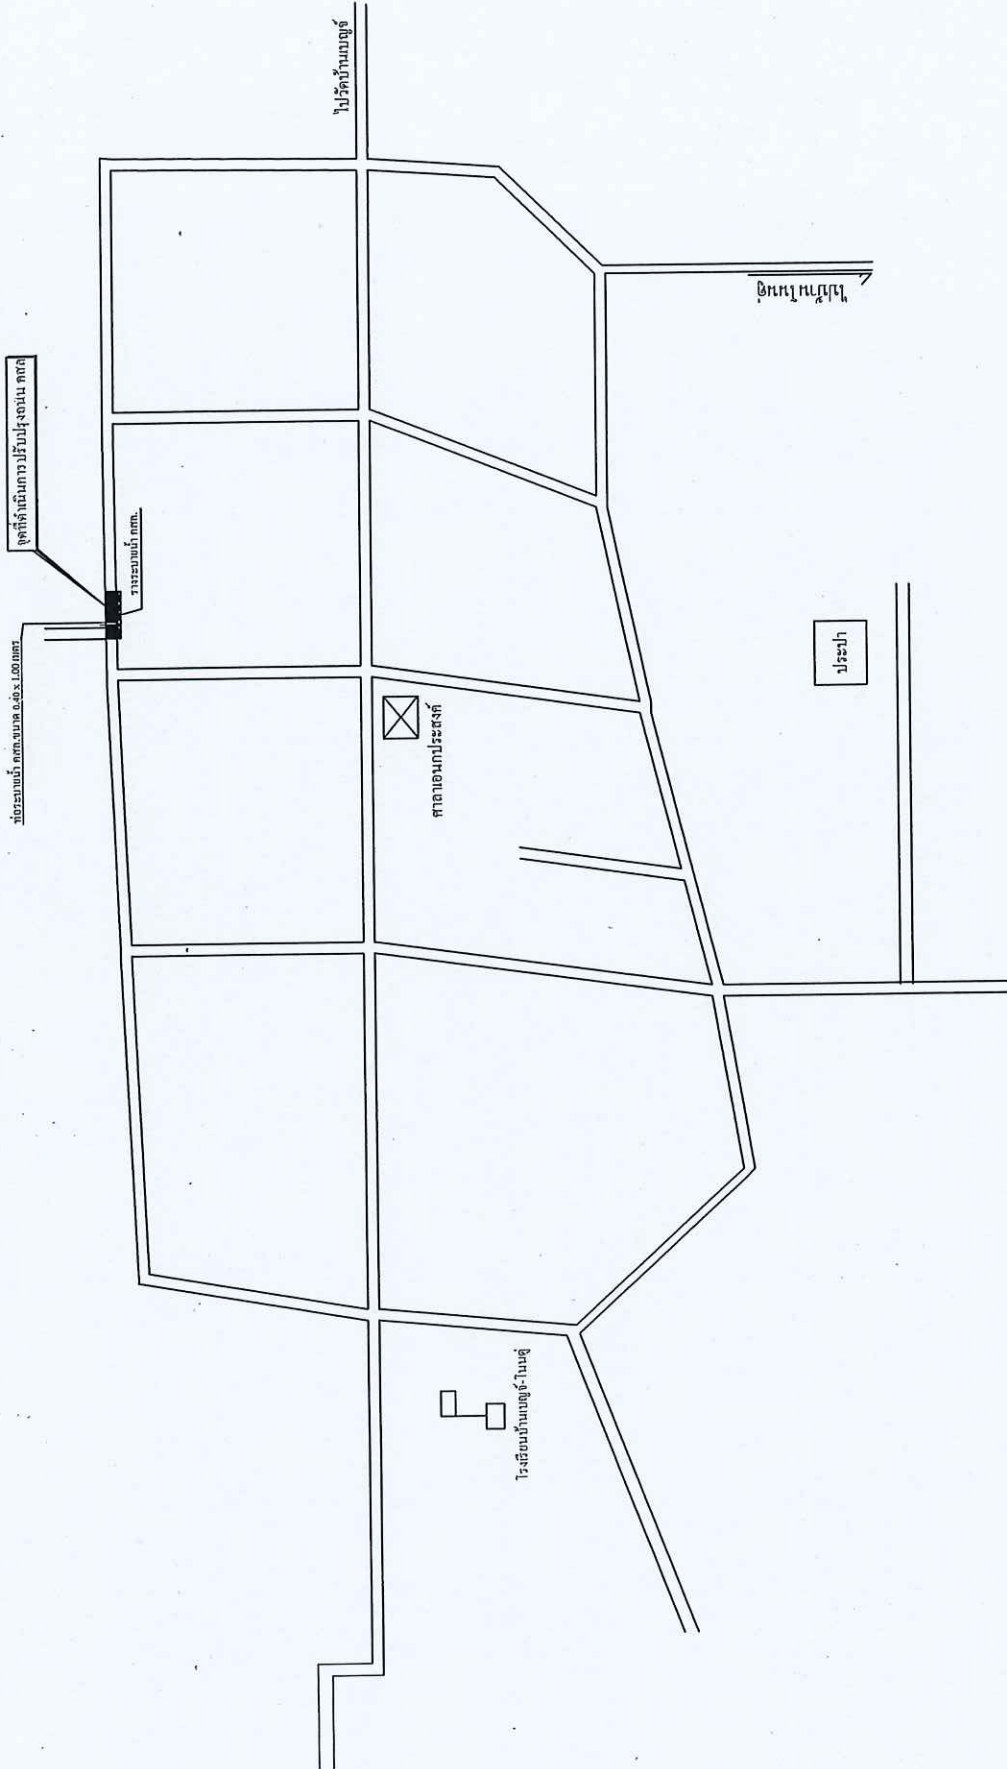

แผนผังที่ตั้งโครงการ

	โครงการ ปรับปรุงถนนคอนกรีตเสริมเหล็ก บ้านเบญจ หมู่ที่ 4	ขนาดบริเวณงาน - งานปรับปรุงถนนคอนกรีตเสริมเหล็ก 600 ซม. กว้าง 4.00 เมตร ยาว 6.00 เมตร - งานวางท่อระบายน้ำ คสล. ขนาด $\varnothing$ 0.40 x 1.00 เมตร จำนวน 5 ท่อน - งานปรับปรุงซ่อมแซมรางระบายน้ำ คสล. 
--	---	--	--------------------------------	------------------------------------	------------------------	---	---	---	------------------------	---------------------------------	-----------------------	------------------

สรุปผลการประมาณราคาก่อสร้าง

โครงการ ปรับปรุงถนนลูกรังบ้านหนองอัม หมู่ที่ 1 ตำบลหนองอัม อำเภอกู่ศรีอุดม จังหวัดอุบลราชธานี

ปริมาณงาน - ช่วงที่ 1 ผิวจราจรกว้าง 4.30 ม. ยาว 39 ม. พื้นที่ไม่น้อยกว่า 167.70 ตร.ม. ลงดินถมปริมาตรไม่น้อยกว่า 45 ลบ.ม.
- ช่วงที่ 2 ผิวจราจรกว้าง 5.00 ม. ยาว 76 ม. พื้นที่ไม่น้อยกว่า 380 ตร.ม. ลงดินถมปริมาตรไม่น้อยกว่า 342 ลบ.ม.

สถานที่ก่อสร้าง เส้นทางบ้านหนองอัม หมู่ที่ 1 ตำบลหนองอัม อำเภอกู่ศรีอุดม จังหวัดอุบลราชธานี

ประเภท งานทาง

หน่วยงานออกแบบและรายการ กองช่าง องค์การบริหารส่วนตำบลหนองอัม

ประมาณราคาตาม แบบสรุปราคางานก่อสร้างทาง จำนวน 1 แผ่น

ประมาณราคาเมื่อวันที่ 1 เดือนมีนาคม พ.ศ. 2567

ลำดับที่	รายการ	ค่าวัสดุและค่าแรงงาน รวมเป็นเงิน (บาท)	Factor F	ค่าก่อสร้างทั้งหมด รวมเป็นเงิน (บาท)	หมายเหตุ
1	ประเภทงานอาคาร				
2	ประเภทงานทาง	51,772.23	1.3642	70,627.68	
3	ประเภทงานชลประทาน				
4	ประเภทงานสะพานและท่อเหลี่ยม				
	เงินล่วงหน้าจ่าย.....0.....%				
	เงินประกันผลงานหัก.....0.....%				
	ดอกเบี้ยเงินกู้.....7.....%				
	รวมค่าก่อสร้างเป็นเงินทั้งสิ้น			70,627.68	
	คิดเป็นเงินประมาณ			70,000.00	
	ตัวอักษร	(-เจ็ดหมื่นบาทถ้วน-)			
	ขนาดหรือเนื้อที่ - ตารางเมตร				
	เฉลี่ยราคาประมาณ - บาท / ตารางเมตร				

ลงชื่อ.....ผู้ประมาณราคา
(นางระพีพร หลาทอง)
ผู้อำนวยการกองช่าง

ลงชื่อ.....ผู้เห็นชอบ
(นางราตรี ประทาน)
ปลัด อบต.หนองอัม

ลงชื่อ.....ผู้อนุมัติ
(นายประเสริฐ ญัฐเจริญรัตน์)
นายก อบต.หนองอัม

แบบสรุปราคางานก่อสร้างทาง

โครงการ ปรับปรุงถนนลูกรังบ้านหนองอัม หมู่ที่ 1 ตำบลหนองอัม อำเภอทุ่งศรีอุดม จังหวัดอุบลราชธานี

ปริมาณงาน - ช่วงที่ 1 ผิวจราจรกว้าง 4.30 ม. ยาว 39 ม. พื้นที่ไม่น้อยกว่า 167.70 ตร.ม.ลงดินถมปริมาตรไม่น้อยกว่า 45 ลบ.ม.

- ช่วงที่ 2 ผิวจราจรกว้าง 5.00 ม. ยาว 76 ม. พื้นที่ไม่น้อยกว่า 380 ตร.ม.ลงดินถมปริมาตรไม่น้อยกว่า 342 ลบ.ม.

ลำดับ	รายการ	หน่วย	จำนวน	ราคาต่อหน่วย	ราคาทุน	F_N	ราคาต่อหน่วย $\times F_N$	รวมราคา
1	งานวางป่า ตัดโค่นต้นไม้ ขุดต่อ	ตร.ม.	-	-	-	-	-	-
2	งานเกรดปรับเกลี่ยผิวทาง	ตร.ม.	547.70	1.73	947.52	1.3642	2.36	1,292.61
3	งานขุดหรือคันทางเดิมแล้วบดทับ(หินคลุก)	ตร.ม.	-	-	-	-	-	-
4	งานตัดขึ้นรูปคันทาง	ลบ.ม.	-	-	-	-	-	-
5	งานดินถมคันทางจากแหล่งนอกที่ตั้งโครงการ	ลบ.ม.	-	-	-	-	-	-
6	งานรองพื้นทาง (ดิน)	ลบ.ม.	387.00	131.33	50,824.71	1.3642	179.16	69,335.07
7	งานพื้นทาง(หินคลุก)	ลบ.ม.	-	-	-	-	-	-
8	งานท่อระบายน้ำขนาด $\varnothing 0.30 \times 1.00$ ม. ชั้น 3	ม.	-	-	-	-	-	-
9	งานท่อระบายน้ำขนาด $\varnothing 0.40 \times 1.00$ ม. ชั้น 3	ม.	-	-	-	-	-	-
10	งานท่อระบายน้ำขนาด $\varnothing 0.60 \times 1.00$ ม. ชั้น 3	ม.	-	-	-	-	-	-
11	งานท่อระบายน้ำขนาด $\varnothing 0.80 \times 1.00$ ม. ชั้น 3	ม.	-	-	-	-	-	-
12	งานท่อระบายน้ำขนาด $\varnothing 1.00 \times 1.00$ ม. ชั้น 3	ม.	-	-	-	-	-	-
13	งานท่อระบายน้ำขนาด $\varnothing 1.20 \times 1.00$ ม. ชั้น 3	ม.	-	-	-	-	-	-
14	งานท่อระบายน้ำขนาด $\varnothing 1.50 \times 1.00$ ม. ชั้น 3	ม.	-	-	-	-	-	-
					51,772.23		รวม	70,627.68
					ตัวอักษร (-เจ็ดหมื่นบาทถ้วน-)		ปรับยอด	70,000.00

① ผลรวมค่างานต้นทุนงานก่อสร้าง

= 51,772.23

② ค่า FACTOR F งานก่อสร้างทาง

= 1.3642

(ลงชื่อ)



ผู้ประมาณราคา

(นางระพีพร หลาทอง)

ผู้อำนวยการกองช่าง

(ลงชื่อ)



ผู้เห็นชอบ

(นางราตรี ประทาน)

ปลัด อบต.หนองอัม

(ลงชื่อ)



ผู้อนุมัติ

(นายประเสริฐ ญัฐเจริญรัตน์)

นายก อบต.หนองอัม

โครงการปรับปรุงถนนคูกรังบ้านหนองอึม หมู่ที่ 1
ตำบลหนองอึม อำเภอทุ่งศรีอุดม จังหวัดอุบลราชธานี




สถานที่ก่อสร้าง
บ้านหนองอึม หมู่ที่ 1
ตำบลหนองอึม อำเภอทุ่งศรีอุดม จังหวัดอุบลราชธานี
กองช่าง องค์การบริหารส่วนตำบลหนองอึม

โครงการปรับปรุงถนนลูกรังบ้านหนองอ้อม หมู่ที่ 1 ตำบลหนองอ้อม อำเภอทุ่งศรีอุดม จังหวัดอุบลราชธานี

- ช่วงที่ 1 ผิวจราจรกว้าง 4.50 ม.ยาว 39 ม.พื้นที่ไม่น้อย 167.70 ตร.ม.ลงดินถมปริมาตรไม่น้อยกว่า 45 ลบ.ม.
- ช่วงที่ 2 ผิวจราจรกว้าง 5.00 ม.ยาว 76 ม.พื้นที่ไม่น้อย 380 ตร.ม.ลงดินถมปริมาตรไม่น้อยกว่า 342 ลบ.ม.

เหนือ

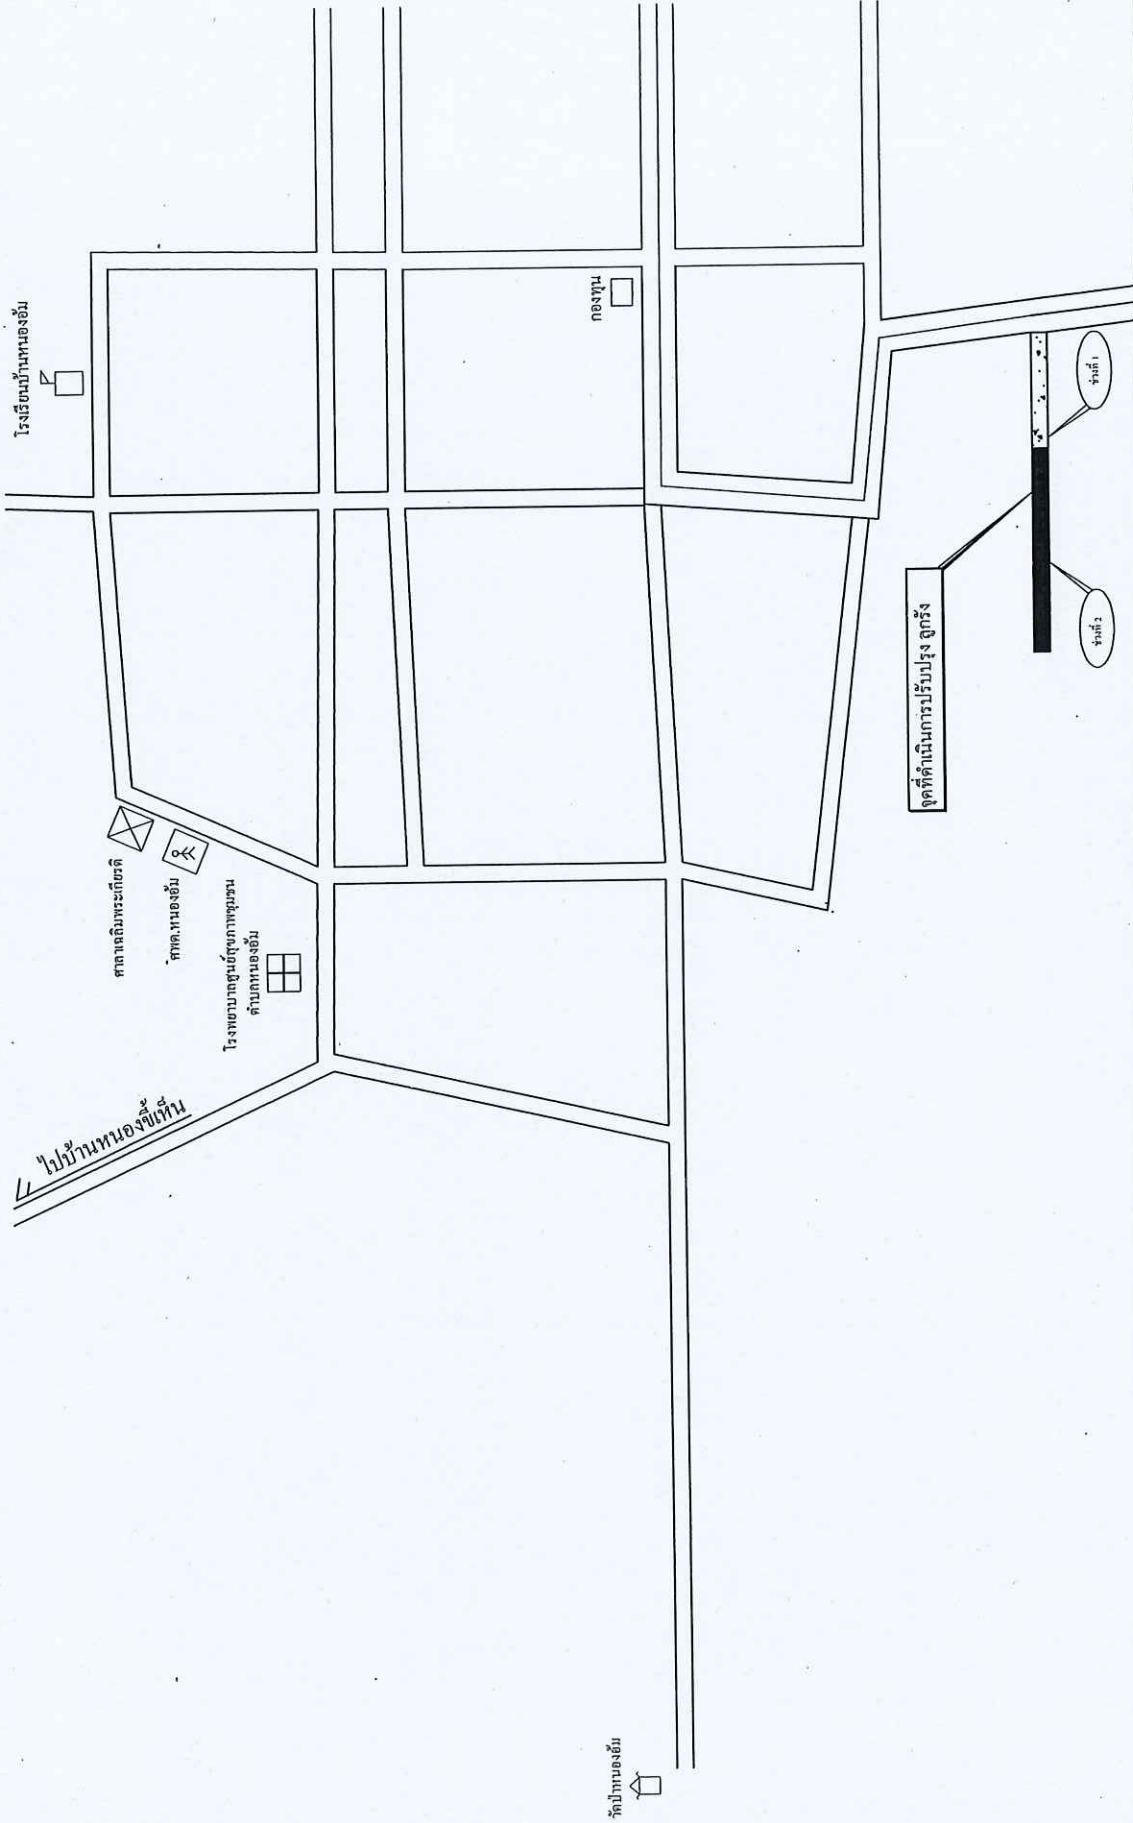

วัดป่าหนองอ้อม



โครงการ
ปรับปรุงถนนลูกรังบ้านหนองอ้อม หมู่ที่ 1
ต.หนองอ้อม อ.ทุ่งศรีอุดม จ.อุบลราชธานี

สถานที่
บ้านหนองอ้อม หมู่ที่ 1 ตำบลหนองอ้อม
อำเภอทุ่งศรีอุดม จังหวัดอุบลราชธานี

ชื่อแบบ
(นาย) อดิศักดิ์ วงศ์วิเศษ
ผู้รับแบบร่าง

ความหมาย
(นาง) ประทีป หาดทอง
(นาง) ประทีป หาดทอง
ผู้รับแบบร่าง กองช่าง

เห็นชอบ



นางศรี ประทาน
ปลัด อบต. หนองอ้อม

อนุมัติ
นายประเสริฐ ธรรมะวิเศษ
นายก อบต. หนองอ้อม

แบบแสดง
ผังบริเวณ

วันเดือนปี
แบบร่าง
แผนที่

ช่วงที่ 1

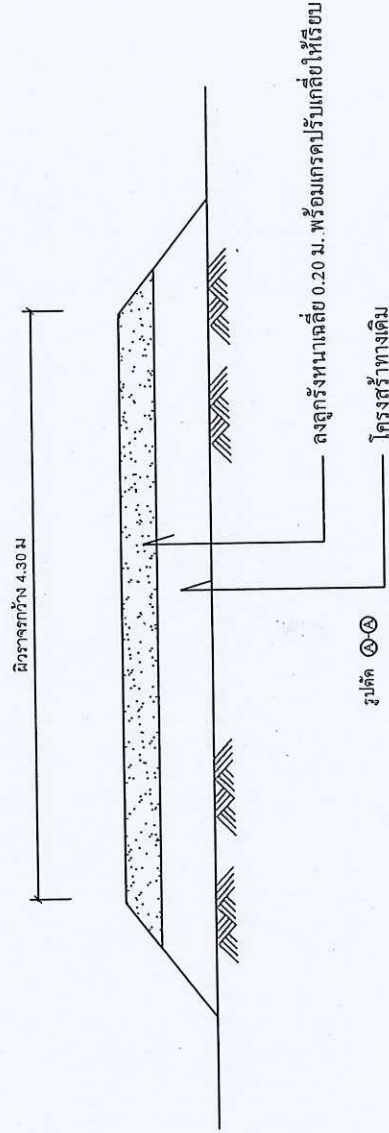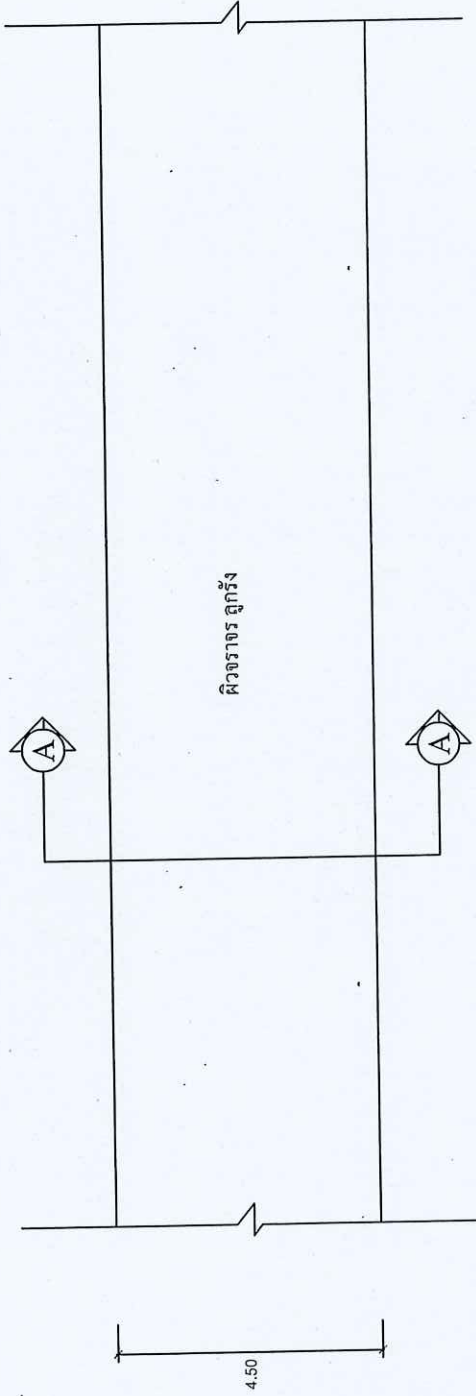


รายการประกอบแบบ




--	--	---	---	--	--	---	---	-------------------------------	---

ช่วงที่ 2

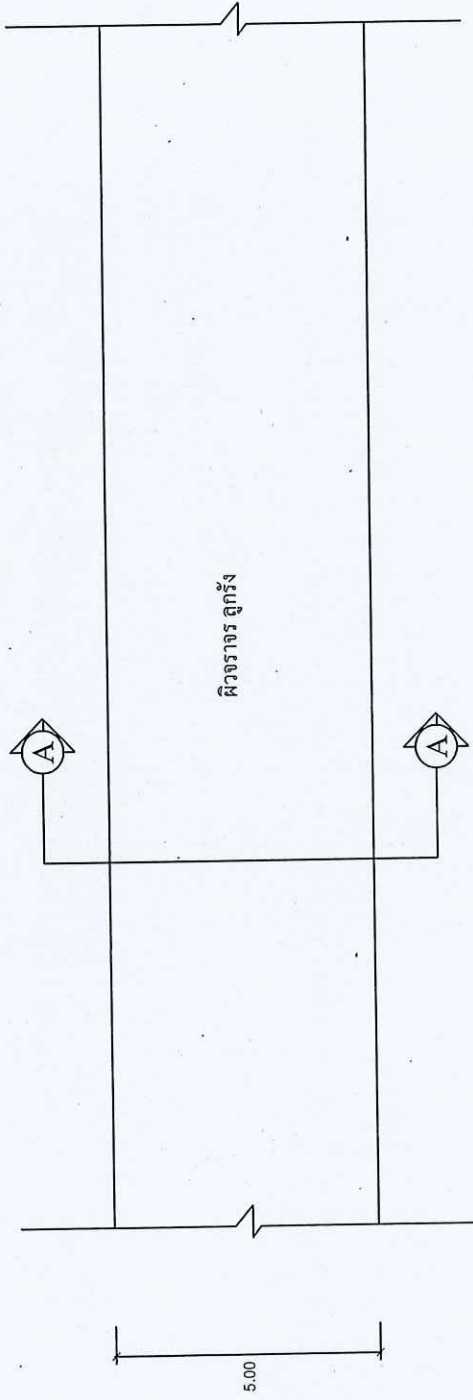

ผิวจราจรกว้าง 5.00 ม

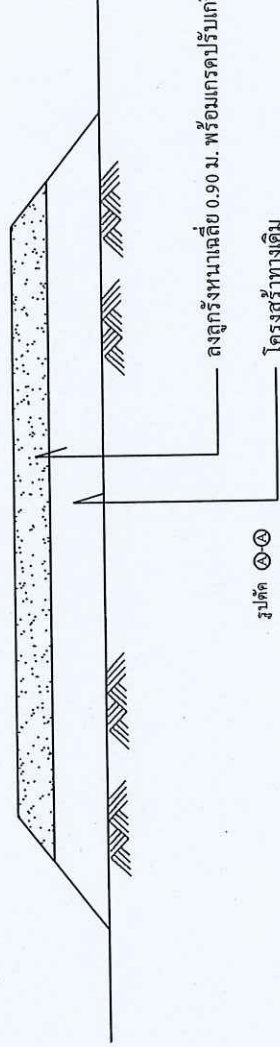

รูปตัด A-A

รายการประกอบแบบ

ช่วงที่ 2 ผิวจราจรกว้าง 5.00 เมตร ยาว 76 เมตร หรือมีพื้นที่ไม่น้อยกว่า 380 ตร.ม. ลงดินถมไม่น้อยกว่า 342 ลบ.ม









เขียนแบบ

(Signature)
(นายอรรถสิทธิ์ วงศ์โสภณ)
ผู้ควบคุมงานก่อสร้าง

ตรวจสอบ

(Signature)
(นางระพีพร หักทอง)
ผู้อำนวยการกองช่าง

เห็นชอบ

นางสาวศิริ ประทาน

อนุมัติ

(Signature)
นายประเสริฐ ญูเจริญรัตน์

แบบแสดง

รูปตัด A-A

รายละเอียด

แบบแสดง

แผ่นที่

แบบสรุปค่าก่อสร้าง

ประเภทงาน / งานชลประทาน

ชื่อโครงการ / โครงการก่อสร้างธนาคารน้ำใต้ดินระบบเปิด สระหนองผือ (รายละเอียดระบุไว้ในแบบ)

สถานที่ก่อสร้าง / บ้านหนองอัม หมู่ที่ 1 ตำบลหนองอัม อำเภอทุ่งศรีอุดม จังหวัดอุบลราชธานี

ปริมาณงาน / ขนาดปากบ่อกว้าง 38.00 ม. ยาว 54 ม. ลึก 3.50 ม. หรือมีปริมาตรดินขุดไม่น้อยกว่า 4,650 ลบ.ม. ลาดเอียง 1 : 2

หน่วยงานเจ้าของโครงการ / กองช่างองค์การบริหารส่วนตำบลหนองอัม อำเภอทุ่งศรีอุดม จังหวัดอุบลราชธานี

ปร.4 ที่แนบ มีจำนวน 1 แผ่น

เมื่อวันที่ 1 เดือนมีนาคม พ.ศ. 2567

ราคาน้ำมันดีเซล 30.00-30.99 บาท/ลิตร

ลำดับที่	รายการ	ค่างานต้นทุน	Factor F	ค่าก่อสร้าง	หมายเหตุ
1	ธนาคารน้ำใต้ดินระบบเปิด สระหนองผือ	224,287.50	1.3392	300,365.82	เงื่อนไขการใช้ตาราง Factor F 1.เงินจ่ายล่วงหน้า 0 % 2.ประกันผลงานหัก 0 % 3.ดอกเบี้ยเงินกู้ 7 % 4.ภาษีมูลค่าเพิ่ม 7 %
รวมค่าก่อสร้าง				300,365.82	
คิดเป็นค่าก่อสร้าง				300,000.00	
สามแสนบาทถ้วน					

ลงชื่อ.....ผู้ประมาณราคา

(นางระพีพร หลาทอง)

ผู้อำนวยการกองช่าง

ลงชื่อ.....ผู้เห็นชอบ

(นางราตรี ประทาน)

ปลัด อบต.หนองอัม

ลงชื่อ.....ผู้เห็นชอบ

(นายประเสริฐ ญัฐเจริญรัตน์)

นายก อบต.หนองอัม

แบบแสดงรายการ ปริมาณงาน และราคา

ประเภทงาน / งานชลประทาน

ชื่อโครงการ / โครงการก่อสร้างอาคารน้ำใต้ดินระบบเปิด สระหนองผือ (รายละเอียดระบุไว้ในแบบ)

สถานที่ก่อสร้าง / บ้านหนองอัม หมู่ที่ 1 ตำบลหนองอัม อำเภอทุ่งศรีอุดม จังหวัดอุบลราชธานี

ปริมาณงาน / ขนาดปากบ่อกว้าง 38.00 ม. ยาว 54 ม. ลึก 3.50 ม. หรือมีปริมาตรดินขุดไม่น้อยกว่า 4,650 ลบ.ม. ลาดเอียง 1 : 2

หน่วยงานเจ้าของโครงการ / กองช่างองค์การบริหารส่วนตำบลหนองอัม อำเภอทุ่งศรีอุดม จังหวัดอุบลราชธานี

ถอดแบบ / ประมาณราคาโดย / นางระพีพร หลาทอง

เมื่อวันที่ 1 เดือนมีนาคม พ.ศ. 2567

ราคาน้ำมันดีเซล 30.00-30.99 บาท/ลิตร

ลำดับ	รายการ	จำนวน	หน่วย	ค่าวัสดุ (บาท)		ค่าแรงงาน (บาท)		รวม (บาท)	หมายเหตุ
				ค่าวัสดุ/หน่วย	จำนวนเงิน	ค่าแรง/หน่วย	จำนวนเงิน	ค่าวัสดุ+ค่าแรงงาน	
1	งานดินขุดด้วยรถขุดพร้อมขนย้าย	4,650.00	ลบ.ม.	-	-	37.55	174,607.50	174,607.50	
2	งานเจาะบ่อ ศก. 0.80 ม. ลึก 4.80 ม.	9.00	บ่อ	-	-	3,840.00	34,560.00	34,560.00	
3	วงบ่อคอนกรีต ศก. 60 ซม. สูง 40 ซม. ทน 3 ซม.	126.00	วง	120.00	15,120.00	-	-	15,120.00	
รวมราคาค่าต้นทุน								224,287.50	

ลงชื่อ.....ผู้ประมาณราคา

(นางระพีพร หลาทอง)

ผู้อำนวยการกองช่าง

ลงชื่อ.....ผู้เห็นชอบ

(นางราตรี ประทาน)

ปลัด อบต.หนองอัม

ลงชื่อ.....ผู้เห็นชอบ



(นายประเสริฐ ณัฐเจริญรัตน์)

นายก อบต.หนองอัม



โครงการก่อสร้างอาคารน้ำใต้ดินระบบเปิด สระหนองผือ
บ้านหนองอ้อม หมู่ที่ 1 ตำบลหนองอ้อม อำเภอทุ่งศรีอุดม จังหวัดอุบลราชธานี




โครงการก่อสร้างธนาคารน้ำใต้ดินระบบเปิด สระหนองพือ บ้านหนองอ้อม หมู่ที่ 1 ตำบลหนองอ้อม อำเภอทุ่งศรีอุดม จังหวัดอุบลราชธานี

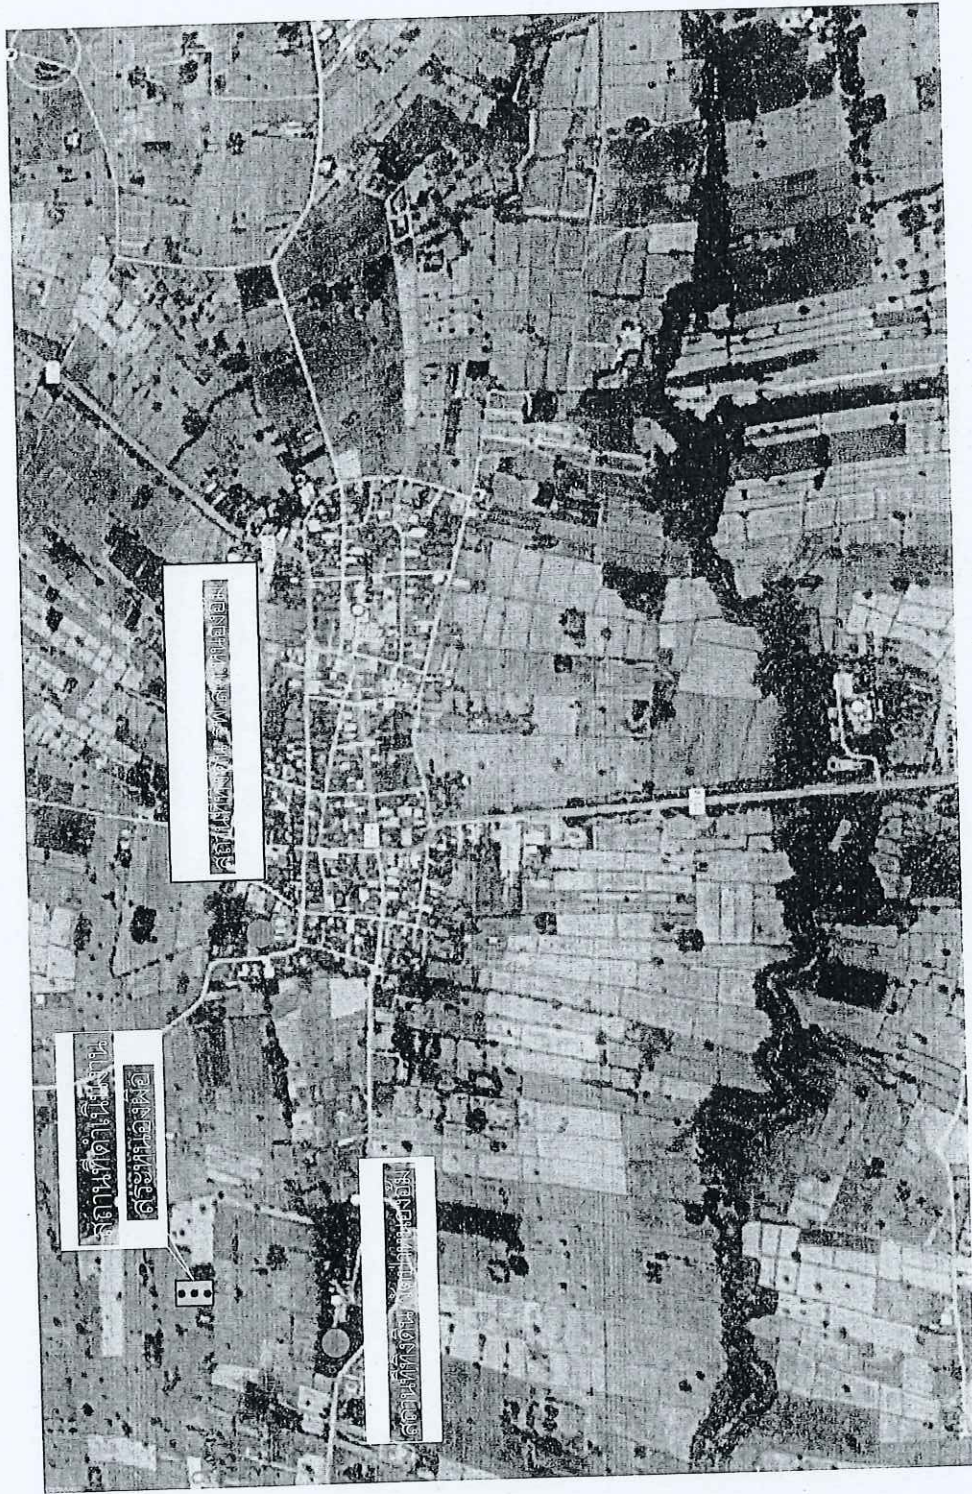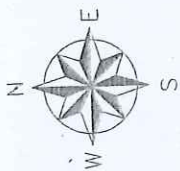

แผนที่แสดงตำแหน่งสถานที่ก่อสร้าง
NOT TO SCALE

- หมายเหตุ : 1. ก่อนดำเนินการก่อสร้าง ผู้รับจ้างต้องทำการสำรวจบริเวณก่อสร้าง เพื่อกำหนดแนวเขตที่ดินที่จะก่อสร้าง และดำเนินการขออนุญาตใช้ที่ดินจากกรมที่ดิน โดยผู้รับจ้างต้องเป็นเจ้าที่ดิน
2. ต้นทุนการก่อสร้าง ธนาคารน้ำใต้ดินระบบเปิดนี้ จะดำเนินการก่อสร้างโดยผู้รับจ้าง และผู้รับจ้างต้องรับผิดชอบค่าใช้จ่ายในการก่อสร้าง
3. รายละเอียดต่างๆ ให้ดูแบบแปลน และ ราคากลาง
4. รายการใด มีค่ามากกว่า ราคากลาง ให้ผู้รับจ้างเสนอราคาให้ทราบก่อนการก่อสร้าง และราคากลาง

 องค์การบริหารส่วนตำบลหนองอ้อม อำเภอทุ่งศรีอุดม จังหวัดอุบลราชธานี	ชื่อโครงการก่อสร้าง : โครงการก่อสร้างธนาคารน้ำใต้ดินระบบเปิด สระหนองอ้อม	สถานที่ : สระหนองอ้อม บ้านหนองอ้อม หมู่ที่ 1 ตำบลหนองอ้อม อำเภอทุ่งศรีอุดม จังหวัดอุบลราชธานี	ปริมาณงาน : ขนาดปากบ่อกว้าง 38.00 เมตร ยาว 54.00 ม. ลึก 3.50 ม. หรือมีปริมาตรดินขุดไม่น้อยกว่า 4,650 ลบ.ม. ลาดเอียง 1:2	เขียนแบบ : (นายอัคริ วงศ์เสนา) ผู้ช่วยนายช่างโยธา	ตรวจสอบ : (นางระพีพร หล้าทอง) ผู้อำนวยการ กองช่าง	เห็นชอบ : (นายราตรี ประทาน) ปลัด อบต.หนองอ้อม	อนุมัติ : (นายประเสริฐ ษ์สุจริตรัตน์) นายก อบต.หนองอ้อม	แบบแสดง : แผนที่แสดงตำแหน่งสถานที่ก่อสร้าง แผ่นที่ : 1 / 5
--	--	---	---	---	---	---	---	--

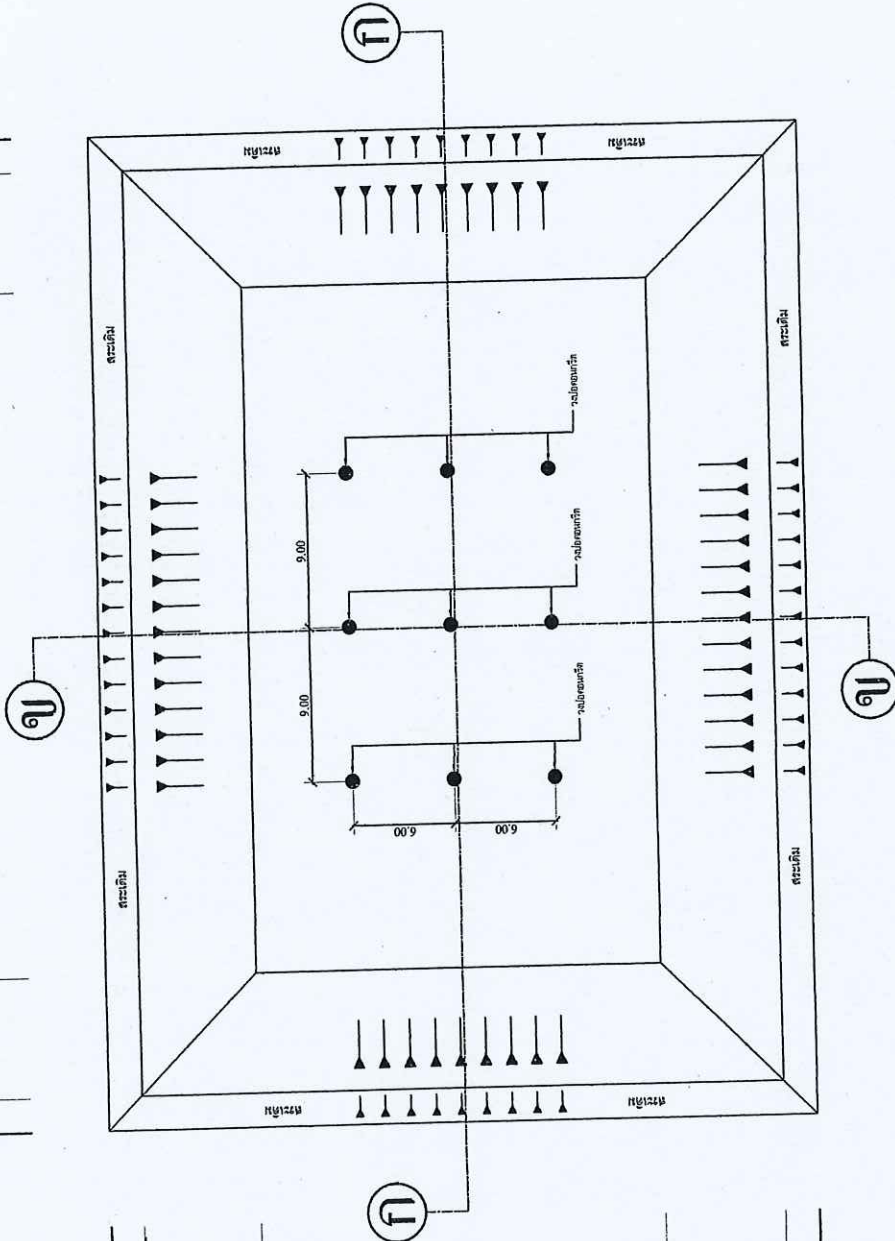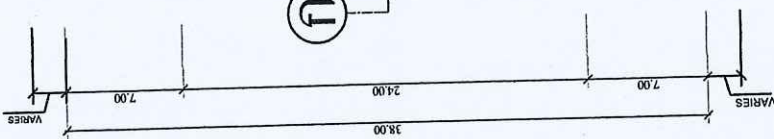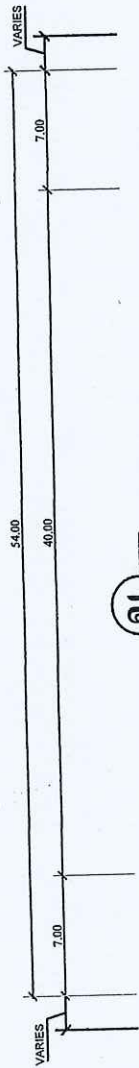

แบบแปลน
NOT TO SCALE

หมายเหตุ :

- ดินสุกทั้งหมดได้ไปถมบริเวณวัดป่าหนองอัม และโรงพยาบาลส่งเสริมสุขภาพตำบลหนองอัม



องค์การบริหารส่วนตำบลหนองอัม
อำเภอทุ่งศรีอุดม จังหวัดอุบลราชธานี

ชื่อโครงการก่อสร้าง :



ตำบลหนองอัม อำเภอทุ่งศรีอุดม จังหวัดอุบลราชธานี

ปริมาณงาน :

งานขุดปากถนนกว้าง 38.00 ม. ยาว 54.00 ม. ลึก 3.50 ม.
หรือปริมาตรดินขุดไม่น้อยกว่า 4,650 ลบ.ม. อัตราเผื่อ 1 : 2

เขียนแบบ :

(นายอัครสิทธิ์ วงศ์โสภณ)
ผู้ช่วยนายช่างโยธา

ตรวจสอบ :

(นางระพีพร หล้าทอง)
ผู้อำนวยการ กองช่าง

เห็นชอบ :

ปลัด อบต.หนองอัม

อนุมัติ :


(นายประเสริฐ อัฐเจริญรัตน์)
นายก อบต.หนองอัม

แบบแสดง :

แบบแปลน

แผ่นที่ :


2 / 5

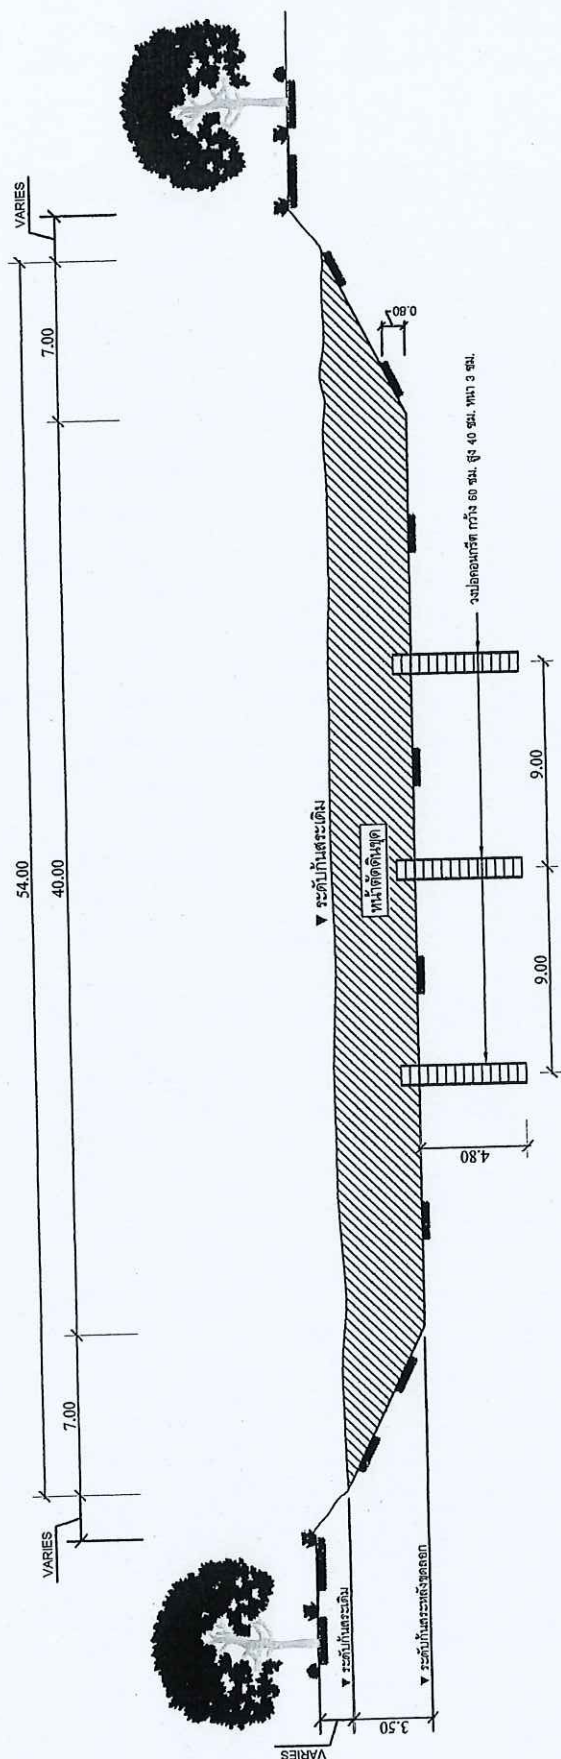

รูปตัด ก - ก

NOT TO SCALE


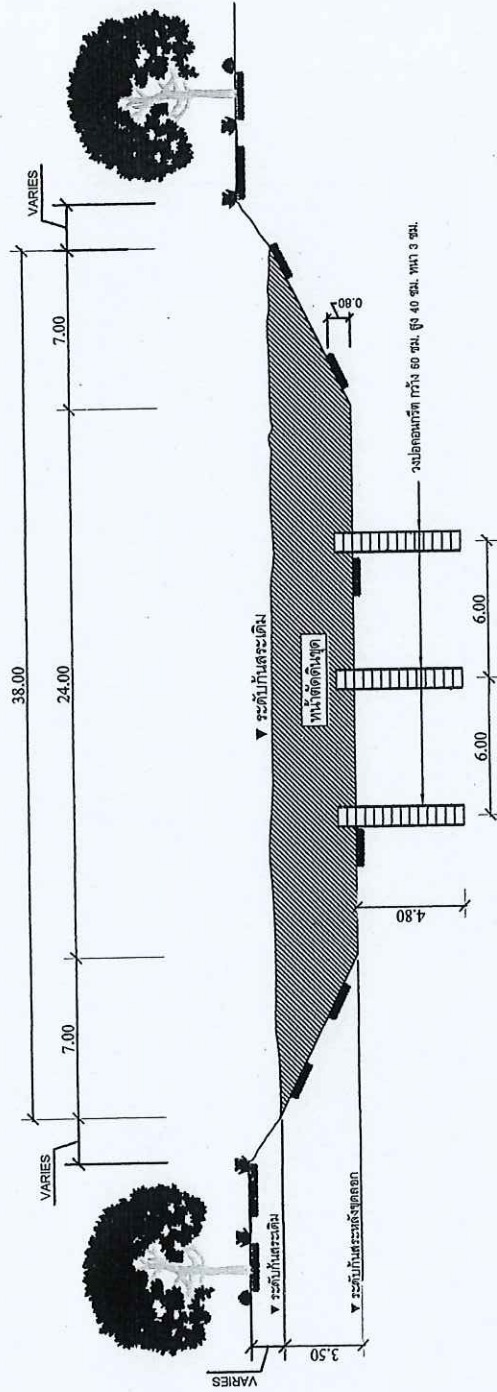

รูปตัด ๑-๑
NOT TO SCALE


---	---	--	---	--	--	---	---	---

2.40



โครงการก่อสร้างของ องค์การบริหารส่วนตำบลหนองฮี

ชื่อโครงการ.....
 ปริมาณงาน.....
 งบประมาณ.....
 วันเริ่มสัญญา.....วันสิ้นสุดสัญญา.....
 ผู้รับจ้าง.....
 ผู้ควบคุมงาน.....
 กรรมการตรวจการจ้าง

1.
 2.
 3.

รูปรายละเอียดด้านหน้า

มาตราส่วน 1 : 20

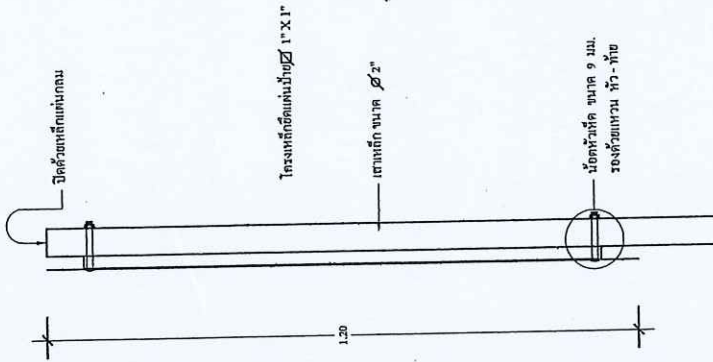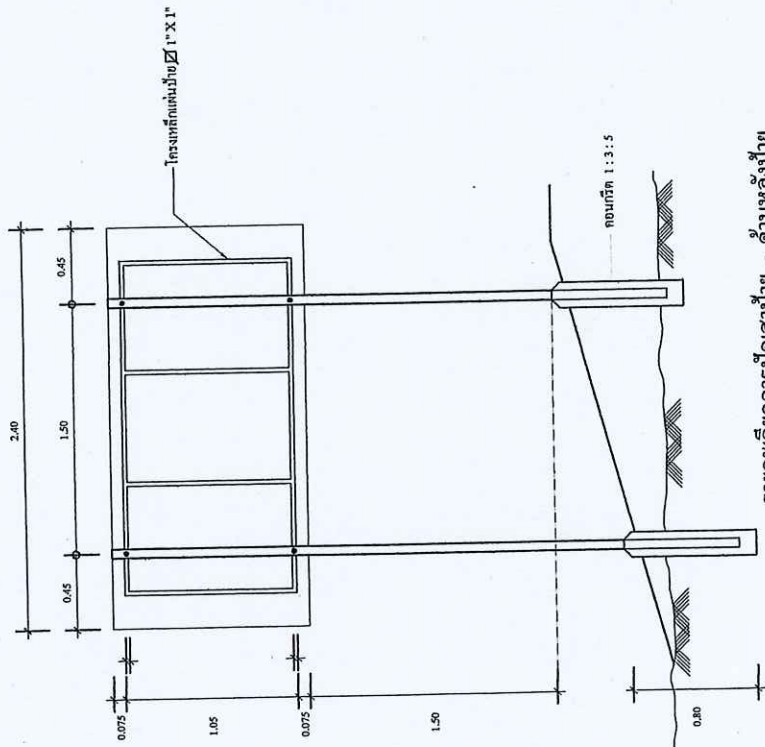

รายการประกอบแบบ

1. ป้ายแผ่นเหล็ก หน้า 1.2 มม.
2. โครงเหล็กยึดป้าย เหล็กกล่อง 1" X 1" X 2.3 มม.
3. เสาป้าย ท่อเหล็ก Ø 2" หน้า 2.3 มม. เชื่อมยึดหัวแผ่นเหล็กกลม
4. ส่วนที่เป็นโลหะ แผ่นป้าย โครงเหล็ก เสาป้าย ให้หาเขียนเสริม และทาด้วยสีสนิมดำ
5. ตัวอักษร และตัวเลขที่เขียนลงในแผ่นป้ายให้ใช้สีน้ำมันสีขาว

รายละเอียดการปักเสาป้าย - ด้านหลังป้าย

มาตราส่วน 1 : 30

แบบแสดง : รายละเอียดป้ายโครงการ	แผ่นที่ : 5/5