





หน้า 8

วันที่ 15/05/2563

ผู้จัดทำ

ผู้ตรวจสอบ

ผู้ควบคุม












ผู้จัดทำ.....


ผู้ตรวจสอบ.....

ผู้ควบคุม.....

วันที่ 15/05/2563

รูปรายละเอียดด้านหน้า

มาตราส่วน 1 : 20

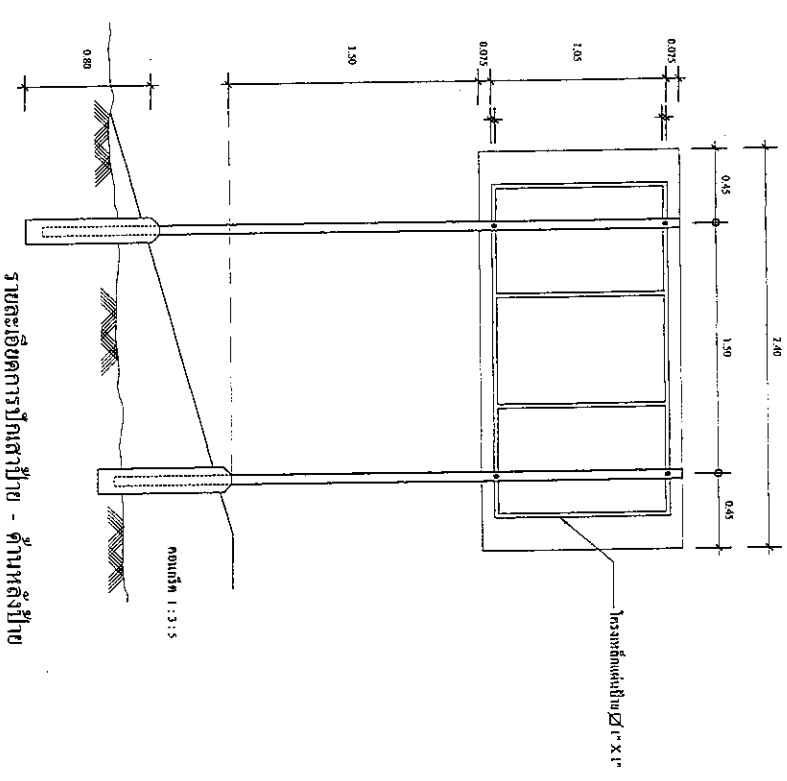



มาตราส่วน 1 : 30





มาตราส่วน 1 : 10

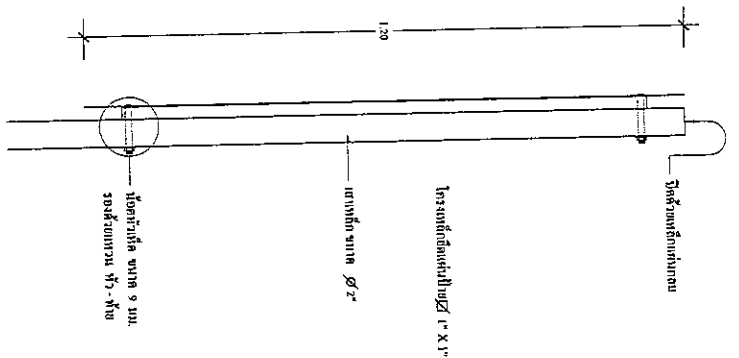



แผนผังที่ตั้งโครงการ ก่อสร้างถนนคอนกรีตเสริมเหล็ก เหล็ก บ้านหนองบัวคง หมู่ที่ 8
- ผิวจราจรกว้าง 4.00 เมตร ยาว 156 เมตร หน้า 0.15 เมตร หรือมีพื้นที่ 624 ตารางเมตร
- งานติดตั้งป้ายโครงการจำนวน 1 ป้าย

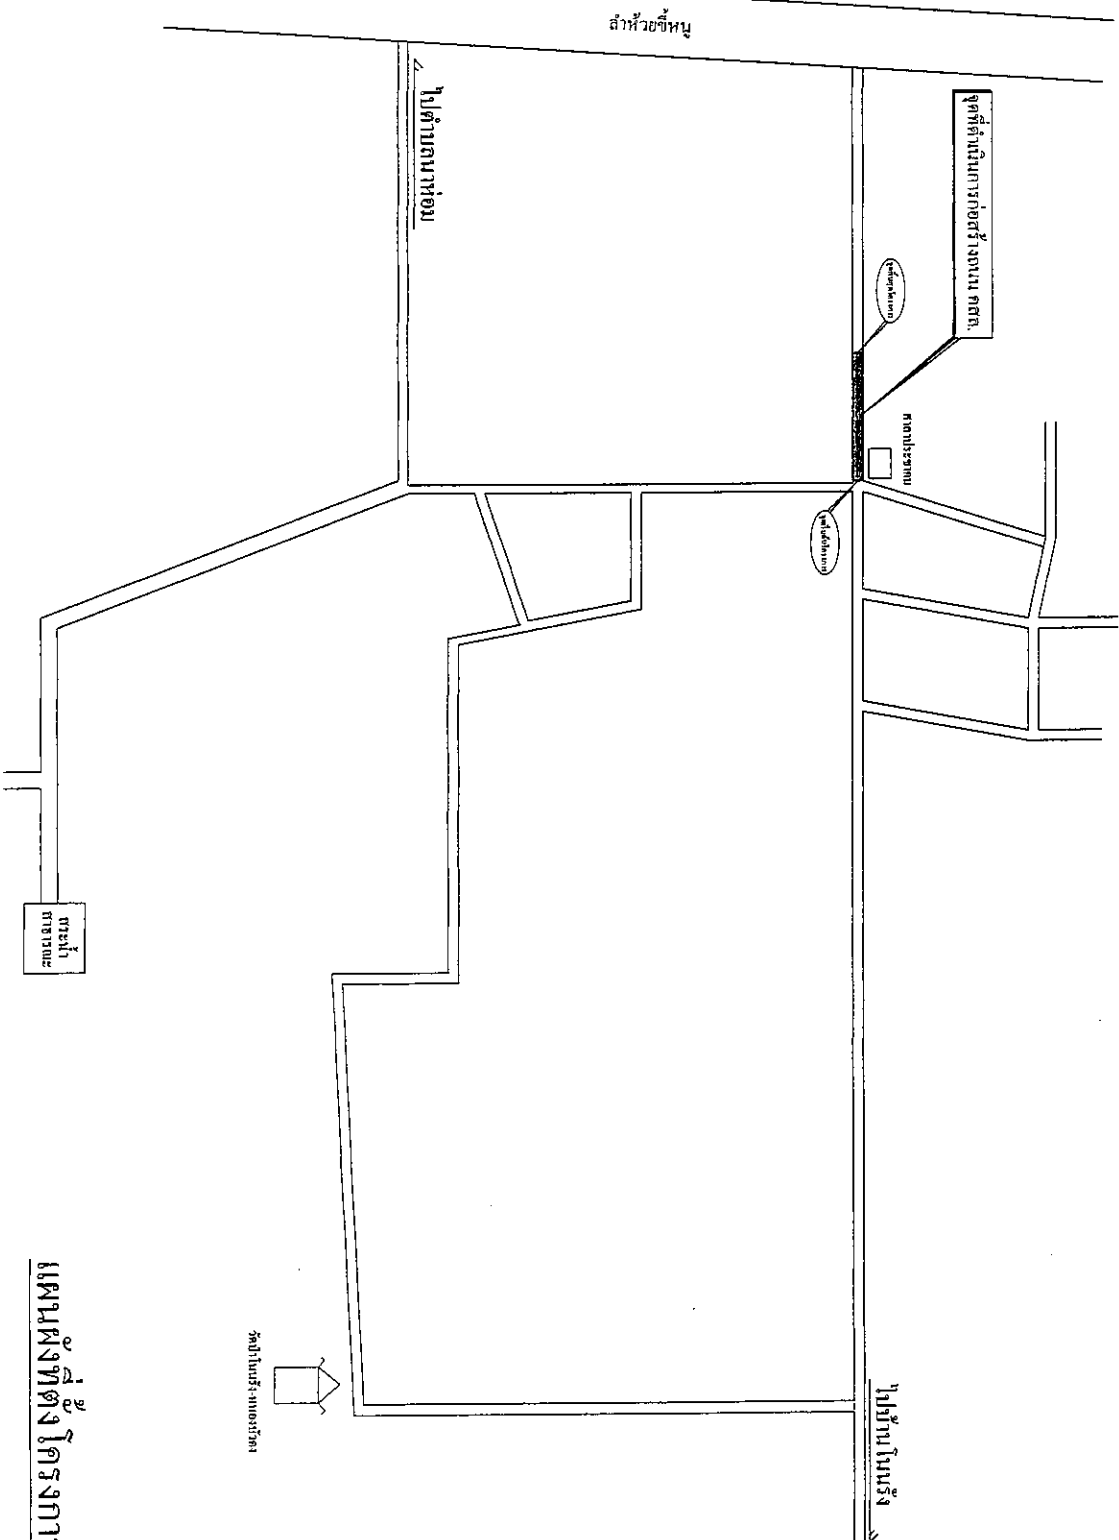

แผนผังที่ตั้งโครงการ



โครงการ

ก่อสร้างถนนคอนกรีตเสริมเหล็ก
บ้านหนองบัวคง หมู่ที่ 8

รายละเอียดโครงการ













