



ประกาศองค์การบริหารส่วนตำบลหนองอัม

เรื่อง ประชาสัมพันธ์การเปิดเผยราคากลางและการคำนวณราคากลางการจัดซื้อจัดจ้าง

ด้วยพระราชบัญญัติประกอบรัฐธรรมนูญว่าด้วยการป้องกันและปราบปรามการทุจริต พ.ศ.๒๕๔๒ แก้ไขเพิ่มเติม (ฉบับที่ ๒) พ.ศ.๒๕๕๔ มาตรา ๑๐๓/๗ ได้บัญญัติให้หน่วยงานของรัฐต้องดำเนินการจัดทำข้อมูลรายละเอียดค่าใช้จ่ายเกี่ยวกับการจัดซื้อจัดจ้าง โดยเฉพาะเรื่องราคากลางและคำนวณราคากลางไว้ในระบบข้อมูลอิเล็กทรอนิกส์ ในการจัดซื้อจัดจ้าง ๗ ประเภท ไม่ว่าการจัดซื้อจัดจ้างของหน่วยงานของรัฐดังกล่าวจะเป็นการจัดซื้อจัดจ้างด้วยเงินงบประมาณเงินกู้ เงินช่วยเหลือ เงินรายได้ หรือเงินอื่นใดของหน่วยงานของรัฐก็ตาม เพื่อให้ประชาชนสามารถเข้าตรวจดูได้ และองค์การบริหารส่วนตำบลหนองอัม จึงขอประชาสัมพันธ์การเปิดเผยราคากลางและการคำนวณราคากลางการจัดซื้อจัดจ้างในงานจ้างก่อสร้าง ดังนี้

ตารางแสดงวงเงินงบประมาณที่ได้รับและรายละเอียดค่าใช้จ่ายในการจ้างก่อสร้าง

๑. ชื่อโครงการก่อสร้างธนาคารน้ำใต้ดินระบบเปิด สระหนองผือ
หน่วยงานเจ้าของโครงการ องค์การบริหารส่วนตำบลหนองอัม
๒. วงเงินงบประมาณที่ได้รับจัดสรร ๓๐๐,๐๐๐.- บาท (สามแสนบาทถ้วน)
๓. ลักษณะงาน โดยสังเขป โครงการก่อสร้างธนาคารน้ำใต้ดินระบบเปิด สระหนองผือ
ขนาดปากบ้นกว้าง ๓๘.๐๐ ม. ยาว ๕๔ ม. ลึก ๓.๕๐ ม. หรือมีปริมาตรดินขุดไม่น้อยกว่า ๔,๖๕๐ ลบ.ม. สลาดเอียง ๑ : ๒
๔. ราคากลางคำนวณ ณ วันที่ ๓ เม.ย. ๒๕๖๗ ราคากลางในการก่อสร้างเป็นเงิน ๓๐๐,๐๐๐.- บาท (สามแสนบาทถ้วน)
๕. บัญชีประมาณการราคากลาง ประกอบด้วย
 - ๕.๑ บัญชีรายละเอียดการคำนวณค่างานต้นทุนต่อหน่วย จำนวน ๑ ชุด
 - ๕.๒ บัญชีสรุปราคากลางงานก่อสร้าง จำนวน ๑ แผ่น
๖. รายชื่อคณะกรรมการกำหนดราคากลาง ประกอบด้วย
 - ๖.๑ นางระพีพร หลาทอง ตำแหน่ง ผู้อำนวยการกองช่าง
 - ๖.๒ นางนฤมลทิพย์ ประจันทร์ ตำแหน่ง นักวิชาการเงินและบัญชี
 - ๖.๓ นายสาคร สาฤทธิ ตำแหน่ง เจ้าพนักงานพัสดุ

ประกาศ ณ วันที่ ๓ เม.ย. ๒๕๖๗

(ลงชื่อ)

(นายประเสริฐ ญัฐเจริญรัตน์)

นายกองค์การบริหารส่วนตำบลหนองอัม

แบบแสดงวงเงินงบประมาณที่ได้รับจัดสรรและราคากลางในงานจ้างก่อสร้าง

๑. ชื่อโครงการก่อสร้างธนาคารน้ำใต้ดินระบบเปิด สระหนองผือ

หน่วยงานเจ้าของโครงการ องค์การบริหารส่วนตำบลหนองอัม

๒. วงเงินงบประมาณที่ได้รับจัดสรร ๓๐๐,๐๐๐.- บาท (สามแสนบาทถ้วน)

๓. ลักษณะงาน โดยสังเขป โครงการก่อสร้างธนาคารน้ำใต้ดินระบบเปิด สระหนองผือ

ขนาดปากบ่อกว้าง ๓๘.๐๐ ม. ยาว ๕๔ ม. ลึก ๓.๕๐ ม. หรือมีปริมาตรดินขุดไม่น้อยกว่า ๔,๖๕๐ ลบ.ม. ลาดเอียง ๑ : ๒

๔. ราคากลางคำนวณ ณ วันที่ ๓ มิ.ย. ๒๕๖๗ ราคากลางในการก่อสร้างเป็นเงิน ๓๐๐,๐๐๐.- บาท (สามแสนบาทถ้วน)

๕. บัญชีประมาณการราคากลาง ประกอบด้วย

๕.๒ บัญชีรายละเอียดการคำนวณค่างานต้นทุนต่อหน่วย จำนวน ๑ ชุด

๕.๒ บัญชีสรุปราคากลางงานก่อสร้าง จำนวน ๑ แผ่น

๖. รายชื่อคณะกรรมการกำหนดราคากลาง ประกอบด้วย

๖.๑ นางระพีพร หลาทอง ตำแหน่ง ผู้อำนวยการกองช่าง

๖.๒ นางนฤมลทิพย์ ประจันท์ ตำแหน่ง นักวิชาการเงินและบัญชี

๖.๓ นายสาคร สาฤทธิ ตำแหน่ง เจ้าพนักงานพัสดุ

(ลงชื่อ).....

(นายประเสริฐ อนุรักษ์รัตน์)

นายกองค์การบริหารส่วนตำบลหนองอัม

หมายเหตุ

- กำหนดยื่นราคา ๓๐ วัน
- กำหนดส่งมอบงานภายใน ๓๐ วัน นับถัดจากวันทำสัญญา
- กำหนดยื่นเสนอราคา ตั้งแต่วันที่..... ถึงในวันที่..... (ในวันเวลาราชการ)

- สามารถดาวน์โหลดเอกสารใบเสนอราคา, ใบแจ้งปริมาณงาน ได้ที่
(กรมบัญชีกลาง งานจัดซื้อจัดจ้างภาครัฐ) และ



บันทึกข้อความ

ส่วนราชการ กองช่าง องค์การบริหารส่วนตำบลหนองอัม

ที่ อบ ๙๐๖๐๓/ ๑๓๔

วันที่ ๓ เม.ย. ๒๕๖๗

เรื่อง ขอบความเห็นชอบรายงานผลการพิจารณากำหนดราคากลาง โครงการก่อสร้างธนาคารน้ำใต้ดินระบบเปิด
สระหนองผือ

เรียน นายกองค์การบริหารส่วนตำบลหนองอัม

ตามคำสั่งองค์การบริหารส่วนตำบลหนองอัม ที่ ๘๙/๒๕๖๗ ลงวันที่ ๒ เมษายน ๒๕๖๗ ได้แต่งตั้งคณะกรรมการกำหนดราคากลาง โดยแต่งตั้งข้าพเจ้าและคณะเป็นกรรมการกำหนดราคากลาง โครงการก่อสร้างธนาคารน้ำใต้ดินระบบเปิด สระหนองผือ งบประมาณเป็นเงิน ๓๐๐,๐๐๐.- บาท (สามแสนบาทถ้วน) รายละเอียดตามแบบแปลนในประมาณราคาและสรุปผลการประชุมคณะกรรมการกำหนดราคากลาง องค์การบริหารส่วนตำบลหนองอัม ที่ส่งมาพร้อมนี้

บัดนี้ คณะกรรมการกำหนดราคากลางได้ร่วมกันพิจารณา เมื่อวันที่ ๓ เม.ย. ๒๕๖๗ เวลา ๑๑.๔๐ น.
ณ ห้องประชุมองค์การบริหารส่วนตำบลหนองอัม มีความเห็นตรงกันว่า

- (✓) ยินราคาตามที่ประมาณราคากลางค่าก่อสร้าง เป็นเงิน ๓๐๐,๐๐๐.- บาท (สามแสนบาทถ้วน)
() ควรลดราคาคงเหลือ.....บาท (.....)

จึงเรียนมาเพื่อพิจารณาเห็นชอบ

(ลงชื่อ).....ประธานกรรมการ

(นางระพีพร หลาทอง)

ผู้อำนวยการกองช่าง

(ลงชื่อ).....กรรมการ

(นางนฤมลทิพย์ ประจันทร์)

นักวิชาการเงินและบัญชี

(ลงชื่อ).....กรรมการ

(นายสาคร สาธุธิ์)

เจ้าพนักงานพัสดุ

เรียน ประธานคณะกรรมการกำหนดราคากลาง

- ความคิดเห็นของหัวหน้าเจ้าหน้าที่.....

(ลงชื่อ).....

(นางมณฑกาล บุญแท้)

หัวหน้าเจ้าหน้าที่

๒/คณะกรรมการ...

- คณะกรรมการขอยืนยันว่าได้ดำเนินการจัดทำราคากลางงานก่อสร้างนี้เป็นไปตามหลักเกณฑ์และค่า factor F ตามประเภทลักษณะงานก่อสร้างแล้ว หลักเกณฑ์ข้อเสนอการพิจารณาคัดเลือกข้อเสนอโดยใช้เกณฑ์ราคา

(ลงชื่อ).....ประธานกรรมการ
(นางระพีพร หลาทอง)
ผู้อำนวยการกองช่าง

(ลงชื่อ).....กรรมการ
(นางนฤมลทิพย์ ประจันทร์)
นักวิชาการเงินและบัญชี

(ลงชื่อ).....กรรมการ
(นายสาคร สาฤทธิ์)
เจ้าพนักงานพัสดุ

- ความเห็นชอบของหัวหน้าหน่วยงาน.....

(ลงชื่อ).....
(นางราตรี ประทาน)
ปลัดองค์การบริหารส่วนตำบล

☒ อนุมัติ

☐ ไม่อนุมัติ

(ลงชื่อ).....
(นายประเสริฐ ญัฐเจริญรัตน์)
นายกองค์การบริหารส่วนตำบลหนองอัม

แบบสรุปค่าก่อสร้าง

ประเภทงาน / งานชลประทาน

ชื่อโครงการ / โครงการก่อสร้างธนาคารน้ำใต้ดินระบบเปิด สระหนองผือ (รายละเอียดระบุไว้ในแบบ)

สถานที่ก่อสร้าง / บ้านหนองอัม หมู่ที่ 1 ตำบลหนองอัม อำเภอทุ่งศรีอุดม จังหวัดอุบลราชธานี

ปริมาณงาน / ขนาดปากบ่อกว้าง 38.00 ม. ยาว 54 ม. ลึก 3.50 ม. หรือมีปริมาตรดินขุดไม่น้อยกว่า 4,650 ลบ.ม. ลาดเอียง 1 : 2

หน่วยงานเจ้าของโครงการ / กองช่างองค์การบริหารส่วนตำบลหนองอัม อำเภอทุ่งศรีอุดม จังหวัดอุบลราชธานี

ปร.4 ที่แนบ มีจำนวน 1 แผ่น

เมื่อวันที่ ๓๐ เม.ย. ๒๕๖๗

ราคาน้ำมันดีเซล 30.00-30.99 บาท/ลิตร

ลำดับที่	รายการ	ค่างานต้นทุน	Factor F	ค่าก่อสร้าง	หมายเหตุ
1	ธนาคารน้ำใต้ดินระบบเปิด สระหนองผือ	224,287.50	1.3392	300,365.82	เงื่อนไขการใช้ตาราง Factor F 1.เงินจ่ายล่วงหน้า 0 % 2.ประกันผลงานหัก 0 % 3.ดอกเบี้ยเงินกู้ 7 % 4.ภาษีมูลค่าเพิ่ม 7 %
รวมค่าก่อสร้าง				300,365.82	
คิดเป็นค่าก่อสร้าง				300,000.00	
สามแสนบาทถ้วน					

ลงชื่อ.....ประธานกรรมการ
(นางระพีพร หลาทอง)
ผู้อำนวยการกองช่าง

ลงชื่อ.....กรรมการ
(นางนฤมลทิพย์ ประจันทร์)
นักวิชาการเงินและบัญชี

ลงชื่อ.....กรรมการ
(นายสาคร สาธุทธิ์)
เจ้าพนักงานพัสดุ

แบบแสดงรายการ ปริมาณงาน และราคา

ประเภทงาน / งานชลประทาน

ชื่อโครงการ / โครงการก่อสร้างอาคารน้ำใต้ดินระบบเปิด สระหนองผือ (รายละเอียดระบุไว้ในแบบ)

สถานที่ก่อสร้าง / บ้านหนองอัม หมู่ที่ 1 ตำบลหนองอัม อำเภอทุ่งศรีอุดม จังหวัดอุบลราชธานี

ปริมาณงาน / ขนาดปากบ่อกว้าง 38.00 ม. ยาว 54 ม. ลึก 3.50 ม. หรือมีปริมาตรดินขุดไม่น้อยกว่า 4,650 ลบ.ม. ลาดเอียง 1 : 2

หน่วยงานเจ้าของโครงการ / กองช่างองค์การบริหารส่วนตำบลหนองอัม อำเภอทุ่งศรีอุดม จังหวัดอุบลราชธานี

ประมาณราคากลางโดยคณะกรรมการกำหนดราคากลาง

เมื่อวันที่ ๓ เม.ย. ๒๕๖๗

ราคาน้ำมันดีเซล 30.00-30.99 บาท/ลิตร

ลำดับ	รายการ	จำนวน	หน่วย	ค่าวัสดุ (บาท)		ค่าแรงงาน (บาท)		รวม (บาท)	หมายเหตุ
				ค่าวัสดุ/หน่วย	จำนวนเงิน	ค่าแรง/หน่วย	จำนวนเงิน	ค่าวัสดุ+ค่าแรงงาน	
1	งานดินขุดด้วยรถขุดพร้อมขนย้าย	4,650.00	ลบ.ม.	-	-	37.55	174,607.50	174,607.50	
2	งานเจาะบ่อ ศก. 0.80 ม.ลึก 4.80 ม.	9.00	บ่อ	-	-	3,840.00	34,560.00	34,560.00	
3	วงบ่อคอนกรีต ศก. 60 ซม. สูง 40 ซม. หนา 3 ซม.	126.00	วง	120.00	15,120.00	-	-	15,120.00	
รวมราคาค่าต้นทุน								224,287.50	

ลงชื่อ.....ประธานกรรมการ

(นางระพีพร หลาทอง)

ผู้อำนวยการกองช่าง

ลงชื่อ.....กรรมการ

(นางนฤมลทิพย์ ประจันทร์)

นักวิชาการเงินและบัญชี

ลงชื่อ.....กรรมการ

(นายสาคร สาธุทธิ์)

เจ้าพนักงานพัสดุ



คำสั่งองค์การบริหารส่วนตำบลหนองอ๋ม

ที่ ๘๘/๒๕๖๗

เรื่อง แต่งตั้งคณะกรรมการกำหนดราคากลาง

ตามรายงานการประชุมสภาองค์การบริหารส่วนตำบลหนองอ๋ม สมัยสามัญ สมัยที่ ๑/๒๕๖๗ ครั้งที่ ๒ วันที่ ๑๔ มีนาคม ๒๕๖๗ ณ ศูนย์การเรียนรู้นักท่องเที่ยวองค์การบริหารส่วนตำบลหนองอ๋ม แผนงานอุตสาหกรรมและการโยธา งบประมาณ หมวดค่าที่ดินและสิ่งก่อสร้าง ประเภทค่าก่อสร้างสิ่งสาธารณูปการ เพื่อจ่ายโครงการก่อสร้างธนาคารน้ำใต้ดินระบบเปิด สระหนองฝือ งบประมาณตั้งไว้ ๓๐๐,๐๐๐.- บาท (สามแสนบาทถ้วน) คงเหลือ ณ วันที่ ขออนุมัติดำเนินการ จำนวนเงิน ๓๐๐,๐๐๐.- บาท (สามแสนบาทถ้วน) นั้น

เพื่อให้การดำเนินการตามโครงการดังกล่าว เป็นไปตามพระราชบัญญัติการจัดซื้อจัดจ้างและการบริหารพัสดุภาครัฐ พ.ศ.๒๕๖๐ คณะกรรมการราคากลางและขึ้นทะเบียนผู้ประกอบการได้พิจารณาเห็นควรกำหนดให้หลักเกณฑ์การคำนวณราคากลางงานก่อสร้างตามมติคณะรัฐมนตรี เมื่อวันที่ ๑๓ มีนาคม ๒๕๕๕ และที่ปรับปรุงเพิ่มเติมตามมติคณะรัฐมนตรีเมื่อวันที่ ๑๑ ตุลาคม ๒๕๕๙ เป็นหลักเกณฑ์และวิธีการกำหนดราคากลางงานก่อสร้าง ตามมาตรา ๓๔(๑) และให้หน่วยงานของรัฐใช้หลักเกณฑ์การคำนวณราคากลางงานก่อสร้างนี้ คำนวณราคากลางงานก่อสร้างในการจัดจ้างก่อสร้างตามพระราชบัญญัติการจัดซื้อจัดจ้างและการบริหารพัสดุภาครัฐ พ.ศ.๒๕๖๐ รวมทั้งกฎกระทรวงระเบียบ และประกาศที่ออกตามความในพระราชบัญญัติการจัดซื้อจัดจ้างและการบริหารพัสดุภาครัฐ พ.ศ.๒๕๖๐ เพื่อทำหน้าที่พิจารณาหาราคาที่เหมาะสมตามสภาพพื้นที่และช่วงเวลาของแต่ละโครงการ จึงขออนุมัติแต่งตั้งคณะกรรมการกำหนดราคากลาง โครงการดังกล่าวข้างต้นตามรายชื่อดังนี้

คณะกรรมการกำหนดราคากลาง

- | | | |
|---------------------------|--------------------------------|---------------|
| ๑. นางระพีพร หลาทอง | ตำแหน่ง ผู้อำนวยการกองช่าง | ประธานกรรมการ |
| ๒. นางนฤมลทิพย์ ประจันทร์ | ตำแหน่ง นักวิชาการเงินและบัญชี | กรรมการ |
| ๓. นายสาคร สาฤทธิ | ตำแหน่ง เจ้าพนักงานพัสดุ | กรรมการ |


ให้คณะกรรมการที่ได้รับการแต่งตั้งปฏิบัติงานที่ได้รับมอบหมาย พร้อมรายงานผลการกำหนดราคากลางให้องค์การบริหารส่วนตำบลหนองอ๋มทราบ เพื่อดำเนินการต่อไป

ทั้งนี้ ตั้งแต่บัดนี้ เป็นต้นไป

สั่ง ณ วันที่ ๒ เมษายน ๒๕๖๗



(นายประเสริฐ ณ์ฐเจริญรัตน์)

นายกองค์การบริหารส่วนตำบลหนองอ๋ม

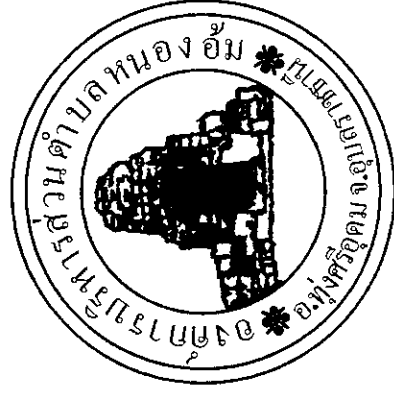

โครงการก่อสร้างธนาคารน้ำใต้ดินระบบเปิด สระหนองฝื่อ บ้านหนองอัม หมู่ที่ 1 ตำบลหนองอัม อำเภอทุ่งศรีอุดม จังหวัดอุบลราชธานี

โครงการก่อสร้างระบบน้ำใต้ดินระบบเปิด สระหนองผือ บ้านหนองอ้อม หมู่ที่ 1 ตำบลหนองอ้อม อำเภอทุ่งศรีอุดม จังหวัดอุบลราชธานี

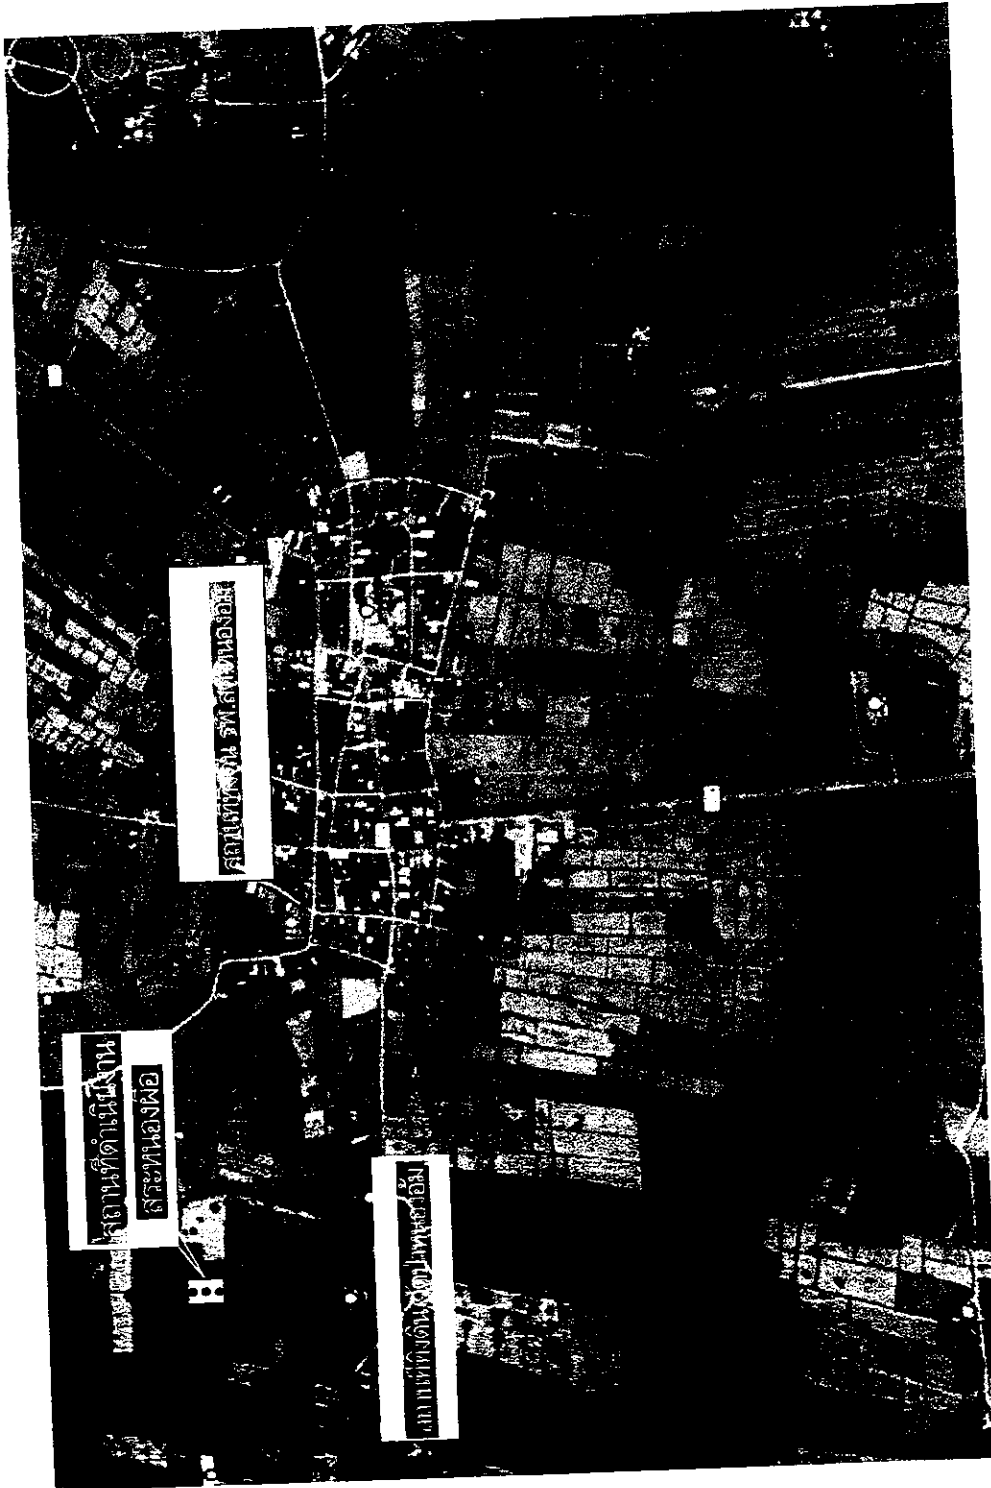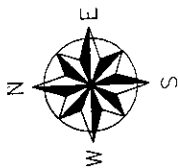


แผนที่แสดงตำแหน่งสถานที่ก่อสร้าง

NOT TO SCALE

- หมายเหตุ : 1. ก่อนดำเนินการก่อสร้าง ผู้รับจ้างต้องทำการขออนุญาตขุดเจาะจากกรมโยธาธิการและผังเมือง และดำเนินการขุดเจาะตามแบบแปลนที่ได้ยื่นไว้ โดยผู้รับจ้างต้องรับผิดชอบความเสียหายที่เกิดขึ้น

 องค์การบริหารส่วนตำบลหนองอ้อม อำเภอทุ่งศรีอุดม จังหวัดอุบลราชธานี	ชื่อโครงการก่อสร้าง : โครงการก่อสร้างระบบน้ำใต้ดินระบบเปิด สระหนองผือ	สถานที่ : สระหนองผือ บ้านหนองอ้อม หมู่ที่ 1 ตำบลหนองอ้อม อำเภอทุ่งศรีอุดม จังหวัดอุบลราชธานี	ปริมาณงาน : ขุดลอกบ่อน้ำกว้าง 38.00 เมตร ยาว 34.00 เมตร ลึก 3.50 เมตร หรือมีปริมาณดินที่ขุดลอกประมาณ 4,650 ลูกบาศก์เมตร	เขียนแบบ : <i>อ.กช</i> (นายอัครวิ วงศ์โสภณ) ผู้ช่วยนายช่างโยธา	ตรวจสอบ : <i>อ.กช</i> (นายระพีพร หาดทอง) ผู้อำนวยการ กองช่าง	เห็นชอบ : <i>อ.กช</i> (นายทวี ประภาพร) ปลัด อบต.หนองอ้อม	อนุมัติ : <i>อ.กช</i> (นายประเสริฐ ภูมิเจริญรัตน์) นายก อบต.หนองอ้อม	แบบแสดง : แผนที่แสดงตำแหน่งสถานที่ก่อสร้าง	แผ่นที่ : 1/1
--	--	---	--	---	---	---	---	---	--------------------------

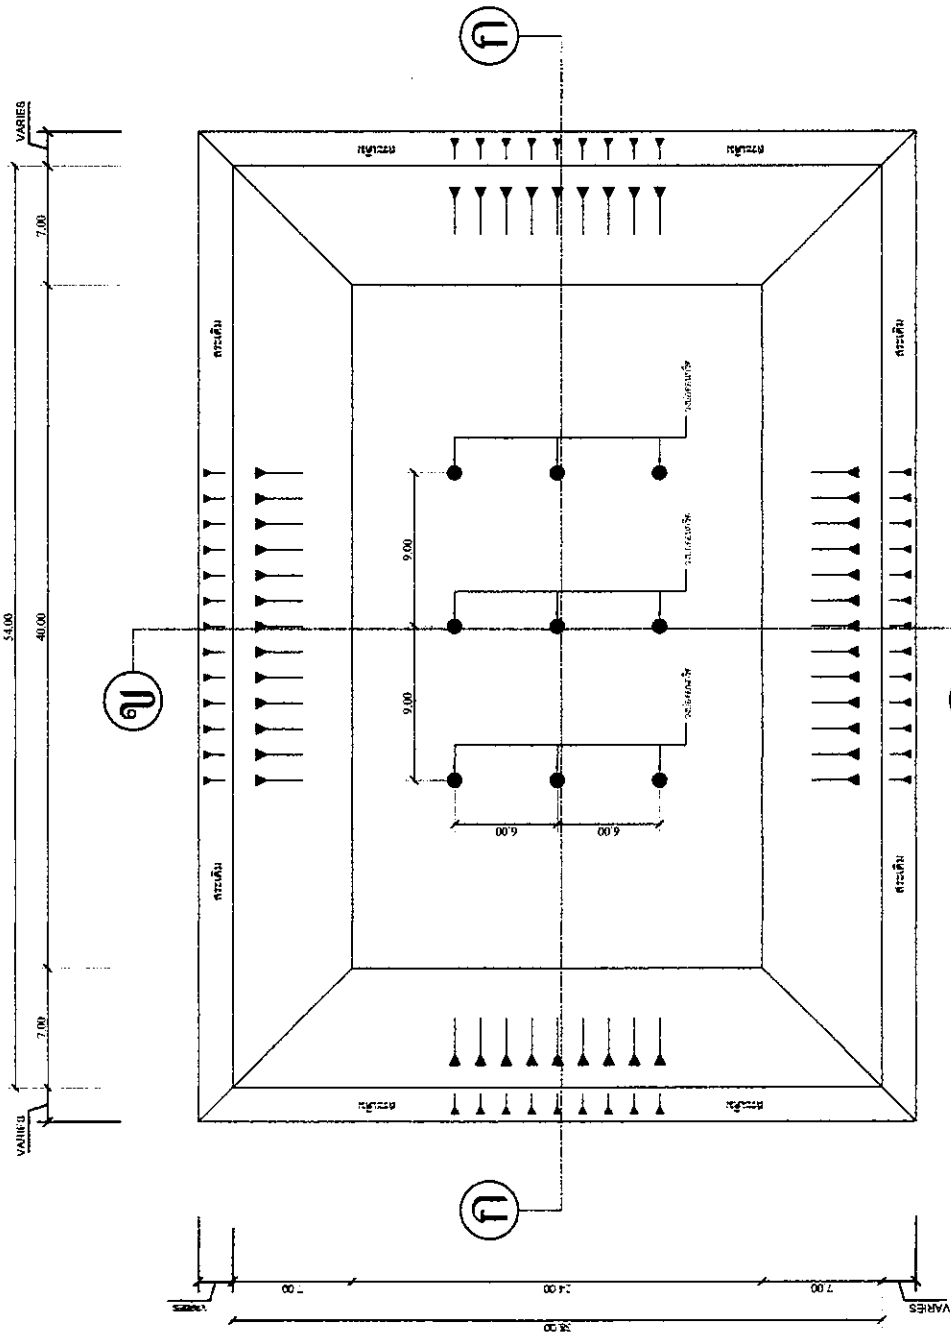

แบบแปลน
NOT TO SCALE

 องค์การบริหารส่วนตำบลหนองอ้อ อำเภอทุ่งศรีอุดม จังหวัดอุบลราชธานี	
สถานที่ :	สระหนองอ้อ บ้านหนองอ้อ หมู่ที่ 1 ตำบลหนองอ้อ อำเภอทุ่งศรีอุดม จังหวัดอุบลราชธานี
ปริมาณงาน :	ขนาดปากบ่อกว้าง 38.00 เมตร ลึก 3.50 ม. หรือปริมาตรดินขุด ไม่เกินกว่า 4,650 ลบ.ม. อัตราคิด 1 : 2
เขียนแบบ :	อรรถ (นายอรรถ วัฒนโสภา) ผู้ช่วยนายช่างโยธา
ตรวจสอบ :	อรรถ (นายอรรถ วัฒนโสภา) (นางระพีพร หล้าทอง) ผู้อำนวยการ กองช่าง
เห็นชอบ :	อรรถ (นางระพีพร หล้าทอง) ปลัด อบต.หนองอ้อ
อนุมัติ :	อรรถ (นายประเสริฐ วัฒนโสภา) นายก อบต.หนองอ้อ
แบบแสดง :	แบบแปลน
แผ่นที่ :	2 / 5

หมายเหตุ :
- ดินสุดทั้งหมดให้เป็นของโรงเรียนวัดป่าหนองอ้อ และโรงพยาบาลส่งเสริมสุขภาพตำบลหนองอ้อ

2.40


ชื่อโครงการ.....
 งบประมาณ.....
 งบประมาณ.....
 วันที่เริ่มสัญญา.....
 ผู้รับจ้าง.....
 ผู้ควบคุมงาน.....



1.
2.
3.

รูปรายละเอียดค้ำยันหน้า

มาตราส่วน


1 : 20

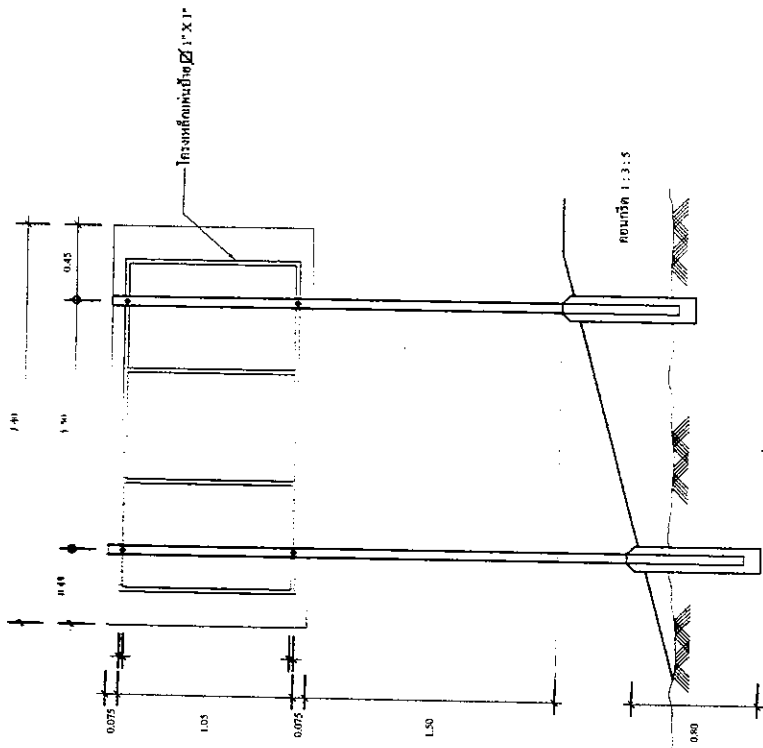

รายละเอียดการปักเสาเข็ม - ด้านหลังท้าย

มาตราส่วน

1 : 30

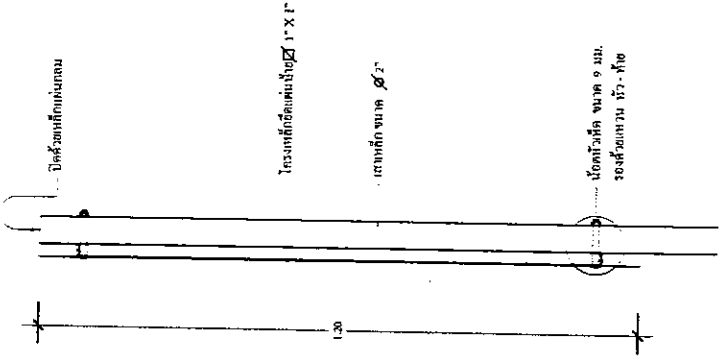

แสดงการติดตั้งแผ่นป้าย

มาตราส่วน

1 : 10

1. ป้ายแผ่นเหล็ก หน้า 1.2 มม.
2. โครงเหล็กยึดป้าย เหล็กกล่อง 1" X 1" X 2.3 มม.
3. เสาเข็มไม้ ท่อเหล็ก Ø 2" หน้า 2.3 มม. เชื่อมยึดหัวแผ่นเหล็กกลม
4. ส่วนที่เป็นโลหะ แผ่นป้าย โครงเหล็ก เสาเข็ม ให้เหล็กกันสนิม และพาทันด้วยสีน้ำมันสีเขียว
5. ตัวอักษร และตัวเลขที่เขียนลงในแผ่นป้ายให้ชัดถึ้นกับสีขาว










เขียนแบบ :

(นายอัครวิ วัฒนวิสา)
 ผู้ควบคุมงานโครงการ

ตรวจสอบ :

(นางสาวพัชรี พลพิบูลย์)
 ผู้อำนวยการกองช่าง

เซ็นชื่อ :

(นายพัชร์ ประทุม)
 ปลัด อบต.หนองขี้

อนุมัติ :

(นายประเสริฐ วัฒนวิสา)
 นายก อบต.หนองขี้

แบบแสดง :

รายละเอียดแบบโครงการ

แผ่นที่ :

5 / 5