



ประกาศองค์การบริหารส่วนตำบลหนองอัม

เรื่อง ประชาสัมพันธ์การเปิดเผยราคากลางและการคำนวณราคากลางการจัดซื้อจัดจ้าง

ด้วยพระราชบัญญัติประกอบรัฐธรรมนูญว่าด้วยการป้องกันและปราบปรามการทุจริต พ.ศ. ๒๕๔๒ แก้ไขเพิ่มเติม (ฉบับที่ ๒) พ.ศ. ๒๕๕๔ มาตรา ๑๐๓/๗ ได้บัญญัติให้หน่วยงานของรัฐต้องดำเนินการจัดทำข้อมูลรายละเอียดค่าใช้จ่ายเกี่ยวกับการจัดซื้อจัดจ้าง โดยเฉพาะเรื่องราคากลางและคำนวณราคากลางไว้ในระบบข้อมูลอิเล็กทรอนิกส์ ในการจัดซื้อจัดจ้าง ๗ ประเภท ไม่ว่าการจัดซื้อจัดจ้างของหน่วยงานของรัฐดังกล่าวจะเป็นการจัดซื้อจัดจ้างด้วยเงินงบประมาณเงินกู้ เงินช่วยเหลือ เงินรายได้ หรือเงินอื่นใดของหน่วยงานของรัฐก็ตาม เพื่อให้ประชาชนสามารถเข้าตรวจดูได้ และองค์การบริหารส่วนตำบลหนองอัม จึงขอประชาสัมพันธ์การเปิดเผยราคากลางและการคำนวณราคากลางการจัดซื้อจัดจ้างในงานจ้างก่อสร้าง ดังนี้

ตารางแสดงวงเงินงบประมาณที่ได้รับและรายละเอียดค่าใช้จ่ายในการจ้างก่อสร้าง

๑. ชื่อโครงการปรับปรุงห้องเก็บของ อบต.หนองอัม ช่วงที่ ๓
หน่วยงานเจ้าของโครงการ องค์การบริหารส่วนตำบลหนองอัม
๒. วงเงินงบประมาณที่ได้รับจัดสรร ๕๐๐,๐๐๐.- บาท (ห้าแสนบาทถ้วน)
๓. ลักษณะงาน โดยสังเขป โครงการปรับปรุงห้องเก็บของ อบต.หนองอัม ช่วงที่ ๓
- ขนาดกว้าง ๔.๐๐ เมตร ยาว ๒๐ เมตร สูง ๓.๔๐ เมตร พร้อมติดตั้งป้ายโครงการ
๔. ราคากลางคำนวณ ณ วันที่ ๓ พ.ย. ๒๕๖๖ ราคากลางในการก่อสร้างเป็นเงิน ๕๐๐,๐๐๐.- บาท (ห้าแสนบาทถ้วน)
๕. บัญชีประมาณการราคากลาง ประกอบด้วย
 - ๕.๑ บัญชีรายละเอียดการคำนวณค่างานต้นทุนต่อหน่วย จำนวน ๑ ชุด
 - ๕.๒ บัญชีสรุปราคากลางงานก่อสร้าง จำนวน ๑ แผ่น
๖. รายชื่อคณะกรรมการกำหนดราคากลาง ประกอบด้วย
 - ๖.๑ นางระพีพร หลาทอง ตำแหน่ง ผู้อำนวยการกองช่าง
 - ๖.๒ นายพงษ์สุริยะ อูระสาย ตำแหน่ง นักวิชาการจัดเก็บรายได้
 - ๖.๓ นายสาคร สาธุทธิ์ ตำแหน่ง เจ้าพนักงานพัสดุ

จึงขอประชาสัมพันธ์ให้ทราบโดยทั่วไป

ประกาศ ณ วันที่ ๓ พ.ย. ๒๕๖๖

(ลงชื่อ).....

(นายประเสริฐ ณัฐเจริญรัตน์)

นายกองค์การบริหารส่วนตำบลหนองอัม

แบบแสดงวงเงินงบประมาณที่ได้รับจัดสรรและราคากลางในงานจ้างก่อสร้าง

๑. ชื่อโครงการปรับปรุงห้องเก็บของ อบต.หนองอัม ช่วงที่ ๓
หน่วยงานเจ้าของโครงการ องค์การบริหารส่วนตำบลหนองอัม
๒. วงเงินงบประมาณที่ได้รับจัดสรร ๕๐๐,๐๐๐.- บาท (ห้าแสนบาทถ้วน)
๓. ลักษณะงาน โดยสังเขป โครงการปรับปรุงห้องเก็บของ อบต.หนองอัม ช่วงที่ ๓
- ขนาดกว้าง ๙.๐๐ เมตร ยาว ๒๐ เมตร สูง ๓.๔๐ เมตร พร้อมติดตั้งป้ายโครงการ
๔. ราคากลางคำนวณ ณ วันที่ - ๓ พ.ย. ๒๕๖๖ ราคากลางในการก่อสร้างเป็นเงิน ๕๐๐,๐๐๐.- บาท (ห้าแสนบาทถ้วน)
๕. บัญชีประมาณการราคากลาง ประกอบด้วย
 - ๕.๑ บัญชีรายละเอียดการคำนวณค่างานต้นทุนต่อหน่วย จำนวน ๑ ชุด
 - ๕.๒ บัญชีสรุปราคากลางงานก่อสร้าง จำนวน ๑ แผ่น
๖. รายชื่อคณะกรรมการกำหนดราคากลาง ประกอบด้วย
 - ๖.๑ นางระพีพร หลาทอง ตำแหน่ง ผู้อำนวยการกองช่าง
 - ๖.๒ นายพงษ์สุริยะ อูระสาย ตำแหน่ง นักวิชาการจัดเก็บรายได้
 - ๖.๓ นายสาคร สาฤทธิ ตำแหน่ง เจ้าพนักงานพัสดุ

(ลงชื่อ).....
(นายประเสริฐ ณัฐเจริญรัตน์)

นายกองค์การบริหารส่วนตำบลหนองอัม

หมายเหตุ

- กำหนดยื่นราคา ๓๐ วัน
- กำหนดส่งมอบงานภายใน ๙๐ วัน นับถัดจากวันทำสัญญา
- กำหนดยื่นเสนอราคา ตั้งแต่วันที่.....
ถึงในวันที่..... (ในวันเวลาราชการ)

- สามารถดาวน์โหลดเอกสารใบเสนอราคา, ใบแจ้งปริมาณงาน ได้ที่
www.gprocurement.go.th (กรมบัญชีกลาง งานจัดซื้อจัดจ้างภาครัฐ) และ



บันทึกข้อความ

ส่วนราชการ กองช่าง องค์การบริหารส่วนตำบลหนองอัม

ที่ อบ ๙๐๖๐๓/๒๕๖๖

วันที่ ๓ พ.ย. ๒๕๖๖

เรื่อง ขอบความเห็นชอบรายงานผลการพิจารณากำหนดราคากลาง โครงการปรับปรุงห้องเก็บของ อบต.หนองอัม
ช่วงที่ ๓

เรียน นายกองค์การบริหารส่วนตำบลหนองอัม

ตามคำสั่งองค์การบริหารส่วนตำบลหนองอัม ที่ ๒๑๐/๒๕๖๖ ลงวันที่ ๒๔ ตุลาคม ๒๕๖๖ ได้แต่งตั้งคณะกรรมการกำหนดราคากลาง โดยแต่งตั้งข้าพเจ้าและคณะเป็นกรรมการกำหนดราคากลาง โครงการปรับปรุงห้องเก็บของ อบต.หนองอัม ช่วงที่ ๓ งบประมาณเป็นเงิน ๕๐๐,๐๐๐.- บาท (ห้าแสนบาทถ้วน) รายละเอียดตามแบบแปลนในประมาณราคาและสรุปผลการประชุมคณะกรรมการกำหนดราคากลาง องค์การบริหารส่วนตำบลหนองอัม ที่ส่งมาพร้อมนี้

บัดนี้ คณะกรรมการกำหนดราคากลางได้ร่วมกันพิจารณา เมื่อวันที่ ๓๐ ตุลาคม ๒๕๖๖ เวลา ๑๐.๐๐ น. ณ ห้องประชุมองค์การบริหารส่วนตำบลหนองอัม มีความเห็นตรงกันว่า

(✓) ยืนยันราคาตามที่ประมาณการ คือ ๕๐๐,๐๐๐.- บาท (ห้าแสนบาทถ้วน)

() ควรลดราคาคงเหลือ.....บาท (.....)

จึงเรียนมาเพื่อพิจารณาเห็นชอบ

(ลงชื่อ).....ประธานกรรมการ

(นางระพีพร หลาทอง)

ผู้อำนวยการกองช่าง

(ลงชื่อ).....กรรมการ

(นายพงษ์สุริยะ อูระสาย)

นักวิชาการจัดเก็บรายได้

(ลงชื่อ).....กรรมการ

(นายสาคร สาธุठी)

เจ้าพนักงานพัสดุ

เรียน ประธานคณะกรรมการกำหนดราคากลาง


- ความคิดเห็นของหัวหน้าเจ้าหน้าที่.....


(ลงชื่อ).....

(นางมณฑาทิพย์ บุญแท้)

หัวหน้าเจ้าหน้าที่


- คณะกรรมการขอยืนยันว่าได้ดำเนินการจัดทำราคากลางงานก่อสร้างนี้เป็นไปตามหลักเกณฑ์และค่า factor F ตามประเภทลักษณะงานก่อสร้างแล้ว หลักเกณฑ์ข้อเสนอการพิจารณาคัดเลือกข้อเสนอโดยใช้เกณฑ์ราคา

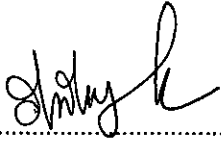(ลงชื่อ)..........ประธานกรรมการ
(นางระพีพร หลาทอง)
ผู้อำนวยการกองช่าง

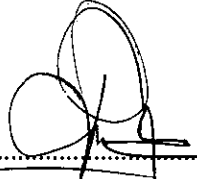(ลงชื่อ)..........กรรมการ
(นายพงษ์สุริยะ อูระสาย)
นักวิชาการจัดเก็บรายได้


(ลงชื่อ)..........กรรมการ
(นายสาคร สาฤทธิ)
เจ้าพนักงานพัสดุ

- ความเห็นชอบของหัวหน้าหน่วยงาน.....

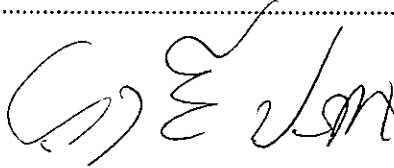(ลงชื่อ)..........
(นางราตรี ประทาน)
ปลัดองค์การบริหารส่วนตำบล

☒ อนุมัติ

☐ ไม่อนุมัติ

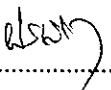(ลงชื่อ)..........
(นายประเสริฐ ญัฐเจริญรัตน์)
นายกองค์การบริหารส่วนตำบลหนองอัม

แบบสรุปราคาค่าก่อสร้าง

ส่วนราชการ องค์การบริหารส่วนตำบลหนองอ้อม

โครงการ โครงการปรับปรุงห้องเก็บของ อบต.หนองอ้อม ช่วงที่ 3

ปริมาณงาน ขนาดกว้าง 9 เมตร ยาว 20 เมตร สูง 3.40 เมตร

สถานที่ก่อสร้าง องค์การบริหารส่วนตำบลหนองอ้อม

แบบ ปร.4 ที่แนบ มีจำนวน 1 หน้า

ประมาณราคาเมื่อ ๓ พ.ย. ๒๕๖๖

ลำดับที่	รายการ	ค่าวัสดุและค่าแรงงาน รวมเป็นเงิน (บาท)	FACTOR F	ค่าก่อสร้างทั้งหมด รวมเป็นเงิน (บาท)	หมายเหตุ
1	ส่วนที่ 1 ค่างานต้นทุน	382,574.80	1.3091	500,828.67	
	เงื่อนไข				
	- เงินล่วงหน้าจ่าย 0 %				
	- ดอกเบี้ยเงินกู้ 7 %				
	- ดอกเบี้ยเงินฝาก 0 %				
	- ภาษีมูลค่าเพิ่ม (VAT) 7 %				
สรุป	รวมราคาค่าดำเนินการทั้งสิ้น			500,828.67	
	คิดเป็นราคาค่าก่อสร้าง			500,000.00	
	ตัวอักษร	ห้าแสนบาทถ้วน			

(ลงชื่อ) ประธานกรรมการ

(นางระพีพร ทลาทอง)

ผู้อำนวยการกองช่าง

(ลงชื่อ) กรรมการ

(นายพงษ์สุริยะ อูระสาย)

นักวิชาการจัดเก็บรายได้

(ลงชื่อ) กรรมการ

(นายสาคร สาธุธี)

เจ้าพนักงานพัสดุ

ส่วนราชการ องค์การบริหารส่วนตำบลหนองอัม
 โครงการ โครงการปรับปรุงห้องเก็บของ อบต.หนองอัม ช่วงที่ 3
 ปริมาณงาน ขนาดกว้าง 9 เมตร ยาว 20 เมตร สูง 3.40 เมตร
 สถานที่ก่อสร้าง องค์การบริหารส่วนตำบลหนองอัม
 ประมาณราคาโดย คณะกรรมการกำหนดราคากลาง เมื่อวันที่ ๓ พ.ย. ๒๕๖๖

ลำดับที่	รายการ	จำนวน	หน่วย	ค่าวัสดุ		ค่าแรงงาน		รวมเงิน (บาท)	หมายเหตุ
				ต่อหน่วย	รวม	ต่อหน่วย	รวม		
1	งานทาสีผนัง								
	1.1 ทาสีภายนอก ภายใน สีนํ้าอะคริลิกเงา (สีคว้นบุหรื)	350.79	ตร.ม.	55.00	19,293.45	30.00	10,523.70	29,817.15	
	1.2 ฝ้าเพดาน (สีอะคริลิก)	189.50	ตร.ม.	35.00	6,632.50	30.00	5,685.00	12,317.50	
2	งานประตู่ - หน้าต่าง								
	2.1 ป1. ประตูบานเปิดคู่สวิง (ดูแบบขยาย)	2.00	ชุด	16,500.00	33,000.00	-	-	33,000.00	
	2.2 ป2. ประตูบานเปิดเดี่ยวสวิง (ดูแบบขยาย)	1.00	ชุด	9,500.00	9,500.00	-	-	9,500.00	
	2.3 ป3. ประตูบานเปิดเดี่ยวสวิง (ดูแบบขยาย)	1.00	ชุด	9,500.00	9,500.00	-	-	9,500.00	
	2.4 ป4. ประตูกระจกบานเลื่อน (ดูแบบขยาย)	1.00	ชุด	9,000.00	9,000.00			9,000.00	
	2.5 ป5 ประตูไม้เนื้อแข็ง (ดูแบบขยาย)	1.00	ชุด	5,000.00	5,000.00	-	-	5,000.00	
	2.6 ป6. ประตูเหล็กม้วน (ดูแบบขยาย)	2.00	ชุด	20,000.00	40,000.00	-	-	40,000.00	
	2.7 น1. หน้าต่างบานเลื่อนคู่ (ดูแบบขยาย)	5.00	ชุด	9,000.00	45,000.00	-	-	45,000.00	
	2.8 น2. หน้าต่างบานเลื่อนคู่ (ดูแบบขยาย)	1.00	ชุด	4,000.00	4,000.00	-	-	4,000.00	
3	งานเหล็กดัด								
	3.1 เหล็กดัดประตู ขนาด 1.10 ม. X 2.00 ม. พร้อมทาสี	1.00	ชุด	5,000.00	5,000.00	-	-	5,000.00	
	3.2 เหล็กดัดหน้าต่าง ขนาด 2.25 ม. X 1.75 ม. พร้อมทาสี	5.00	ชุด	3,500.00	17,500.00	-	-	17,500.00	
	3.3 เหล็กดัดหน้าต่าง ขนาด 1.35 ม. X 1.75 ม. พร้อมทาสี	1.00	ชุด	2,500.00	2,500.00	-	-	2,500.00	
4	งานตกแต่งผิวพื้น + ผนัง								
	4.1 พื้นหินขัด	189.50	ตร.ม.	295.00	55,902.50	161.00	30,509.50	86,412.00	
	4.2 พื้นปูกระเบื้องเซรามิค ขนาด 40x40 ซม.	21.00	ตร.ม.	450.00	9,450.00	158.00	3,318.00	12,768.00	
	4.3 ผนังปูกระเบื้องเซรามิค ขนาด 30x50 ซม.	33.15	ตร.ม.	415.00	13,757.25	166.00	5,502.90	19,260.15	
5	ผนังกระจก								
	5.1 ติดตั้งผนังกระจกใสพร้อมกรอบอลูมิเนียมสีชา	25.00	ตร.ม.	1,680.00	42,000.00			42,000.00	
	(รายละเอียดตามแบบแปลน)								
	รวม				327,035.70		55,539.10	382,574.80	

(ลงชื่อ)..... ประธานกรรมการ

(นางระพีพร หลาทอง)

ผู้อำนวยการกองช่าง

(ลงชื่อ)..... กรรมการ

(นายพงษ์สุริยะ อูระสาย)

นักวิชาการจัดเก็บรายได้

(ลงชื่อ)..... กรรมการ

(นายสาคร สาธุทธิ์)

เจ้าพนักงานพัสดุ



คำสั่งองค์การบริหารส่วนตำบลหนองอ๋ม
ที่ ๒๑๐/๒๕๖๖
เรื่อง แต่งตั้งคณะกรรมการกำหนดราคากลาง

ตามข้อบัญญัติงบประมาณรายจ่ายประจำปีงบประมาณ พ.ศ.๒๕๖๗ แผนงานอุตสาหกรรมและการโยธา งบลงทุน หมวดค่าที่ดินและสิ่งก่อสร้าง ประเภทค่าก่อสร้างสิ่งสาธารณูปการ เพื่อย้ายโครงการปรับปรุงห้องเก็บของ อบต.หนองอ๋ม ช่วงที่ ๓ งบประมาณตั้งไว้ ๕๐๐,๐๐๐.- บาท (ห้าแสนบาทถ้วน) คงเหลือ ณ วันที่ ขออนุมัติดำเนินการ จำนวนทั้งสิ้น ๕๐๐,๐๐๐.- บาท (ห้าแสนบาทถ้วน) นั้น

เพื่อให้การดำเนินการตามโครงการดังกล่าว เป็นไปตามพระราชบัญญัติการจัดซื้อจัดจ้างและการบริหารพัสดุภาครัฐ พ.ศ.๒๕๖๐ คณะกรรมการราคากลางและขึ้นทะเบียนผู้ประกอบการได้พิจารณาเห็นควรกำหนดให้หลักเกณฑ์การคำนวณราคากลางงานก่อสร้างตามมติคณะรัฐมนตรี เมื่อวันที่ ๑๓ มีนาคม ๒๕๕๕ และที่ปรับปรุงเพิ่มเติมตามมติคณะรัฐมนตรีเมื่อวันที่ ๑๑ ตุลาคม ๒๕๕๙ เป็นหลักเกณฑ์และวิธีการกำหนดราคากลางงานก่อสร้าง ตามมาตรา ๓๔(๑) และให้หน่วยงานของรัฐใช้หลักเกณฑ์การคำนวณราคากลางงานก่อสร้างนี้ ค่าวนราคากลางงานก่อสร้างในการจัดจ้างก่อสร้างตามพระราชบัญญัติการจัดซื้อจัดจ้างและการบริหารพัสดุภาครัฐ พ.ศ.๒๕๖๐ รวมทั้งกฎกระทรวงระเบียบ และประกาศที่ออกตามความในพระราชบัญญัติการจัดซื้อจัดจ้างและการบริหารพัสดุภาครัฐ พ.ศ.๒๕๖๐ เพื่อทำหน้าที่พิจารณาหาราคาที่เหมาะสมตามสภาพพื้นที่และช่วงเวลาของแต่ละโครงการ จึงขออนุมัติแต่งตั้งคณะกรรมการกำหนดราคากลาง โครงการดังกล่าวข้างต้นตามรายชื่อดังนี้


คณะกรรมการกำหนดราคากลาง

- | | | |
|--------------------------|---------------------------------|---------------|
| ๑. นางระพีพร หลาทอง | ตำแหน่ง ผู้อำนวยการกองช่าง | ประธานกรรมการ |
| ๒. นายพงษ์สุริยะ อูระสาย | ตำแหน่ง นักวิชาการจัดเก็บรายได้ | กรรมการ |
| ๓. นายสาคร สาฤทธิ์ | ตำแหน่ง เจ้าพนักงานพัสดุ | กรรมการ |

ให้คณะกรรมการที่ได้รับการแต่งตั้งปฏิบัติงานที่ได้รับมอบหมาย พร้อมรายงานผลการกำหนดราคากลางให้องค์การบริหารส่วนตำบลหนองอ๋มทราบ เพื่อดำเนินการต่อไป

ทั้งนี้ ตั้งแต่บัดนี้ เป็นต้นไป

สั่ง ณ วันที่ ๒๔ ตุลาคม ๒๕๖๖

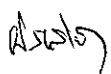
(นายประเสริฐ ณัฐเจริญรัตน์)

นายกองค์การบริหารส่วนตำบลหนองอ๋ม

แบบสรุปราคาค่าก่อสร้าง

ส่วนราชการ องค์การบริหารส่วนตำบลหนองอัม

โครงการ โครงการปรับปรุงห้องเก็บของ อบต.หนองอัม ช่วงที่ 3

ปริมาณงาน ขนาดกว้าง 9 เมตร ยาว 20 เมตร สูง 3.40 เมตร

สถานที่ก่อสร้าง องค์การบริหารส่วนตำบลหนองอัม

แบบ ปร.4 ที่แนบ มีจำนวน 1 หน้า

ประมาณราคาเมื่อ วันที่ 7 เดือน มิถุนายน พ.ศ. 2566

ลำดับที่	รายการ	ค่าวัสดุและค่าแรงงาน รวมเป็นเงิน (บาท)	FACTOR F	ค่าก่อสร้างทั้งหมด รวมเป็นเงิน (บาท)	หมายเหตุ
1	ส่วนที่ 1 ค่างานต้นทุน	382,574.80	1.3074	500,178.29	
	<u>เงื่อนไข</u>				
	- เงินล่วงหน้าจ่าย 0 %				
	- ดอกเบี้ยเงินกู้ 6 %				
	- ดอกเบี้ยเงินฝาก 0 %				
	- ภาษีมูลค่าเพิ่ม (VAT) 7 %				
สรุป	รวมราคาค่าดำเนินการทั้งสิ้น			500,178.29	
	คิดเป็นราคาค่าก่อสร้าง			500,000.00	
	ตัวอักษร	ห้าแสนบาทถ้วน			

ผู้ประมาณการ

(นางระพีพร หลาทอง)

ผู้อำนวยการกองช่าง

ผู้เห็นชอบ

(นางราตรี ประทาน)

ปลัดองค์การบริหารส่วนตำบลหนองอัม

ผู้อนุมัติ

(นายประเสริฐ ญัฐเจริญรัตน์)

นายกองค์การบริหารส่วนตำบลหนองอัม

ส่วนราชการ	องค์การบริหารส่วนตำบลหนองอัม	จำนวน 1 แผ่น	แผ่นที่ 1
โครงการ	โครงการปรับปรุงห้องเก็บของ อบต.หนองอัม ช่วงที่ 3		
ปริมาณงาน	ขนาดกว้าง 9 เมตร ยาว 20 เมตร สูง 3.40 เมตร		
สถานที่ก่อสร้าง	องค์การบริหารส่วนตำบลหนองอัม ตำบลหนองอัม อำเภอทุ่งศรีอุดม จังหวัดอุบลราชธานี		
ประมาณราคาโดย	นางระพีพร หลาทอง ตำแหน่ง ผอ.กองช่าง	เมื่อวันที่ 7 เดือน มิถุนายน พ.ศ. 2566	

ลำดับที่	รายการ	จำนวน	หน่วย	ค่าวัสดุ		ค่าแรงงาน		รวมเงิน (บาท)	หมายเหตุ
				ต่อหน่วย	รวม	ต่อหน่วย	รวม		
1	งานทาสี								
	1.1 ทาสีภายนอก ภายใน สีนํ้าอะคริลิกกึ่งเงา (สีคว้นบุหรี)	350.79	ตร.ม.	55.00	19,293.45	30.00	10,523.70	29,817.15	
	1.2 ผ้าเพดาน (สีอะคริลิก)	189.50	ตร.ม.	35.00	6,632.50	30.00	5,685.00	12,317.50	
2	งานประตู - หน้าต่าง								
	2.1 ป1. ประตูบานเปิดคู่สวิง (ดูแบบขยาย)	2.00	ชุด	16,500.00	33,000.00	-	-	33,000.00	
	2.2 ป2. ประตูบานเปิดเดี่ยวสวิง (ดูแบบขยาย)	1.00	ชุด	9,500.00	9,500.00	-	-	9,500.00	
	2.3 ป3. ประตูบานเปิดเดี่ยวสวิง (ดูแบบขยาย)	1.00	ชุด	9,500.00	9,500.00	-	-	9,500.00	
	2.4 ป4. ประตูกระจกบานเลื่อน (ดูแบบขยาย)	1.00	ชุด	9,000.00	9,000.00			9,000.00	
	2.5 ป5 ประตูไม้เนื้อแข็ง (ดูแบบขยาย)	1.00	ชุด	5,000.00	5,000.00	-	-	5,000.00	
	2.6 ป6. ประตูเหล็กม้วน (ดูแบบขยาย)	2.00	ชุด	20,000.00	40,000.00		-	40,000.00	
	2.7 น1. หน้าต่างบานเลื่อนคู่ (ดูแบบขยาย)	5.00	ชุด	9,000.00	45,000.00	-	-	45,000.00	
	2.8 น2. หน้าต่างบานเลื่อนคู่ (ดูแบบขยาย)	1.00	ชุด	4,000.00	4,000.00	-	-	4,000.00	
3	งานเหล็กดัด								
	3.1 เหล็กดัดประตู ขนาด 1.10 ม. X 2.00 ม. พร้อมทาสี	1.00	ชุด	5,000.00	5,000.00		-	5,000.00	
	3.2 เหล็กดัดหน้าต่าง ขนาด 2.25 ม. X 1.75 ม. พร้อมทาสี	5.00	ชุด	3,500.00	17,500.00		-	17,500.00	
	3.3 เหล็กดัดหน้าต่าง ขนาด 1.35 ม. X 1.75 ม. พร้อมทาสี	1.00	ชุด	2,500.00	2,500.00		-	2,500.00	
4	งานตกแต่งผิวพื้น + ผ้ามึง								
	4.1 พื้นหินขัด	189.50	ตร.ม.	295.00	55,902.50	161.00	30,509.50	86,412.00	
	4.2 พื้นปูกระเบื้องเซรามิค ขนาด 40x40 ซม.	21.00	ตร.ม.	450.00	9,450.00	158.00	3,318.00	12,768.00	
	4.3 ผ้ามึงปูกระเบื้องเซรามิค ขนาด 30x50 ซม.	33.15	ตร.ม.	415.00	13,757.25	166.00	5,502.90	19,260.15	
5	ผนังกระຈ								
	5.1 ติดตั้งผนังกระຈไฟพร้อมกรอบอลูมิเนียมสีขา	25.00	ตร.ม.	1,680.00	42,000.00			42,000.00	
	(รายละเอียดตามแบบแปลน)								
	รวม				327,035.70		55,539.10	382,574.80	


ลงชื่อ.....ประมาณราคา

(นางระพีพร หลาทอง)

ผู้อำนวยการกองช่าง

โครงการปรับปรุงห้องเก็บของ อบต.หนองอ้ม ช่วงที่ 3

ตำบลหนองอ้ม อำเภอทุ่งศรีอุดม จังหวัดอุบลราชธานี

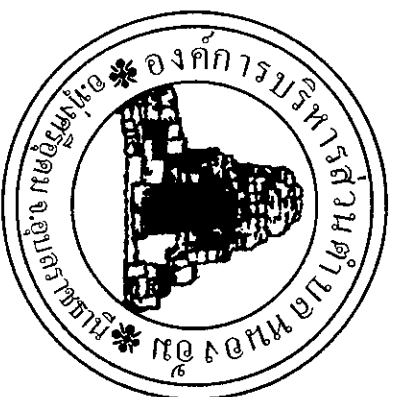


สถานที่ก่อสร้าง

ที่ทำการองค์การบริหารส่วนตำบลหนองอ้ม
อำเภอทุ่งศรีอุดม จังหวัดอุบลราชธานี

กองช่าง องค์การบริหารส่วนตำบลหนองอ้ม



แผนบริเวณ โครงสร้างปรับปรุงห้องเก็บของ อบต.หนองอ้น ช่วงที่ 3

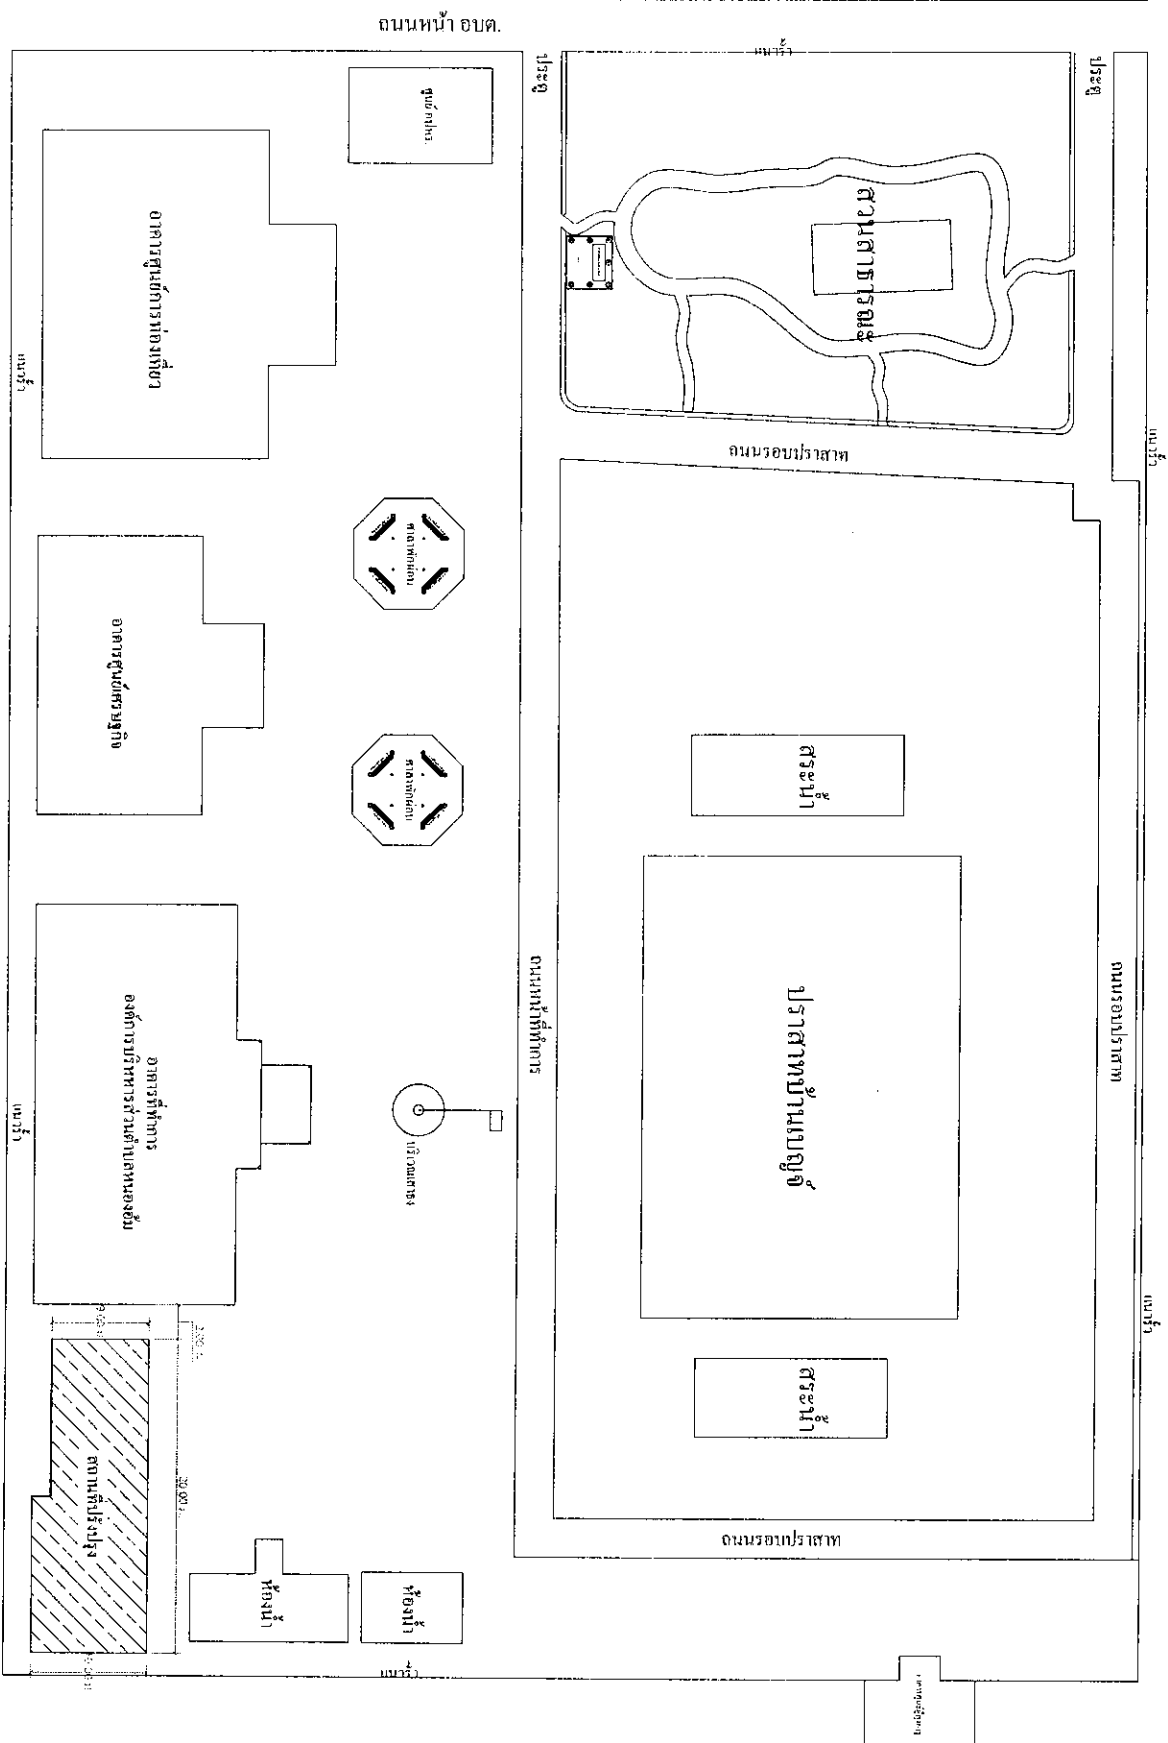

โครงการ

















1

รายละเอียดการก่อสร้างช่วงที่ 3

1. งานทาสี

- ทาสีภายนอก ภายใน สีน้ำอะคริลิก กิ่งงา (สีค่วนบุรี)
- ทาสีฝ้าเพดาน (สีน้ำอะคริลิก)

2. งานติดตั้งประตู - หน้าต่าง

- ป.1. ประตูบานเปิดคู่สวิง ขนาด 2.00x2.00 ม. วงกบอลูมิเนียมสีชา
กระจกใสหนา 5 มม. จำนวน 2 ชุด
- ป.2. ประตูบานเปิดคู่สวิง ขนาด 1.00x2.00 ม. วงกบอลูมิเนียมสีชา
กระจกใสหนา 5 มม. จำนวน 1 ชุด
- ป.3. ประตูบานเปิดคู่สวิง ขนาด 1.00x2.00 ม. วงกบอลูมิเนียมสีชา
กระจกใสหนา 5 มม. พร้อมติดตั้งเหล็กตัด ขนาด 1.10 ม. X 2.00 ม. จำนวน 1 ชุด
- ป.4. ประตูบานเลื่อน ขนาด 1.00 x 2.00 ม. วงกบอลูมิเนียมสีชา
กระจกใสหนา 5 มม. จำนวน 1 ชุด
- ป.5. ประตูไม้เนื้อแข็ง ขนาด 0.90X2.00 ม.
วงกบเหล็กกล่องชุบสีวาล์วไนซ์ ขนาด 2"x4" หนา 1.2 มม.
- ป.6. ประตูเหล็กม้วน ขนาด 2.40 X 2.00 ม. พร้อมอุปกรณ์ติดตั้ง
- น.1. หน้าต่างบานเลื่อนคู่ พร้อมช่องแสงปิดตาย ขนาด 2.10x1.60 ม.
วงกบอลูมิเนียมสีชา กระจกใส 5 มม. พร้อมติดตั้งเหล็กตัด ขนาด 2.25 ม. X 1.75 ม. จำนวน 5 ชุด

- น.2. หน้าต่างบานเลื่อนคู่ พร้อมช่องแสงปิดตาย ขนาด 1.10x1.60 ม.
วงกบอลูมิเนียมสีชา กระจกใส 5 มม.

พร้อมติดตั้งเหล็กตัด ขนาด 1.35 ม. X 1.75 ม. จำนวน 1 ชุด

3. งานเหล็กตัด

- เหล็กตัดหน้าต่าง ขนาด 2.25 x 1.75 ม. ติดตั้งหน้าต่าง น.1 จำนวน 5 ชุด
- เหล็กตัดหน้าต่าง ขนาด 1.35 x 1.75 ม. ติดตั้งหน้าต่าง น.2 จำนวน 1 ชุด
- เหล็กตัดประตู ขนาด 1.10 x 2.00 ม. ติดตั้งประตู ป.2 จำนวน 1 ชุด

4. งานตกแต่งผิวพื้น + ผนัง

- พื้น คสล.ผิวหยาบ
- พื้น คสล.ปูพื้นกระเบื้องเซรามิก ขนาด 40x40 ซม.
- ผนังกระเบื้องเซรามิก ขนาด 30x50 ซม.
- 5. งานฉาบกระจก

- ผนังกระจกใส หนา 5 มม. อลูมิเนียมถูกฟูกสีชา สูง 1.00 ม.

กรอบอลูมิเนียมสีชา



โครงการ




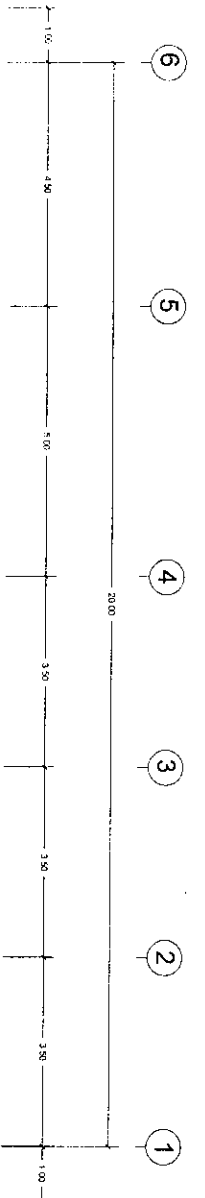

รูปด้าน 3
หน้าอาคาร

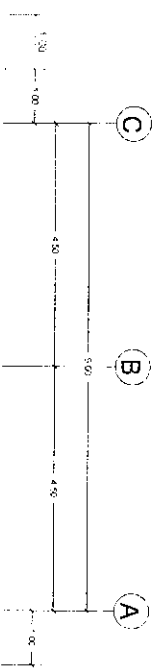

รูปด้าน 4
SCALE 1:50

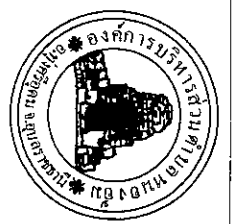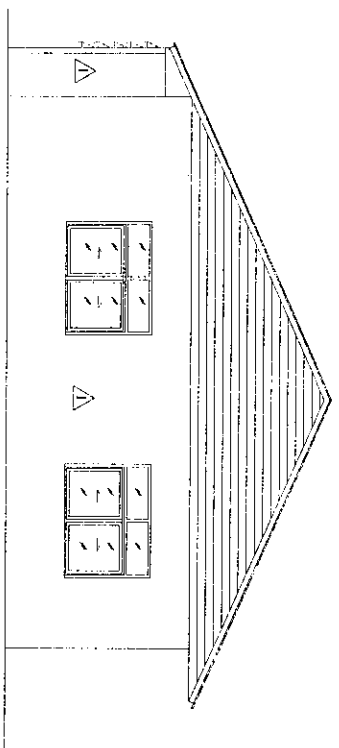

โครงการ









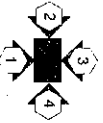



























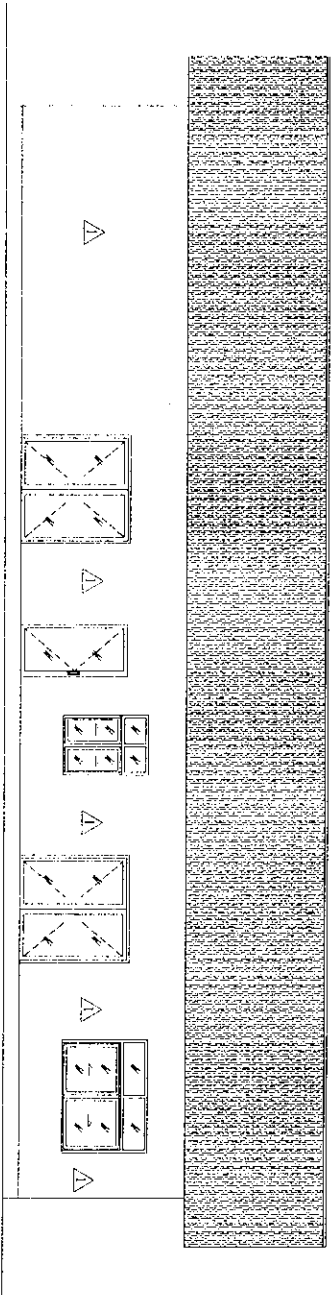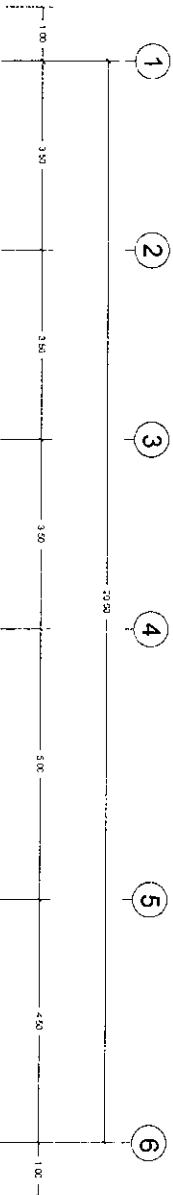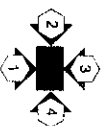

รูปด้าน 1

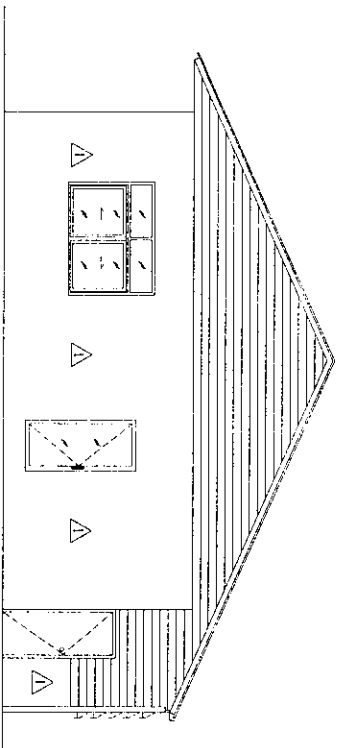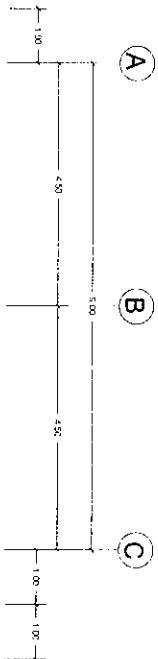

รูปด้าน 2

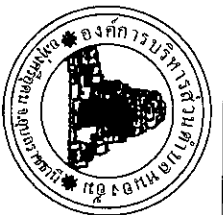

โครงการ























รูปตัด A

มาตราส่วน

1 : 75

แบบร่าง

แก้ไข

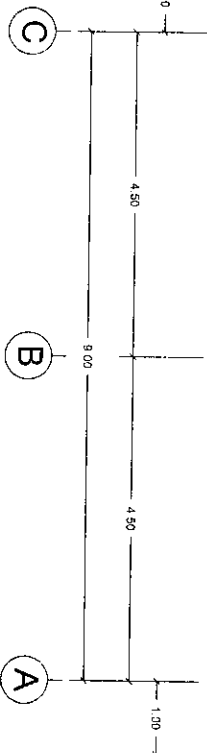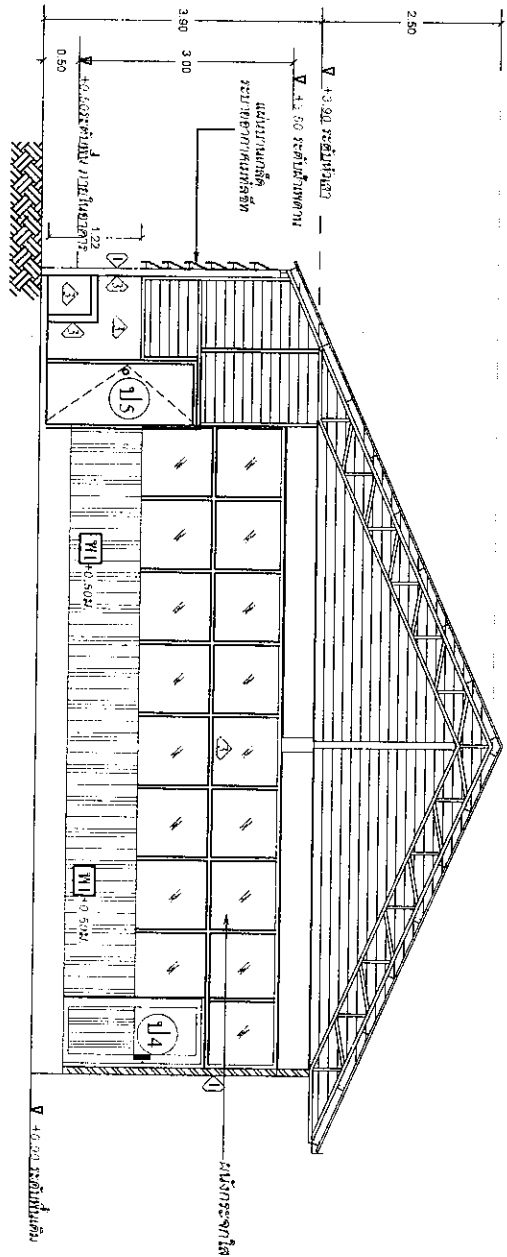

รูปตัด A
SCALE 1 : 75



โครงการ































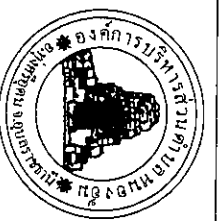

โครงการ










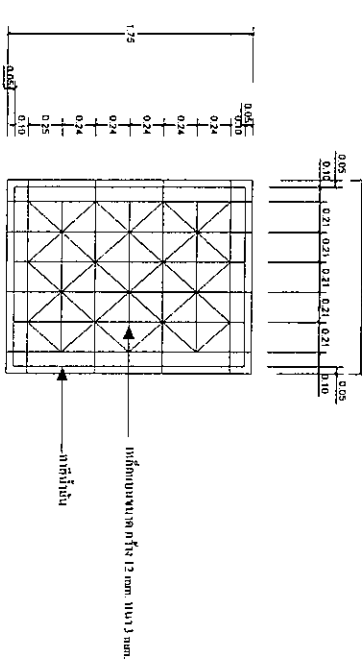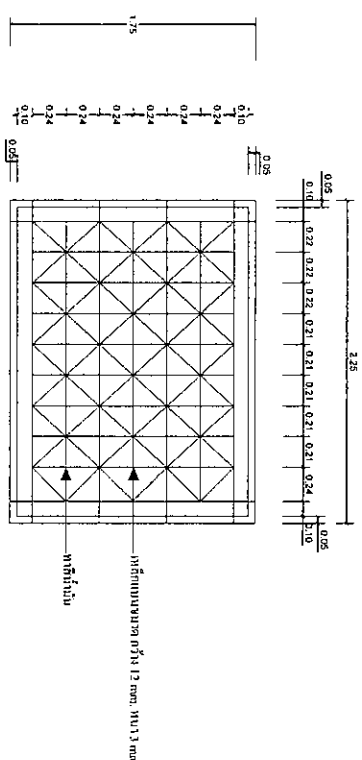[illegible]

เหล็กถักหมันตั้ง ขนาด 2.25×1.75 m.
ติดลงมาข้างใน 1 จำนวน 5 ชุด
เหล็กติดหน้าข้าง ขนาด 1.35×1.75 m.
ติดลงมาข้างใน 2 จำนวน 1 ชุด
เหล็กติดประตู ขนาด 1.10×2.00 m.
ติดลงประตู ป. 2 จำนวน 1 ชุด

[illegible]



โครงการ







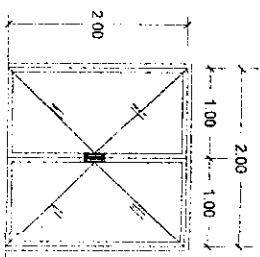

1
ประตูบานเปิด
วงกบไม้เนื้อดี
กระดกไม้หนา 5 มม.

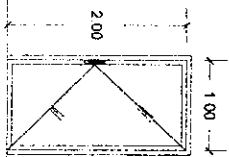


2
ประตูบานเปิด
วงกบไม้เนื้อดี
กระดกไม้หนา 5 มม.

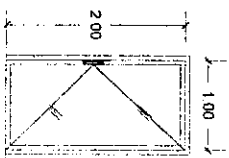







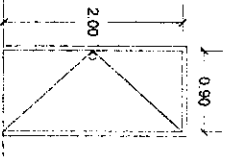



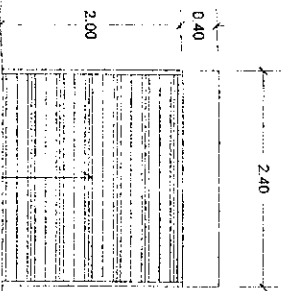


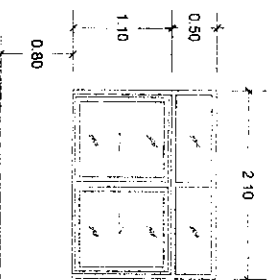


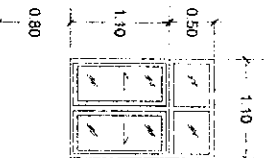


แบบขยายประตู - หน้าต่าง
SCALE 1 : 50












