



ประกาศองค์การบริหารส่วนตำบลหนองอัม

เรื่อง ประชาสัมพันธ์การเปิดเผยราคากลางและการคำนวณราคากลางการจัดซื้อจัดจ้าง

ด้วยพระราชบัญญัติการจัดซื้อจัดจ้างและการบริหารพัสดุภาครัฐ พ.ศ.๒๕๖๐ มาตรา ๖๓ ภายใต้อำนาจบังคับมาตรา ๖๒ ให้หน่วยงานของรัฐประกาศรายละเอียดข้อมูลราคากลางและการคำนวณราคากลางในระบบเครือข่ายสารสนเทศของกรมบัญชีกลางตามวิธีการที่กรมบัญชีกลางกำหนด ประกอบกับกรมบัญชีกลางมีหนังสือแจ้งเวียนแนวทางปฏิบัติเกี่ยวกับการเปิดราคากลาง ตามหนังสือ ด่วนที่สุด ที่ กค ๐๔๐๕๖.๓/ว ๔๕๓ ลงวันที่ ๓ ตุลาคม ๒๕๖๑ และเป็นไปตามพระราชบัญญัติประกอบรัฐธรรมนูญว่าด้วยการป้องกันและปราบปรามการทุจริต พ.ศ.๒๕๔๒ มาตรา ๑๐๓/๗ ให้หน่วยงานของรัฐดำเนินการจัดทำข้อมูลรายละเอียดค่าใช้จ่ายเกี่ยวกับการจัดซื้อจัดจ้างโดยเฉพาะราคากลางและการคำนวณราคากลางไว้ในระบบข้อมูลทราฟิสิกส์ทรอนิกส์ เพื่อให้ประชาชนสามารถเข้าตรวจสอบได้ และศูนย์พัฒนาเด็กเล็กบ้านหนองอัม กองการศึกษา องค์การบริหารส่วนตำบลหนองอัม จึงขอประชาสัมพันธ์การเปิดเผยราคากลางและการคำนวณราคากลางการจัดซื้อจัดจ้างในงานจ้างก่อสร้าง ดังนี้

ตารางแสดงวงเงินงบประมาณที่ได้รับและรายละเอียดค่าใช้จ่ายในการจ้างก่อสร้าง

๑. ชื่อโครงการขยายไหล่ทางถนนลูกรังบ้านโนนรัง หมู่ที่ ๖ (ช่วงที่นายแพทย์ กล้วยสาวย - ห้วยอารีย์) หน่วยงานเจ้าของโครงการ องค์การบริหารส่วนตำบลหนองอัม
๒. วงเงินงบประมาณที่ได้รับจัดสรร ๑๕๔,๐๐๐.- บาท (หนึ่งแสนห้าหมื่นสี่พันบาทถ้วน)
๓. ลักษณะงาน โดยสังเขป โครงการขยายไหล่ทางถนนลูกรังบ้านโนนรัง หมู่ที่ ๖ (ช่วงที่นายแพทย์ กล้วยสาวย - ห้วยอารีย์) - งานขยายไหล่ทางข้างละ ๑.๐๐ ม. ยาว ๒๘๕ ม. สูงเฉลี่ย ๐.๔๐-๑.๔๐ ม.หรือสูงเท่าถนนเดิม ลงดินถมไม่น้อยกว่า ๗๓๕ ลบ.ม. - งานวางท่อระบายน้ำ คสล.ขนาด Ø ๐.๓๐ x ๑.๐๐ ม.จำนวน ๑ จุดๆละ ๘ ท่อน - งานวางท่อระบายน้ำ คสล.ขนาด Ø ๐.๖๐ x ๑.๐๐ ม.จำนวน ๑ จุดๆละ ๘ ท่อน - งานติดตั้งป้ายโครงการ จำนวน ๑ ป้าย
๔. ราคากลางคำนวณ ณ วันที่ ๑๗ ธ.ค. ๒๕๖๗ ราคากลางในการก่อสร้างเป็นเงิน ๑๕๓,๐๐๐.- บาท (หนึ่งแสนห้าหมื่นสามพันบาทถ้วน)
๕. บัญชีประมาณการราคากลาง ประกอบด้วย
 - ๕.๑ บัญชีรายละเอียดการคำนวณค่างานต้นทุนต่อหน่วย จำนวน ๑ ชุด
 - ๕.๒ บัญชีสรุปราคากลางงานก่อสร้าง จำนวน ๑ แผ่น
๖. รายชื่อคณะกรรมการกำหนดราคากลาง ประกอบด้วย
 - ๖.๑ นางระพีพร หลาทอง ตำแหน่ง ผู้อำนวยการกองช่าง
 - ๖.๒ นางนฤมลทิพย์ ประจันทร์ ตำแหน่ง นักวิชาการเงินและบัญชี
 - ๖.๓ นายสาคร สาธุสิทธิ์ ตำแหน่ง เจ้าพนักงานพัสดุ

ประกาศ ณ วันที่ ๑๗ ธ.ค. ๒๕๖๗

(ลงชื่อ).....

(นายประเสริฐ ญัฐเจริญรัตน์)

นายกองค์การบริหารส่วนตำบลหนองอัม

แบบแสดงวงเงินงบประมาณที่ได้รับจัดสรรและราคากลางในงานจ้างก่อสร้าง

๑. ชื่อโครงการขยายไหล่ทางถนนลูกรังบ้านโนนรัง หมู่ที่ ๖ (ช่วงที่นายแพทย์ กัญญาสาย - ห้วยอารีย์)
หน่วยงานเจ้าของโครงการ องค์การบริหารส่วนตำบลหนองอัม
๒. วงเงินงบประมาณที่ได้รับจัดสรร ๑๕๔,๐๐๐.- บาท (หนึ่งแสนห้าหมื่นสี่พันบาทถ้วน)
๓. ลักษณะงาน โดยสังเขป โครงการขยายไหล่ทางถนนลูกรังบ้านโนนรัง หมู่ที่ ๖ (ช่วงที่นายแพทย์ กัญญาสาย - ห้วยอารีย์)
- งานขยายไหล่ทางข้างละ ๑.๐๐ ม. ยาว ๒๘๕ ม. สูงเฉลี่ย ๐.๔๐-๑.๔๐ ม. หรือสูงเท่าถนนเดิม ลงดินถมไม่น้อยกว่า ๗๓๕ ลบ.ม. - งานวางท่อระบายน้ำ คสล.ขนาด Ø ๐.๓๐ x ๑.๐๐ ม.จำนวน ๑ จุดๆละ ๘ ท่อน - งานวางท่อระบายน้ำ คสล.ขนาด Ø ๐.๖๐ x ๑.๐๐ ม.จำนวน ๑ จุดๆละ ๘ ท่อน - งานติดตั้งป้ายโครงการ จำนวน ๑ ป้าย
๔. ราคากลางคำนวณ ณ วันที่ ๑๗ ธ.ค. ๒๕๖๗ ราคากลางในการก่อสร้างเป็นเงิน ๑๕๓,๐๐๐.- บาท (หนึ่งแสนห้าหมื่นสามพันบาทถ้วน)
๕. บัญชีประมาณการราคากลาง ประกอบด้วย
 - ๕.๑ บัญชีรายละเอียดการคำนวณค่างานต้นทุนต่อหน่วย จำนวน ๑ ชุด
 - ๕.๒ บัญชีสรุปราคากลางงานก่อสร้าง จำนวน ๑ แผ่น
๖. รายชื่อคณะกรรมการกำหนดราคากลาง ประกอบด้วย
 - ๖.๑ นางระพีพร หลาทอง ตำแหน่ง ผู้อำนวยการกองช่าง
 - ๖.๒ นางนฤมลทิพย์ ประจันทร์ ตำแหน่ง นักวิชาการเงินและบัญชี
 - ๖.๓ นายสาคร สาฤทธิ์ ตำแหน่ง เจ้าพนักงานพัสดุ

(ลงชื่อ).....

(นายประเสริฐ ญัฐเจริญรัตน์)

นายกองค์การบริหารส่วนตำบลหนองอัม

หมายเหตุ

- กำหนดยื่นราคา ๓๐ วัน
- กำหนดส่งมอบงานภายใน ๙๐ วัน นับถัดจากวันทำสัญญา
- กำหนดยื่นเสนอราคา ตั้งแต่วันที่.....
ถึงในวันที่..... (ในวันเวลาราชการ)

- สามารถดาวน์โหลดเอกสารใบเสนอราคา, ใบแจ้งปริมาณงาน ได้ที่ www.nongom.go.th และ www.gprocurement.go.th (กรมบัญชีกลาง งานจัดซื้อจัดจ้างภาครัฐ)



บันทึกข้อความ

ส่วนราชการ กองช่าง องค์การบริหารส่วนตำบลหนองอ๋ม

ที่ อบ ๙๐๖๐๓/ ๗๗๔

วันที่ ๑๗ ธ.ค. ๒๕๖๗

เรื่อง ขอความเห็นชอบรายงานผลการพิจารณากำหนดราคากลาง โครงการขยายไหล่ทางถนนลูกรังบ้านโนนรัง หมู่ที่ ๖ (ช่วงที่นายแพทย์ แก้วสุสา - ห้วยอารีย์)

เรียน นายกองค์การบริหารส่วนตำบลหนองอ๋ม

ตามคำสั่งองค์การบริหารส่วนตำบลหนองอ๋ม ที่ ๒๘๗/๒๕๖๗ ลงวันที่ ๑๓ ธันวาคม ๒๕๖๗ ได้แต่งตั้งคณะกรรมการกำหนดราคากลาง โดยแต่งตั้งข้าพเจ้าและคณะเป็นกรรมการกำหนดราคากลาง โครงการขยายไหล่ทางถนนลูกรังบ้านโนนรัง หมู่ที่ ๖ (ช่วงที่นายแพทย์ แก้วสุสา - ห้วยอารีย์) งบประมาณเป็นเงิน ๑๕๔,๐๐๐.- บาท (หนึ่งแสนห้าหมื่นสี่พันบาทถ้วน) รายละเอียดตามแบบแปลนในประมาณราคาและสรุปผลการประชุมคณะกรรมการกำหนดราคากลาง องค์การบริหารส่วนตำบลหนองอ๋ม ที่ส่งมาพร้อมนี้

บัดนี้ คณะกรรมการกำหนดราคากลางได้ร่วมกันพิจารณา เมื่อวันที่ ๑๗ ธ.ค. ๒๕๖๗ เวลา ๐๙.๐๐ น. ณ ห้องประชุมองค์การบริหารส่วนตำบลหนองอ๋ม มีความเห็นตรงกันว่า

(✓) ยืนยันราคาตามที่ประมาณราคากลางค่าก่อสร้าง เป็นเงิน ๑๕๓,๐๐๐.- บาท (หนึ่งแสนห้าหมื่นสามพันบาทถ้วน)

() ควรลดราคาคงเหลือ.....บาท (.....)

จึงเรียนมาเพื่อพิจารณาเห็นชอบ

(ลงชื่อ).....ประธานกรรมการ

(นางระพีพร หลาทอง)

ผู้อำนวยการกองช่าง

(ลงชื่อ).....กรรมการ

(นางนฤมลทิพย์ ประจันต์)

นักวิชาการเงินและบัญชี

(ลงชื่อ).....กรรมการ

(นายสาคร สาฤทธิ์)

เจ้าพนักงานพัสดุ

เรียน ประธานคณะกรรมการกำหนดราคากลาง

- ความคิดเห็นของหัวหน้าเจ้าหน้าที่.....


(ลงชื่อ).....


(นางมณฑาทิพย์ บุญแท้)


หัวหน้าเจ้าหน้าที่

๒/คณะกรรมการ...


- คณะกรรมการขอยืนยันว่าได้ดำเนินการจัดทำราคากลางงานก่อสร้างนี้เป็นไปตามหลักเกณฑ์และ
ค่า factor F ตามประเภทลักษณะงานก่อสร้างแล้ว หลักเกณฑ์ข้อเสนอการพิจารณาคัดเลือกข้อเสนอโดยใช้เกณฑ์
ราคา

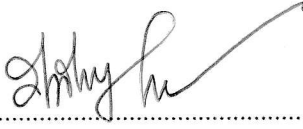(ลงชื่อ)..........ประธานกรรมการ
(นางระพีพร หลาทอง)
ผู้อำนวยการกองช่าง

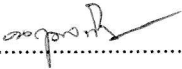(ลงชื่อ)..........กรรมการ
(นางนฤมลทิพย์ ประจันทร์)
นักวิชาการเงินและบัญชี

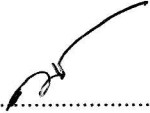(ลงชื่อ)..........กรรมการ
(นายสาคร สาธุทธิ์)
เจ้าพนักงานพัสดุ

- ความเห็นชอบของหัวหน้าหน่วยงาน.....

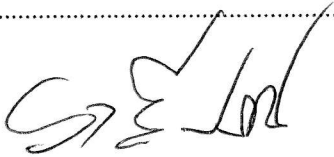(ลงชื่อ)..........
(นางราตรี ประทาน)
ปลัดองค์การบริหารส่วนตำบล

☒ อนุมัติ

☐ ไม่อนุมัติ

(ลงชื่อ)..........
(นายประเสริฐ ณัฐเจริญรัตน์)
นายกองค์การบริหารส่วนตำบลหนองอัม

สรุปผลการประมาณราคาก่อสร้าง

โครงการ ขยายไหล่ทางถนนลูกรังบ้านโนนรัง ม.6 (ช่วงที่นานายแพง กัญญาสาย - ห้วยอารีย์) ต.หนองอัม อ.ทุ่งศรีอุดม จ.อุบลราชธานี

ปริมาณงาน

- งานขยายไหล่ทางข้างละ 1.00 ม. ยาว 285 ม. สูงเฉลี่ย 0.40-1.40 ม.หรือสูงเท่าถนนเดิม ลงดินถมไม่น้อยกว่า 735 ลบ.ม.
- งานวางท่อระบายน้ำ คสล.ขนาด Ø 0.30 x 1.00 ม.จำนวน 1 จุดๆละ 8 ท่อน
- งานวางท่อระบายน้ำ คสล.ขนาด Ø 0.60 x 1.00 ม.จำนวน 1 จุดๆละ 8 ท่อน
- งานติดตั้งป้ายโครงการ จำนวน 1 ป้าย

สถานที่ก่อสร้าง ถนนลูกรังบ้านโนนรัง ม.6 (ช่วงที่นานายแพง กัญญาสาย - ห้วยอารีย์) ต.หนองอัม อ.ทุ่งศรีอุดม จ.อุบลราชธานี

ประเภท งานทาง


หน่วยงานออกแบบและรายการ กองช่าง องค์การบริหารส่วนตำบลหนองอัม


ประมาณราคาตาม แบบสรุปราคางานก่อสร้างทาง จำนวน 1 แผ่น

ประมาณราคาโดยคณะกรรมการกำหนดราคากลาง เมื่อวันที่ ๑๗ ธ.ค. ๒๕๖๗

ลำดับที่	รายการ	ค่าวัสดุและค่าแรงงาน รวมเป็นเงิน (บาท)	Factor F	ค่าก่อสร้างทั้งหมด รวมเป็นเงิน (บาท)	หมายเหตุ
1	ประเภทงานอาคาร				
2	ประเภทงานทาง	112,647.04	1.3642	153,673.09	
3	ประเภทงานชลประทาน				
4	ประเภทงานสะพานและท่อเหลี่ยม				
	เงินล่วงหน้าจ่าย.....0.....%				
	เงินประกันผลงานหัก.....0.....%				
	ดอกเบี้ยเงินกู้.....7.....%				
	รวมค่าก่อสร้างเป็นเงินทั้งสิ้น			153,673.09	
	คิดเป็นเงินประมาณ			153,000.00	
	ตัวอักษร (-หนึ่งแสนห้าหมื่นสามพันบาทถ้วน-)				
	ขนาดหรือเนื้อที่ - ตารางเมตร				
	เฉลี่ยราคาประมาณ - บาท / ตารางเมตร				

ลงชื่อ..........ประธานกรรมการ
(นางระพีพร หลาทอง)
ผู้อำนวยการกองช่าง

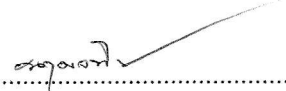ลงชื่อ..........กรรมการ
(นางนฤมลทิพย์ ประจันทร์)
นักวิชาการเงินและบัญชี

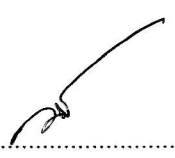ลงชื่อ..........กรรมการ
(นายสาคร สาฤทธิ์)
เจ้าพนักงานพัสดุ

แบบสรุปราคางานก่อสร้างทาง

โครงการ ขยายไหล่ทางถนนลูกรังบ้านโนนรัง ม.6 (ช่วงที่นายแพทย์ ภัยพิบัติ - ห้วยอารีย์) ต.หนองอ้อ อ.ทุ่งศรีอุดม จ.อุบลราชธานี
ปริมาณงาน ขยายไหล่ทางข้างละ 1.00 ม. ยาว 285 ม. สูงเฉลี่ย 0.40-1.40 ม.หรือสูงเท่าถนนเดิม ลงดินถมไม่น้อยกว่า 735 ลบ.ม.

ลำดับ	รายการ	หน่วย	จำนวน	ราคาต่อหน่วย	ราคาทุน	F_N	ราคาต่อหน่วย $\times F_N$	รวมราคา
1	งานถางป่า ตัดโค่นต้นไม้ ขุดต่อ	ตร.ม.	340.00	5.67	1,927.80	1.3642	7.74	2,629.90
2	งานเกรดปรับเกลี่ยผิวทาง	ตร.ม.	1,852.50	1.77	3,278.93	1.3642	2.41	4,473.12
3	งานขุดรื้อคันทางเดิมแล้วบดทับ(หินคลุก)	ตร.ม.	-	-	-	-	-	-
4	งานตัดขั้นรูปคันทาง	ลบ.ม.	-	-	-	-	-	-
5	งานดินถมคันทางจากแหล่งนอกที่ตั้งโครงการ	ลบ.ม.	735.00	126.01	92,617.35	1.3642	171.90	126,348.59
6	งานรองพื้นทาง(ลูกรัง)	ลบ.ม.	-	-	-	-	-	-
7	งานพื้นทาง(หินคลุก)	ลบ.ม.	-	-	-	-	-	-
10	งานท่อระบายน้ำขนาด $\varnothing 0.30 \times 1.00$ ม. ชั้น 3	ม.	8.00	581.28	4,650.24	1.3642	792.98	6,343.86
9	งานท่อระบายน้ำขนาด $\varnothing 0.40 \times 1.00$ ม. ชั้น 3	ม.	-	-	-	-	-	-
10	งานท่อระบายน้ำขนาด $\varnothing 0.60 \times 1.00$ ม. ชั้น 3	ม.	8.00	1,271.59	10,172.72	1.3642	1,734.70	13,877.62
11	งานท่อระบายน้ำขนาด $\varnothing 0.80 \times 1.00$ ม. ชั้น 3	ม.	-	-	-	-	-	-
12	งานท่อระบายน้ำขนาด $\varnothing 1.00 \times 1.00$ ม. ชั้น 3	ม.	-	-	-	-	-	-
13	งานท่อระบายน้ำขนาด $\varnothing 1.20 \times 1.00$ ม. ชั้น 3	ม.	-	-	-	-	-	-
14	งานท่อระบายน้ำขนาด $\varnothing 1.50 \times 1.00$ ม. ชั้น 3	ม.	-	-	-	-	-	-
					112,647.04		รวม	153,673.09
ตัวอักษร (-หนึ่งแสนห้าหมื่นสามพันบาทถ้วน-)							ปรับยอด	153,000.00

① ผลรวมค่างานต้นทุนงานก่อสร้าง

=

112,647.04

② ค่า FACTOR F งานก่อสร้างทาง

=

1.3642

(ลงชื่อ)



ประธานกรรมการ

(นางระพีพร หลาทอง)

ผู้อำนวยการกองช่าง

(ลงชื่อ)




กรรมการ

(นางนอมลทิพย์ ประจันต์)

นักวิชาการเงินและบัญชี

(ลงชื่อ)

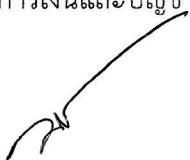


กรรมการ

(นายสาคร สาฤทธิ์)

เจ้าพนักงานพัสดุ

โครงการขยายให้เส้นทางถนนลูกรัง บ้านโนนรัง หมู่ที่ 6 (ช่วงนายนายแพง กัญญาสาย-ห้วยอารีย์)
ตำบลหนองอ้ม อำเภอทุ่งศรีอุดม จังหวัดอุบลราชธานี

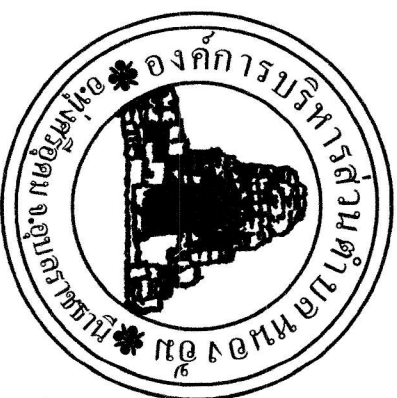

สถานที่ก่อสร้าง

เส้นทางบ้านโนนรัง หมู่ที่ 6

ตำบลหนองอ้ม อำเภอทุ่งศรีอุดม จังหวัดอุบลราชธานี



กองช่าง องค์การบริหารส่วนตำบลหนองอ้ม



เหนือ

แผนผังที่ตั้งโครงการ ขยายให้ลู่ทางถนนลูกรัง บ้านโนนรัง หมู่ที่ 6 (ช่วงนายแพทย์ เกื้อยญาติาย- ห้วยอารีย์)
ต.หนองอ้อ อ.ทุ่งศรีอุดม จ.อุบลราชธานี

- ขยายให้ลู่ทางข้างละ 1.00 ม. ยาว 285 ม. สูง 0.40-1.40 ม. หรือสูงทำถนนเดิม ลงดินไม่น้อยกว่า 735 ลบ.ม.
- งานวางท่อระบายน้ำ ขนาด $\varnothing 0.60 \times 1.00$ ม. จำนวน 8 ท่อน
- งานวางท่อระบายน้ำ ขนาด $\varnothing 0.30 \times 1.00$ ม. จำนวน 8 ท่อน
- งานติดตั้งป้ายโครงการจำนวน 1 ป้าย

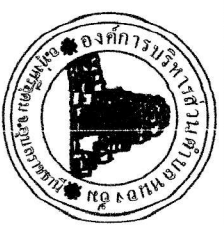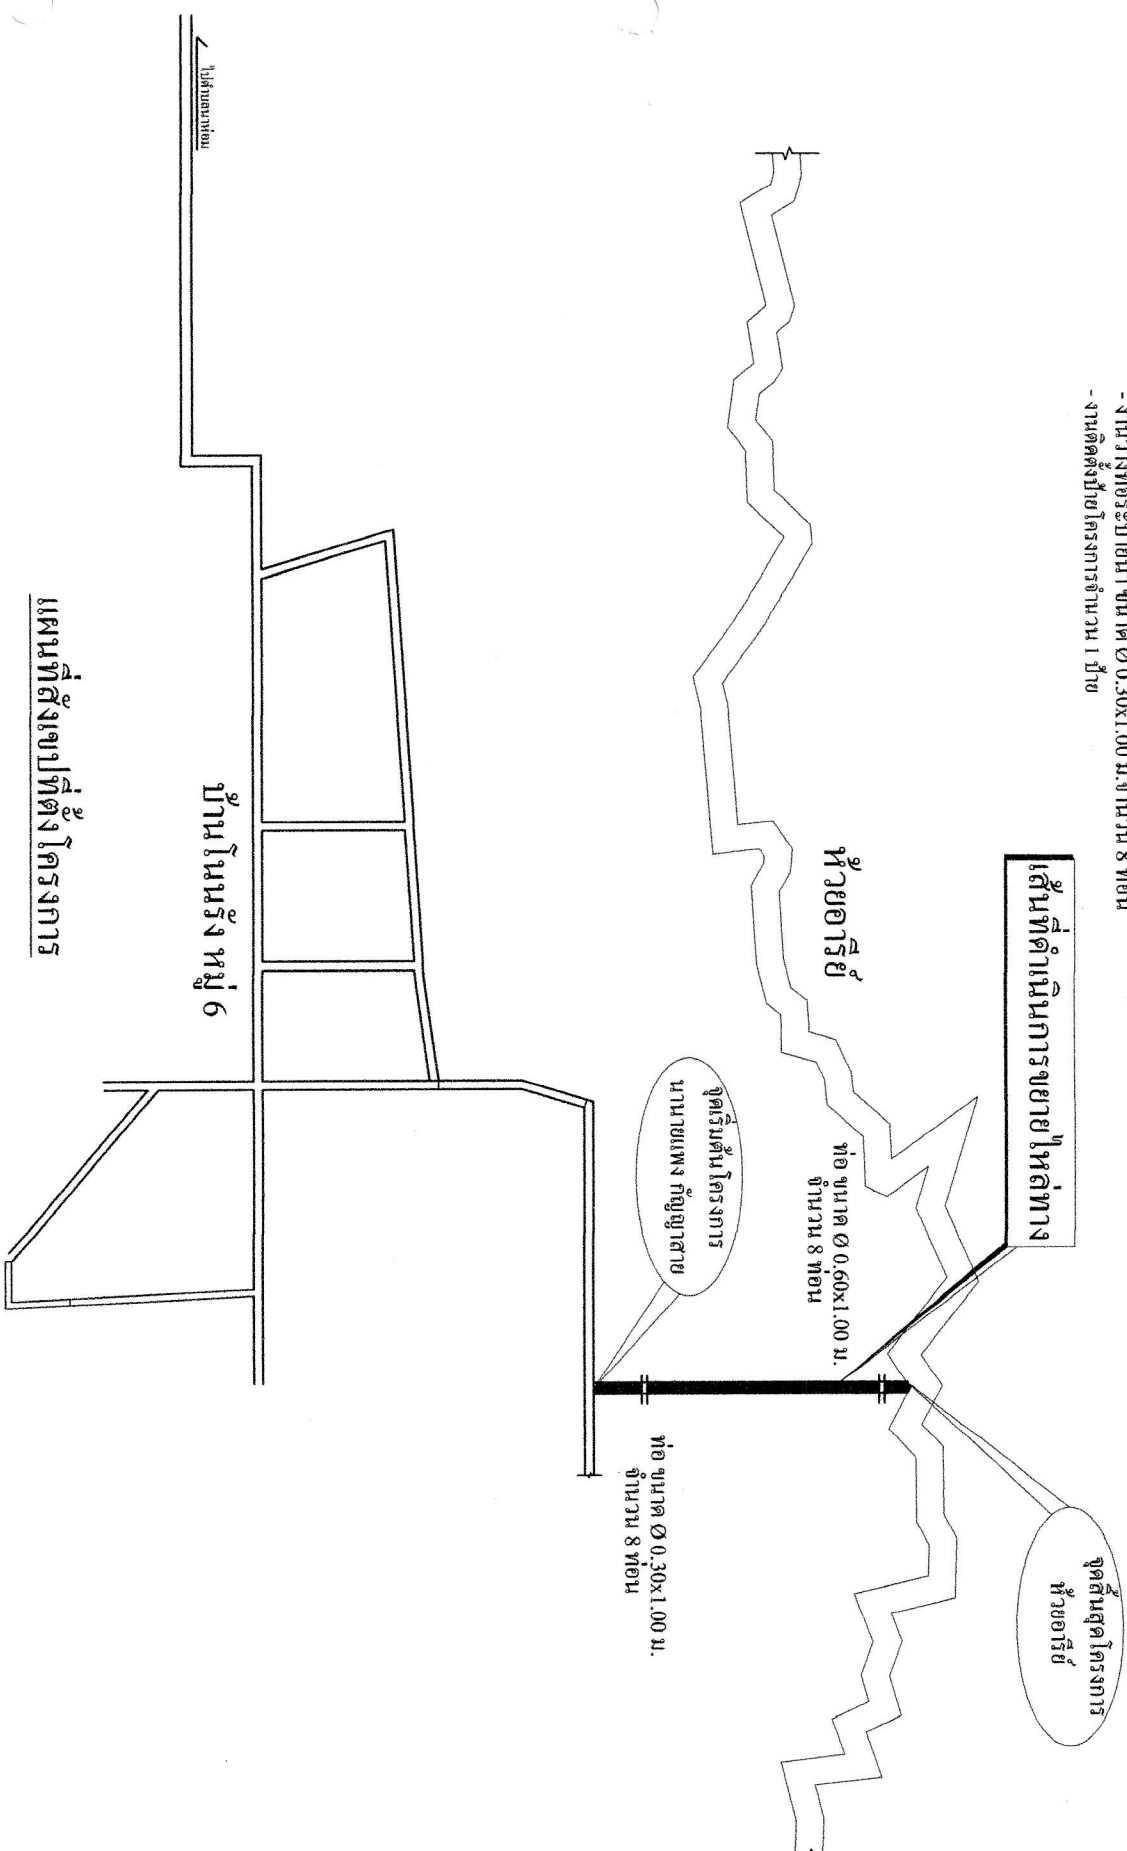

โครงการ

ขยายให้ลู่ทางถนนลูกรัง บ้านโนนรัง หมู่ที่ 6
(ช่วงนายแพทย์ เกื้อยญาติาย- ห้วยอารีย์)
ต.หนองอ้อ อ.ทุ่งศรีอุดม จ.อุบลราชธานี

ขนาดปฏิบัติงาน

- ขยายให้ลู่ทางข้างละ 1.00 ม. ยาว 285 ม. สูง 0.40-1.40 ม.
- งานวางท่อระบายน้ำ ขนาด $\varnothing 0.60 \times 1.00$ ม. จำนวน 8 ท่อน
- งานวางท่อระบายน้ำ ขนาด $\varnothing 0.30 \times 1.00$ ม. จำนวน 8 ท่อน
- งานติดตั้งป้ายโครงการจำนวน 1 ป้าย

สถานที่

ถนนลูกรัง บ้านโนนรัง หมู่ที่ 6
(ช่วงนายแพทย์ เกื้อยญาติาย- ห้วยอารีย์)
ต.หนองอ้อ อ.ทุ่งศรีอุดม จ.อุบลราชธานี

ผู้จัดทำ

นางสาว...
(นางสาว...)
ผู้จัดทำ







































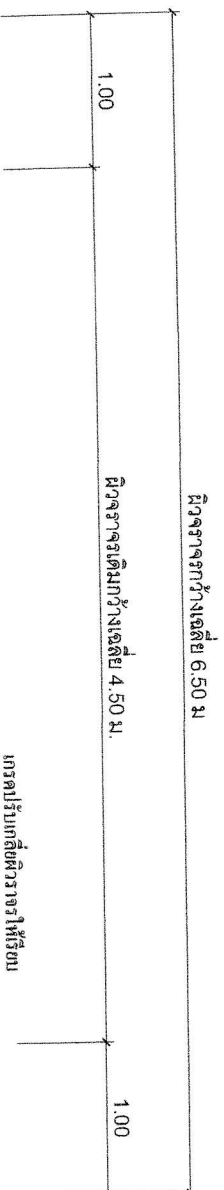

แบบ A-A

การพิจารณาแบบ

สภาพเดิม พื้นทางจรกว่าเฉลี่ย 4.50 เมตร ระยะทางยาว 285 เมตร สูง 0.40-1.40 เมตร

เขตใหม่! ขยาย^๒ให้กว้างถึง 1.00 เมตร ระยะทางยาว 285 เมตร สูง 0.40-1.40 เมตร หรือสูงเท่าเดิม ลงดินถมใหม่^๒น้อยกว่า 735 ลบ.ม.



โครงการ














แบบแสดง

แบบบ้าน

มาตรฐาน

แบบแสดง

แบบแสดง

2.40

โครงการก่อสร้างของ องค์การบริหารส่วนตำบลหนองอ้น


ชื่อโครงการ.....
ประเภทงาน.....
งบประมาณ.....
วันเริ่มสัญญา..... วันสิ้นสุดสัญญา.....
ผู้รับจ้าง.....
ผู้ควบคุมงาน.....

1.....
2.....
3.....

รูปรายละเอียดค้ำยันหน้า

มาตรฐาน

1 : 20

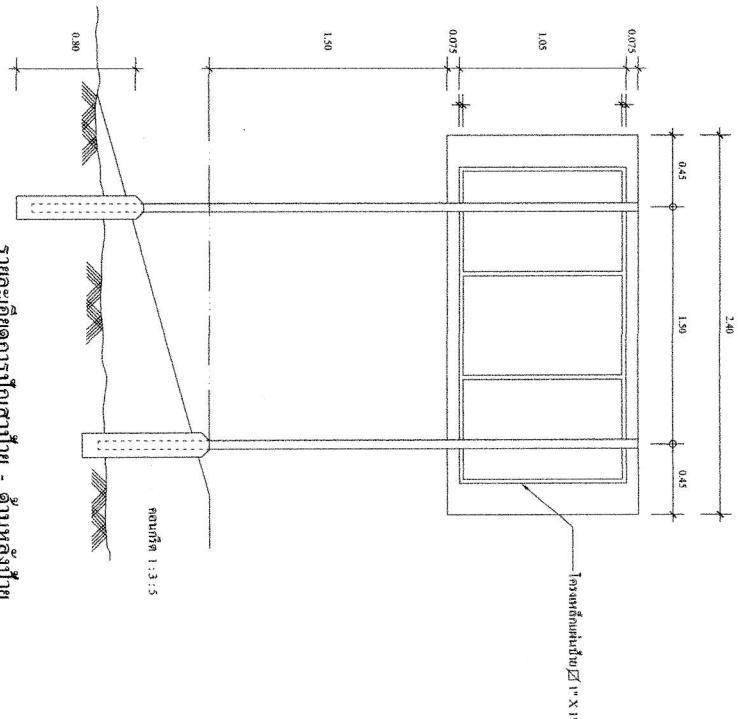

รายการประกอบแบบ

1. บัวแผ่นเหล็กชุบสังกะสี ขนาด 1.2 มม.
2. โครงเหล็กค้ำยัน เหล็กกล่อง $\square$ 1" X 1" X 2.3 มม.
3. เสาค้ำยัน ท่อเหล็กเป็นประปราย $\varnothing$ 2" ขนาด 2.3 มม. เชื่อมกับหัวแผ่นเหล็ก
4. ส่วนที่เป็นโลหะ แผ่นป้าย โครงเหล็ก เสาค้ำยัน ให้ทาสีกันสนิม และทาปูนด้วยสีน้ำมันสีเทา
5. ตัวอักษร และตัวเลขที่ชัดเจนในแผ่นป้ายให้ใช้สีน้ำมันสีขาว

แสดงการติดตั้งแผ่นป้าย

มาตรฐาน

1 : 10

