



ประกาศองค์การบริหารส่วนตำบลหนองอัม

เรื่อง ประชาสัมพันธ์การเปิดเผยราคากลางและการคำนวณราคากลางการจัดซื้อจัดจ้าง

ด้วยพระราชบัญญัติประกอบรัฐธรรมนูญว่าด้วยการป้องกันและปราบปรามการทุจริต พ.ศ.๒๕๔๒ แก้ไขเพิ่มเติม (ฉบับที่ ๒) พ.ศ.๒๕๕๔ มาตรา ๑๐๓/๗ ได้บัญญัติให้หน่วยงานของรัฐต้องดำเนินการจัดทำข้อมูลรายละเอียดค่าใช้จ่ายเกี่ยวกับการจัดซื้อจัดจ้าง โดยเฉพาะเรื่องราคากลางและคำนวณราคากลางไว้ในระบบข้อมูลอิเล็กทรอนิกส์ ในการจัดซื้อจัดจ้าง ๗ ประเภท ไม่ว่าการจัดซื้อจัดจ้างของหน่วยงานของรัฐดังกล่าวจะเป็นการจัดซื้อจัดจ้างด้วยเงินงบประมาณเงินกู้ เงินช่วยเหลือ เงินรายได้ หรือเงินอื่นใดของหน่วยงานของรัฐก็ตาม เพื่อให้ประชาชนสามารถเข้าตรวจสอบได้ และองค์การบริหารส่วนตำบลหนองอัม จึงขอประชาสัมพันธ์การเปิดเผยราคากลางและการคำนวณราคากลางการจัดซื้อจัดจ้างในงานจ้างก่อสร้าง ดังนี้

ตารางแสดงวงเงินงบประมาณที่ได้รับและรายละเอียดค่าใช้จ่ายในการจ้างก่อสร้าง

๑. ชื่อโครงการปรับปรุงถนนดิน บ้านหนองสีขา หมู่ที่ ๕ (ขอยนายแอด ปุริวัน – นายนายชวน ชัยชนะ) ตำบลหนองอัม อำเภอทุ่งศรีอุดม จังหวัดอุบลราชธานี
หน่วยงานเจ้าของโครงการ องค์การบริหารส่วนตำบลหนองอัม
๒. วงเงินงบประมาณที่ได้รับจัดสรร ๑๑๕,๐๐๐.- บาท (หนึ่งแสนหนึ่งหมื่นห้าพันบาทถ้วน)
๓. ลักษณะงาน โดยสังเขป โครงการปรับปรุงถนนดิน บ้านหนองสีขา หมู่ที่ ๕ (ขอยนายแอด ปุริวัน – นายนายชวน ชัยชนะ) ตำบลหนองอัม อำเภอทุ่งศรีอุดม จังหวัดอุบลราชธานี
ขนาดกว้าง ๕.๐๐ เมตร ยาว ๖๕๐ เมตร สูงเฉลี่ย ๐.๕๐ เมตร หรือมีพื้นที่ไม่น้อยกว่า ๓,๔๕๐ ตารางเมตร
งานวางท่อระบายน้ำ คสล.ขนาด ๐.๓๐ x ๑.๐๐ เมตร จำนวน ๓ จุดๆ ละ ๖ ท่อน
งานติดตั้งป้ายโครงการจำนวน ๑ ป้าย
ราคากลางคำนวณ ณ วันที่ ๒๙ มี.ค. ๒๕๖๗ ราคากลางในการก่อสร้างเป็นเงิน ๑๑๕,๐๐๐.- บาท (หนึ่งแสนหนึ่งหมื่นห้าพันบาทถ้วน)
๔. บัญชีประมาณการราคากลาง ประกอบด้วย
 - ๔.๑ บัญชีรายละเอียดการคำนวณค่างานต้นทุนต่อหน่วย จำนวน ๑ ชุด
 - ๔.๒ บัญชีสรุปราคากลางงานก่อสร้าง จำนวน ๑ แผ่น
๕. รายชื่อคณะกรรมการกำหนดราคากลาง ประกอบด้วย
 - ๕.๑ นางระพีพร หลาทอง ตำแหน่ง ผู้อำนวยการกองช่าง
 - ๕.๒ นางมณฑาทิพย์ บุญแท้ ตำแหน่ง ผู้อำนวยการกองคลัง
 - ๕.๓ นางสาวสายใจ บุญมาจำ ตำแหน่ง นักพัฒนาชุมชน

จึงขอประชาสัมพันธ์ให้ทราบโดยทั่วไป ๒๙ มี.ค. ๒๕๖๗

ประกาศ ณ วันที่

(ลงชื่อ).....

(นายประเสริฐ ญัฏฐเจริญรัตน์)

นายกองค์การบริหารส่วนตำบลหนองอัม

แบบแสดงวงเงินงบประมาณที่ได้รับจัดสรรและราคากลางในงานจ้างก่อสร้าง

๑. ชื่อโครงการปรับปรุงถนนดิน บ้านหนองสีขา หมู่ที่ ๕ (ซอยนายแอต ปุริวัน -นายชวน ชัยชนะ) ตำบลหนองอัม อำเภอกู่ศรีอุดม จังหวัดอุบลราชธานี

หน่วยงานเจ้าของโครงการ องค์การบริหารส่วนตำบลหนองอัม

๒. วงเงินงบประมาณที่ได้รับจัดสรร ๑๑๕,๐๐๐.- บาท (หนึ่งแสนหนึ่งหมื่นห้าพันบาทถ้วน)

๓. ลักษณะงาน โดยสังเขป โครงการปรับปรุงถนนดิน บ้านหนองสีขา หมู่ที่ ๕ (ซอยนายแอต ปุริวัน -นายชวน ชัยชนะ) ตำบลหนองอัม อำเภอกู่ศรีอุดม จังหวัดอุบลราชธานี

ขนาดกว้าง ๕.๐๐ เมตร ยาว ๖๕๐ เมตร สูงเฉลี่ย ๐.๕๐ เมตร หรือมีพื้นที่ไม่น้อยกว่า ๓,๔๕๐ ตารางเมตร

งานวางท่อระบายน้ำ คสล.ขนาด ๐.๓๐ x ๑.๐๐ เมตร จำนวน ๓ จุดๆ ละ ๖ ท่อน

งานติดตั้งป้ายโครงการจำนวน ๑ ป้าย

๔. ราคากลางคำนวณ ณ วันที่ ๒๙ มี.ค. ๒๕๖๗ ราคากลางในการก่อสร้างเป็นเงิน ๑๑๕,๐๐๐.- บาท (หนึ่งแสนหนึ่งหมื่นห้าพันบาทถ้วน)

๕. บัญชีประมาณการราคากลาง ประกอบด้วย

๕.๑ บัญชีรายละเอียดการคำนวณค่างานต้นทุนต่อหน่วย จำนวน ๑ ชุด

๕.๒ บัญชีสรุปราคากลางงานก่อสร้าง จำนวน ๑ แผ่น

๖. รายชื่อคณะกรรมการกำหนดราคากลาง ประกอบด้วย

๖.๑ นางระพีพร หลาทอง ตำแหน่ง ผู้อำนวยการกองช่าง

๖.๒ นางมณฑกาล บุญแท้ ตำแหน่ง ผู้อำนวยการกองคลัง

๖.๓ นางสาวสายใจ บุญมางำ ตำแหน่ง นักพัฒนาชุมชน

(ลงชื่อ).....

(นายประเสริฐ ธีรเจริญรัตน์)

นายกองค์การบริหารส่วนตำบลหนองอัม

หมายเหตุ

- กำหนดยื่นราคา ๓๐ วัน
- กำหนดส่งมอบงานภายใน ๖๐ วัน นับถัดจากวันทำสัญญา
- กำหนดยื่นเสนอราคา ตั้งแต่วันที่..... ถึงในวันที่..... (ในวันเวลาราชการ)

- สามารถดาวน์โหลดเอกสารใบเสนอราคา, ใบแจ้งปริมาณงาน ได้ที่ [www.obpr.go.th](#) และ (กรมบัญชีกลาง งานจัดซื้อจัดจ้างภาครัฐ)



บันทึกข้อความ

ส่วนราชการ กองช่าง องค์การบริหารส่วนตำบลหนองอัม

ที่ อบ ๙๐๖๐๓/๒๕๖๗

วันที่ ๒๙ มี.ค. ๒๕๖๗

เรื่อง ขอบความเห็นชอบรายงานผลการพิจารณากำหนดราคากลาง โครงการปรับปรุงถนนดิน บ้านหนองสีขา หมู่ที่ ๕ (ซอยนายเอด ปุริวัน - นานายชวน ชัยชนะ) ตำบลหนองอัม อำเภอทุ่งศรีอุดม จังหวัดอุบลราชธานี

เรียน นายกองค์การบริหารส่วนตำบลหนองอัม

ตามคำสั่งองค์การบริหารส่วนตำบลหนองอัม ที่ ๘/๒๕๖๗ ลงวันที่ ๑๕ มกราคม ๒๕๖๗ ได้แต่งตั้งคณะกรรมการกำหนดราคากลาง โดยแต่งตั้งข้าพเจ้าและคณะเป็นกรรมการกำหนดราคากลาง โครงการปรับปรุงถนนดิน บ้านหนองสีขา หมู่ที่ ๕ (ซอยนายเอด ปุริวัน - นานายชวน ชัยชนะ) ตำบลหนองอัม อำเภอทุ่งศรีอุดม จังหวัดอุบลราชธานี งบประมาณเป็นเงิน ๑๑๕,๐๐๐.- บาท (หนึ่งแสนหนึ่งหมื่นห้าพันบาทถ้วน) รายละเอียดตามแบบแปลนประมาณราคาและสรุปผลการประชุมคณะกรรมการกำหนดราคากลาง องค์การบริหารส่วนตำบลหนองอัม ที่ส่งมาพร้อมนี้

บัดนี้ คณะกรรมการกำหนดราคากลางได้ร่วมกันพิจารณา เมื่อวันที่ ๒๙ มี.ค. ๒๕๖๗ เวลา ๑๐.๐๐ น. ณ ห้องประชุมองค์การบริหารส่วนตำบลหนองอัม มีความเห็นตรงกันว่า

(/) ยื่นราคาตามที่ประมาณการ คือ ๑๑๕,๐๐๐.- บาท (หนึ่งแสนหนึ่งหมื่นห้าพันบาทถ้วน)

() ควรลดราคาคงเหลือ.....บาท (.....)

จึงเรียนมาเพื่อพิจารณาเห็นชอบ

(ลงชื่อ).....ประธานกรรมการ

(นางระพีพร หลาทอง)

ผู้อำนวยการกองช่าง

(ลงชื่อ).....กรรมการ

(นางมณฑาทิพย์ บุญแท้)

ผู้อำนวยการกองคลัง

(ลงชื่อ).....กรรมการ

(นางสาวสายใจ บุญมาจำ)

นักพัฒนาชุมชน

เรียน ประธานคณะกรรมการกำหนดราคากลาง

- ความคิดเห็นของหัวหน้าเจ้าหน้าที่.....

(ลงชื่อ).....

(นางมณฑาทิพย์ บุญแท้)

หัวหน้าเจ้าหน้าที่

- คณะกรรมการขอยืนยันว่าได้ดำเนินการจัดทำราคากลางงานก่อสร้างนี้เป็นไปตามหลักเกณฑ์และค่า factor F ตามประเภทลักษณะงานก่อสร้างแล้ว หลักเกณฑ์ข้อเสนอการพิจารณาคัดเลือกข้อเสนอโดยใช้เกณฑ์ราคา

(ลงชื่อ)..........ประธานกรรมการ

(นางระพีพร หลาทอง)
ผู้อำนวยการกองช่าง


(ลงชื่อ)..........กรรมการ

(นางมณฑกาล บุญแท้)
ผู้อำนวยการกองคลัง

(ลงชื่อ)..........กรรมการ

(นางสาวสายใจ บุญมางำ)
นักพัฒนาชุมชน


- ความเห็นชอบของหัวหน้าหน่วยงาน.....

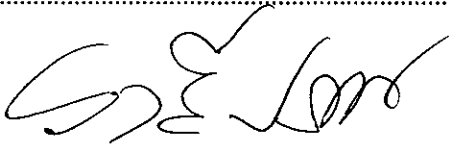(ลงชื่อ).....

(นางราตรี ประทาน)
ปลัดองค์การบริหารส่วนตำบล

☒ อนุมัติ

☐ ไม่อนุมัติ

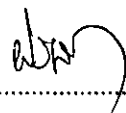(ลงชื่อ).....

(นายประเสริฐ ณัฐเจริญรัตน์)
นายกองค์การบริหารส่วนตำบลหนองอัม

สรุปผลการประมาณราคาก่อสร้าง

โครงการ ปรับปรุงถนนดินบ้านหนองสีขา หมู่ที่ 5 (ซอยนายนายแอต ปุริวัน - นายนายชวน ชัยชนะ)
ปริมาณงาน - ขนาดกว้าง 5.00 เมตร ยาว 690 เมตร สูงเฉลี่ย 0.50 เมตร หรือมีพื้นที่ไม่น้อยกว่า 3,450 ตารางเมตร
 - งานวางท่อระบายน้ำ คสล.ขนาด 0.30 x 1.00 เมตร จำนวน 3 จุดๆ ละ 6 ท่อน
 - งานติดตั้งป้ายโครงการจำนวน 1 ป้าย
สถานที่ก่อสร้าง เส้นทางบ้านหนองสีขา หมู่ที่ 5 (ซอยนายนายแอต ปุริวัน - นายนายชวน ชัยชนะ)
 ตำบลหนองอัม อำเภอกู่ศรีอุดม จังหวัดอุบลราชธานี
ประเภท งานทาง
หน่วยงานออกแบบและรายการ กองช่าง องค์การบริหารส่วนตำบลหนองอัม
ประมาณราคาโดยคณะกรรมการกำหนดราคากลาง เมื่อวันที่ ๒๙ มี.ค. ๒๕๖๓

ลำดับที่	รายการ	ค่าวัสดุและค่าแรงงาน รวมเป็นเงิน (บาท)	Factor F	ค่าก่อสร้างทั้งหมด รวมเป็นเงิน (บาท)	หมายเหตุ
1	ประเภทงานอาคาร				
2	ประเภทงานทาง	84,546.66	1.3642	115,338.55	
3	ประเภทงานชลประทาน				
4	ประเภทงานสะพานและท่อเหลี่ยม				
	เงินล่วงหน้าจ่าย.....0.....%				
	เงินประกันผลงานหัก.....0.....%				
	ดอกเบี้ยเงินกู้.....7.....%				
	รวมค่าก่อสร้างเป็นเงินทั้งสิ้น			115,338.55	
	คิดเป็นเงินประมาณ			115,000.00	
	ตัวอักษร (หนึ่งแสนหนึ่งหมื่นห้าพันบาทถ้วน-)				
	ขนาดหรือเนื้อที่ - ตารางเมตร				
	เฉลี่ยราคาประมาณ - บาท / ตารางเมตร				

ลงชื่อ.....ประธานกรรมการ

(นางระพีพร หลาทอง)

ผู้อำนวยการกองช่าง

ลงชื่อ.....ผู้เห็นชอบ

(นางมณฑกาล บุญแท้)

ผู้อำนวยการกองคลัง

ลงชื่อ.....ผู้อนุมัติ

(นางสาวสายใจ บุญมางำ)

นักพัฒนาชุมชน

แบบสรุปราคางานก่อสร้างทาง

โครงการ ปรับปรุงถนนดินบ้านหนองสีชา หมู่ที่ 5 (ซอยนายนายแอ๊ด ปุริวัน - นายนายชวน ชัยชนะ)

ปริมาณงาน - ขนาดกว้าง 5.00 เมตร ยาว 690 เมตร สูงเฉลี่ย 0.50 เมตร หรือมีพื้นที่ไม่น้อยกว่า 3,450 ตารางเมตร

- งานวางท่อระบายน้ำ คสล.ขนาด 0.30 x 1.00 เมตร จำนวน 3 จุดๆ ละ 6 ท่อน

ลำดับ	รายการ	หน่วย	จำนวน	ราคาต่อหน่วย	ราคาทุน	F_N	ราคาต่อหน่วย $\times F_N$	รวมราคา
1	งานถางป่า ตัดโค่นต้นไม้ ขุดต่อ	ตร.ม.	-	-	-	-	-	-
2	งานเกรดปรับเกลี่ยผิวทาง	ตร.ม.	3,450.00	3.67	12,661.50	1.3642	5.01	17,272.82
3	งานขุดรื้อคันทางเดิมแล้วบดทับ(หินคลุก)	ตร.ม.	-	-	-	-	-	-
4	งานตัดขึ้นรูปคันทาง	ลบ.ม.	780.00	77.07	60,114.60	1.3642	105.14	82,008.34
5	งานดินถมคันทางจากแหล่งนอกที่ตั้งโครงการ	ลบ.ม.	-	-	-	-	-	-
6	งานรองพื้นทาง(ลูกรัง)	ลบ.ม.	-	-	-	-	-	-
7	งานพื้นทาง(หินคลุก)	ลบ.ม.	-	-	-	-	-	-
8	งานท่อระบายน้ำขนาด $\varnothing$ 0.30 x 1.00 ม. ชั้น 3	ม.	18.00	653.92	11,770.56	1.3642	892.08	16,057.40
9	งานท่อระบายน้ำขนาด $\varnothing$ 0.40 x 1.00 ม. ชั้น 3	ม.	-	-	-	-	-	-
10	งานท่อระบายน้ำขนาด $\varnothing$ 0.60 x 1.00 ม. ชั้น 3	ม.	-	-	-	-	-	-
11	งานท่อระบายน้ำขนาด $\varnothing$ 0.80 x 1.00 ม. ชั้น 3	ม.	-	-	-	-	-	-
12	งานท่อระบายน้ำขนาด $\varnothing$ 1.00 x 1.00 ม. ชั้น 3	ม.	-	-	-	-	-	-
13	งานท่อระบายน้ำขนาด $\varnothing$ 1.20 x 1.00 ม. ชั้น 3	ม.	-	-	-	-	-	-
14	งานท่อระบายน้ำขนาด $\varnothing$ 1.50 x 1.00 ม. ชั้น 3	ม.	-	-	-	-	-	-
					84,546.66		รวม	115,338.56
ตัวอักษร (-หนึ่งแสนหนึ่งหมื่นห้าพันบาทถ้วน-) ปรับยอด								115,000.00

① ผลรวมค่างานต้นทุนงานก่อสร้าง

= 84,546.66

② ค่า FACTOR F งานก่อสร้างทาง

= 1.3642

(ลงชื่อ)



ประธานกรรมการ

(นางระพีพร ทลาทอง)

ผู้อำนวยการกองช่าง

(ลงชื่อ)



กรรมการ

(นางมณฑาทิพย์ บุญแท้)

ผู้อำนวยการกองคลัง

(ลงชื่อ)



กรรมการ

(นางสาวสายใจ บุญมางำ)

นักพัฒนาชุมชน



คำสั่งองค์การบริหารส่วนตำบลหนองอัม
ที่ ๘/๒๕๖๗
เรื่อง แต่งตั้งคณะกรรมการกำหนดราคากลาง

ตามระเบียบวาระการประชุม สมัยวิสามัญ สมัยที่ ๑/๒๕๖๖ ครั้งที่ ๒ วันที่ ๑๕ ธันวาคม ๒๕๖๖ ณ ศูนย์การเรียนรู้นักท่องเที่ยวองค์การบริหารส่วนตำบลหนองอัม ขออนุมัติจ่ายขาดเงินสะสม ประจำปี พ.ศ.๒๕๖๗ แผนงานอุตสาหกรรมและการโยธา งบลงทุน หมวดค่าที่ดินและสิ่งก่อสร้าง ประเภทค่าก่อสร้างสิ่งสาธารณูปโภค เพื่อจ่ายโครงการปรับปรุงถนนดิน บ้านหนองสีขา หมู่ที่ ๕ (ซอยนายแอต ปุริวัน - นายนายชวน ชัยชนะ) ตำบลหนองอัม อำเภอทุ่งศรีอุดม จังหวัดอุบลราชธานี งบประมาณตั้งไว้ ๑๑๕,๐๐๐.- บาท (หนึ่งแสนหนึ่งหมื่นห้าพันบาทถ้วน) คงเหลือ ณ วันที่ ขออนุมัติดำเนินการ จำนวนทั้งสิ้น ๑๑๕,๐๐๐.- บาท (หนึ่งแสนหนึ่งหมื่นห้าพันบาทถ้วน) นั้น

เพื่อให้การดำเนินการตามโครงการดังกล่าว เป็นไปตามพระราชบัญญัติการจัดซื้อจัดจ้างและการบริหารพัสดุภาครัฐ พ.ศ.๒๕๖๐ คณะกรรมการราคากลางและขึ้นทะเบียนผู้ประกอบการได้พิจารณาเห็นควรกำหนดให้หลักเกณฑ์การคำนวณราคากลางงานก่อสร้างตามมติคณะรัฐมนตรี เมื่อวันที่ ๑๓ มีนาคม ๒๕๕๕ และที่ปรับปรุงเพิ่มเติมตามมติคณะรัฐมนตรีเมื่อวันที่ ๑๑ ตุลาคม ๒๕๕๙ เป็นหลักเกณฑ์และวิธีการกำหนดราคากลางงานก่อสร้าง ตามมาตรา ๓๔(๑) และให้หน่วยงานของรัฐใช้หลักเกณฑ์การคำนวณราคากลางงานก่อสร้างนี้ ค่าของราคากลางงานก่อสร้างในการจัดจ้างก่อสร้างตามพระราชบัญญัติการจัดซื้อจัดจ้างและการบริหารพัสดุภาครัฐ พ.ศ.๒๕๖๐ รวมทั้งกฎกระทรวงระเบียบ และประกาศที่ออกตามความในพระราชบัญญัติการจัดซื้อจัดจ้างและการบริหารพัสดุภาครัฐ พ.ศ.๒๕๖๐ เพื่อทำหน้าที่พิจารณาหาราคาที่เหมาะสมตามสภาพพื้นที่และช่วงเวลาของแต่ละโครงการ จึงขออนุมัติแต่งตั้งคณะกรรมการกำหนดราคากลาง โครงการดังกล่าวข้างต้นตามรายชื่อดังนี้

คณะกรรมการกำหนดราคากลาง

- | | | |
|------------------------|----------------------------|---------------|
| ๑. นางระพีพร หลาทอง | ตำแหน่ง ผู้อำนวยการกองช่าง | ประธานกรรมการ |
| ๒. นางมณฑกาล บุญแท้ | ตำแหน่ง ผู้อำนวยการกองคลัง | กรรมการ |
| ๓. นางสาวสายใจ บุญมางำ | ตำแหน่ง นักพัฒนาชุมชน | กรรมการ |

ให้คณะกรรมการที่ได้รับการแต่งตั้งปฏิบัติงานที่ได้รับมอบหมาย พร้อมรายงานผลการกำหนดราคากลางให้องค์การบริหารส่วนตำบลหนองอัมทราบ เพื่อดำเนินการต่อไป


ทั้งนี้ ตั้งแต่บัดนี้ เป็นต้นไป

สั่ง ณ วันที่ ๑๕ มกราคม ๒๕๖๗

(นายประเสริฐ ญัฐเจริญรัตน์)

นายกองค์การบริหารส่วนตำบลหนองอัม

โครงการปรับปรุงถนนดินเส้นทางบ้านหนองสีขา หมู่ที่ 5
(ซอยนายแอต ปรีวัน - นานายชวน ชัยชนะ) ต.หนองอ้ม อ.ทุ่งศรีอุดม จ. อุบลราชธานี

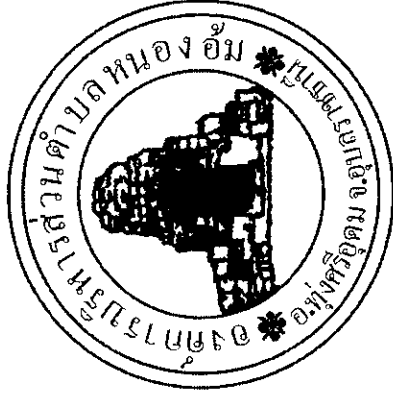

สถานที่ก่อสร้าง


เส้นทางบ้านหนองสีขา หมู่ที่ 5 (ซอยนายนายแอต ปรีวัน - นานายชวน ชัยชนะ)
ตำบลหนองอ้ม อำเภอทุ่งศรีอุดม จังหวัดอุบลราชธานี

กองช่าง องค์การบริหารส่วนตำบลหนองอ้ม

- กว้าง 5.00 เมตร ยาว 690 เมตร สูงเฉลี่ย 0.50 เมตร หรือมีพื้นที่น้อยกว่า 3450 ตารางเมตร

- กว้าง 5.00 เมตร ยาว 690 เมตร สูงเฉลี่ย 0.50 เมตร หรือพื้นที่ไม่น้อยกว่า 34 ตารางเมตร
- งานวางท่อระบายน้ำ คสล.ขนาด 0.30 x 1.00 เมตร จำนวน 3 จุด ระยะ 6 ฟุต

-งานติดตั้งป้ายโครงการจำนวน 1 ป้าย

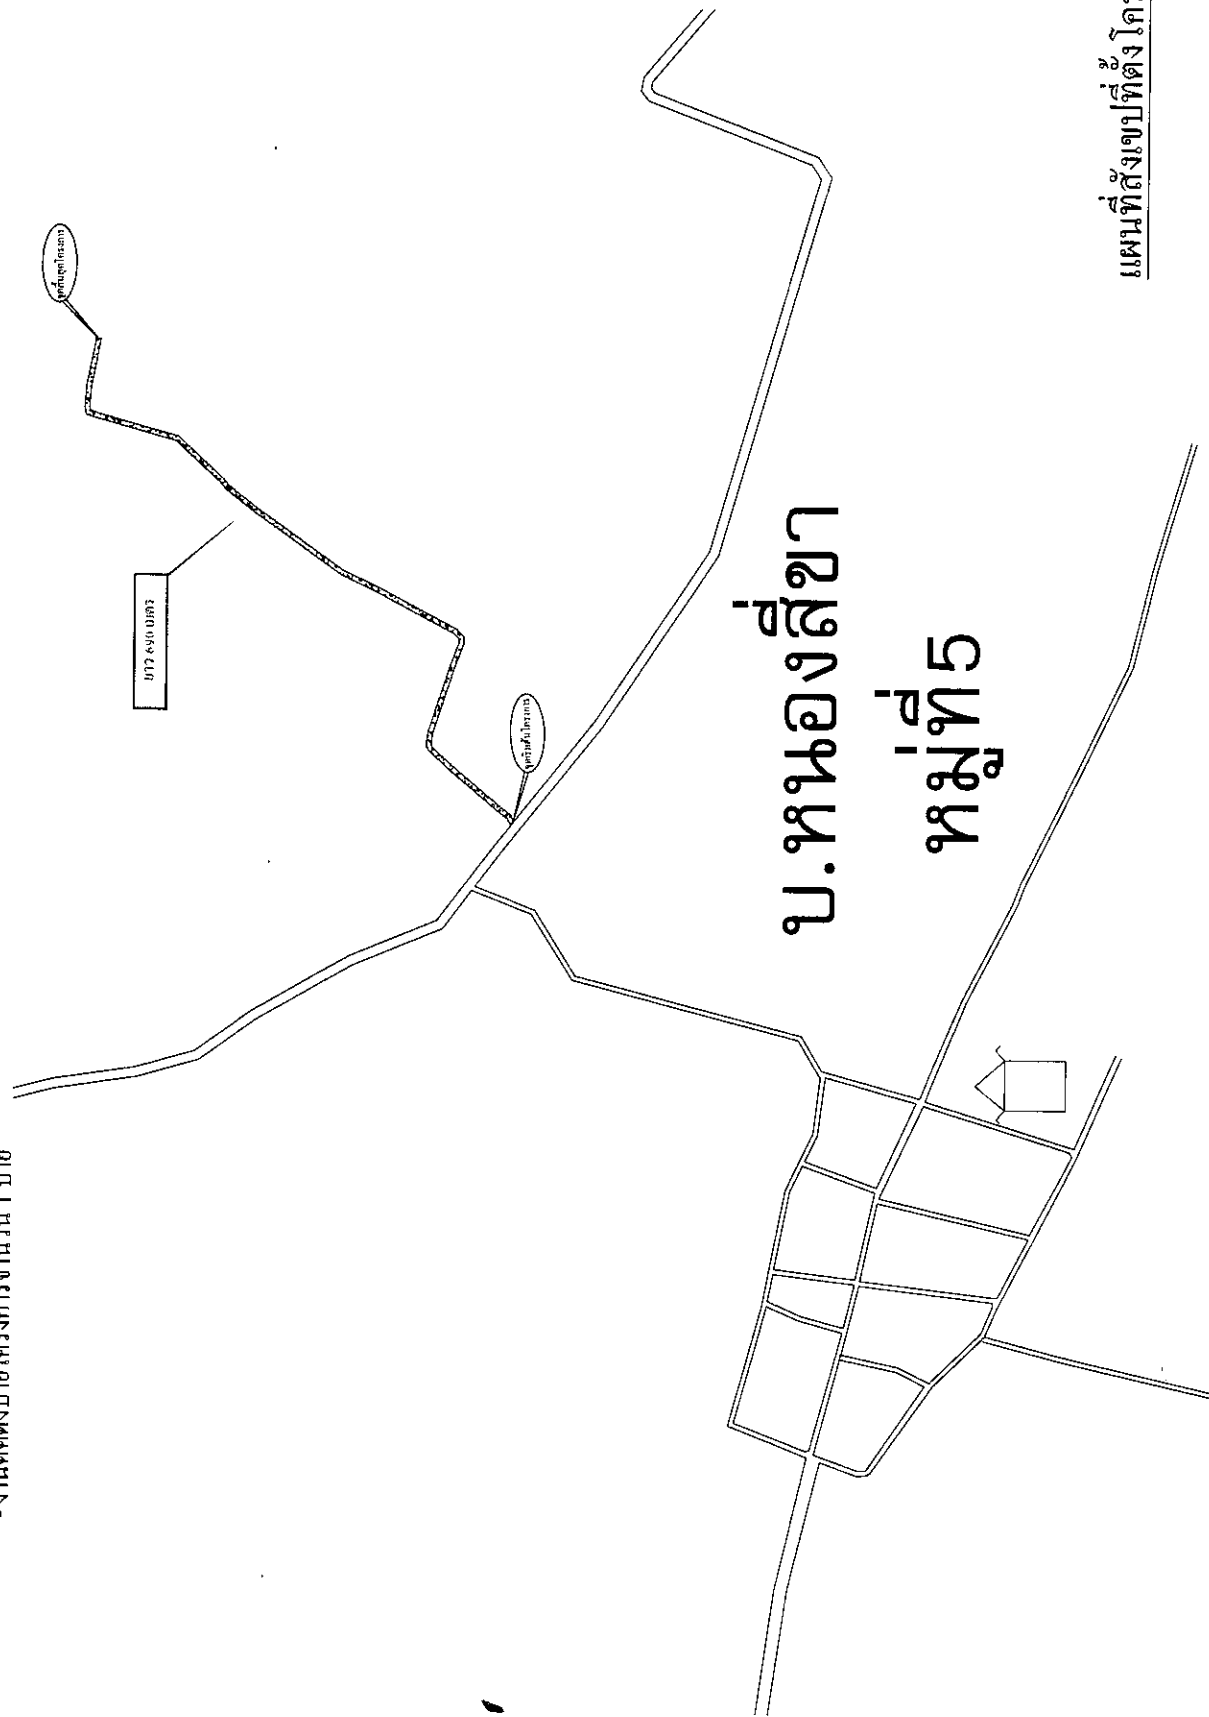

แผนที่ส่งเขาปัดตั้งโครงการ



โครงการ


1. 2. 

[illegible]

(ชื่อ นามสกุล) ผู้
 (ให้) ลงนาม
 (นาม)



 นายทวี ประภาคม
 ปลัด อบต. พนาณรงค์

[illegible]























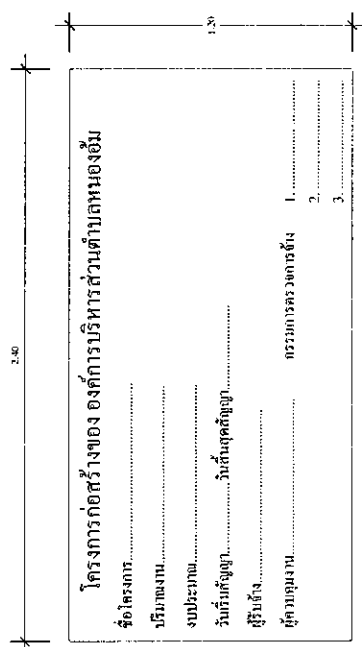[illegible]

รายละเอียดด้านหน้า

1 : 20

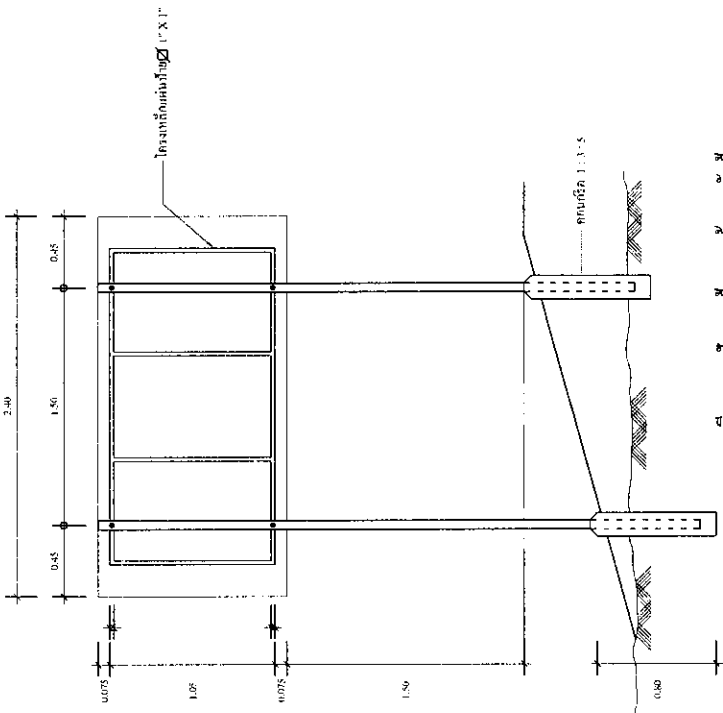

รายละเอียดการเบิกจ่าย - ด้านหลังป้าย

เวลา ๑:๓๐

ประเภทของระบบ

1. บำบัดน้ำเสีย 1.2 มม.

2. โครงเหล็กขี้นย 1" X 1" X 2.3 มม. ☒

3. เสายึดป้าย ท่อเหล็ก $\varnothing 2"$ หน้า 2.3 มม. เชื่อมปิดหัวแผ่นเหล็กกล

4. ส่วนที่เป็นโลหะ แผ่นป้าย โครงเหล็ก เสาป้าย ฟ้าเหล็กฉลิม

และหาที่ช่วยสนับสนุนสื่งเขียน

5. คำอภัย และตัวเอกที่เขียนลงในแผ่นป้ายให้ใช้กับนักเรียน

แสดงการคิดตั้งแผ่นป้าย









