



โครงการก่อสร้างระบบระบายน้ำไร้ท่อ ด้วยระบบธนาคารน้ำใต้ดินระบบปิด บ้านหนองขี้เหิน หมู่ที่ 2
ตำบลหนองอ้ม อำเภอทุ่งศรีอุดม จังหวัดอุบลราชธานี

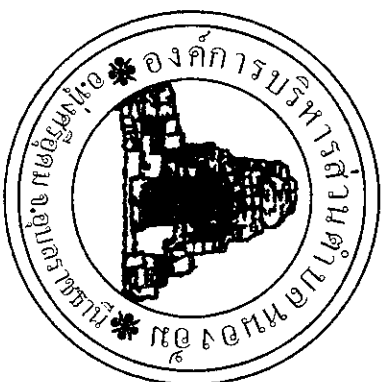


สถานที่ก่อสร้าง

บ้านหนองขี้เหิน หมู่ที่ 2 ตำบลหนองอ้ม
อำเภอทุ่งศรีอุดม จังหวัดอุบลราชธานี

กองช่าง องค์การบริหารส่วนตำบลหนองอ้ม

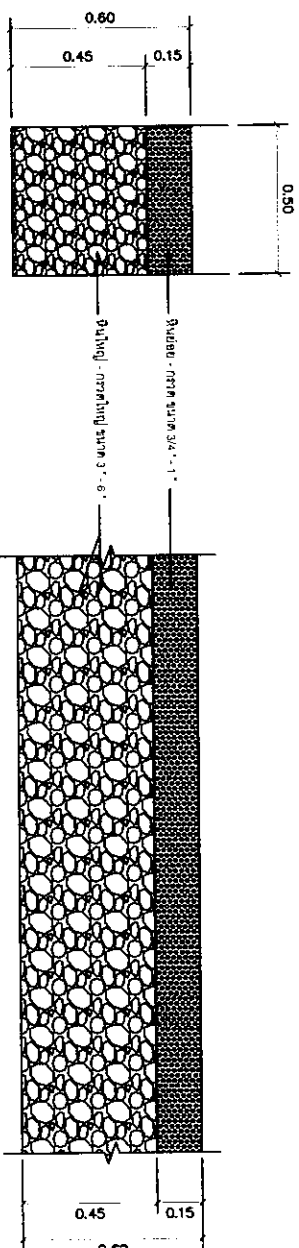



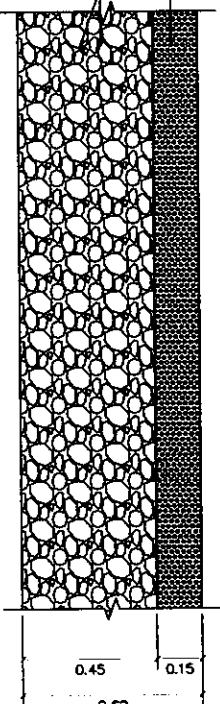




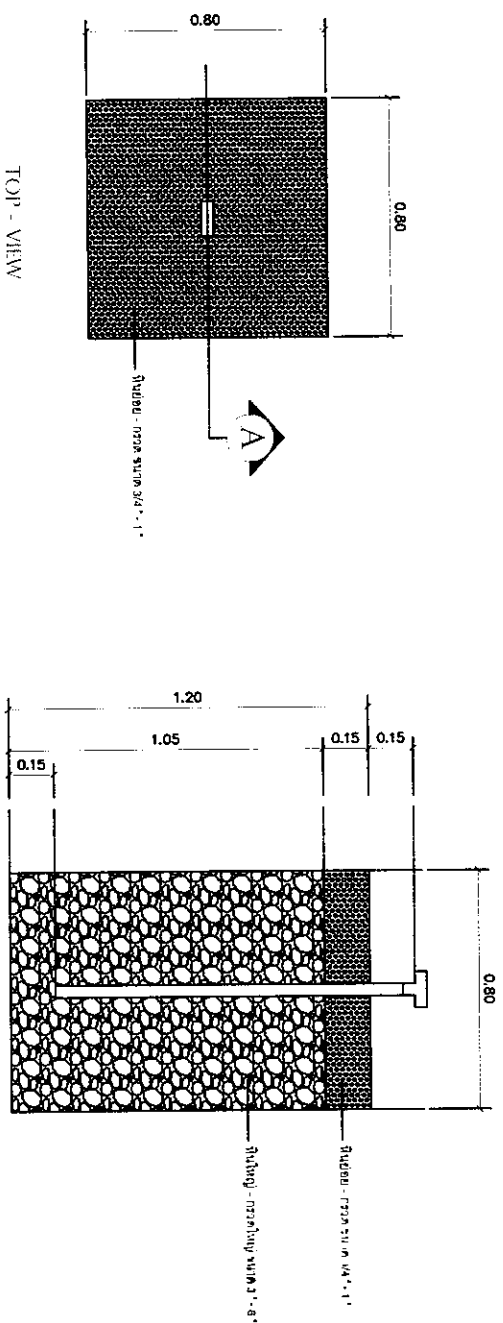

TOP - VIEW

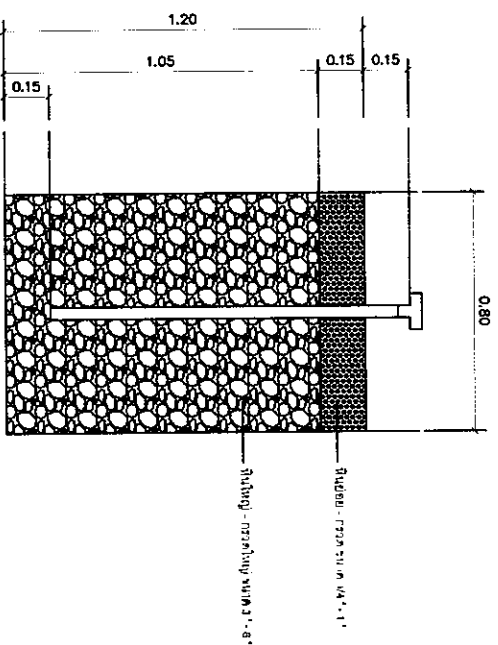

SECTION - A

25 : 1 เมษายน ๒๕๖๑

[illegible]




องค์การบริหารส่วนตำบลหนองอ้อ


โครงการก่อสร้างระบบระบายน้ำไร้ท่อด้วยระบบธนาคารน้ำใต้ดินแบบปิด บ้านหนองขี้เ็น หมู่ที่ 2

1. งานระบบระบายน้ำไร้ท่อ ขนาดกว้าง 0.50 เมตร ลึก 0.60 เมตร ยาว 360 เมตร พร้อมบ่อผันน้ำลงใต้ดินจำนวน 8 บ่อ
 - ช่วงที่ 1 ยาว 180 เมตร พร้อมบ่อผันน้ำลงใต้ดิน จำนวน 4 บ่อ
 - ช่วงที่ 2 ยาว 75 เมตร พร้อมบ่อผันน้ำลงใต้ดิน จำนวน 2 บ่อ
 - ช่วงที่ 3 ยาว 105 เมตร พร้อมบ่อผันน้ำลงใต้ดิน จำนวน 2 บ่อ
2. งานติดตั้งป้ายโครงการจำนวน 1 ป้าย

โรงเรียน
บ้านหนองขี้เ็น

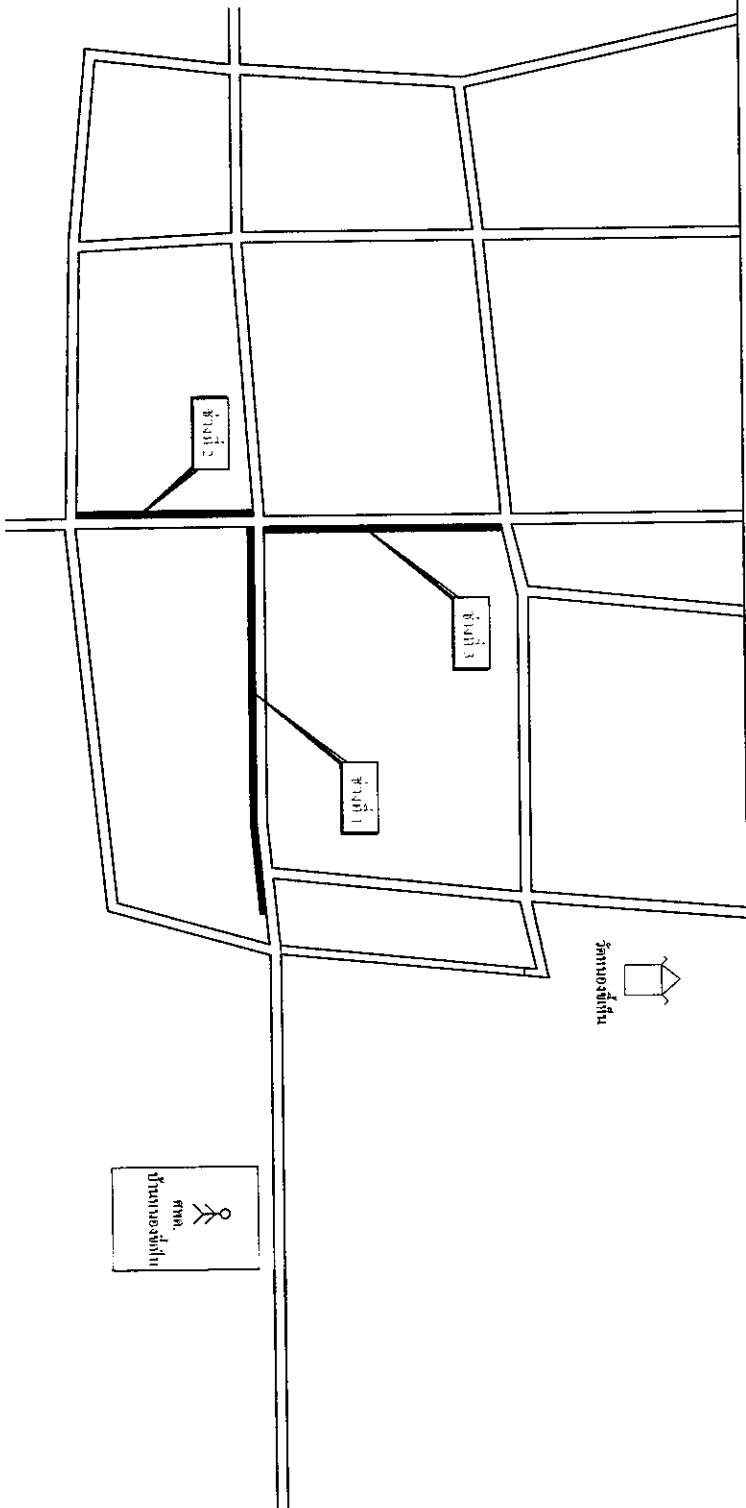

แผนที่สังเขปที่ตั้งโครงการ

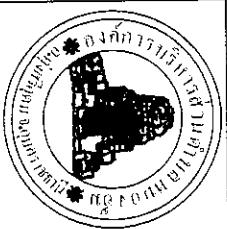

นาย

ตำแหน่ง/ระดับการศึกษา/วุฒิ

ตำแหน่ง/ระดับการศึกษา/วุฒิ

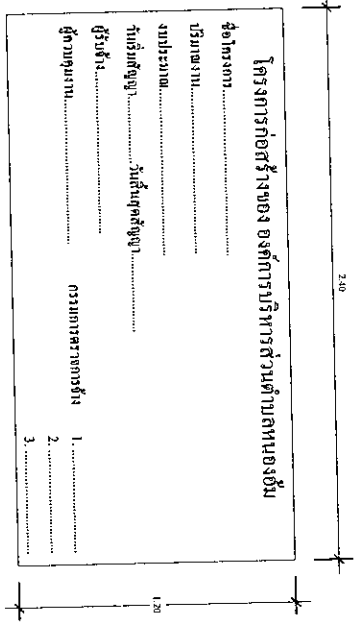

1 : 20

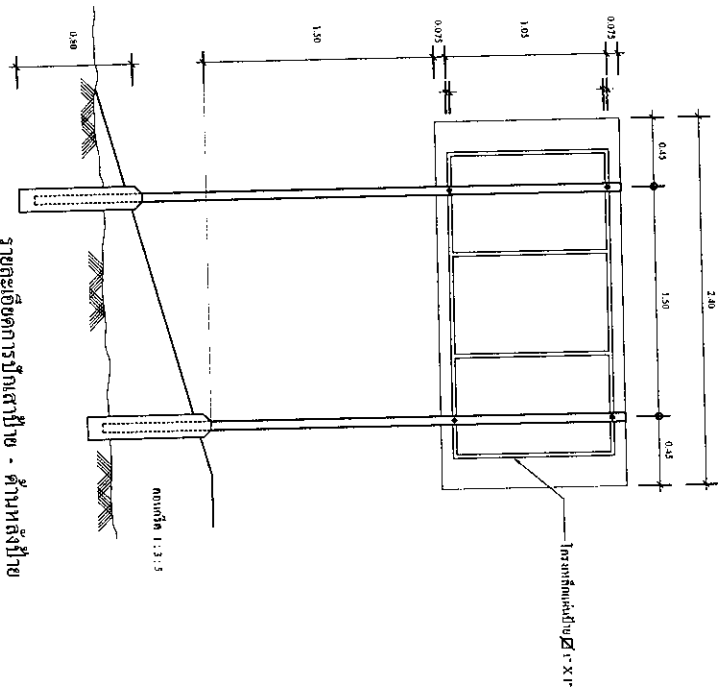

1. ปุ่มแผ่นเหล็ก หน้า 1.2 มม.
2. โครงยางที่ยึดกับขั้ว เหล็กกล่อง $1'' \times 1'' \times 2.3$ มม.
3. เสายึดกับขั้ว ขอบเหล็ก $2'' \times$ หน้า 2.3 มม. (เชื่อมกับหัวแผ่นเหล็กกลวง)
4. ส่วนที่เป็นโลหะ แผ่นขั้ว โครงเหล็ก เสาขั้ว ให้เหล็กกับสนิม และทาปูนด้วยสีน้ำมันสีดำ
5. ตัวอักษร และตัวเลขเขียนบนแผ่นขั้วโดยใช้สีน้ำมันสีขาว

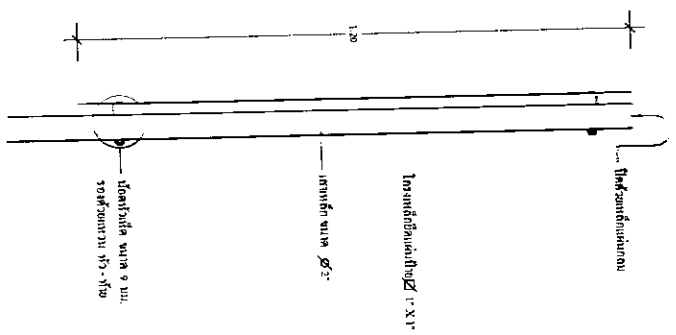

1:10

[illegible]