
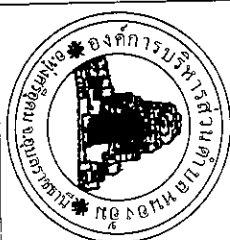



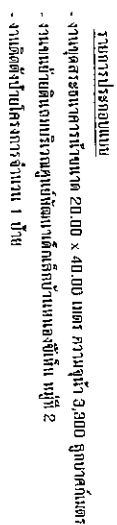




ศูนย์ช่วยเหลือทางโยธา

Choi
(นายประสิทธิ์ สันทิพย์)
วิศวกรโยธา สบ. 10427

ผู้ดำเนินการ กองช่าง

นางสาว อรุณรัตน์ งามน้อย
ปลัด อบต. งามน้อย

นางสาวพรพรรณ ฤทธิเดช
นางศุภมาส อิศรภักดี
นางศุภมาส อิศรภักดี


เลขที่	03
--------	----


















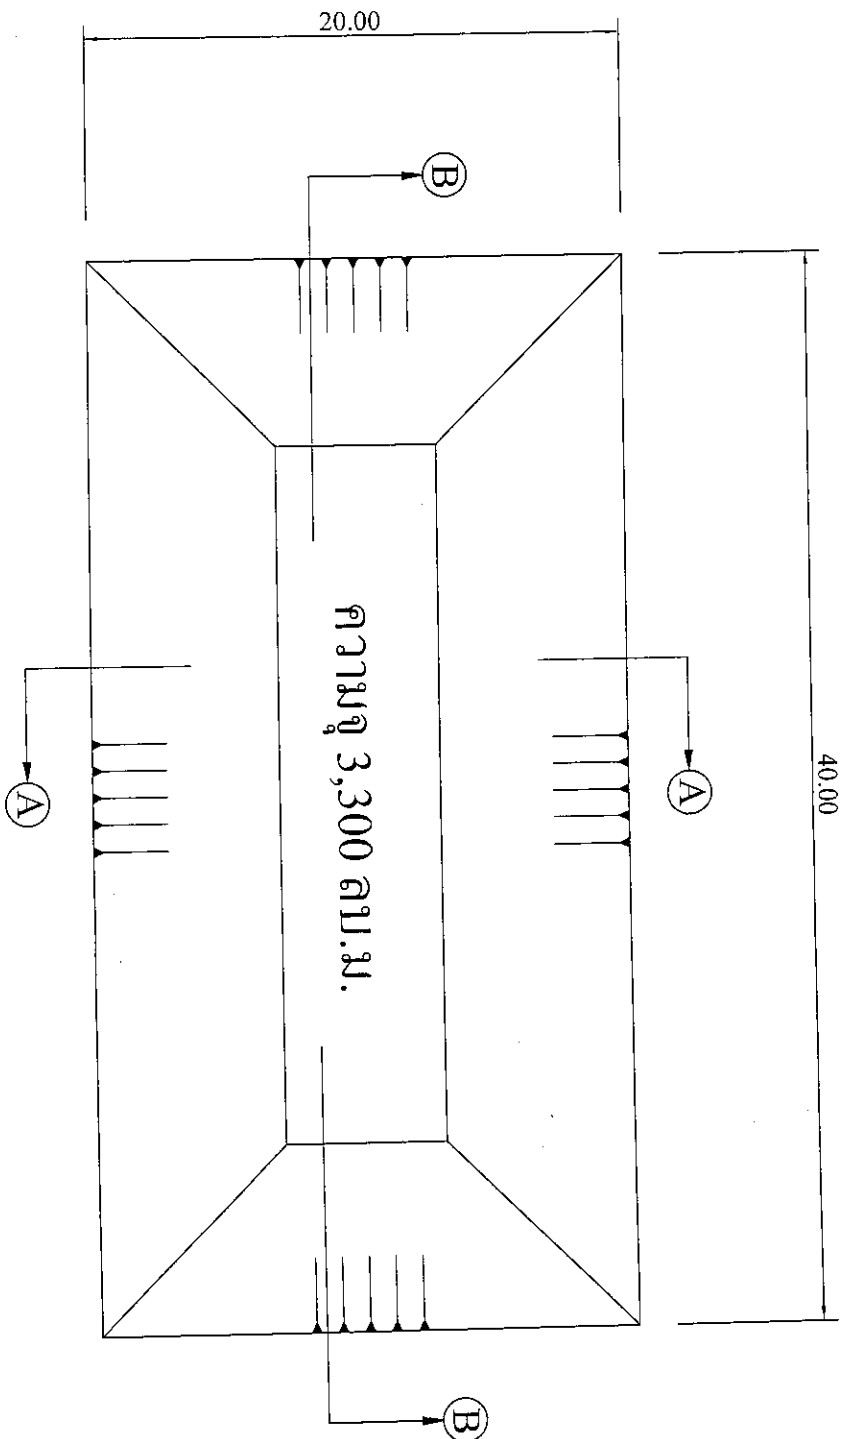

แปลน 1 : 200

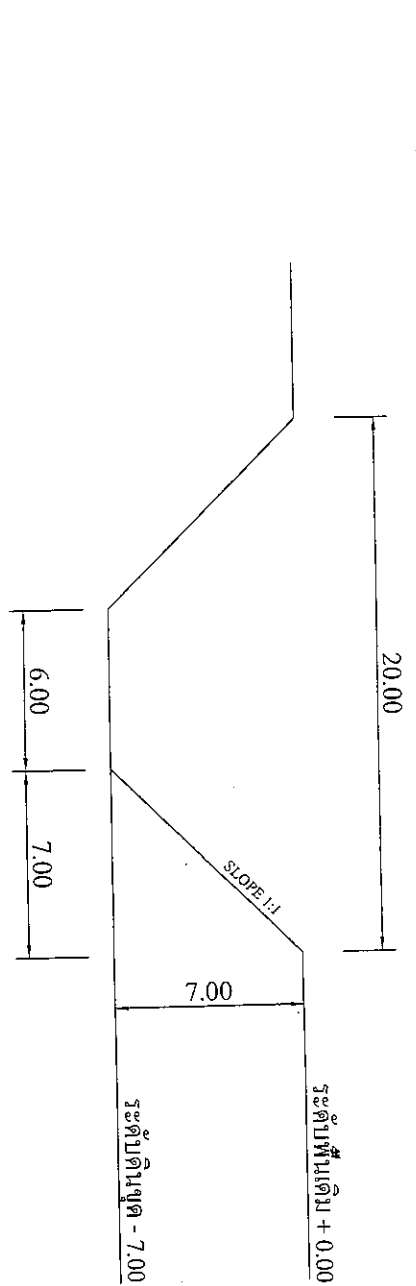

40.00

SLOPE 1:1

26.00

7.00

SLOPE 1:1

7.00

ระดับพื้นเดิม + 0.00

ระดับคันดินบด - 7.00

[illegible]