



## ประกาศองค์การบริหารส่วนตำบลหนองอัม

### เรื่อง ประชาสัมพันธ์การเปิดเผยราคากลางและการคำนวณราคากลางการจัดซื้อจัดจ้าง

ด้วยพระราชบัญญัติการจัดซื้อจัดจ้างและการบริหารพัสดุภาครัฐ พ.ศ.๒๕๖๐ มาตรา ๖๓ ภายใต้อำนาจของมาตรา ๖๒ ให้หน่วยงานของรัฐประกาศรายละเอียดข้อมูลราคากลางและการคำนวณราคากลางในระบบเครือข่ายสารสนเทศของกรมบัญชีกลางตามวิธีการที่กรมบัญชีกลางกำหนด ประกอบกับกรมบัญชีกลางมีหนังสือแจ้งเวียนแนวทางปฏิบัติเกี่ยวกับการเปิดเผยราคากลาง ตามหนังสือ ด่วนที่สุด ที่ กค ๐๔๐๕๖.๓/ว ๔๕๓ ลงวันที่ ๓ ตุลาคม ๒๕๖๑ และเป็นไปตามพระราชบัญญัติประกอบรัฐธรรมนูญว่าด้วยการป้องกันและปราบปรามการทุจริต พ.ศ.๒๕๔๒ มาตรา ๑๐๓/๗ ให้หน่วยงานของรัฐดำเนินการจัดทำข้อมูลรายละเอียดค่าใช้จ่ายเกี่ยวกับการจัดซื้อจัดจ้างโดยเฉพาะราคากลางและการคำนวณราคากลางไว้ในระบบข้อมูลทางอิเล็กทรอนิกส์ เพื่อให้ประชาชนสามารถเข้าตรวจสอบได้ และองค์การบริหารส่วนตำบลหนองอัม จึงขอประชาสัมพันธ์การเปิดเผยราคากลางและการคำนวณราคากลางการจัดซื้อจัดจ้างในงานจ้างก่อสร้าง ดังนี้

#### ตารางแสดงวงเงินงบประมาณที่ได้รับและรายละเอียดค่าใช้จ่ายในการจ้างก่อสร้าง

๑. ชื่อโครงการปรับปรุงถนนลูกรังบ้านโนนรัง ม.๖ (ช่วงที่นานายน้อย สมรักษ์ - ที่นานายสุบรรณ เครือคำ) ต.หนองอัม อ.ทุ่งศรีอุดม จ.อุบลราชธานี

หน่วยงานเจ้าของโครงการ องค์การบริหารส่วนตำบลหนองอัม

๒. วงเงินงบประมาณที่ได้รับจัดสรร ๑๐๐,๐๐๐.- บาท (หนึ่งแสนบาทถ้วน)

๓. ลักษณะงาน โดยสังเขป โครงการปรับปรุงถนนลูกรังบ้านโนนรัง ม.๖ (ช่วงที่นานายน้อย สมรักษ์ - ที่นานายสุบรรณ เครือคำ) ต.หนองอัม อ.ทุ่งศรีอุดม จ.อุบลราชธานี

ลงดินถมเสริมผิวจราจรกว้าง ๖.๐๐ ม. ยาว ๕๕๐ ม. หนาเฉลี่ย ๐.๑๕ - ๐.๒๐ ม.จำนวนไม่น้อยกว่า ๕๔๐ ลบ.ม

๔. ราคากลางคำนวณ ณ วันที่ ๒๙ เม.ย. ๒๕๖๘ ราคากลางในการก่อสร้างเป็นเงิน ๑๐๐,๐๐๐.- บาท (หนึ่งแสนบาทถ้วน)

๕. บัญชีประมาณการราคากลาง ประกอบด้วย

๕.๑ บัญชีรายละเอียดการคำนวณค่างานต้นทุนต่อหน่วย จำนวน ๑ ชุด

๕.๒ บัญชีสรุปราคากลางงานก่อสร้าง จำนวน ๑ แผ่น

๖. รายชื่อคณะกรรมการกำหนดราคากลาง ประกอบด้วย

|                         |                                |
|-------------------------|--------------------------------|
| ๖.๑ นางระพีพร หลาทอง    | ตำแหน่ง ผู้อำนวยการกองช่าง     |
| ๖.๒ นางมณฑาทิพย์ บุญแท้ | ตำแหน่ง ผู้อำนวยการกองคลัง     |
| ๖.๓ นางชนิดา จินดาศรี   | ตำแหน่ง ผู้อำนวยการกองการศึกษา |

ประกาศ ณ วันที่ ๒๙ เม.ย. ๒๕๖๘

(ลงชื่อ).....

(นายประเสริฐ ญัฐเจริญรัตน์)

นายกองค์การบริหารส่วนตำบลหนองอัม

แบบแสดงวงเงินงบประมาณที่ได้รับจัดสรรและราคากลางในงานจ้างก่อสร้าง

๑. ชื่อโครงการปรับปรุงถนนลูกรังบ้านโนนรัง ม.๖ (ช่วงที่นานายน้อย สมรักษ์ - ที่นานายสุพรรณ เครือคำ) ต.หนองอัม  
อ.ทุ่งศรีอุดม จ.อุบลราชธานี  
หน่วยงานเจ้าของโครงการ องค์การบริหารส่วนตำบลหนองอัม
๒. วงเงินงบประมาณที่ได้รับจัดสรร ๑๐๐,๐๐๐.- บาท (หนึ่งแสนบาทถ้วน)
๓. ลักษณะงาน โดยสังเขป โครงการปรับปรุงถนนลูกรังบ้านโนนรัง ม.๖ (ช่วงที่นานายน้อย สมรักษ์ - ที่นานายสุพรรณ เครือคำ) ต.หนองอัม อ.ทุ่งศรีอุดม จ.อุบลราชธานี  
ลงดินถมเสริมผิวจราจรกว้าง ๖.๐๐ ม. ยาว ๕๕๐ ม. หนาเฉลี่ย ๐.๑๕ - ๐.๒๐ ม. จำนวนไม่น้อยกว่า ๕๔๐ ลบ.ม
๔. ราคากลางคำนวณ ณ วันที่ ๒๙ เม.ย. ๒๕๖๘ ราคากลางในการก่อสร้างเป็นเงิน ๑๐๐,๐๐๐.- บาท  
(หนึ่งแสนบาทถ้วน)
๕. บัญชีประมาณการราคากลาง ประกอบด้วย
  - ๕.๑ บัญชีรายละเอียดการคำนวณค่างานต้นทุนต่อหน่วย จำนวน ๑ ชุด
  - ๕.๒ บัญชีสรุปราคากลางงานก่อสร้าง จำนวน ๑ แผ่น

๖. รายชื่อคณะกรรมการกำหนดราคากลาง ประกอบด้วย

- |                       |                                |
|-----------------------|--------------------------------|
| ๖.๑ นางระพีพร หลาทอง  | ตำแหน่ง ผู้อำนวยการกองช่าง     |
| ๖.๒ นางมณฑกาล บุญแท้  | ตำแหน่ง ผู้อำนวยการกองคลัง     |
| ๖.๓ นางชนิดา จินดาศรี | ตำแหน่ง ผู้อำนวยการกองการศึกษา |

(ลงชื่อ).....

(นายประเสริฐ ญัฐเจริญรัตน์)

นายกองค์การบริหารส่วนตำบลหนองอัม

**หมายเหตุ**

- กำหนดยื่นราคา ๓๐ วัน
- กำหนดส่งมอบงานภายใน ๓๐ วัน นับถัดจากวันทำสัญญา
- กำหนดยื่นเสนอราคา ตั้งแต่วันที่.....  
ถึงในวันที่..... (ในวันเวลาราชการ)

- สามารถดาวน์โหลดเอกสารใบเสนอราคา, ใบแจ้งปริมาณงาน ได้ที่ [www.nongom.go.th](http://www.nongom.go.th) และ [www.gprocurement.go.th](http://www.gprocurement.go.th) (กรมบัญชีกลาง งานจัดซื้อจัดจ้างภาครัฐ)



## บันทึกข้อความ

ส่วนราชการ กองช่าง องค์การบริหารส่วนตำบลหนองอัม

ที่ อบ ๙๐๖๐๓/๑๑๔

วันที่ ๒๙ เม.ย. ๒๕๖๘

เรื่อง ขอความเห็นชอบรายงานผลการพิจารณากำหนดราคากลางโครงการปรับปรุงถนนลูกรังบ้านโนนรัง ม.๖ (ช่วงที่นานายน้อย สมรักษ์ - ที่นานายสุบรรณ เครือคำ) ต.หนองอัม อ.ทุ่งศรีอุดม จ.อุบลราชธานี

เรียน นายกองค์การบริหารส่วนตำบลหนองอัม

ตามคำสั่งองค์การบริหารส่วนตำบลหนองอัม ที่ ๑๐๐/๒๕๖๘ ลงวันที่ ๒๘ เมษายน ๒๕๖๘ ได้แต่งตั้งคณะกรรมการกำหนดราคากลาง โดยแต่งตั้งข้าพเจ้าและคณะเป็นกรรมการกำหนดราคากลาง โครงการปรับปรุงถนนลูกรังบ้านโนนรัง ม.๖ (ช่วงที่นานายน้อย สมรักษ์ - ที่นานายสุบรรณ เครือคำ) ต.หนองอัม อ.ทุ่งศรีอุดม จ.อุบลราชธานี งบประมาณเป็นเงิน ๑๐๐,๐๐๐.- บาท (หนึ่งแสนบาทถ้วน) รายละเอียดตามแบบแปลนในประมาณราคาและสรุปผลการประชุมคณะกรรมการกำหนดราคากลาง องค์การบริหารส่วนตำบลหนองอัม ที่ส่งมาพร้อมนี้

บัดนี้ คณะกรรมการกำหนดราคากลางได้ร่วมกันพิจารณา เมื่อวันที่ ๒๙ เม.ย. ๒๕๖๘ เวลา ๐๙.๐๐ น. ณ ห้องประชุมองค์การบริหารส่วนตำบลหนองอัม มีความเห็นตรงกันว่า

( ) ยืนยันราคาตามที่ประมาณราคากลางค่าก่อสร้าง เป็นเงิน ๑๐๐,๐๐๐.- บาท (หนึ่งแสนแปดหมื่นบาทถ้วน)

( ) ควรลดราคาคงเหลือ.....บาท (.....)

จึงเรียนมาเพื่อพิจารณาเห็นชอบ

(ลงชื่อ).....ประธานกรรมการ

(นางระพีพร หลาทอง)

ผู้อำนวยการกองช่าง

(ลงชื่อ).....กรรมการ

(นางมณฑกาล บุญแท้)

ผู้อำนวยการกองคลัง

(ลงชื่อ).....กรรมการ

(นางชนิดา จินดาศรี)

ผู้อำนวยการกองการศึกษา

เรียน ประธานคณะกรรมการกำหนดราคากลาง

- ความคิดเห็นของหัวหน้าเจ้าหน้าที่.....

(ลงชื่อ).....


(นางมณฑกาล บุญแท้)


หัวหน้าเจ้าหน้าที่

๒/คณะกรรมการ...

- คณะกรรมการขอยืนยันว่าได้ดำเนินการจัดทำราคากลางงานก่อสร้างนี้เป็นไปตามหลักเกณฑ์และ  
ค่า factor F ตามประเภทลักษณะงานก่อสร้างแล้ว หลักเกณฑ์ข้อเสนอการพิจารณาคัดเลือกข้อเสนอโดยใช้เกณฑ์  
ราคา

(ลงชื่อ)..........ประธานกรรมการ  
(นางระพีพร หลาทอง)  
ผู้อำนวยการกองช่าง

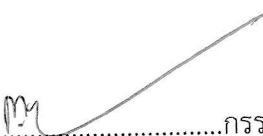(ลงชื่อ)..........กรรมการ  
(นางมณฑกาล บุญแท้)  
ผู้อำนวยการกองคลัง

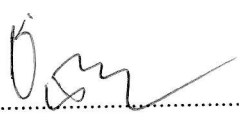
(ลงชื่อ)..........กรรมการ  
(นางชนิดา จินดาศรี)  
ผู้อำนวยการกองการศึกษา

- ความเห็นชอบของหัวหน้าหน่วยงาน.....

(ลงชื่อ)..........  
(นางราตรี ประทาน)  
ปลัดองค์การบริหารส่วนตำบลหนองอัม

☒ อนุมัติ

☐ ไม่อนุมัติ

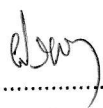(ลงชื่อ)..........  
(นายประเสริฐ ญัฐเจริญรัตน์)  
นายกองค์การบริหารส่วนตำบลหนองอัม

## แบบสรุปราคากลางงานก่อสร้างทาง

โครงการ ปรับปรุงถนนลูกรังบ้านโนนรัง ม.6 (ช่วงที่นานายน้อย สมรักษ์ - ที่นานายสุพรรณ เครือคำ) ต.หนองอัม อ.ทุ่งศรีอุดม จ.

ปริมาณงาน งานลงดินถมเสริมผิวจราจรกว้าง 6.00 ม. ยาว 550 ม. หนาเฉลี่ย 0.15 -0.20 ม.จำนวนไม่น้อยกว่า 540 ลบ.ม.

| ลำดับ | รายการ                                                 | หน่วย | จำนวน    | ราคาต่อหน่วย | ราคาทุน                      | $F_N$  | ราคาต่อหน่วย $\times F_N$ | รวมราคา    |
|-------|--------------------------------------------------------|-------|----------|--------------|------------------------------|--------|---------------------------|------------|
| 1     | งานถางป่า ตัดโค่นต้นไม้ ขุดต่อ                         | ตร.ม. | -        |              |                              |        |                           | -          |
| 2     | งานเกรดปรับเกลี่ยผิวทาง                                | ตร.ม. | 3,300.00 | 3.73         | 12,309.00                    | 1.3642 | 5.09                      | 16,791.94  |
| 3     | งานขุดรื้อคันทางเดิมแล้วบดทับ(หินคลุก)                 | ตร.ม. | -        | -            | -                            | -      | -                         | -          |
| 4     | งานตัดขึ้นรูปคันทาง                                    | ลบ.ม. | -        | -            | -                            | -      | -                         | -          |
| 5     | งานลงดินถมพร้อมปรับเกลี่ยให้เรียบ                      | ลบ.ม. | 540.00   | 113.01       | 61,025.40                    | 1.3642 | 154.17                    | 83,250.85  |
| 6     | งานรองพื้นทาง(ลูกรัง)                                  | ลบ.ม. | -        | -            | -                            | -      | -                         | -          |
| 7     | งานพื้นทาง(หินคลุก)                                    | ลบ.ม. | -        | -            | -                            | -      | -                         | -          |
| 10    | งานท่อระบายน้ำขนาด $\varnothing$ 0.30 x 1.00 ม. ชั้น 3 | ม.    | -        | -            | -                            | -      | -                         | -          |
| 9     | งานท่อระบายน้ำขนาด $\varnothing$ 0.40 x 1.00 ม. ชั้น 3 | ม.    | -        | -            | -                            | -      | -                         | -          |
| 10    | งานท่อระบายน้ำขนาด $\varnothing$ 0.60 x 1.00 ม. ชั้น 3 | ม.    | -        | -            | -                            | -      | -                         | -          |
| 11    | งานท่อระบายน้ำขนาด $\varnothing$ 0.80 x 1.00 ม. ชั้น 3 | ม.    | -        | -            | -                            | -      | -                         | -          |
| 12    | งานท่อระบายน้ำขนาด $\varnothing$ 1.00 x 1.00 ม. ชั้น 3 | ม.    | -        | -            | -                            | -      | -                         | -          |
| 13    | งานท่อระบายน้ำขนาด $\varnothing$ 1.20 x 1.00 ม. ชั้น 3 | ม.    | -        | -            | -                            | -      | -                         | -          |
| 14    | งานท่อระบายน้ำขนาด $\varnothing$ 1.50 x 1.00 ม. ชั้น 3 | ม.    | -        | -            | -                            | -      | -                         | -          |
|       |                                                        |       |          |              | 73,334.40                    |        | รวม                       | 100,042.79 |
|       |                                                        |       |          |              | ตัวอักษร (-หนึ่งแสนบาทถ้วน-) |        | ปรับยอด                   | 100,000.00 |

① ผลรวมค่างานต้นทุนงานก่อสร้าง

=

73,334.40

② ค่า FACTOR F งานก่อสร้างทาง

=

1.3642

### คณะกรรมการกำหนดราคากลาง

(ลงชื่อ)



ประธานกรรมการฯ

(นางระพีพร หลาทอง)

ผู้อำนวยการกองช่าง

(ลงชื่อ)



กรรมการ

(นางมณฑกาล บุญแท้)

ผู้อำนวยการกองคลัง

(ลงชื่อ)



กรรมการ

(นางชนิดา จินดาศรี)

ผู้อำนวยการกองการศึกษา

## สรุปผลการประมาณราคากลางค่าก่อสร้าง

โครงการ ปรับปรุงถนนลูกรังบ้านโนนรัง ม.6 (ช่วงที่นานายน้อย สมรักษ์ - ที่นานายสุบรรณ เครือคำ) ต.หนองอัม อ.ทุ่งศรีอุดม จ.อุบลราชธานี

ปริมาณงาน ลงดินถมเสริมผิวจราจรกว้าง 6.00 ม. ยาว 550 ม. หนาเฉลี่ย 0.15 -0.20 ม.จำนวนไม่น้อยกว่า 540 ลบ.ม

สถานที่ก่อสร้าง ถนนลูกรังบ้านโนนรัง ม.6 (ช่วงที่นานายน้อย สมรักษ์ - ที่นานายสุบรรณ เครือคำ) ต.หนองอัม อ.ทุ่งศรีอุดม จ.อุบลราชธานี

ประเภท งานทาง

หน่วยงานออกแบบและรายการ กองช่าง องค์การบริหารส่วนตำบลหนองอัม

ประมาณราคาตาม แบบสรุปราคากลางงานก่อสร้างทาง จำนวน 1 แผ่น


คำนวณโดยคณะกรรมการกำหนดราคากลาง เมื่อวันที่ ๒๙ เม.ย. ๒๕๖๘

| ลำดับที่ | รายการ                             | ค่าวัสดุและค่าแรงงาน<br>รวมเป็นเงิน (บาท) | Factor F | ค่าก่อสร้างทั้งหมด<br>รวมเป็นเงิน (บาท) | หมายเหตุ |
|----------|------------------------------------|-------------------------------------------|----------|-----------------------------------------|----------|
| 1        | ประเภทงานอาคาร                     |                                           |          |                                         |          |
| 2        | ประเภทงานทาง                       | 73,334.40                                 | 1.3642   | 100,042.79                              |          |
| 3        | ประเภทงานชลประทาน                  |                                           |          |                                         |          |
| 4        | ประเภทงานสะพานและท่อเหลี่ยม        |                                           |          |                                         |          |
|          | เงินล่วงหน้าจ่าย.....0.....%       |                                           |          |                                         |          |
|          | เงินประกันผลงานหัก.....0.....%     |                                           |          |                                         |          |
|          | ดอกเบี้ยเงินกู้.....7.....%        |                                           |          |                                         |          |
|          | รวมค่าก่อสร้างเป็นเงินทั้งสิ้น     |                                           |          | 100,042.79                              |          |
|          | คิดเป็นเงินประมาณ                  |                                           |          | 100,000.00                              |          |
|          | ตัวอักษร (-หนึ่งแสนบาทถ้วน-)       |                                           |          |                                         |          |
|          | ขนาดหรือเนื้อที่ - ตารางเมตร       |                                           |          |                                         |          |
|          | เฉลี่ยราคาประมาณ - บาท / ตารางเมตร |                                           |          |                                         |          |

### คณะกรรมการกำหนดราคากลาง

  
 ลงชื่อ.....ประธานกรรมการฯ  
 (นางระพีพร หลาทอง)  
 ผู้อำนวยการกองช่าง

  
 ลงชื่อ.....กรรมการ  
 (นางมณฑกาล บุญแท้)  
 ผู้อำนวยการกองคลัง

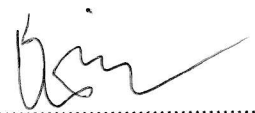  
 ลงชื่อ.....กรรมการ  
 (นางชนิดา จินดาศรี)  
 ผู้อำนวยการกองการศึกษา

โครงการปรับปรุงถนนลูกรัง บ้านโนนรัง หมู่ที่ 6 (ช่วงนายน้อย สมรักษ์ - นานายสุบรรณ เครือคำ)  
ตำบลหนองอ้ม อำเภอทุ่งศรีอุดม จังหวัดอุบลราชธานี




สถานที่ก่อสร้าง

ถนนลูกรัง บ้านโนนรัง หมู่ที่ 6 (ช่วงนายน้อย สมรักษ์ - นานายสุบรรณ เครือคำ)  
ตำบลหนองอ้ม อำเภอทุ่งศรีอุดม จังหวัดอุบลราชธานี  
กองช่าง องค์การบริหารส่วนตำบลหนองอ้ม



แผนผังที่ตั้งโครงการ ปรับปรุงถนนลูกรัง บ้านโนนรัง หมู่ที่ 6 (ช่วงมายน้อย สมรักษ์- یمانายสุบรรณ เครือคำ)  
ต.หนองอ้อ อ.ทุ่งศรีอุดม จ.อุบลราชธานี  
- งานลงดินถมเสริมผิวจราจรกว้าง 6.00ม. ยาว 550 ม. หนาเฉลี่ย 0.15-0.20 ม.จำนวนดินถมไม่น้อยกว่า 540 ลบ.ม.

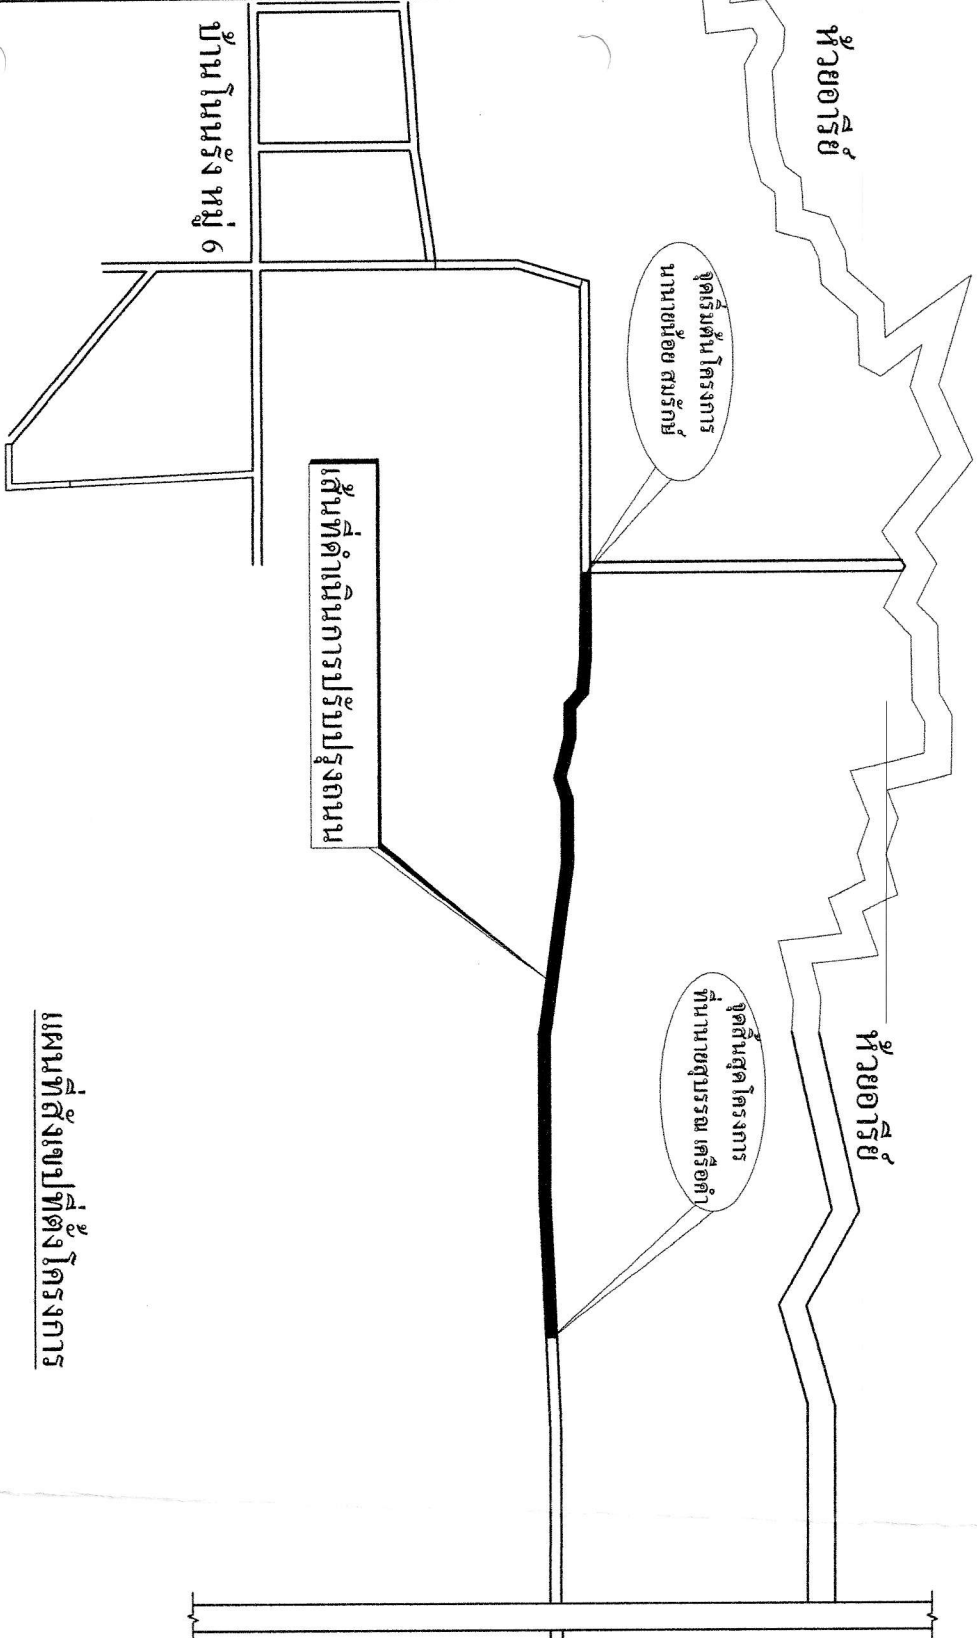

แผนที่แสดงเขตที่ตั้งโครงการ



โครงการ  
ปรับปรุงถนนลูกรัง บ้านโนนรัง หมู่ที่ 6  
(ช่วงมายน้อย สมรักษ์- یمانายสุบรรณ เครือคำ)  
ต.หนองอ้อ อ.ทุ่งศรีอุดม จ.อุบลราชธานี

งบประมาณ  








แบบแสดง  
แผนผังที่ตั้งโครงการ

วันที่  
.....

แบบร่าง  
.....



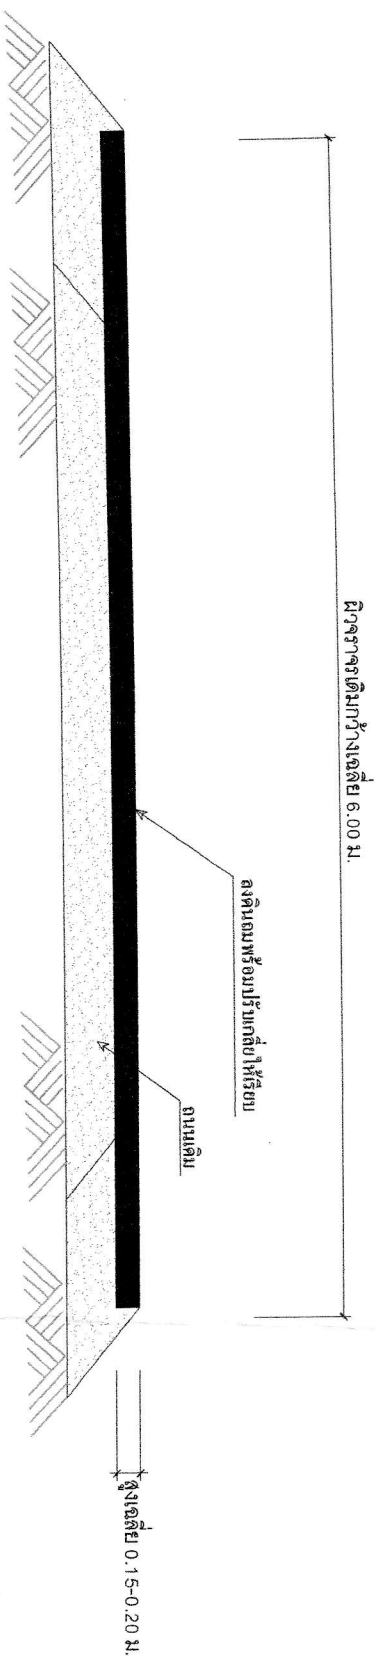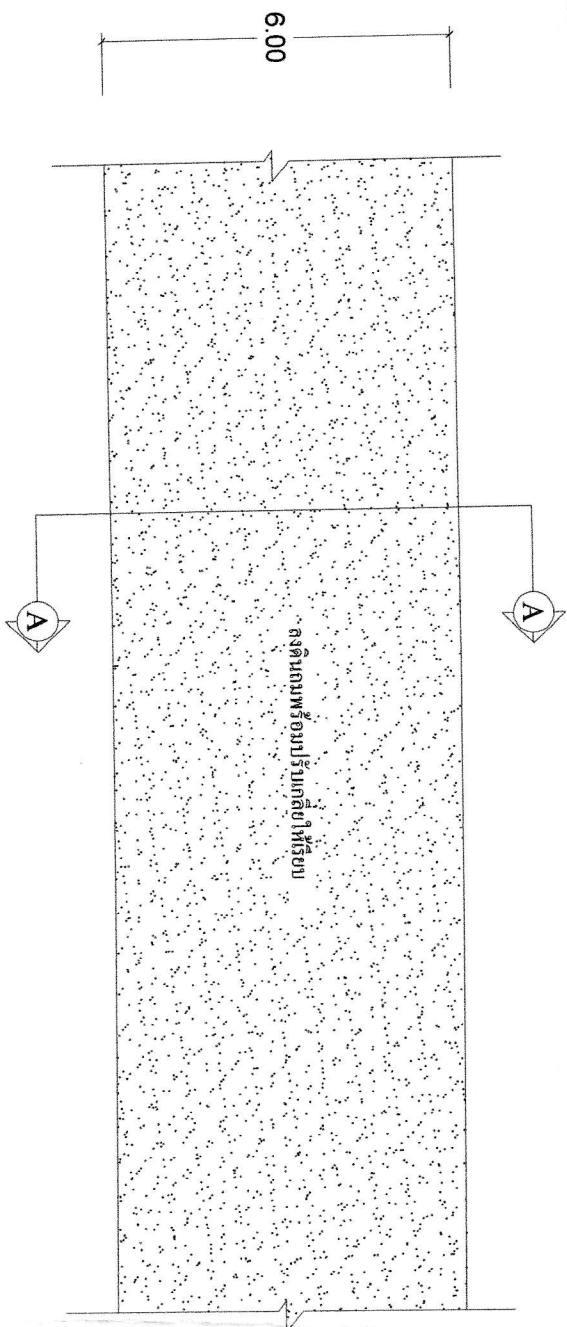

รูปตัด A-A

รายการประกอบแบบ

- งานถมดินถมเสริมผิวจราจรกว้าง 6.00 ม. ยาว 5550 ม. หนาเฉลี่ย 0.15-0.20 ม. จำนวนดินถมไม่น้อยกว่า 540 ลบ.ม.



โครงการ












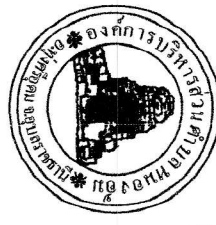

โครงการ

ชื่อโครงการ.....  
ประเภทงาน.....  
งบประมาณ.....  
วันเริ่มปฏิบัติงาน.....  
วันสิ้นสุดปฏิบัติงาน.....

ผู้รับจ้าง.....  
ผู้ควบคุมงาน.....


กรมการตรวจการตั้ง

1. ....  
2. ....  
3. ....

1 : 20

ขนาดหน้า

รูปรายละเอียดด้านหน้า

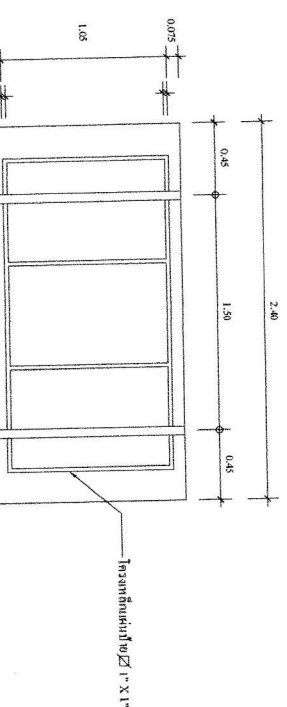


รายการประกอบแบบ

1. บั๊ยมแผ่นเหล็กชุบสังกะสี ขนาด 1.2 มม.
2. โครงเหล็กยึดบั๊ยม เหล็กกล่อง 1" X 1" X 2.3 มม.
3. เสายึดบั๊ยม ท่อเหล็กเป็นรูป 2" ขนาด 2.3 มม. เจียนมิดหัวและหาง
4. ส่วนที่เป็นโลหะ แผ่นบั๊ยม โครงเหล็ก เสาบั๊ยม ให้ทำติดแน่นและทาด้วยสีน้ำมันดีเซล
5. ศีรษะโครง และหัวกล่องเชื่อมลงบนแผ่นบั๊ยมให้แน่นมั่นคง

แสดงการติดตั้งแผ่นบั๊ยม

ขนาดหน้า 1 : 10

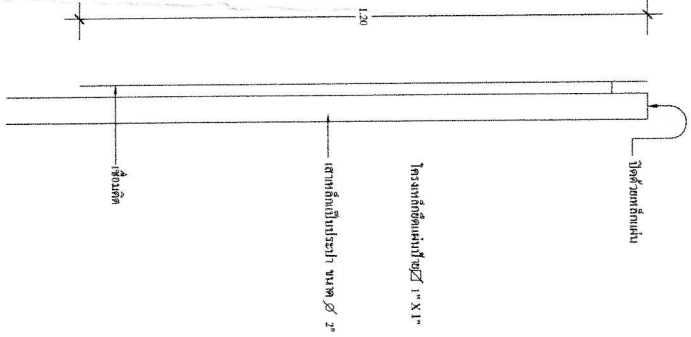

รายละเอียดการปักสาย - ด้านหลังบั๊ยม

ขนาดหน้า

1 : 30

แบบบั๊ยม

ขนาดหน้า 1 : 100

แบบที่

หน้า

หน้า



คำสั่งองค์การบริหารส่วนตำบลหนองอัม

ที่ ๑๐๐/๒๕๖๘

เรื่อง แต่งตั้งคณะกรรมการกำหนดราคากลาง

\*\*\*\*\*

ตามระเบียบวาระการประชุมสภาองค์การบริหารส่วนตำบลหนองอัม สมัยวิสามัญ สมัยที่ ๒/๒๕๖๗ วันที่ ๙ ธันวาคม ๒๕๖๗ ณ ห้องประชุมศูนย์การเรียนรู้นักท่องเที่ยวองค์การบริหารส่วนตำบลหนองอัมได้ขออนุมัติพิจารณาจ่ายขาดเงินสะสม แผนงานอุตสาหกรรมและการโยธา งบลงทุน หมวดค่าที่ดินและสิ่งก่อสร้าง ประเภทค่าก่อสร้างสิ่งสาธารณูปโภค เพื่อจ่ายโครงการปรับปรุงถนนลูกรังบ้านโนนรัง ม.๖ (ช่วงที่นานายน้อย สมรักษ์ - ที่นานายสุบรรณ เครือคำ) ต.หนองอัม อ.ทุ่งศรีอุดม จ.อุบลราชธานี งบประมาณตั้งไว้ ๑๐๐,๐๐๐.- บาท (หนึ่งแสนบาทถ้วน) คงเหลือ ณ วันที่ ขออนุมัติดำเนินการ จำนวนเงิน ๑๐๐,๐๐๐.- บาท (หนึ่งแสนบาทถ้วน) นั้น

เพื่อให้การดำเนินการตามโครงการดังกล่าว เป็นไปตามพระราชบัญญัติการจัดซื้อจัดจ้างและการบริหารพัสดุภาครัฐ พ.ศ.๒๕๖๐ คณะกรรมการราคากลางและขึ้นทะเบียนผู้ประกอบการได้พิจารณาเห็นควรกำหนดให้หลักเกณฑ์การคำนวณราคากลางงานก่อสร้างตามมติคณะรัฐมนตรี เมื่อวันที่ ๑๓ มีนาคม ๒๕๕๕ และที่ปรับปรุงเพิ่มเติมตามมติคณะรัฐมนตรีเมื่อวันที่ ๑๑ ตุลาคม ๒๕๕๙ เป็นหลักเกณฑ์และวิธีการกำหนดราคากลางงานก่อสร้าง ตามมาตรา ๓๔(๑) และให้หน่วยงานของรัฐใช้หลักเกณฑ์การคำนวณราคากลางงานก่อสร้างนี้ คำนวณราคากลางงานก่อสร้างในการจัดจ้างก่อสร้างตามพระราชบัญญัติการจัดซื้อจัดจ้างและการบริหารพัสดุภาครัฐ พ.ศ.๒๕๖๐ รวมทั้งกฎกระทรวงระเบียบ และประกาศที่ออกตามความในพระราชบัญญัติการจัดซื้อจัดจ้างและการบริหารพัสดุภาครัฐ พ.ศ.๒๕๖๐ เพื่อทำหน้าที่พิจารณาหาราคาที่เหมาะสมตามสภาพพื้นที่และช่วงเวลาของแต่ละโครงการ จึงขออนุมัติแต่งตั้งคณะกรรมการกำหนดราคากลาง โครงการดังกล่าวข้างต้นตามรายชื่อดังนี้


คณะกรรมการกำหนดราคากลาง

- |                      |                                |               |
|----------------------|--------------------------------|---------------|
| ๑. นางระพีพร หลาทอง  | ตำแหน่ง ผู้อำนวยการกองช่าง     | ประธานกรรมการ |
| ๒. นางมณฑกาล บุญแท้  | ตำแหน่ง ผู้อำนวยการกองคลัง     | กรรมการ       |
| ๓. นางชนิดา จินดาศรี | ตำแหน่ง ผู้อำนวยการกองการศึกษา | กรรมการ       |

ให้คณะกรรมการที่ได้รับการแต่งตั้งปฏิบัติงานที่ได้รับมอบหมาย พร้อมรายงานผลการกำหนดราคากลางให้องค์การบริหารส่วนตำบลหนองอัมทราบ เพื่อดำเนินการต่อไป

ทั้งนี้ ตั้งแต่บัดนี้ เป็นต้นไป

สั่ง ณ วันที่ ๒๘ เมษายน ๒๕๖๘

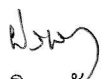  
(นายประเสริฐ ญัฐเจริญรัตน์)  
นายกองค์การบริหารส่วนตำบลหนองอัม