



ประกาศองค์การบริหารส่วนตำบลหนองอัม

เรื่อง ประชาสัมพันธ์การเปิดเผยราคากลางและการคำนวณราคากลางการจัดซื้อจัดจ้าง

ด้วยพระราชบัญญัติประกอบรัฐธรรมนูญว่าด้วยการป้องกันและปราบปรามการทุจริต พ.ศ.๒๕๔๒ แก้ไขเพิ่มเติม (ฉบับที่ ๒) พ.ศ.๒๕๕๔ มาตรา ๑๐๓/๗ ได้บัญญัติให้หน่วยงานของรัฐต้องดำเนินการจัดทำข้อมูลรายละเอียดค่าใช้จ่ายเกี่ยวกับการจัดซื้อจัดจ้าง โดยเฉพาะเรื่องราคากลางและคำนวณราคากลางไว้ในระบบข้อมูลอิเล็กทรอนิกส์ ในการจัดซื้อจัดจ้าง ๗ ประเภท ไม่ว่าการจัดซื้อจัดจ้างของหน่วยงานของรัฐดังกล่าวจะเป็นการจัดซื้อจัดจ้างด้วยเงินงบประมาณเงินกู้ เงินช่วยเหลือ เงินรายได้ หรือเงินอื่นใดของหน่วยงานของรัฐก็ตาม เพื่อให้ประชาชนสามารถเข้าตรวจสอบได้ และองค์การบริหารส่วนตำบลหนองอัม จึงขอประชาสัมพันธ์การเปิดเผยราคากลางและการคำนวณราคากลางการจัดซื้อจัดจ้างในงานจ้างก่อสร้าง ดังนี้

ตารางแสดงวงเงินงบประมาณที่ได้รับและรายละเอียดค่าใช้จ่ายในการจ้างก่อสร้าง

๑. ชื่อโครงการขุดเจาะบ่อบาดาลพร้อมติดตั้งเครื่องสูบน้ำบาดาลด้วยระบบโซล่าเซลล์บ้านทองสวัสดิ์ หมู่ที่ ๙
หน่วยงานเจ้าของโครงการ องค์การบริหารส่วนตำบลหนองอัม
๒. วงเงินงบประมาณที่ได้รับจัดสรร ๑๗๐,๐๐๐.- บาท (หนึ่งแสนเจ็ดหมื่นบาทถ้วน)
๓. ลักษณะงาน โดยสังเขป โครงการขุดเจาะบ่อบาดาลพร้อมติดตั้งเครื่องสูบน้ำบาดาลด้วยระบบโซล่าเซลล์บ้านทองสวัสดิ์ หมู่ที่ ๙

งานเจาะบ่อบาดาล ขนาด Ø ๖ นิ้ว ความลึกไม่น้อยกว่า ๔๒.๕๐ ม. จำนวน ๑ แห่ง /

งานติดตั้งเครื่องสูบน้ำบาดาลด้วยระบบโซล่าเซลล์จำนวน ๑ ชุด / งานท่อน้ำประปา
๔. ราคากลางคำนวณ ณ วันที่ ๕ มิ.ย. ๒๕๖๗ ราคากลางในการก่อสร้างเป็นเงิน ๑๗๐,๐๐๐.- บาท (หนึ่งแสนเจ็ดหมื่นบาทถ้วน)
๕. บัญชีประมาณการราคากลาง ประกอบด้วย
 - ๕.๑ บัญชีรายละเอียดการคำนวณค่างานต้นทุนต่อหน่วย จำนวน ๑ ชุด
 - ๕.๒ บัญชีสรุปราคากลางงานก่อสร้าง จำนวน ๑ แผ่น
๖. รายชื่อคณะกรรมการกำหนดราคากลาง ประกอบด้วย
 - ๖.๑ นางระพีพร หลาทอง ตำแหน่ง ผู้อำนวยการกองช่าง
 - ๖.๒ นางสาวทัศนียา สมชาติ ตำแหน่ง นักวิชาการศึกษา
 - ๖.๓ นายสาคร สาฤทธิ ตำแหน่ง เจ้าพนักงานพัสดุ

ประกาศ ณ วันที่ ๕ มิ.ย. ๒๕๖๗

(ลงชื่อ).....

(นายประเสริฐ ญัฐเจริญรัตน์)

นายกองค์การบริหารส่วนตำบลหนองอัม

แบบแสดงวงเงินงบประมาณที่ได้รับจัดสรรและราคากลางในงานจ้างก่อสร้าง

๑. ชื่อโครงการขุดเจาะบ่อบาดาลพร้อมติดตั้งเครื่องสูบน้ำบาดาลด้วยระบบโซล่าเซลล์บ้านทองสวัสดิ์ หมู่ที่ ๙
หน่วยงานเจ้าของโครงการ องค์การบริหารส่วนตำบลหนองอัม
๒. วงเงินงบประมาณที่ได้รับจัดสรร ๑๗๐,๐๐๐.- บาท (หนึ่งแสนเจ็ดหมื่นบาทถ้วน)
๓. ลักษณะงาน โดยสังเขป โครงการขุดเจาะบ่อบาดาลพร้อมติดตั้งเครื่องสูบน้ำบาดาลด้วยระบบโซล่าเซลล์บ้านทองสวัสดิ์
หมู่ที่ ๙

งานเจาะบ่อบาดาล ขนาด ๑๖ นิ้ว ความลึกไม่น้อยกว่า ๔๒.๕๐ ม. จำนวน ๑ แห่ง /

งานติดตั้งเครื่องสูบน้ำบาดาลด้วยระบบโซล่าเซลล์จำนวน ๑ ชุด / งานท่อน้ำประปา

๔. ราคากลางคำนวณ ณ วันที่ - ๕ มิ.ย. ๒๕๖๗ ราคากลางในการก่อสร้างเป็นเงิน ๑๗๐,๐๐๐.- บาท
(หนึ่งแสนเจ็ดหมื่นบาทถ้วน)

๕. บัญชีประมาณการราคากลาง ประกอบด้วย

- | | |
|---|--------------|
| ๕.๒ บัญชีรายละเอียดการคำนวณค่างานต้นทุนต่อหน่วย | จำนวน ๑ ชุด |
| ๕.๒ บัญชีสรุปราคากลางงานก่อสร้าง | จำนวน ๑ แผ่น |

๖. รายชื่อคณะกรรมการกำหนดราคากลาง ประกอบด้วย

- | | |
|--------------------------|----------------------------|
| ๖.๑ นางระพีพร หลาทอง | ตำแหน่ง ผู้อำนวยการกองช่าง |
| ๖.๒ นางสาวทัศนียา สมชาติ | ตำแหน่ง นักวิชาการศึกษา |
| ๖.๓ นายสาคร สาธุธี | ตำแหน่ง เจ้าพนักงานพัสดุ |

(ลงชื่อ).....

(นายประเสริฐ ญัฐเจริญรัตน์)

นายกองค์การบริหารส่วนตำบลหนองอัม

หมายเหตุ

- กำหนดยื่นราคา ๓๐ วัน
- กำหนดส่งมอบงานภายใน ๖๐ วัน นับถัดจากวันทำสัญญา
- กำหนดยื่นเสนอราคา ตั้งแต่วันที่.....
ถึงในวันที่..... (ในวันเวลาราชการ)

- สามารถดาวน์โหลดเอกสารใบเสนอราคา, ใบแจ้งปริมาณงาน ได้ที่ www.moj.go.th และ
(กรมบัญชีกลาง งานจัดซื้อจัดจ้างภาครัฐ)



บันทึกข้อความ

ส่วนราชการ กองช่าง องค์การบริหารส่วนตำบลหนองอัม

ที่ อบ ๕๐๖๐๓/๑๗๔

วันที่ ๕ มิ.ย. ๒๕๖๗

เรื่อง ขอความเห็นชอบรายงานผลการพิจารณากำหนดราคากลาง โครงการขุดเจาะบ่อบาดาลพร้อมติดตั้งเครื่องสูบน้ำบาดาลด้วยระบบโซล่าเซลล์บ้านทองสวัสดิ์ หมู่ที่ ๕

เรียน นายกองค์การบริหารส่วนตำบลหนองอัม

ตามคำสั่งองค์การบริหารส่วนตำบลหนองอัม ที่ ๑๑๒/๒๕๖๗ ลงวันที่ ๑๖ พฤษภาคม ๒๕๖๗ ได้แต่งตั้งคณะกรรมการกำหนดราคากลาง โดยแต่งตั้งข้าพเจ้าและคณะเป็นกรรมการกำหนดราคากลาง โครงการขุดเจาะบ่อบาดาลพร้อมติดตั้งเครื่องสูบน้ำบาดาลด้วยระบบโซล่าเซลล์บ้านทองสวัสดิ์ หมู่ที่ ๕ งบประมาณเป็นเงิน ๑๗๐,๐๐๐.- บาท (หนึ่งแสนเจ็ดหมื่นบาทถ้วน) รายละเอียดตามแบบแปลนในประมาณราคาและสรุปผลการประชุมคณะกรรมการกำหนดราคากลาง องค์การบริหารส่วนตำบลหนองอัม ที่ส่งมาพร้อมนี้

บัดนี้ คณะกรรมการกำหนดราคากลางได้ร่วมกันพิจารณา เมื่อวันที่ ๕ มิ.ย. ๒๕๖๗ เวลา ๑๗.๐๐ น. ณ ห้องประชุมองค์การบริหารส่วนตำบลหนองอัม มีความเห็นตรงกันว่า

(☒ ยื่นราคาตามที่ประมาณราคากลางค่าก่อสร้าง เป็นเงิน ๑๗๐,๐๐๐.- บาท (หนึ่งแสนเจ็ดหมื่นบาทถ้วน)

(☐ ควรลดราคาคงเหลือ.....บาท (.....))

จึงเรียนมาเพื่อพิจารณาเห็นชอบ

(ลงชื่อ).....ประธานกรรมการ

(นางระพีพร หลาทอง)

ผู้อำนวยการกองช่าง

(ลงชื่อ).....กรรมการ

(นางสาวทัศนียา สมชาติ)

นักวิชาการศึกษา

(ลงชื่อ).....กรรมการ

(นายสาคร สาธุธี)

เจ้าพนักงานพัสดุ

เรียน ประธานคณะกรรมการกำหนดราคากลาง

- ความคิดเห็นของหัวหน้าเจ้าหน้าที่.....

(ลงชื่อ).....

(นางมณฑกาล บุญแท้)

หัวหน้าเจ้าหน้าที่

- คณะกรรมการขอยืนยันว่าได้ดำเนินการจัดทำราคากลางงานก่อสร้างนี้เป็นไปตามหลักเกณฑ์และค่า factor F ตามประเภทลักษณะงานก่อสร้างแล้ว หลักเกณฑ์ข้อเสนอการพิจารณาคัดเลือกข้อเสนอโดยใช้เกณฑ์ราคา

(ลงชื่อ).....ประธานกรรมการ

(นางระพีพร หลาทอง)

ผู้อำนวยการกองช่าง

(ลงชื่อ).....กรรมการ

(นางสาวทัศนียา สมชาติ)

นักวิชาการศึกษา

(ลงชื่อ).....กรรมการ

(นายสาคร สาฤทธิ์)

เจ้าพนักงานพัสดุ

- ความเห็นชอบของหัวหน้าหน่วยงาน.....

(ลงชื่อ).....

(นางราตรี ประทาน)

ปลัดองค์การบริหารส่วนตำบล

() อนุมัติ

() ไม่อนุมัติ

(ลงชื่อ).....

(นายประเสริฐ ญัฐเจริญรัตน์)

นายกองค์การบริหารส่วนตำบลหนองอัม

แบบสรุปราคากลางค่าก่อสร้าง

ส่วนราชการ

โครงการ

สถานที่ดำเนินงาน

รายละเอียดโครงการ

คำนวณโดย

เมื่อวันที่

: กองช่างองค์การบริหารส่วนตำบลหนองอัม

: ขุดเจาะบ่อบาดาลพร้อมติดตั้งเครื่องสูบน้ำบาดาลด้วยระบบโซล่าเซลล์ บ้านทองสวัสดิ์ หมู่ที่ 9

: บ้านทองสวัสดิ์ หมู่ที่ 9 ตำบลหนองอัม อำเภอทุ่งศรีอุดม จังหวัดอุบลราชธานี

: งานเจาะบ่อบาดาล ขนาด Ø 6 นิ้ว ความลึกไม่น้อยกว่า 42.50 ม. จำนวน 1 แห่ง /

งานติดตั้งเครื่องสูบน้ำบาดาลด้วยระบบโซล่าเซลล์จำนวน 1 ชุด / งานท่อน้ำประปา

: คณะกรรมการกำหนดราคากลาง

:

ลำดับ ที่	รายการ	รวมค่างานต้นทุน	factor f	รวมค่าก่อสร้าง	หมายเหตุ
1	ประเภทงานอาคาร	110,086.55	1.3091	144,114.30	คิดราคาค่าเจาะตามพื้นที่
2	งานขุดเจาะบ่อบาดาล	25,000.00	-	25,000.00	
3	ค่าขออนุญาตเจาะบ่อบาดาล	500.00	-	500.00	
4	ค่าขออนุญาตใช้น้ำบาดาล	500.00	-	500.00	
รวมค่าก่อสร้างรวม				170,114.30	
คิดเป็นเงินประมาณ (คิดเพียง)				170,000.00	
ตัวอักษร (หนึ่งแสนเจ็ดหมื่นบาทถ้วน)					

ลงชื่อ.....ประธานกรรมการฯ

(นางระพีพร หลาทอง)

ผู้อำนวยการกองช่าง

ลงชื่อ.....กรรมการ

(นางสาวทัศนียา สมชาติ)

นักวิชาการศึกษา

ลงชื่อ.....กรรมการ

(นายสาคร สาฤทธิ์)

เจ้าพนักงานพัสดุ

รายละเอียดประมาณราคากลางโครงการก่อสร้างระบบประปา

โครงการก่อสร้าง ขุดเจาะบ่อบาดาลพร้อมติดตั้งเครื่องสูบน้ำบาดาลด้วยระบบโซล่าเซลล์ หมู่ที่ 9
ปริมาณงาน งานเจาะบ่อบาดาล ขนาด Ø 6 นิ้ว ความลึกไม่น้อยกว่า 42.50 ม. จำนวน 1 แห่ง /งานติดตั้งเครื่องสูบน้ำบาดาลด้วยระบบโซล่าเซลล์จำนวน 1 ชุด/ งานท่อส่งน้ำประปา
คำนวณโดยคณะกรรมการกำหนดราคากลาง เมื่อวันที่

ที่	รายละเอียดงานก่อสร้าง	จำนวน	หน่วย	ค่าวัสดุ		ค่าแรง		ค่าแรง+ค่าวัสดุ	หมายเหตุ
				ราคา/หน่วย (บาท)	จำนวนเงิน (บาท)	ราคา/หน่วย (บาท)	จำนวนเงิน (บาท)		
	ค่างานดินทุน								
1	งานติดตั้งเครื่องสูบน้ำบาดาลด้วยระบบโซล่าเซลล์								
	1.1 ปั๊มน้ำซึมเมอร์ส ระบบ AC/DC ขนาด 3 HP	1.00	ตัว	28,000.00	28,000.00	-	-	28,000.00	
	1.2 ถังควบคุมปั๊มน้ำ 2 ระบบ AC/DC	1.00	ชุด	8,000.00	8,000.00	-	-	8,000.00	
	1.3 แผงโซล่าเซลล์ ขนาด 400 วัตต์	10.00	แผง	4,200.00	42,000.00	-	-	42,000.00	
	1.4 ชุดโครงสร้างรับแผงโซล่าเซลล์ แบบ 10 แผง	1.00	ชุด	7,500.00	7,500.00	-	-	7,500.00	
	1.5 สายไฟประกอบปั๊มน้ำ ขนาด 3x2.5 ตร.ม.	1.00	ชุด	2,000.00	2,000.00	-	-	2,000.00	
	1.6 แจ็ค MC 4	1.00	ชุด	560.00	560.00	-	-	560.00	
	1.7 สายไฟ PV No4 (ประกอบในระบบโซล่าเซลล์)	1.00	ชุด	1,500.00	1,500.00	-	-	1,500.00	
	1.8 ชุดลูกล้อยไฟฟ้า	1.00	ชุด	570.00	570.00	-	-	570.00	
	1.9 สายไฟประกอบลูกล้อยไฟฟ้า	1.00	ชุด	1,000.00	1,000.00	-	-	1,000.00	
	1.10 ท่อร้อยสายไฟฟ้า พร้อมอุปกรณ์	1.00	ชุด	1,500.00	1,500.00	-	-	1,500.00	
	1.11 เชือกประกอบร้อยตัวนับบาดาล	1.00	ชุด	750.00	750.00	-	-	750.00	
2	งานท่อส่งน้ำประปา								
	- งานขุดดินพร้อมถมกลบหลังท่อ	10.30	ลบ.ม.	-	-	112.00	1,153.60	1,153.60	
	- พีวีซี ขนาด Ø 1 1/2 นิ้ว (ยาว 4.00 ม./ท่อน)	28.00	ท่อน	140.00	3,920.00	-	-	3,920.00	
	- ข้อต่อตรง พีวีซี ขนาด Ø 1 1/2 นิ้ว	13.00	อัน	20.00	260.00	-	-	260.00	
	- ข้ออ พีวีซี 90 องศา ขนาด Ø 1 1/2 นิ้ว	7.00	อัน	25.00	175.00	-	-	175.00	
	ยอดยกไป				97,735.00			1,153.60	98,888.60

รายละเอียดประมาณราคากลางโครงการก่อสร้างระบบประปา

โครงการก่อสร้าง ขุดเจาะบ่อบาดาลพร้อมติดตั้งเครื่องสูบน้ำบาดาลด้วยระบบโซล่าเซลล์ บ้านทองสวัสดิ์ หมู่ที่ 9
 สถานที่ก่อสร้าง บ้านทองสวัสดิ์ หมู่ที่ 9 ตำบลหนองอ้อ อำเภอทุ่งศรีอุดม จังหวัดอุบลราชธานี
 ปริมาณงาน งานเจาะบ่อบาดาล ขนาด Ø 6 นิ้ว ความลึกไม่น้อยกว่า 42.50 ม. จำนวน 1 แห่ง /งานติดตั้งเครื่องสูบน้ำบาดาลด้วยระบบโซล่าเซลล์ / งานท่อส่งน้ำประปา
 จำนวนโดยคณะกรรมการกำหนดราคากลาง

เมื่อวันที่

ที่	รายละเอียดงานก่อสร้าง	จำนวน	หน่วย	ค่าวัสดุ		ค่าแรง		ค่าแรง+ค่าวัสดุ	หมายเหตุ
				ราคา/หน่วย (บาท)	จำนวนเงิน (บาท)	ราคา/หน่วย (บาท)	จำนวนเงิน (บาท)		
	ยอดยกมา				97,735.00		1,153.60	98,888.60	
	- นำยาประสานท่อ พีวีซี ขนาด 250 กรัม	5.00	กระป๋อง	141.59	707.95	-	-	707.95	
	- บอลาลัว ขนาด 1 1/2 นิ้ว	2.00	อัน	110.00	220.00	-	-	220.00	
	- ค่าแรงงานวางท่อน้ำประปา ขนาด 1 1/2 นิ้ว	109.00	ม.	-	-	30.00	3,270.00	3,270.00	
3	ท่อครอบบ่อบาดาลฐาน พีวีซี ขึ้น 13.5 ขนาด Ø 6 นิ้ว	2.00	ท่อน	2,500.00	5,000.00	-	-	5,000.00	
4	ชุดฝาครอบบ่อบาดาลมาตรฐาน (ฝาปิดปากบ่อ+หน้าจานปากบ่อ)	1.00	ชุด	1,000.00	1,000.00	-	-	1,000.00	
5	งานคอนกรีต (1:2:4 รอบปากบ่อ) ขนาด 1.00x1.00 ม.หนา 0.15 ม.	1.00	งาน	1,000.00	1,000.00	0.00	0.00	1,000.00	
	รวมค่างานต้นทุน				105,662.95		4,423.60	110,086.55	
6	งานขุดเจาะบ่อบาดาล ขนาด Ø 6 นิ้ว (บ่อเปิด) ความลึกไม่น้อยกว่า 42.50 เมตร	1.00	แห่ง	-	-	25,000.00	25,000.00	25,000.00	
7	ค่าขออนุญาตเจาะบ่อบาดาล	1.00	งาน	-	-	500.00	500.00	500.00	
8	ค่าขออนุญาตใช้น้ำบาดาล	1.00	งาน	-	-	500.00	500.00	500.00	

ลงชื่อ  ประธานกรรมการ
 (นางระพีพร หลาทอง)
 ผู้อำนวยการกองช่าง

ลงชื่อ  กรรมการ
 (นางสาวทัศนียา สมชาติ)
 นักวิชาการศึกษา

ลงชื่อ  กรรมการ
 (นายสาคร สาตพล)
 เจ้าพนักงานพัสดุ



คำสั่งองค์การบริหารส่วนตำบลหนองอ๋ม

ที่ ๑๑๒/๒๕๖๗

เรื่อง แต่งตั้งคณะกรรมการกำหนดราคากลาง

ตามรายงานการประชุมสภาองค์การบริหารส่วนตำบลหนองอ๋ม สมัยสามัญ สมัยที่ ๑/๒๕๖๗ ครั้งที่ ๒ วันที่ ๙ เมษายน ๒๕๖๗ ณ ศูนย์การเรียนรู้นักท่องเที่ยวองค์การบริหารส่วนตำบลหนองอ๋ม แผนงานอุตสาหกรรมและการโยธา งานก่อสร้าง งบประมาณ ๒๕๖๗ งบลงทุน หมวดค่าที่ดินและสิ่งก่อสร้าง ประเภทค่าก่อสร้างสิ่งสาธารณูป เพื่อจ่ายโครงการขุดเจาะบ่อบาดาลพร้อมติดตั้งเครื่องสูบน้ำบาดาลด้วยระบบโซล่าเซลล์บ้านทองสวัสดิ์ หมู่ที่ ๙ งบประมาณตั้งไว้ ๑๗๐,๐๐๐.- บาท (หนึ่งแสนเจ็ดหมื่นบาทถ้วน) คงเหลือ ณ วันที่ ขออนุมัติดำเนินการ จำนวนเงิน ๑๗๐,๐๐๐.- บาท (หนึ่งแสนเจ็ดหมื่นบาทถ้วน) นั้น

เพื่อให้การดำเนินการตามโครงการดังกล่าว เป็นไปตามพระราชบัญญัติการจัดซื้อจัดจ้างและการบริหารพัสดุภาครัฐ พ.ศ.๒๕๖๐ คณะกรรมการราคากลางและขึ้นทะเบียนผู้ประกอบการได้พิจารณาเห็นควรกำหนดให้หลักเกณฑ์การคำนวณราคากลางงานก่อสร้างตามมติคณะรัฐมนตรี เมื่อวันที่ ๑๓ มีนาคม ๒๕๕๕ และที่ปรับปรุงเพิ่มเติมตามมติคณะรัฐมนตรีเมื่อวันที่ ๑๑ ตุลาคม ๒๕๕๙ เป็นหลักเกณฑ์และวิธีการกำหนดราคากลางงานก่อสร้าง ตามมาตรา ๓๔(๑) และให้หน่วยงานของรัฐใช้หลักเกณฑ์การคำนวณราคากลางงานก่อสร้างนี้ คำนวณราคากลางงานก่อสร้างในการจัดจ้างก่อสร้างตามพระราชบัญญัติการจัดซื้อจัดจ้างและการบริหารพัสดุภาครัฐ พ.ศ.๒๕๖๐ รวมทั้งกฎกระทรวงระเบียบ และประกาศที่ออกตามความในพระราชบัญญัติการจัดซื้อจัดจ้างและการบริหารพัสดุภาครัฐ พ.ศ.๒๕๖๐ เพื่อทำหน้าที่พิจารณาราคาที่เหมาะสมตามสภาพพื้นที่และช่วงเวลาของแต่ละโครงการ จึงขออนุมัติแต่งตั้งคณะกรรมการกำหนดราคากลาง โครงการดังกล่าวข้างต้นตามรายชื่อดังนี้

คณะกรรมการกำหนดราคากลาง

- | | | |
|-------------------------|----------------------------|---------------|
| ๑. นางระพีพร หลาทอง | ตำแหน่ง ผู้อำนวยการกองช่าง | ประธานกรรมการ |
| ๒. นางสาวทัศนียา สมชาติ | ตำแหน่ง นักวิชาการศึกษา | กรรมการ |
| ๓. นายสาคร สาฤทธิ์ | ตำแหน่ง เจ้าพนักงานพัสดุ | กรรมการ |

ให้คณะกรรมการที่ได้รับการแต่งตั้งปฏิบัติงานที่ได้รับมอบหมาย พร้อมรายงานผลการกำหนดราคากลางให้องค์การบริหารส่วนตำบลหนองอ๋มทราบ เพื่อดำเนินการต่อไป

ทั้งนี้ ตั้งแต่บัดนี้ เป็นต้นไป


สั่ง ณ วันที่ ๑๖ พฤษภาคม ๒๕๖๗

ปรีดี

(นายประเสริฐ ญัษฐเจริญรัตน์)

นายกองค์การบริหารส่วนตำบลหนองอ๋ม


โครงการขุดเจาะบ่อบาดาลพร้อมติดตั้งเครื่องสูบน้ำบาดาล
ด้วยระบบโซล่าเซลล์ บ้านทองสวัสดิ์ หมู่ที่ ๑

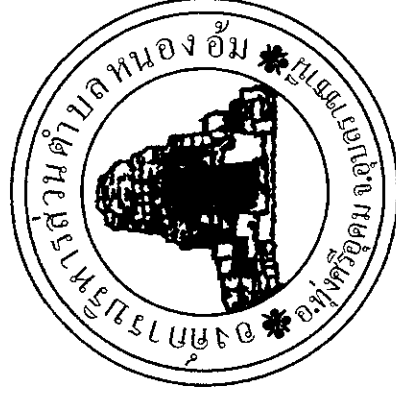

สถานที่ก่อสร้าง

บ้านทองสวัสดิ์ หมู่ที่ ๑ ตำบลหนองอ้ม
อำเภอทุ่งศรีอุดม จังหวัดอุบลราชธานี

กองช่าง องค์การบริหารส่วนตำบลหนองอ้ม

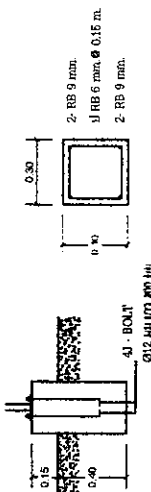

13






















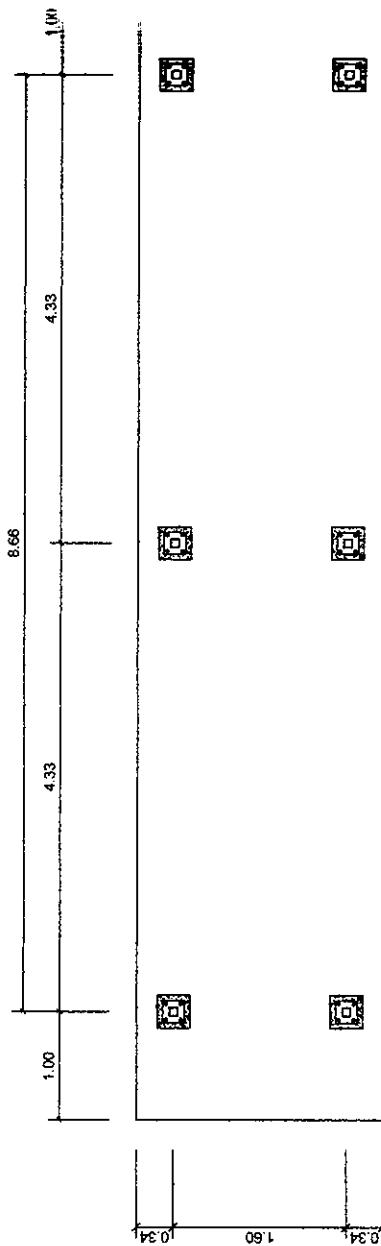



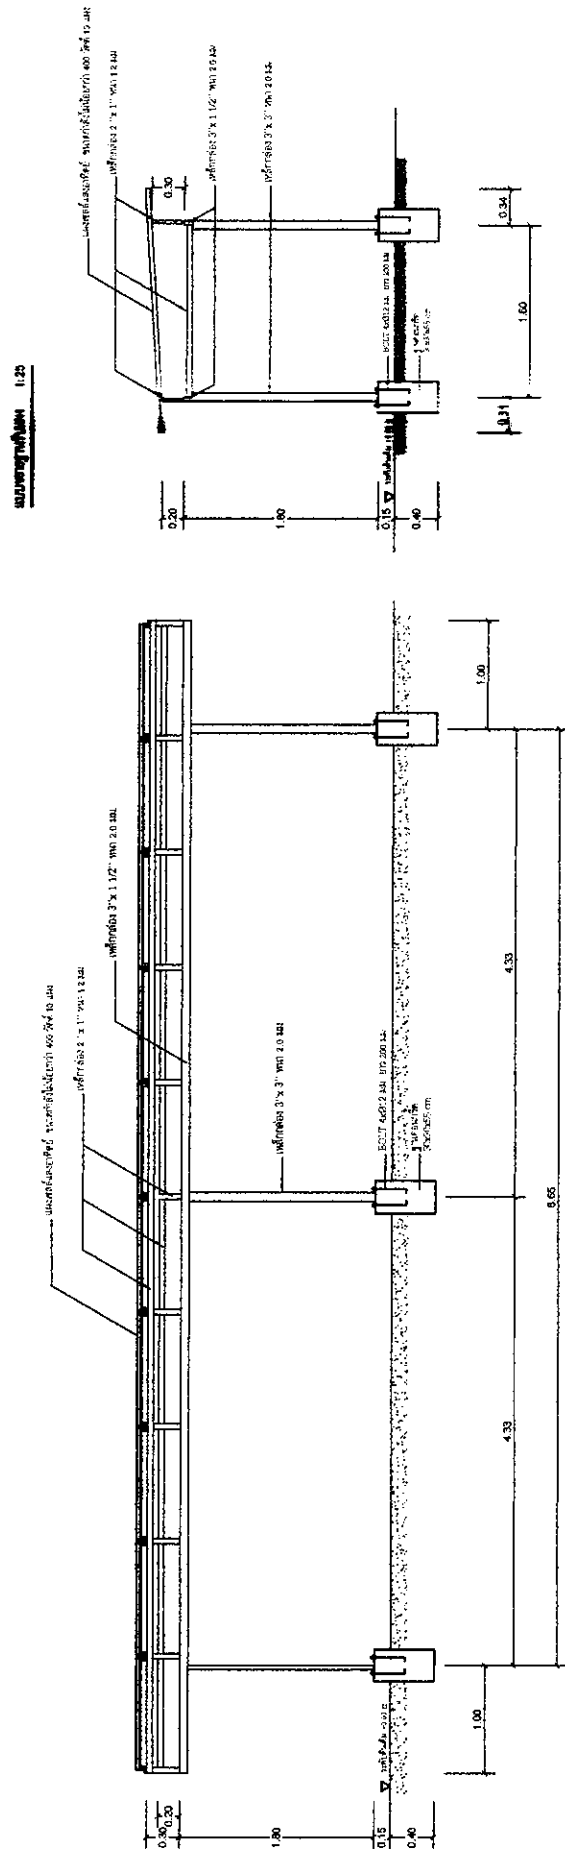



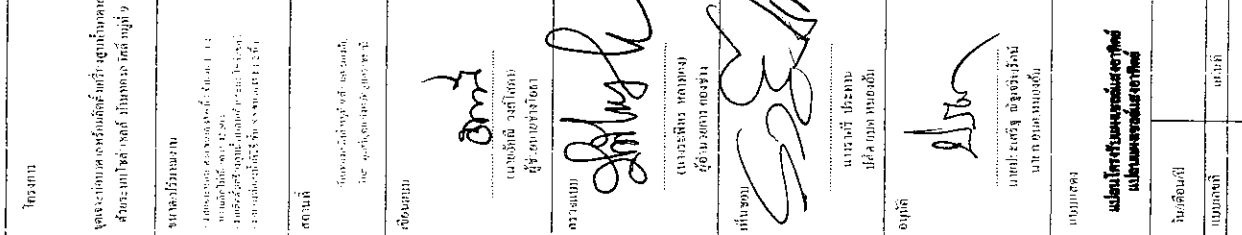






















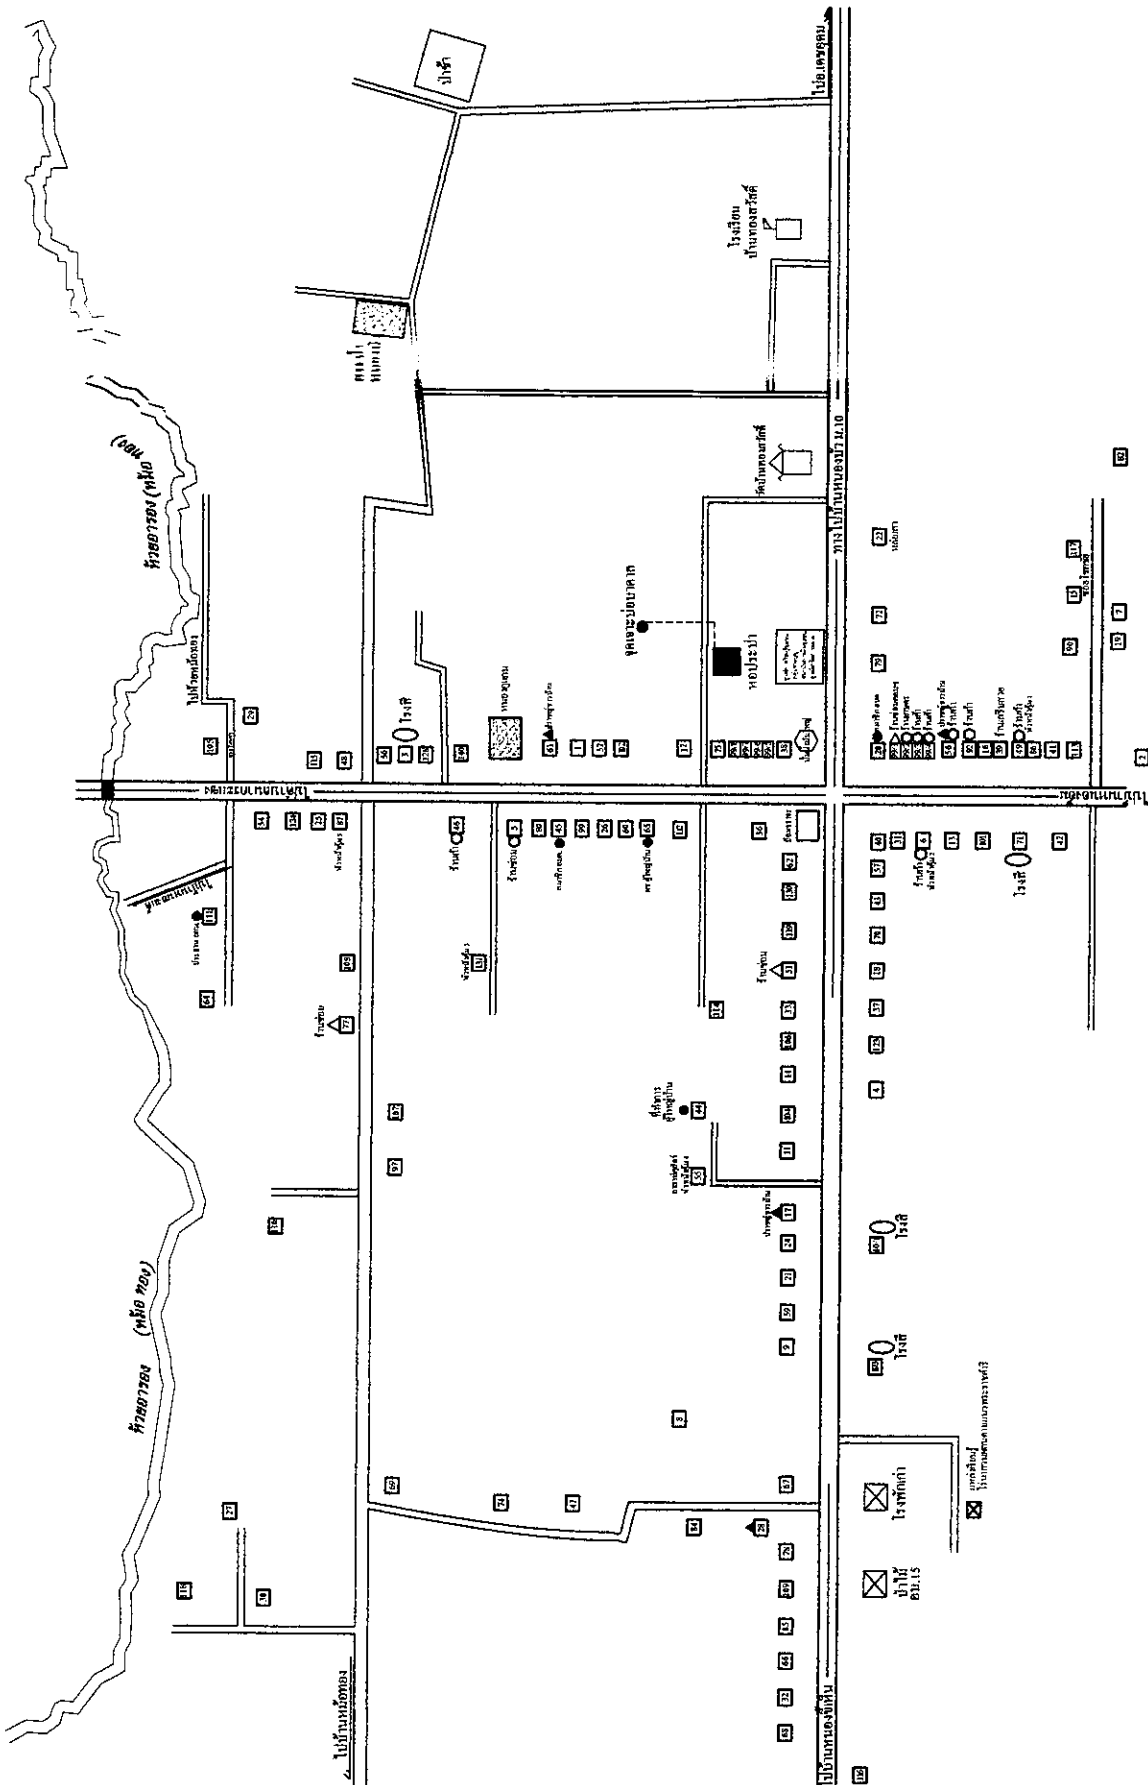

แผนที่ตั้งเขตตั้งโครงการ

อานู





น่อบาจาด

























กรมการปกครอง

ป้อมตำรวจ

หอประปา

- ศูนย์การเรียนรู้ชุมชน
- กลุ่มร่วมบุญ
- สถาบันการเงินชุมชน
- ศูนย์สาธิตการตลาด

วัดทองสว่างสด

ทางหลวงหมายเลข 2192

ผังบริเวณโครงการ

