
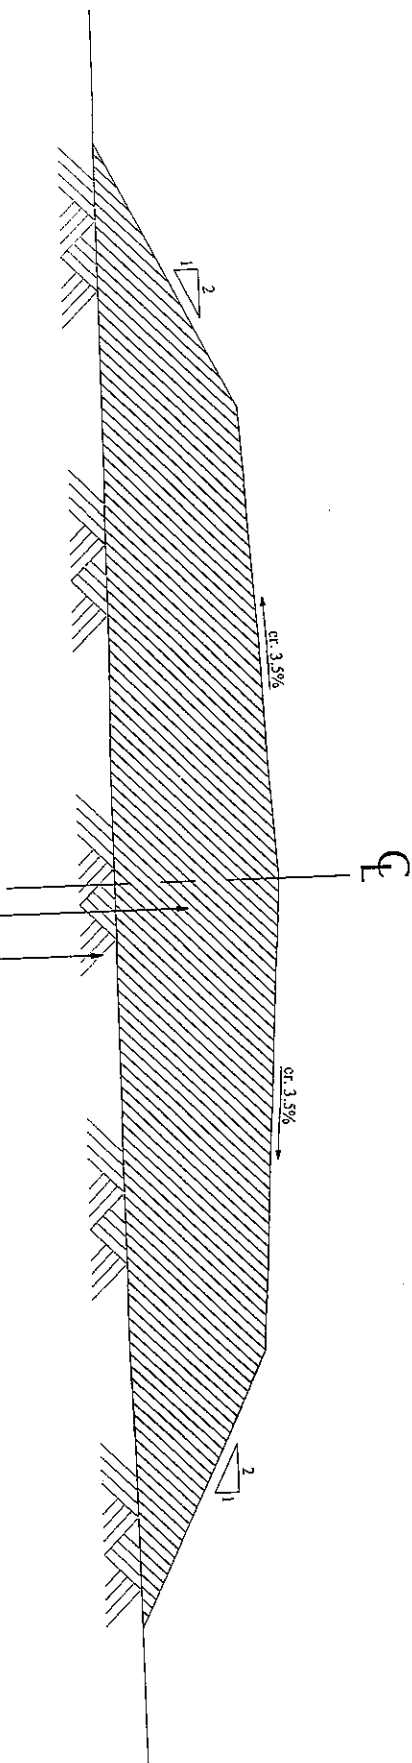


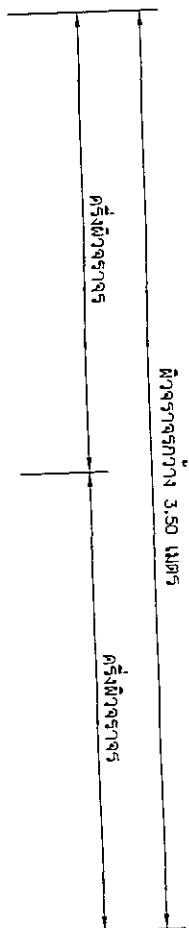

รูปตัดโครงสร้างทาง
NOT TO SCALE

ดินถมวัสดุคัดเลือก CBR ไม่น้อยกว่า 8 %
บดอัดแน่น ไม่น้อยกว่า 95% STANDARD PROCTOR DENSITY

รายละเอียดประกอบแบบ

1. ผิวจราจรกว้าง 3.50 เมตร
 2. ระยะทางขยว 1,000 เมตร
 3. ดินถมสูงเฉลี่ย 0.60 เมตร
- หรือมีปริมาตรดินที่ใช้ไม่น้อยกว่า 2,820 ลูกบาศก์เมตร
4. วางท่อระบายน้ำ คสล. ขนาด 0.30 x 1.00 เมตร จำนวน 18 ท่อน

หมายเหตุ

1. คุณสมบัติดินถมวัสดุคัดเลือกเป็นไปตามมาตรฐานวัสดุคัดเลือก มทข. 204 - 2545
2. รายละเอียดคานรูปตัดโครงสร้างทาง สามารถเปลี่ยนแปลงแก้ไขในด้านรายละเอียดและค่าในโครงสร้างได้จนความเหมาะสมกับสภาพทางที่จะดำเนินการ ทั้งนี้ให้อยู่ในดุลยพินิจของผู้ควบคุมงาน
3. การวางท่อระบายน้ำ คสล. คณะกรรมการตรวจสอบการจ้างและช่างผู้ควบคุมงานจะเป็นผู้กำหนดให้ขณะดำเนินการก่อสร้าง



โครงการ

งานก่อสร้าง

งานก่อสร้างถนนขนาด 2102

รายละเอียด

รายละเอียดการก่อสร้างถนนขนาด 2102

รายละเอียดการก่อสร้างถนนขนาด 2102



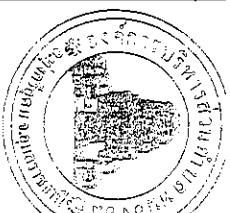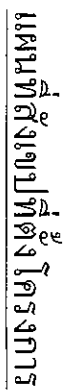

—

