


โครงการก่อสร้างระบบระบายน้ำไร้ท่อ ด้วยระบบธนาคารน้ำใต้ดินระบบปิด ตำบลหนองอัม หมู่ที่ 3

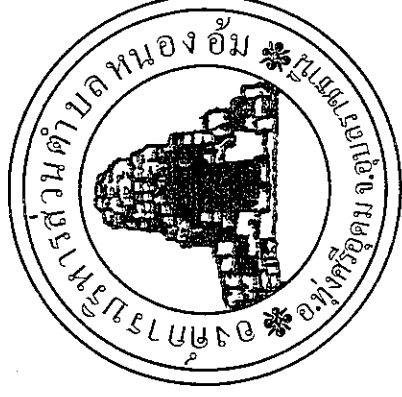


สถานที่ก่อสร้าง


บ้านหนองอัม หมู่ที่ 3 ตำบลหนองอัม

กองช่าง องค์การบริหารส่วนตำบลหนองอัม

องค์การบริหารส่วนตำบลหนองม

- งานระบบระบายน้ำให้ท่อขนาดกว้าง 0.50 เมตร ถึง 1.00 เมตร พร้อมท่อบังคับลงใต้ดินจำนวน 3 บ่อ

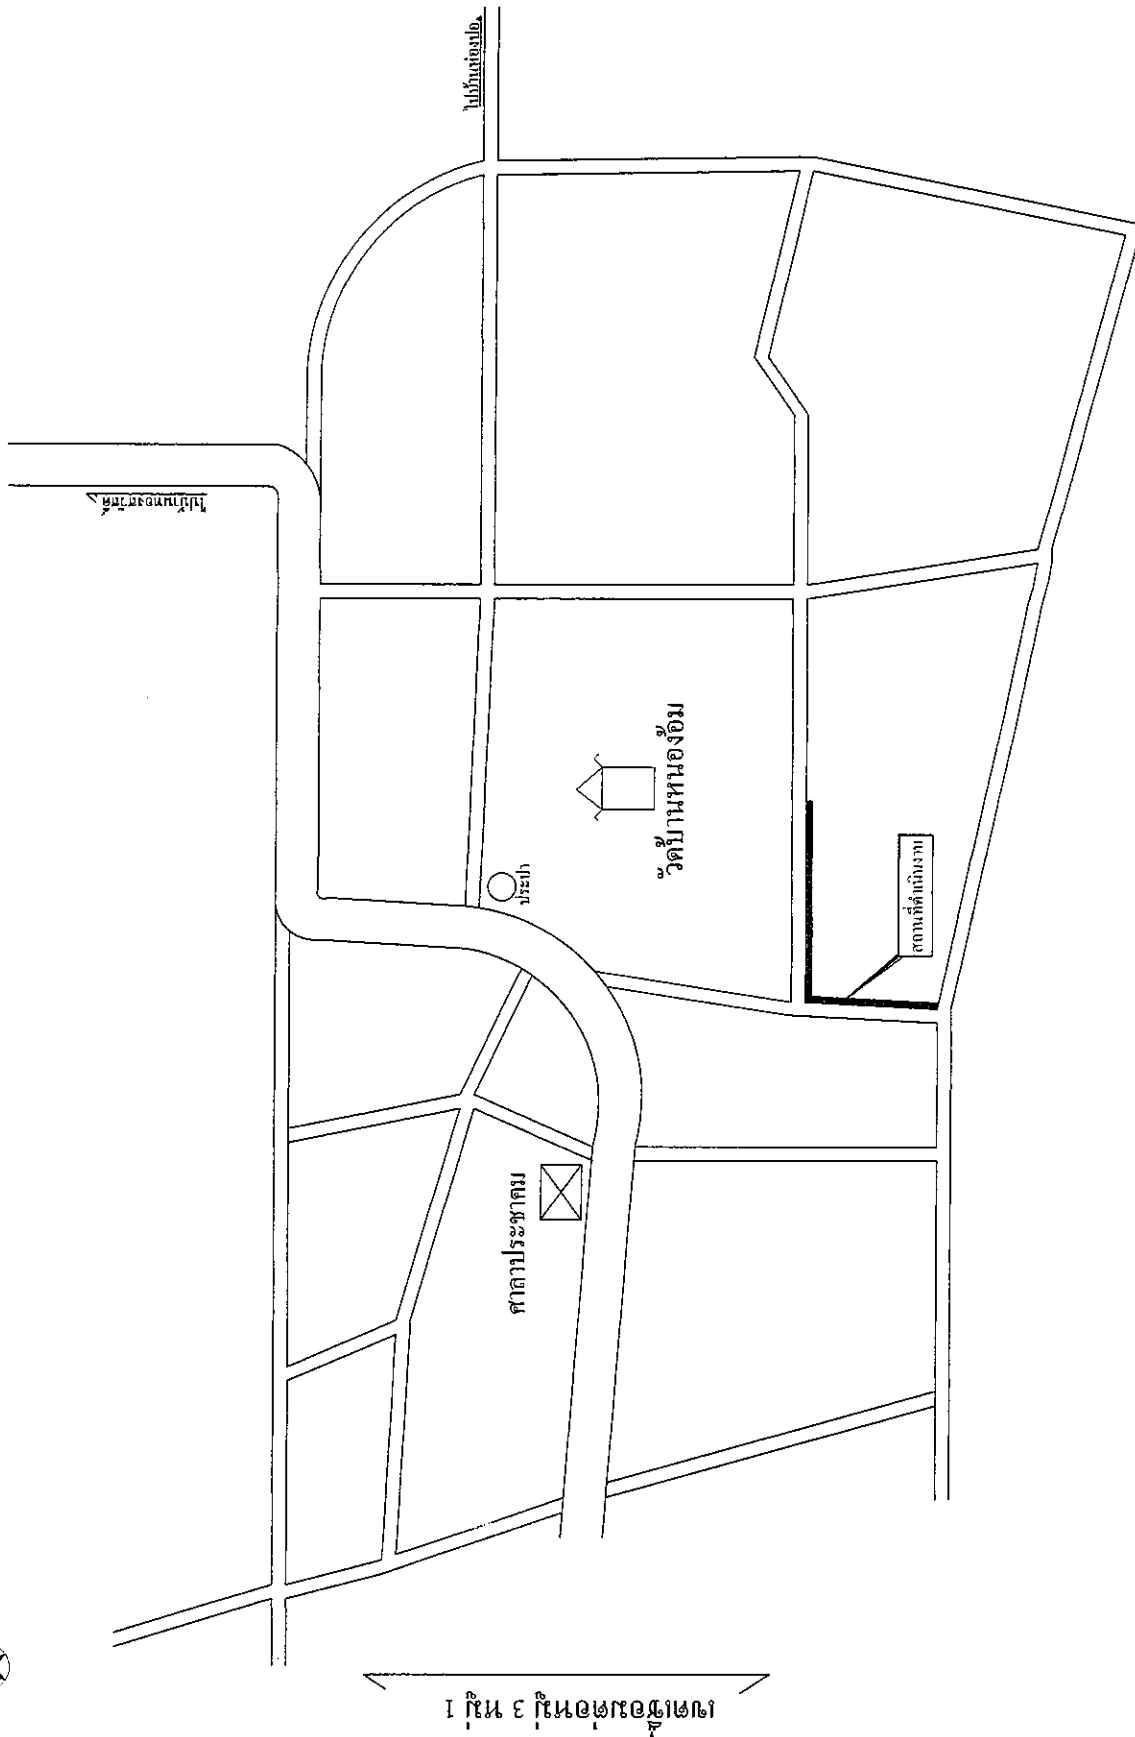
[illegible]

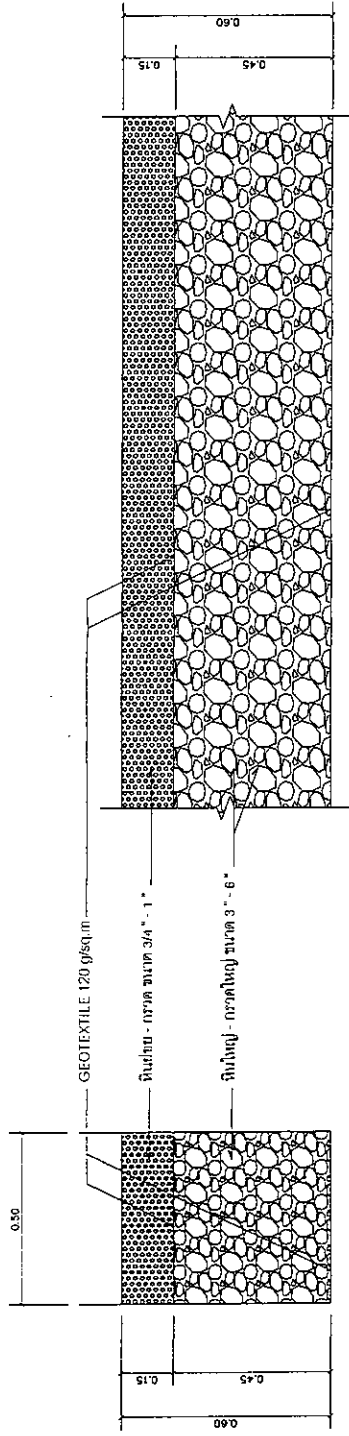

แบบหน้าตัดขวาง

แบบหน้าตัดตามยาว


แบบขยายร่องน้ำไหล (ระบบระบายน้ำใต้ดิน) มาตรฐาน 1 : 25

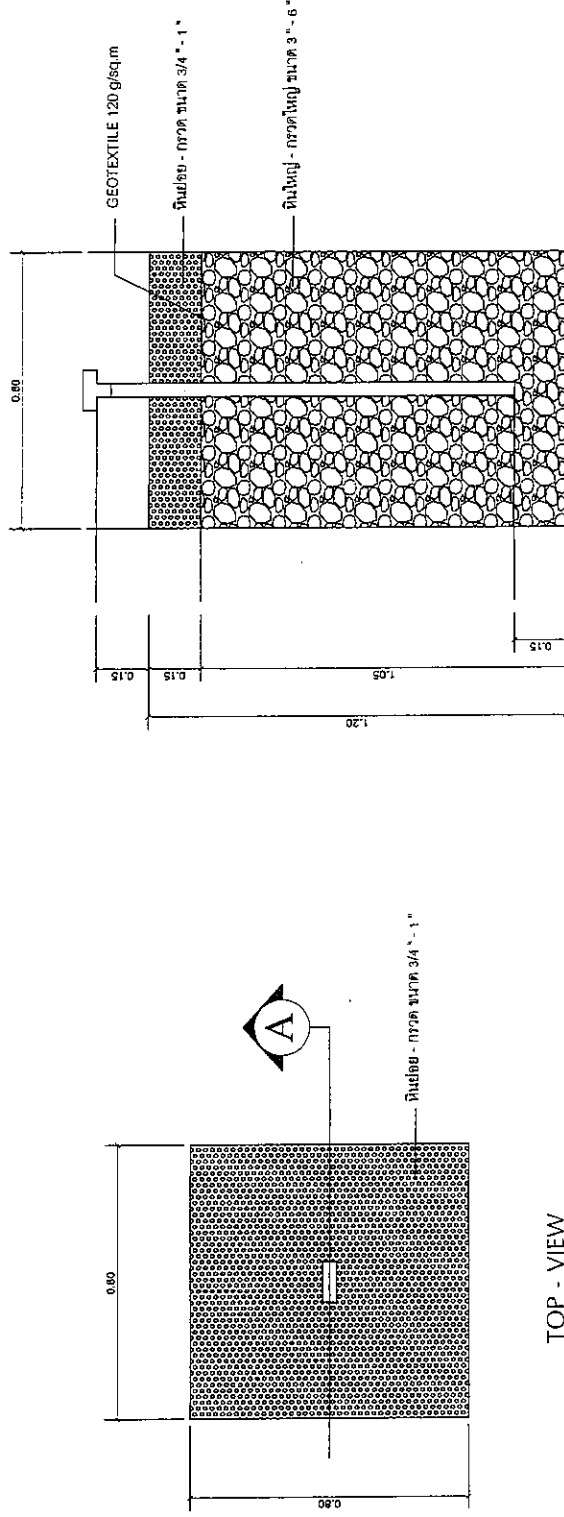

TOP - VIEW

SECTION - A

แบบขยายร่องน้ำไหล (ระบบระบายน้ำใต้ดิน) มาตรฐาน 1 : 25

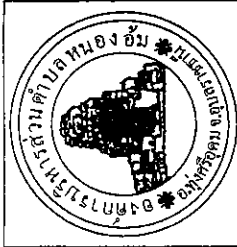

โครงการ	ก่อสร้างระบบระบายน้ำไหล ด้วยระบบระบายน้ำใต้ดินแบบเปิด
งานควบคุมปริมาณ	
สถานที่	
วันที่	วันที่
หน้า	หน้า