



ประกาศองค์การบริหารส่วนตำบลหนองอัม

เรื่อง ประชาสัมพันธ์การเปิดเผยราคากลางและการคำนวณราคากลางการจัดซื้อจัดจ้าง

ด้วยพระราชบัญญัติการจัดซื้อจัดจ้างและการบริหารพัสดุภาครัฐ พ.ศ.๒๕๖๐ มาตรา ๖๓ ภายใต้อำนาจของมาตรา ๖๒ ให้หน่วยงานของรัฐประกาศรายละเอียดข้อมูลราคากลางและการคำนวณราคากลางในระบบเครือข่ายสารสนเทศของกรมบัญชีกลางตามวิธีการที่กรมบัญชีกลางกำหนด ประกอบกับกรมบัญชีกลางมีหนังสือแจ้งเวียนแนวทางปฏิบัติเกี่ยวกับการเปิดเผยราคากลาง ตามหนังสือ ด่วนที่สุด ที่ กค ๐๔๐๕๖.๓/ว ๔๕๓ ลงวันที่ ๓ ตุลาคม ๒๕๖๑ และเป็นไปตามพระราชบัญญัติประกอบรัฐธรรมนูญว่าด้วยการป้องกันและปราบปรามการทุจริต พ.ศ.๒๕๔๒ มาตรา ๑๐๓/๗ ให้หน่วยงานของรัฐดำเนินการจัดทำข้อมูลรายละเอียดค่าใช้จ่ายเกี่ยวกับการจัดซื้อจัดจ้างโดยเฉพาะราคากลางและการคำนวณราคากลางไว้ในระบบข้อมูลทางอิเล็กทรอนิกส์ เพื่อให้ประชาชนสามารถเข้าตรวจสอบได้ และองค์การบริหารส่วนตำบลหนองอัม จึงขอประชาสัมพันธ์การเปิดเผยราคากลางและการคำนวณราคากลางการจัดซื้อจัดจ้างในงานจ้างก่อสร้าง ดังนี้

ตารางแสดงวงเงินงบประมาณที่ได้รับและรายละเอียดค่าใช้จ่ายในการจ้างก่อสร้าง

๑. ชื่อโครงการปรับปรุงถนนลูกรัง บ้านหนองขี้เหิน หมู่ที่ ๒

หน่วยงานเจ้าของโครงการ องค์การบริหารส่วนตำบลหนองอัม

๒. วงเงินงบประมาณที่ได้รับจัดสรร ๑๒๓,๐๐๐.- บาท (หนึ่งแสนสองหมื่นสามพันบาทถ้วน)

๓. ลักษณะงาน โดยสังเขป โครงการปรับปรุงถนนลูกรัง บ้านหนองขี้เหิน หมู่ที่ ๒

- ผิวจราจรกว้าง ๕.๐๐ เมตร ยาว ๔๕๐ เมตร สูงเฉลี่ย ๐.๕๐ เมตร หรือมีพื้นที่ไม่น้อยกว่า ๒,๒๕๐ ตารางเมตร

- งานวางท่อระบายน้ำ คสล.ขนาด Ø ๐.๓๐x๑.๐๐ เมตร จำนวน ๒ จุดๆ ละ ๖ ท่อน

- งานวางท่อระบายน้ำ คสล.ขนาด Ø ๐.๖๐x๑.๐๐ เมตร จำนวน ๑ จุดๆ ละ ๗ ท่อน

- พร้อมติดตั้งป้ายโครงการ จำนวน ๑ ป้าย

๔. ราคากลางคำนวณ ณ วันที่ ๑๐ ก.พ. ๒๕๖๘

ราคากลางในการก่อสร้างเป็นเงิน ๑๒๒,๘๐๐.- บาท

(หนึ่งแสนสองหมื่นสองพันแปดร้อยบาทถ้วน)

๕. บัญชีประมาณการราคากลาง ประกอบด้วย

๕.๑ บัญชีรายละเอียดการคำนวณค่างานต้นทุนต่อหน่วย จำนวน ๑ ชุด

๕.๒ บัญชีสรุปราคากลางงานก่อสร้าง จำนวน ๑ แผ่น

๖. รายชื่อคณะกรรมการกำหนดราคากลาง ประกอบด้วย

๖.๑ นางระพีพร หลาทอง ตำแหน่ง ผู้อำนวยการกองช่าง

๖.๒ นางมณฑาทิพย์ บุญแท้ ตำแหน่ง ผู้อำนวยการกองคลัง

๖.๓ นางอิศริยา สมพร ตำแหน่ง หัวหน้าสำนักปลัด

ประกาศ ณ วันที่ ๑๐ ก.พ. ๒๕๖๘

(ลงชื่อ).....

(นายประเสริฐ ญัฐเจริญรัตน์)

นายกองค์การบริหารส่วนตำบลหนองอัม

แบบแสดงวงเงินงบประมาณที่ได้รับจัดสรรและราคากลางในงานจ้างก่อสร้าง

๑. ชื่อโครงการปรับปรุงถนนลูกรัง บ้านหนองขี้เหล็ก หมู่ที่ ๒
หน่วยงานเจ้าของโครงการ องค์การบริหารส่วนตำบลหนองอัม
๒. วงเงินงบประมาณที่ได้รับจัดสรร ๑๒๓,๐๐๐.- บาท (หนึ่งแสนสองหมื่นสามพันบาทถ้วน)
๓. ลักษณะงาน โดยสังเขป โครงการปรับปรุงถนนลูกรัง บ้านหนองขี้เหล็ก หมู่ที่ ๒
 - ผิวจราจรกว้าง ๕.๐๐ เมตร ยาว ๔๕๐ เมตร สูงเฉลี่ย ๐.๕๐ เมตร หรือมีพื้นที่ไม่น้อยกว่า ๒,๒๕๐ ตารางเมตร
 - งานวางท่อระบายน้ำ คสล.ขนาด Ø ๐.๓๐x๑.๐๐ เมตร จำนวน ๒ จุดๆ ละ ๖ ท่อน
 - งานวางท่อระบายน้ำ คสล.ขนาด Ø ๐.๖๐x๑.๐๐ เมตร จำนวน ๑ จุดๆ ละ ๗ ท่อน
 - พร้อมติดตั้งป้ายโครงการ จำนวน ๑ ป้าย
๔. ราคากลางคำนวณ ณ วันที่ ๑๐ ก.พ. ๒๕๖๘ ราคากลางในการก่อสร้างเป็นเงิน ๑๒๒,๘๐๐.- บาท
(หนึ่งแสนสองหมื่นสองพันแปดร้อยบาทถ้วน)
๕. บัญชีประมาณการราคากลาง ประกอบด้วย
 - ๕.๑ บัญชีรายละเอียดการคำนวณค่างานต้นทุนต่อหน่วย จำนวน ๑ ชุด
 - ๕.๒ บัญชีสรุปราคากลางงานก่อสร้าง จำนวน ๑ แผ่น
๖. รายชื่อคณะกรรมการกำหนดราคากลาง ประกอบด้วย
 - ๖.๑ นางระพีพร หลาทอง ตำแหน่ง ผู้อำนวยการกองช่าง
 - ๖.๒ นางมณฑาทิพย์ บุญแท้ ตำแหน่ง ผู้อำนวยการกองคลัง
 - ๖.๓ นางอิศริยา สมพร ตำแหน่ง หัวหน้าสำนักปลัด

(ลงชื่อ).....

(นายประเสริฐ ญัฐเจริญรัตน์)

นายกองค์การบริหารส่วนตำบลหนองอัม

หมายเหตุ

- กำหนดยื่นราคา ๓๐ วัน
- กำหนดส่งมอบงานภายใน ๓๐ วัน นับถัดจากวันทำสัญญา
- กำหนดยื่นเสนอราคา ตั้งแต่วันที่.....
ถึงในวันที่..... (ในวันเวลาราชการ)

- สามารถดาวน์โหลดเอกสารใบเสนอราคา, ใบแจ้งปริมาณงาน ได้ที่ www.nongom.go.th และ www.gprocurement.go.th (กรมบัญชีกลาง งานจัดซื้อจัดจ้างภาครัฐ)



บันทึกข้อความ

ส่วนราชการ กองช่าง องค์การบริหารส่วนตำบลหนองอัม

ที่ อบ ๙๐๖๐๓/๐๓๖

วันที่ ๑๐ ก.พ. ๒๕๖๘

เรื่อง ขอความเห็นชอบรายงานผลการพิจารณากำหนดราคากลาง โครงการปรับปรุงถนนลูกรังบ้านหนองขี้เห็น หมู่ที่ ๒

เรียน นายกองค์การบริหารส่วนตำบลหนองอัม

ตามคำสั่งองค์การบริหารส่วนตำบลหนองอัม ที่ ๐๓๔/๒๕๖๗ ลงวันที่ ๒๙ มกราคม ๒๕๖๘ ได้แต่งตั้งคณะกรรมการกำหนดราคากลาง โดยแต่งตั้งข้าพเจ้าและคณะเป็นกรรมการกำหนดราคากลาง โครงการปรับปรุงถนนลูกรังบ้านหนองขี้เห็น หมู่ที่ ๒ งบประมาณเป็นเงิน ๑๒๒,๘๐๐.- บาท (หนึ่งแสนสองหมื่นสองพันแปดร้อยบาทถ้วน) รายละเอียดตามแบบแปลนในประมาณราคาและสรุปผลการประชุมคณะกรรมการกำหนดราคากลาง องค์การบริหารส่วนตำบลหนองอัม ที่ส่งมาพร้อมนี้

บัดนี้ คณะกรรมการกำหนดราคากลางได้ร่วมกันพิจารณา เมื่อวันที่ ๑๐ ก.พ. ๒๕๖๘ เวลา ๑๓.๐๐ น. ณ ห้องประชุมองค์การบริหารส่วนตำบลหนองอัม มีความเห็นตรงกันว่า

(☒) ยื่นราคาตามที่ประมาณราคากลางค่าก่อสร้าง เป็นเงิน ๑๒๒,๘๐๐.- บาท (หนึ่งแสนสองหมื่นสองพันแปดร้อยบาทถ้วน)

(☐) ควรลดราคาคงเหลือ.....บาท (.....)

จึงเรียนมาเพื่อพิจารณาเห็นชอบ

(ลงชื่อ).....ประธานกรรมการ

(นางระพีพร หลาทอง)

ผู้อำนวยการกองช่าง

(ลงชื่อ).....กรรมการ

(นางมณฑกาล บุญแท้)

ผู้อำนวยการกองคลัง

(ลงชื่อ).....กรรมการ

(นางอิศริยา สมพร)

หัวหน้าสำนักงานปลัด

เรียน ประธานคณะกรรมการกำหนดราคากลาง

- ความคิดเห็นของหัวหน้าเจ้าหน้าที่.....

(ลงชื่อ).....


(นางมณฑกาล บุญแท้)

หัวหน้าเจ้าหน้าที่


- คณะกรรมการขอยืนยันว่าได้ดำเนินการจัดทำราคากลางงานก่อสร้างนี้เป็นไปตามหลักเกณฑ์และ
ค่า factor F ตามประเภทลักษณะงานก่อสร้างแล้ว หลักเกณฑ์ข้อเสนอการพิจารณาคัดเลือกข้อเสนอโดยใช้เกณฑ์
ราคา

(ลงชื่อ)..........ประธานกรรมการ

(นางระพีพร หลาทอง)
ผู้อำนวยการกองช่าง

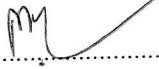
(ลงชื่อ)..........กรรมการ

(นางมณฑกาล บุญแท้)
ผู้อำนวยการกองคลัง

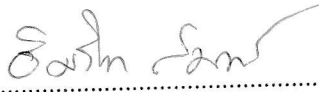(ลงชื่อ)..........กรรมการ

(นางอิศริยา สมพร)
หัวหน้าสำนักปลัด


- ความเห็นชอบของหัวหน้าหน่วยงาน.....

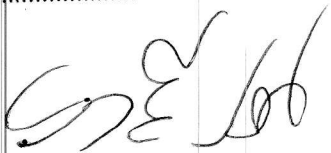(ลงชื่อ).....

(นางราตรี ประทาน)
ปลัดองค์การบริหารส่วนตำบล

☒ อนุมัติ

☐ ไม่อนุมัติ

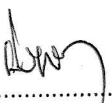(ลงชื่อ).....

(นายประเสริฐ ญัฐเจริญรัตน์)
นายกองค์การบริหารส่วนตำบลหนองอัม

แบบสรุปราคากลางงานก่อสร้างทาง

โครงการ ปรับปรุงถนนลูกรังบ้านหนองขี้เหล็ก หมู่ที่ 2

- ปริมาณงาน - ขนาดกว้าง 5.00 เมตร ยาว 450 เมตร สูงเฉลี่ย 0.50 เมตร หรือมีพื้นที่ไม่น้อยกว่า 2,250 ตารางเมตร
- งานวางท่อระบายน้ำ คสล.ขนาด $\varnothing 0.30 \times 1.00$ เมตร จำนวน 2 จุดๆละ 6 ท่อน
- งานวางท่อระบายน้ำ คสล.ขนาด $\varnothing 0.60 \times 1.00$ เมตร จำนวน 1 จุดๆละ 7 ท่อน
- งานติดตั้งป้ายโครงการจำนวน 1 ป้าย

ลำดับ	รายการ	หน่วย	จำนวน	ราคาต่อหน่วย	ราคาทุน	F_N	ราคาต่อหน่วย $\times F_N$	รวมราคา
1	งานถางป่า ตัดโค่นต้นไม้ ขุดตอ	ตร.ม.	-	-	-	-	-	-
2	งานเกรดปรับเกลี่ยผิวทาง	ตร.ม.	2,250.00	3.76	8,460.00	1.3642	5.13	11,541.13
3	งานขุดหรือคันทางเดิมแล้วดทับ(หินคลุก)	ตร.ม.	-	-	-	-	-	-
4	งานตัดชั้นรูปคันทาง	ลบ.ม.	-	-	-	-	-	-
5	งานดินถมคันทางจากแหล่งนอกที่ตั้งโครงการ	ลบ.ม.	890.00	54.62	48,611.80	1.3642	74.51	66,316.22
6	งานรองพื้นทาง(ลูกรัง)	ลบ.ม.	220.00	77.70	17,094.00	1.3642	106.00	23,319.63
7	งานพื้นทาง(หินคลุก)	ลบ.ม.	-	-	-	-	-	-
8	งานท่อระบายน้ำขนาด $\varnothing 0.30 \times 1.00$ ม. ชั้น 3	ม.	12.00	578.16	6,937.92	1.3642	788.73	9,464.71
9	งานท่อระบายน้ำขนาด $\varnothing 0.40 \times 1.00$ ม. ชั้น 3	ม.	-	-	-	-	-	-
10	งานท่อระบายน้ำขนาด $\varnothing 0.60 \times 1.00$ ม. ชั้น 3	ม.	7.00	1,273.57	8,914.99	1.3642	1,737.40	12,161.83
11	งานท่อระบายน้ำขนาด $\varnothing 0.80 \times 1.00$ ม. ชั้น 3	ม.	-	-	-	-	-	-
12	งานท่อระบายน้ำขนาด $\varnothing 1.00 \times 1.00$ ม. ชั้น 3	ม.	-	-	-	-	-	-
13	งานท่อระบายน้ำขนาด $\varnothing 1.20 \times 1.00$ ม. ชั้น 3	ม.	-	-	-	-	-	-
14	งานท่อระบายน้ำขนาด $\varnothing 1.50 \times 1.00$ ม. ชั้น 3	ม.	-	-	-	-	-	-
					90,018.71		รวม	122,803.52
ตัวอักษร (-หนึ่งแสนสองหมื่นสองพันแปดร้อยบาทถ้วน-)							ปรับยอด	122,800.00

① ผลรวมค่างานต้นทุนงานก่อสร้าง

= 90,018.71

② ค่า FACTOR F งานก่อสร้างทาง

= 1.3642

(ลงชื่อ)



ประธานกรรมการฯ

(นางระพีพร หลาทอง)

ผู้อำนวยการกองช่าง

(ลงชื่อ)



กรรมการ

(นางมณฑกาล บุญแท้)

ผู้อำนวยการกองคลัง

(ลงชื่อ)



กรรมการ

(นางอิศริยา สมพร)

หัวหน้าสำนักปลัด

สรุปผลการประมาณราคากลางค่าก่อสร้าง

โครงการ ปรับปรุงถนนลูกรังบ้านหนองขี้เหิน หมู่ที่ 2
 ปริมาณงาน - ผิวจราจรกว้าง 5.00 เมตร ยาว 450 เมตร สูงเฉลี่ย 0.50 เมตร หรือมีพื้นที่ไม่น้อยกว่า 2,250 ตารางเมตร
 - งานวางท่อระบายน้ำ คสล.ขนาด Ø 0.30 x 1.00 เมตร จำนวน 2 จุดๆละ 6 ท่อน
 - งานวางท่อระบายน้ำ คสล.ขนาด Ø 0.60 x 1.00 เมตร จำนวน 1 จุดๆละ 7 ท่อน
 - งานติดตั้งป้ายโครงการจำนวน 1 ป้าย
 สถานที่ก่อสร้าง เส้นบ้านนายณรงค์ จันทะมา-ที่น่านางวลีลี ห่วงทอง บ้านหนองขี้เหิน ม. 2 ต.หนองอัม อ.ทุ่งศรีอุดม จ.อุบลราชธานี
 ประเภท งานทาง
 หน่วยงานออกแบบและรายการ กองช่าง องค์การบริหารส่วนตำบลหนองอัม
 ประมาณราคาตาม แบบสรุปราคางานก่อสร้างทาง จำนวน 1 แผ่น
 คำนวณโดยคณะกรรมการกำหนดราคากลาง เมื่อวันที่ ๑๐ ก.พ. ๒๕๖๘

ลำดับที่	รายการ	ค่าวัสดุและค่าแรงงาน รวมเป็นเงิน (บาท)	Factor F	ค่าก่อสร้างทั้งหมด รวมเป็นเงิน (บาท)	หมายเหตุ
1	ประเภทงานอาคาร				
2	ประเภทงานทาง	90,018.71	1.3642	122,803.52	
3	ประเภทงานชลประทาน				
4	ประเภทงานสะพานและท่อเหลี่ยม				
	เงินล่วงหน้าจ่าย.....0.....%				
	เงินประกันผลงานหัก.....0.....%				
	ดอกเบี้ยเงินกู้.....7.....%				
	รวมค่าก่อสร้างเป็นเงินทั้งสิ้น			122,803.52	
	คิดเป็นเงินประมาณ			122,800.00	
	ตัวอักษร	(-หนึ่งแสนสองหมื่นสองพันแปดร้อยบาทถ้วน-)			
	ขนาดหรือเนื้อที่ - ตารางเมตร				
	เฉลี่ยราคาประมาณ - บาท / ตารางเมตร				


คณะกรรมการกำหนดราคากลาง

ลงชื่อ..........ประธานกรรมการฯ
 (นางระพีพร หลาทอง)
 ผู้อำนวยการกองช่าง

ลงชื่อ..........กรรมการ
 (นางมณฑกาล บุญแท้)
 ผู้อำนวยการกองคลัง

ลงชื่อ..........กรรมการ
 (นางอิศริยา สมพร)
 หัวหน้าสำนักปลัด

โครงการปรับปรุงถนนคูกรังบ้านหนองขี้เหล็ก หมู่ที่ 2
ตำบลหนองอ้อ อำเภอทุ่งศรีอุดม จังหวัดอุบลราชธานี

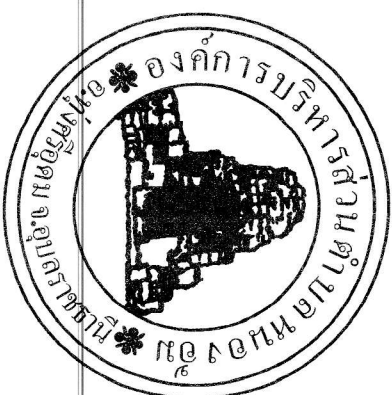

สถานที่ก่อสร้าง


เส้นบ้านนายฉรงค์ จันทะมา - ถนนางวัลลี ทุ่งทอง
บ้านหนองขี้เหล็ก หมู่ที่ 2 ตำบลหนองอ้อ อำเภอทุ่งศรีอุดม จังหวัดอุบลราชธานี

กองช่าง องค์การบริหารส่วนตำบลหนองอ้อ



โครงการปรับปรุงถนนลูกรังบ้านหนองไผ่ หมู่ที่ 2

- ผิวจราจรกว้าง 5.00 เมตร ยาว 450 เมตร สูง 0.50 เมตร หรือมีพื้นที่ 2,250 ตารางเมตร
- งานวางท่อระบายน้ำ คสล. ขนาด $\varnothing$ 0.30x1.00 เมตร จำนวน 2 ชุด ละ 6 ท่อน รวม 12 ท่อน
- งานวางท่อระบายน้ำ คสล. ขนาด $\varnothing$ 0.60x1.00 เมตร จำนวน 1 ชุด ละ 7 ท่อน รวม 7 ท่อน
- งานติดตั้งป้ายโครงการจำนวน 1 ป้าย

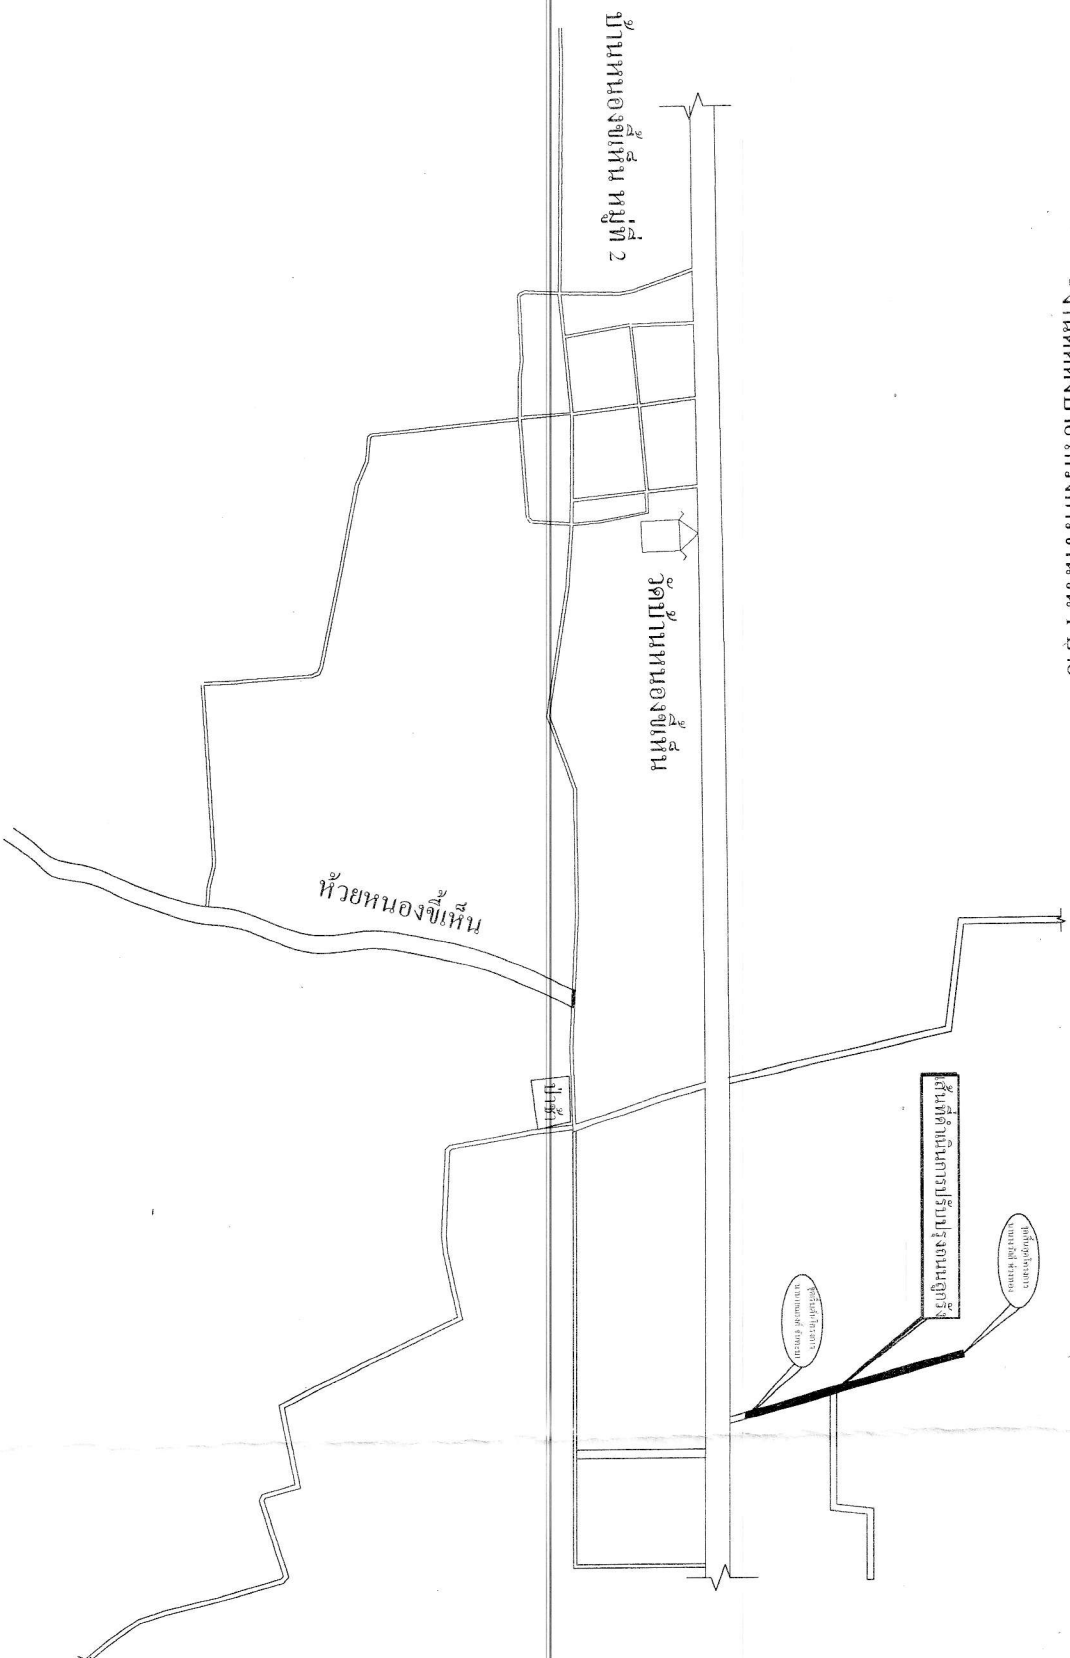
















นางวราตรี ประทาน
ปลัด อบต.หนองฮี

อนันต์

MSB

นายชก อบค.หนองอ้น
นายประเสริฐ นัฏฐะอริกุล





























รูปที่ ๖-๖

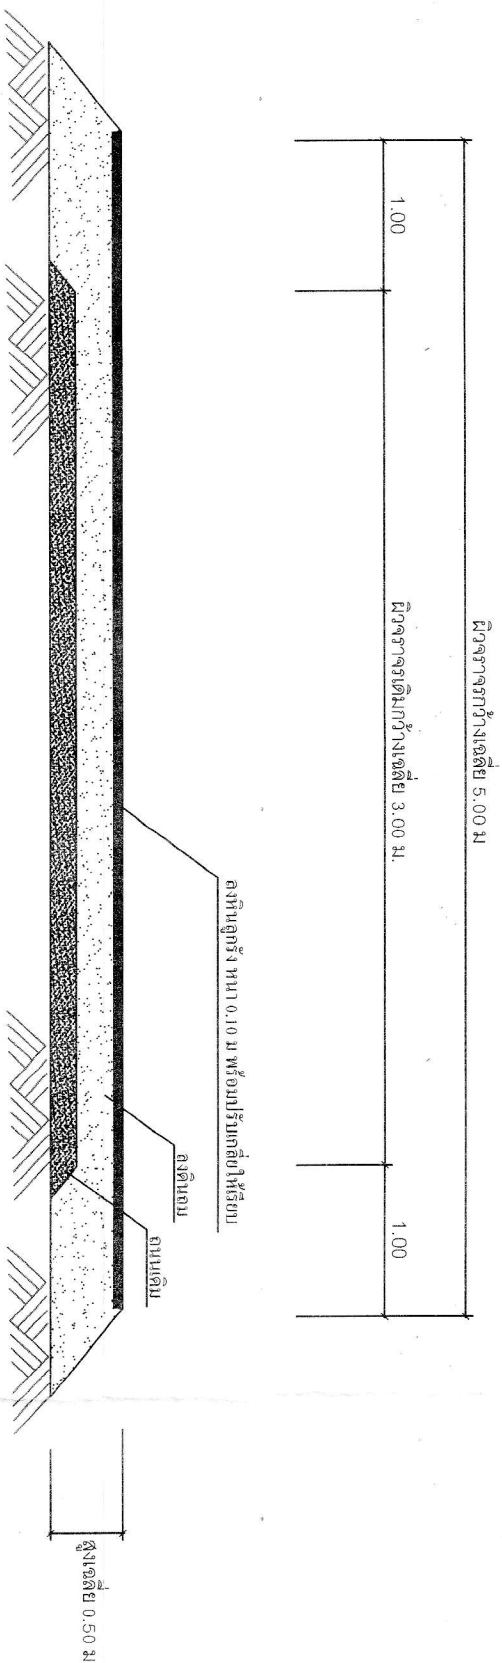

รายการประกอบแบบ

สภาพเดิม ผิวจราจรกว้างเฉลี่ย 3.00 เมตร ระยะทางยาว 450 เมตร สูง 0.20 เมตร

ขยายใหม่ ผิวจราจรกว้างเฉลี่ย 5.00 เมตร ระยะทางยาว 45.0 เมตร สูง 0.50 เมตร หรือมีพื้นที่ 2,250 ตารางเมตร

งานวางท่อระบายน้ำ คสล.ขนาด Ø 0.30x1.00 เมตร จำนวน 2 จุดๆละ 6 ท่อน รวม 12 ท่อน

งานวางท่อระบายน้ำ คสล.ขนาด Ø 0.60x1.00 เมตร จำนวน 1 จุดฯละ 7 ท่อน รวม 7 ท่อน

งานประดิษฐ์ 890 ลูกปาศกเมศร

งานพัฒนาทาง(หินฉลุกรัง) 220 ลูกบาทศกเมตร



















2.40


โครงการก่อสร้างของ องค์การบริหารส่วนตำบลหนองเย็น

ชื่อโครงการ.....
ประเภทงาน.....
งบประมาณ.....
วันรับสัญญา.....
ผู้รับจ้าง.....
ผู้ควบคุมงาน.....

รายละเอียดด้านหน้า

มาตราส่วน

1 : 20

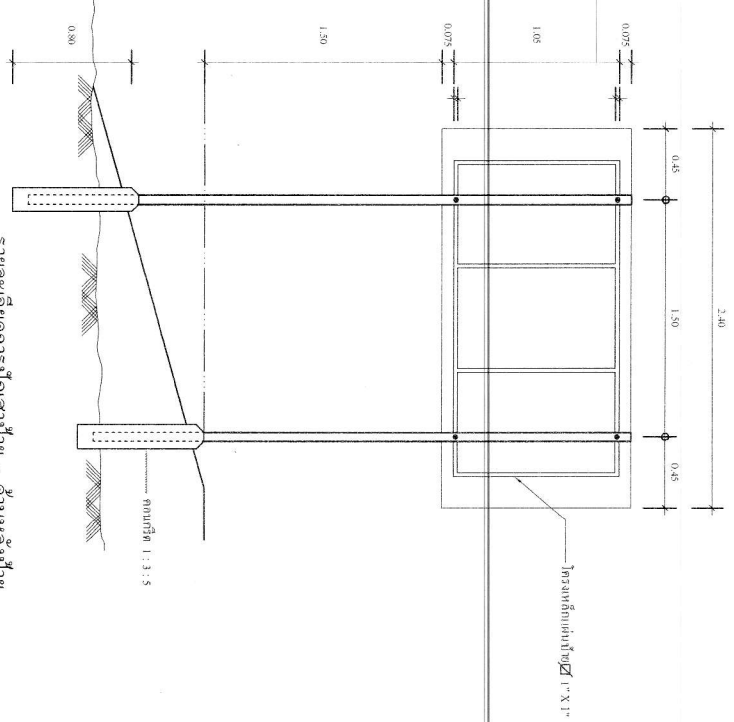


รายการประกอบแบบ

1. บั๊ยมัณเฑาะฐ หนา 1.2 มม.
2. โครงเหล็กคานเหล็ก 1' X 1' X 2.3 มม.
3. เสาเหล็ก 2' X 2' X 2.3 มม. เชื่อมกับคานเหล็กกลม
4. ตัวที่รับน้ำหนัก เสาเหล็ก 2' X 2' X 2.3 มม. ใช้เหล็กเส้นเสริม
5. ตัวค้ำยัน และตัวเชื่อมเหล็กในแผ่นบั๊ยมัณเฑาะฐ

แบบการติดตั้งแผ่นบั๊ยมัณเฑาะฐ

มาตราส่วน

1 : 10

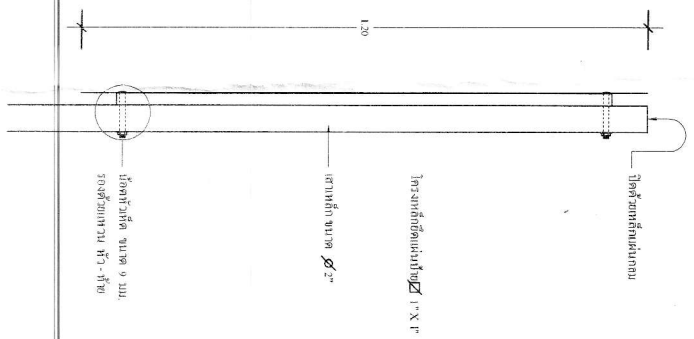

