



โครงการก่อสร้างระบบระบายน้ำไร้ท่อ ด้วยระบบธนาคารน้ำใต้ดินระบบปิด บ้านทองสวัสดิ์ หมู่ที่ ๑
ตำบลหนองอ้ม อำเภอทุ่งศรีอุดม จังหวัดอุบลราชธานี

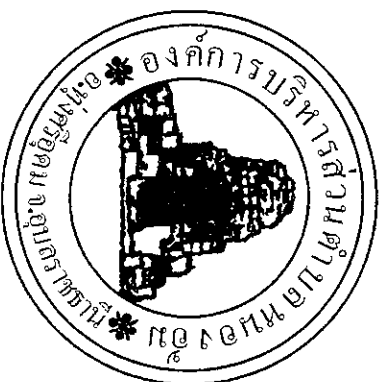

สถานที่ก่อสร้าง

บ้านทองสวัสดิ์ หมู่ที่ ๑ ตำบลหนองอ้ม
อำเภอทุ่งศรีอุดม จังหวัดอุบลราชธานี


กองช่าง องค์การบริหารส่วนตำบลหนองอ้ม

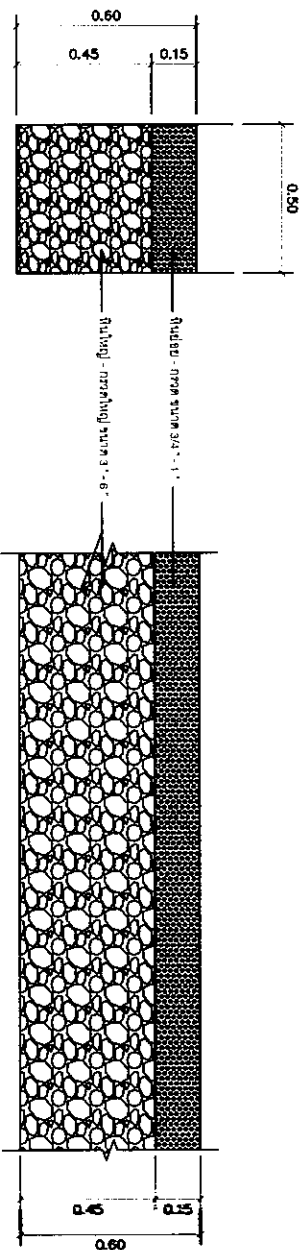

แบบหน้าตัดยาว

แบบหน้าตัดตามยาว


แบบขยายร่องน้ำหล่อ (ระบบระบายน้ำใต้ดิน) มาตรฐาน 1 : 25

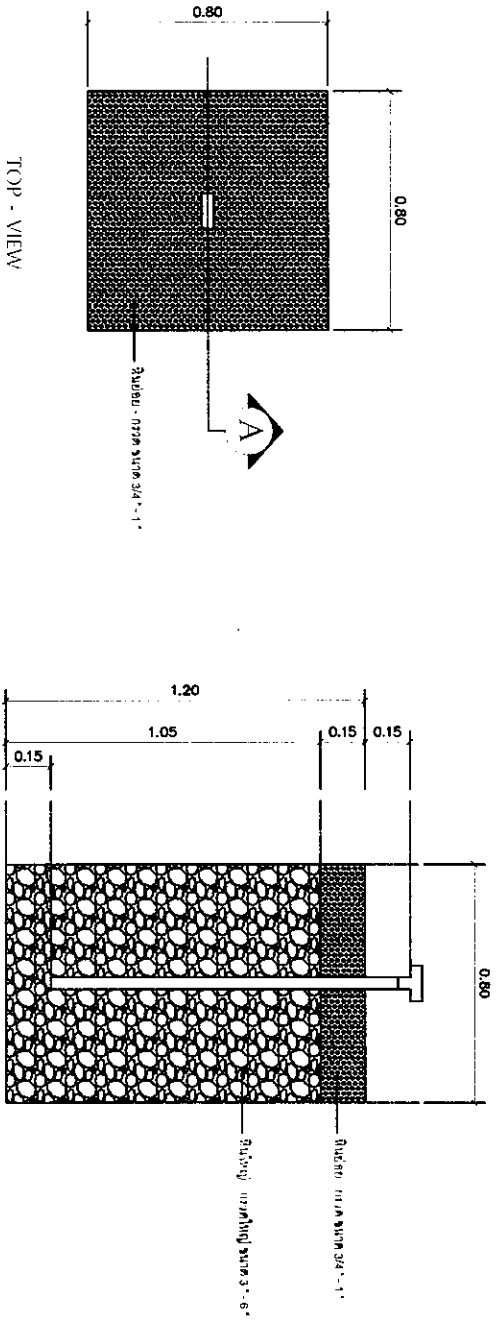

TOP - VIEW

SECTION - A

แบบขยายแผ่นน้ำลงใต้ดิน มาตรฐาน 1 : 25

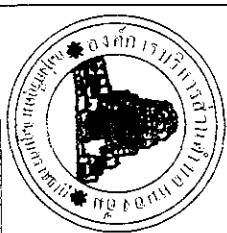

ใบประกอบ




























01




องค์การบริหารส่วนตำบลหนองอ้อ

- งานระบบระบายน้ำใช้ท่อ ขนาดกว้าง 0.50 เมตร ลึก 0.60 เมตร ยาว 100 เมตร พร้อมบ่อผันน้ำลงใต้ดินจำนวน 3 บ่อ

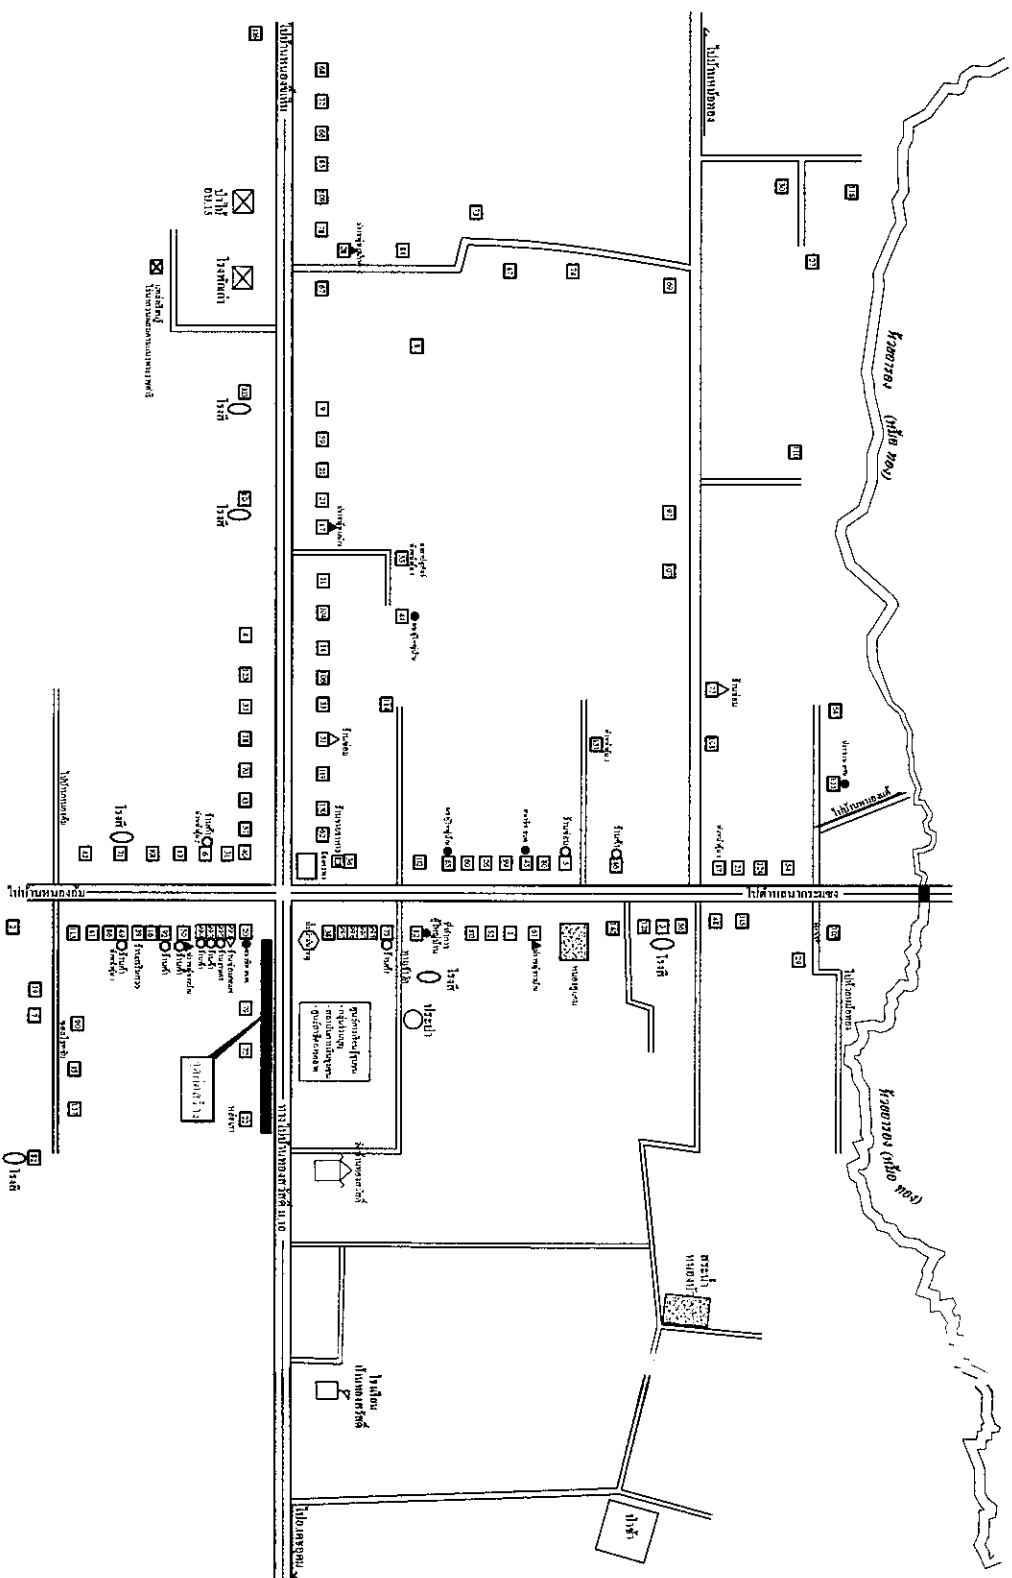

แผนที่แสดงแบบก่อสร้าง

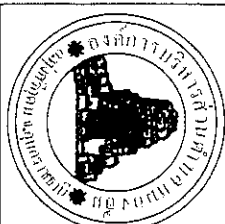

นางสาว

นางสาว

