


โครงการก่อสร้างถนนคอนกรีตเสริมเหล็ก บ้านหนองบัวดง หมู่ที่ ๘

ปีงบประมาณ ๒๕๖๘

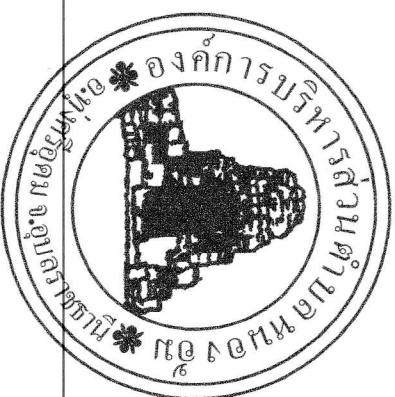


สถานที่ก่อสร้าง

บ้านหนองบัวดง หมู่ที่ ๘ ตำบลหนองฮี
อำเภอทุ่งศรีอุดม จังหวัดอุบลราชธานี


ดำเนินการก่อสร้าง

(นางระพีพร หลาทอง)


ผู้อำนวยการกองช่าง

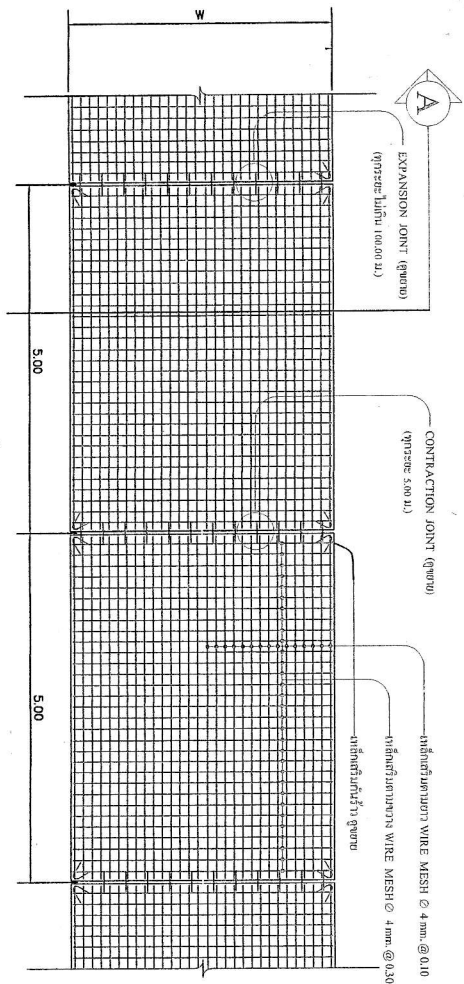




แปลนถนน ก.ศ.ถ.
SCALE 1 : 100

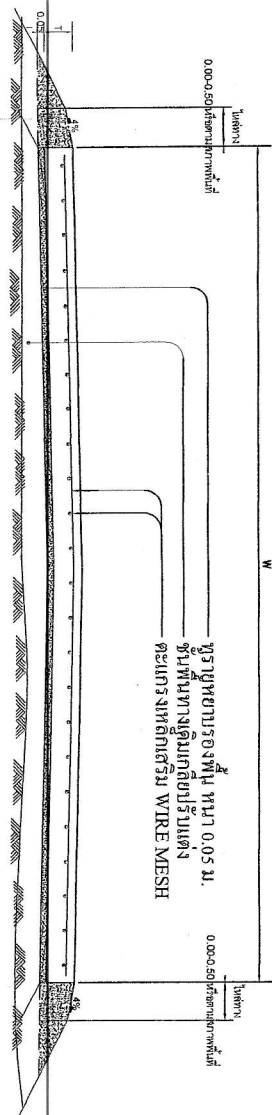

รูปตัด
SCALE 1 : 25

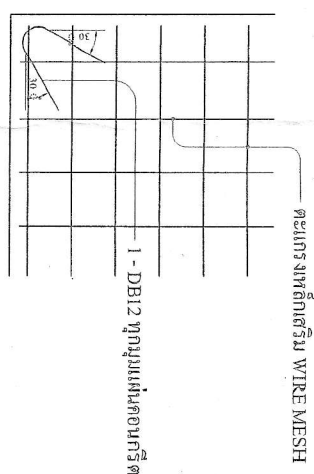


ขยายการเสริมเหล็กถนน
SCALE 1 : 20

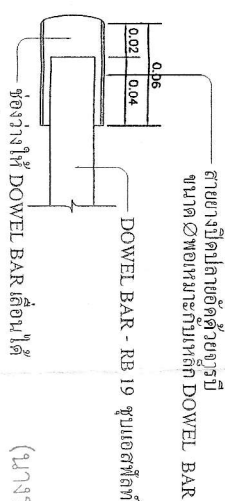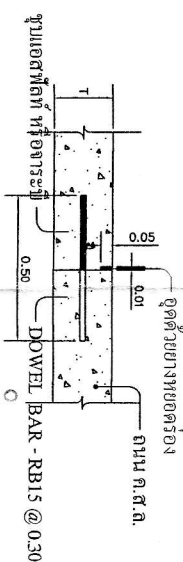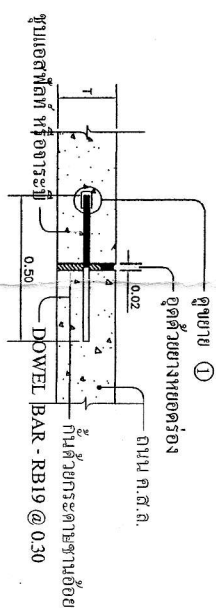

ขยาย
SCALE 1 : 2.5

รายการประกอบแบบ

- ถนน ก.ศ.ถ. ความหนา T ใช้ตามกำหนดไว้ในรายการก่อสร้างประกอบแบบถนนก่อนตัดทาง
- คอนกรีตโครงสร้างผสมด้วยปูนซีเมนต์ปอร์ตแลนด์ประเภทที่ 1 กำลังอัดปรีะสอบไม่น้อยกว่า 240 KSC. (ทดสอบกำลังอัดแรงด้วยอย่างถูกวิธีการทดสอบกรีต ขนาด 15x15x15 cm. ท่ออายุ 28 วัน)
- เหล็ก WIRE MESH ใช้ตามหมายเลข มอก. 737 - 2531 หรือ 747 - 2531
- เหล็กเส้น DB ใช้ชั้นคุณภาพ SD30 ตามหมายเลข มอก. 24/2536, 24/2548
- เหล็กเส้น RB ใช้ชั้นคุณภาพ SR24 ตามหมายเลข มอก. 20/2543
- ความกว้างของแฉกถนน (W/2) แต่ละแฉกไม่เกิน 3.00 ม.
- กรณีต้องการใช้เหล็กเส้นเสริมคอนกรีตชั้นคุณภาพ SR24 แทนเหล็ก WIRE MESH ต้องได้รับอนุมัติจากคณะกรรมการจราจรทางบกก่อน
- โครงสร้างเหล็กปูพรม ตามมาตรฐาน มอก. 116/2539

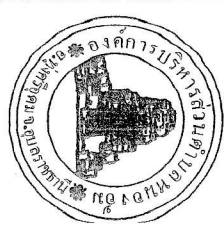

โครงการ
ก่อสร้างถนนคอนกรีตเสริมเหล็ก






ตารางที่ 1 แสดงขนาดของเหล็กค้ำยันที่ใช้กับรอยต่อเพื่อการหดตัวและการขยายตัวของเหล็กค้ำยันที่เชื่อมต่อกับรอยต่อตามยาว


ความหนาของ พื้นถนน T (มม.)	รอยต่อเพื่อการขยายตัว EXPANSION JOINT			รอยต่อเพื่อการหดตัว CONTRACTION JOINT			รอยต่อตามยาว LONGITUDINAL JOINT			ทรานส์เวอร์ส จุ่มใต้ดิน
	กว้าง มม.	ยาว มม.	@ มม.	กว้าง มม.	ยาว มม.	@ มม.	กว้าง มม.	ยาว มม.	@ มม.	
150	RB 19	500	200	RB 15	300	500	DB 12	500	500	50
200	RB 25	500	300	RB 19	300	500	DB 12	500	500	50

ตารางที่ 2 แสดงขนาดของเสาเข็ม และการขยายแนวรอยต่อในถนนคอนกรีต

ชนิดของรอยต่อ	ระยะห่างระหว่างรอยต่อ (มม.)	ความกว้างของรอยต่อ (มม.)	ความลึกของรอยต่อ (มม.)
รอยต่อเพื่อการหดตัว CONTRACTION JOINT	11 - 15	10 - 15	40 - 50
รอยต่อเพื่อการขยายตัว EXPANSION JOINT	ทุกระยะไม่เกิน 45 - 50 เมตร	25	50
รอยต่อตามยาว LONGITUDINAL JOINT	—	10	50

ตารางที่ 3

ผิวจราจรขนาด	พื้นที่หน้าตัดเสริมตามยาว	พื้นที่หน้าตัดเสริมตามขวาง
(ม.)	ตร. ซม. / เมตร	ตร. ซม. / เมตร

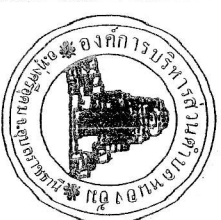

โครงการ
ก่อสร้างถนนคอนกรีตเสริมเหล็ก



















ข้อกำหนดวัสดุก่อสร้าง

1 ปูนซีเมนต์

ปูนซีเมนต์ให้ใช้ปูนซีเมนต์ปอร์ตแลนด์ ตามมาตรฐานผลิตภัณฑ์อุตสาหกรรม
มอก. 15 ประเภท 1 - 3 ปูนซีเมนต์ประเภทพิเศษสูงเร็ว (HIGH EARLY
STRENGTH PORTLAND CEMENT)

2 ทราย

ต้องเป็นทรายหยาบหรือทรายกลางที่มีเนื้อทรายปน ดินเหนียวปน

ปราศจากวัสดุอื่น เช่น เปลือกหอย หิน เศษไม้และสารอินทรีย์ต่าง ๆ

3 หิน

ต้องเป็นหินเผาไม่มีความแข็งแรงสูงเกินไป ไม่ผุและปราศจากวัสดุอื่นปน

ขนาดให้ใช้ได้ของหินที่ใส่ต้องไม่ใหญ่กว่า 1 นิ้ว

4 น้ำ

น้ำที่ใช้ผสมคอนกรีต ให้ใช้น้ำประปา


ในการใช้ที่น้ำประปาไม่ได้ ต้องเป็นน้ำที่สะอาด

ปราศจากสารที่เป็นอันตรายต่อคอนกรีต และพืชผักสวน

5 คอนกรีต

แรงอัดประลัยต่ำสุดของมวลคอนกรีตตามมาตรฐาน (ปฏิกิริยาเคมี) (ค่าเฉลี่ย)
ได้ไม่น้อยกว่า 240 กก./ซม. ที่อายุ 28 วัน

ผู้อำนวยการกองช่าง

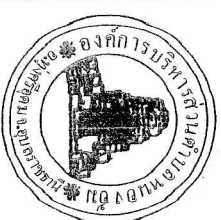














































โครงการก่อสร้างของ องค์การบริหารส่วนตำบลหนองบัวแดง	
ชื่อโครงการ.....	1.
ประเภทงาน.....	2.
งบประมาณ.....	3.
วันเริ่มปฏิบัติงาน.....	การตรวจสอบการจ้าง
ผู้รับจ้าง.....	1.
ผู้ควบคุมงาน.....	2.
	3.

รายละเอียดคานหน้า

มาตราส่วน

1 : 20

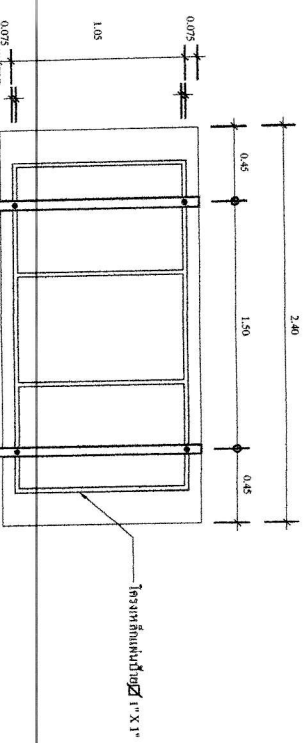

โครงสร้างคานหน้า 1" X 1"


รายการประกอบแบบ

1. ป้ายแผ่นเหล็ก หน้า 1.2 มม.
2. โครงเหล็กคานหน้า เหล็กกล่อง 1" X 1" X 2.3 มม.
3. เสาเหล็ก ท่อเหล็ก 2" หน้า 2.3 มม. เชื่อมกับหัวแผ่นเหล็กคอม
4. ส่วนที่เป็นโลหะ แผ่นเหล็ก โครงเหล็ก เสาเหล็ก ให้เหล็กกับสนิม และทาที่ผิวด้วยน้ำมันซีเมนต์
5. ตัวอักษร และตัวเลขที่เขียนลงในแผ่นเหล็กให้ใช้สีน้ำมันสีขาว

แสดงการติดตั้งคานหน้า

มาตราส่วน

1 : 10

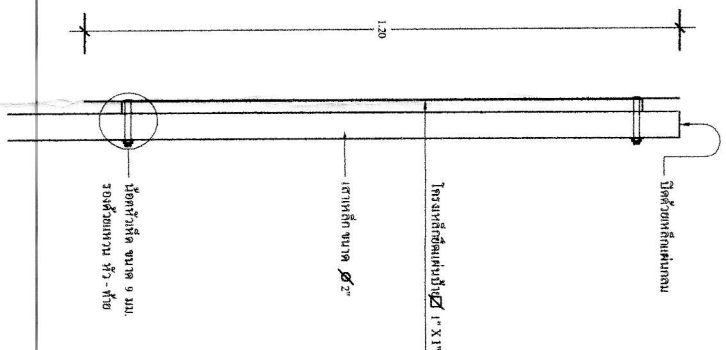

โครงสร้างคานหน้า 1" X 1"

โครงสร้างคานหน้า 1" X 1"


เสาเหล็ก ขนาด 2"

โครงสร้างคานหน้า 1" X 1"

รายละเอียดการปักเสาเข็ม - ด้านหลัง

มาตราส่วน


1 : 30

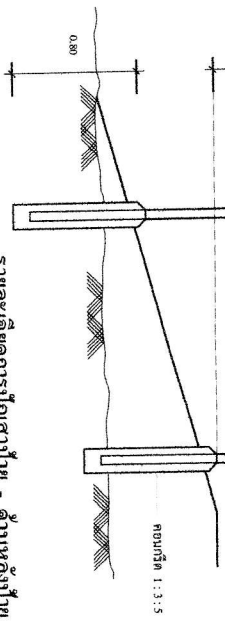

คอนกรีต 1:3:5



- โครงการก่อสร้างถนนคอนกรีตเสริมเหล็ก บ้านหนองบัวแดง หมู่ที่ 8
- งานก่อสร้างถนน คสล.ผิวจราจรกว้าง 3.00 เมตร ยาว 195 เมตร หน้า 0.15 เมตร หรือมีพื้นที่ 585 ตารางเมตร
 - งานลงอุโมงค์ให้ต่ำกว่าข้างละ 0.30 เมตร งานติดตั้งป้ายโครงการจำนวน 1 ป้าย
 - เส้นที่ 1 กว้าง 3.00 ม. ยาว 119 ม. หน้า 0.15 ม. หรือมีพื้นที่ไม่น้อยกว่า 357 ตร.ม. ลงอุโมงค์ให้ต่ำกว่าข้างละ 0.30 ม.
 - งานวางท่อระบายน้ำ คสล.ขนาด Ø0.30X1.00 ม.จำนวน 1 จุดๆ ละ 5 ท่อน
 - เส้นที่ 2 กว้าง 3.00 ม. ยาว 76 ม. หน้า 0.15 ม. หรือมีพื้นที่ไม่น้อยกว่า 228 ตร.ม. ลงอุโมงค์ให้ต่ำกว่าข้างละ 0.30 ม.

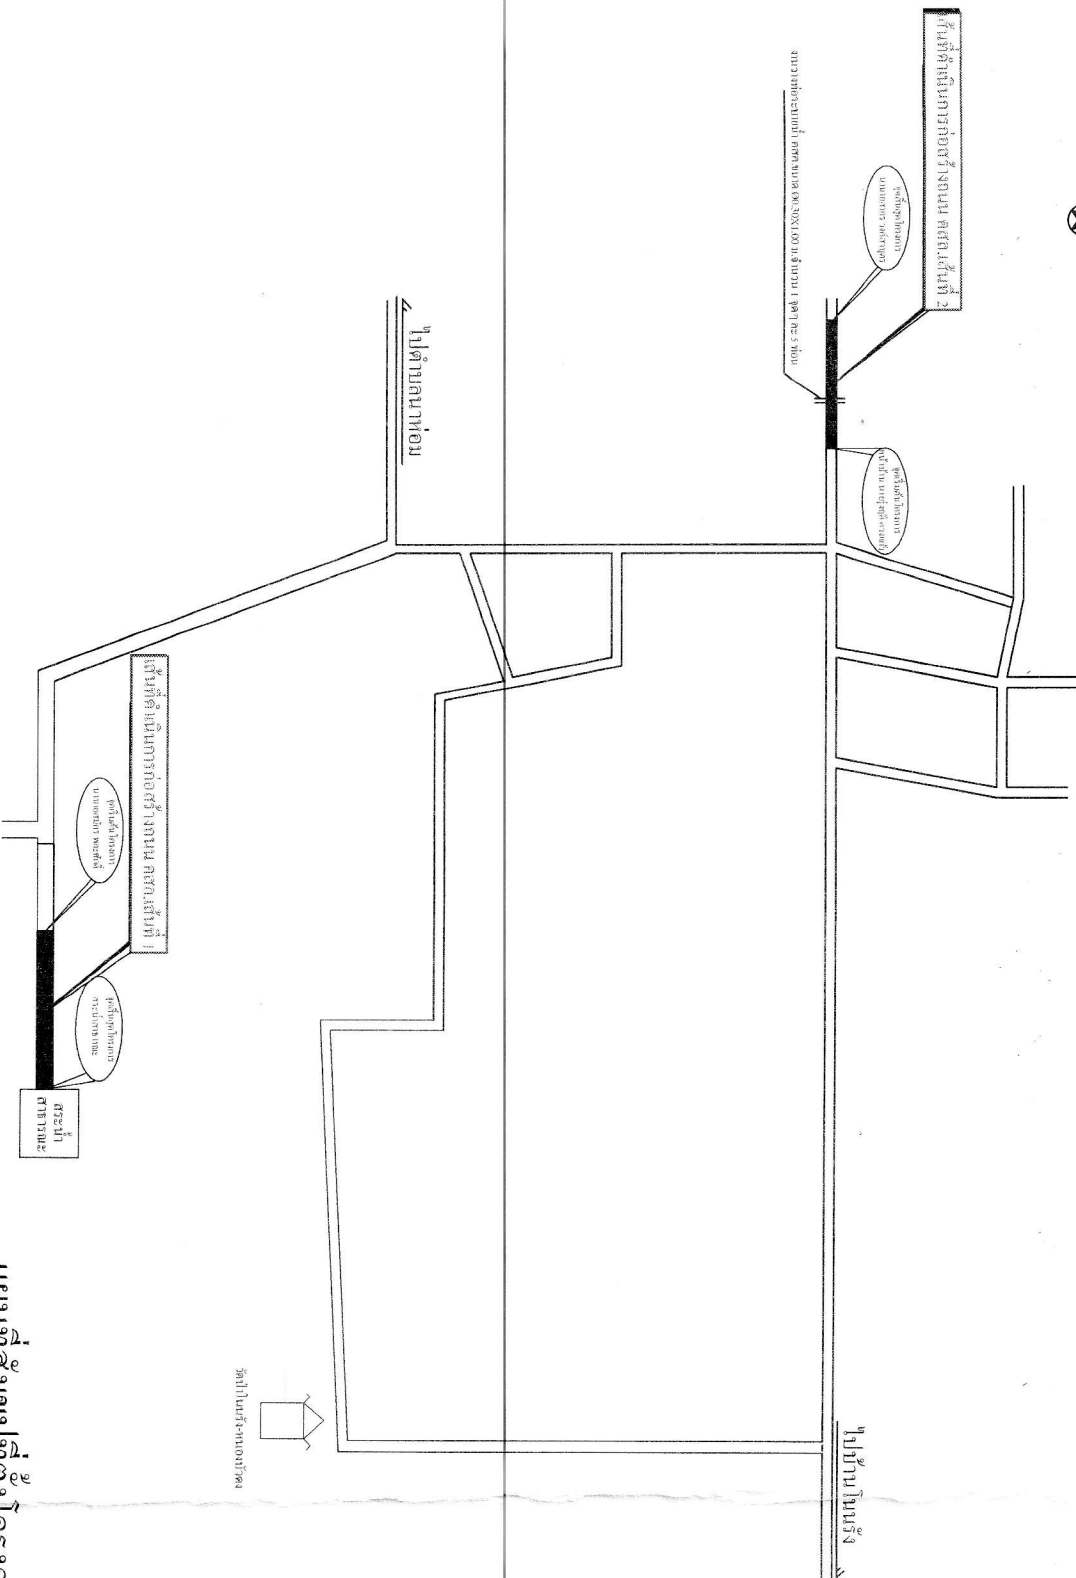

แผนที่สังเขปที่ตั้งโครงการ



โครงการ
ก่อสร้างถนนคอนกรีตเสริมเหล็ก
บ้านหนองบัวแดง หมู่ที่ 8








