

โครงการก่อสร้างรั้ว ศูนย์พัฒนาเด็กเล็กวัดบ้านเบญจ





สถานที่ก่อสร้าง

ศูนย์พัฒนาเด็กเล็กวัดบ้านเบญจ

ตำบลหนองอ้น อำเภอทุ่งศรีอุดม จังหวัดอุบลราชธานี

กองช่าง องค์การบริหารส่วนตำบลหนองอ้น

ผังบริเวณโครงการก่อสร้างศูนย์พัฒนาเด็กเล็กวัดบ้านเบญจ

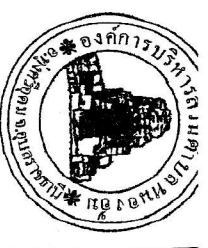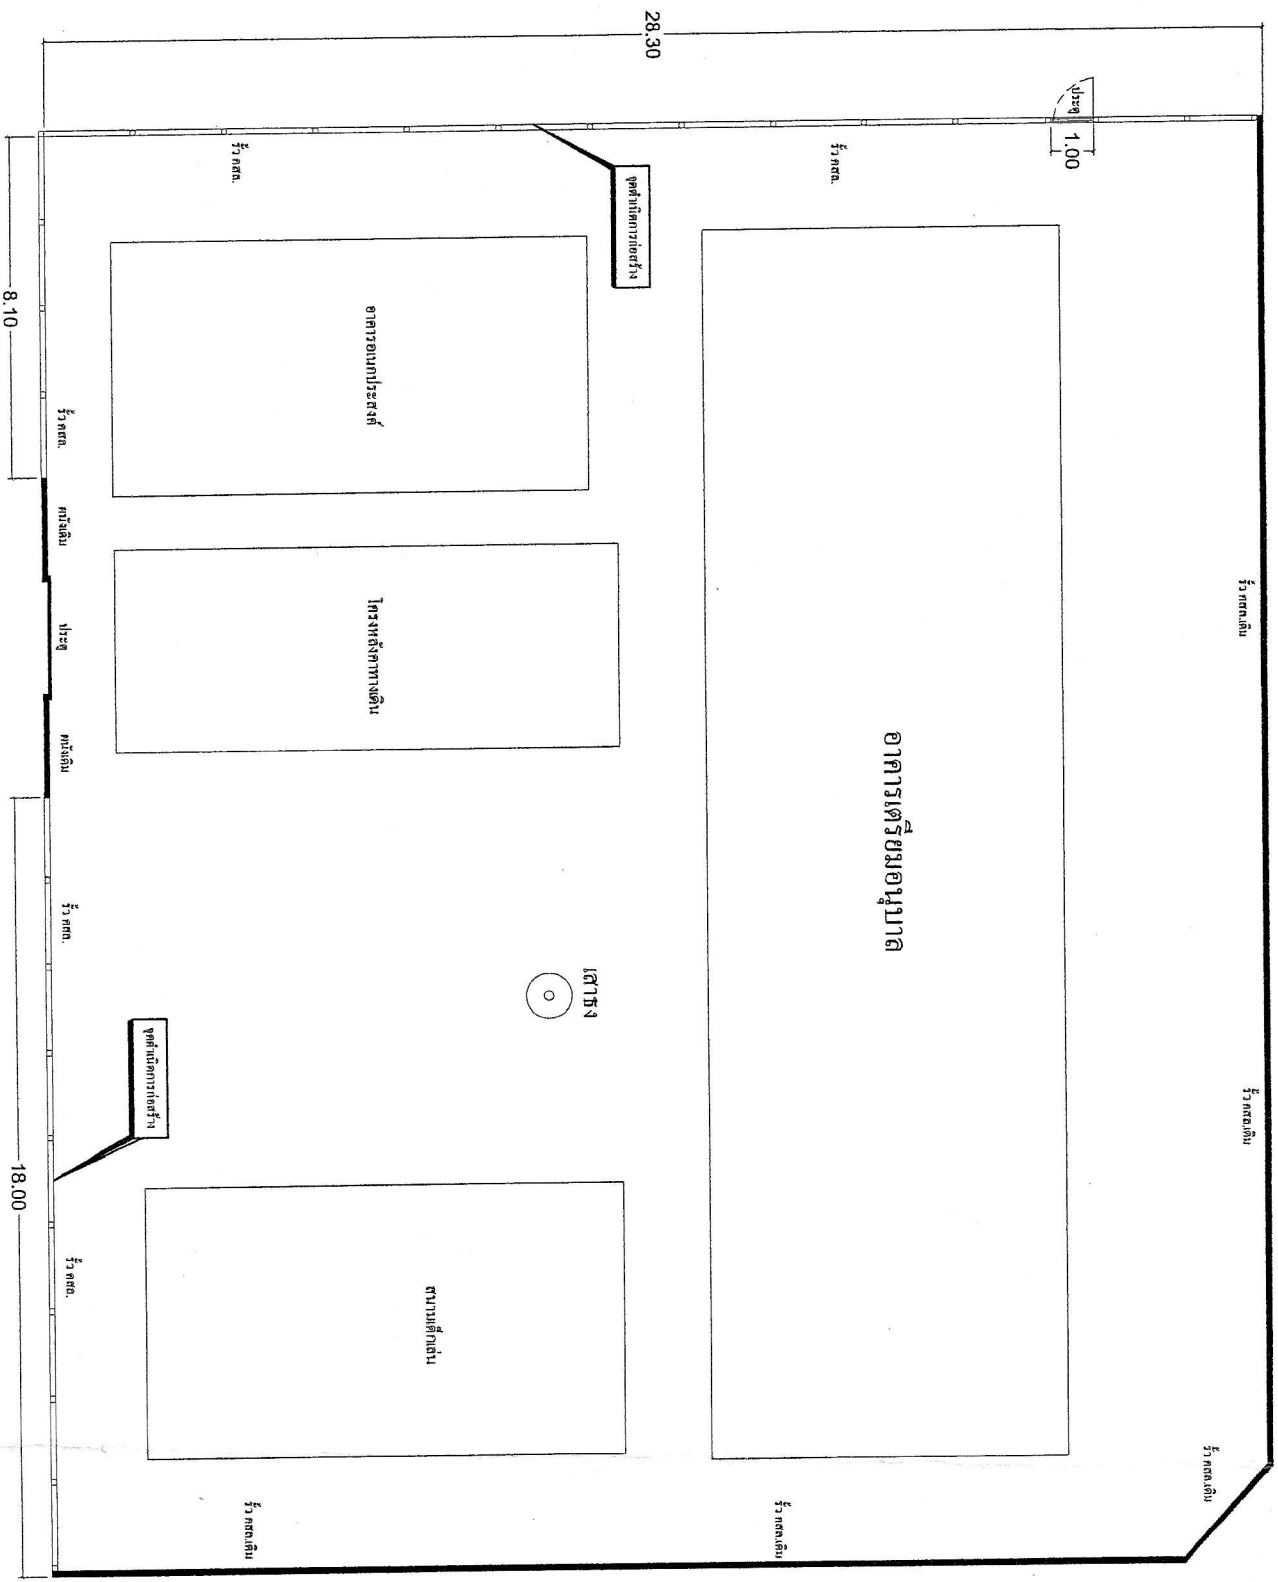

โครงการ

ก่อสร้างรั้ว ศูนย์พัฒนา เด็กเล็กวัดบ้านเบญจ

ขนาดพื้นที่รวม 54.40 เมตร สูง 1.90 เมตร

สถานที่

ศูนย์พัฒนา เด็กเล็กวัดบ้านเบญจ

ผู้จัดทำแบบ

(นายอัครวิทย์ วัฒนศิริ)

ผู้ควบคุมงานก่อสร้าง

นางสาวศิริ ประทุม

นักออกแบบ


นายอัครวิทย์ วัฒนศิริ





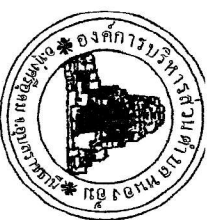

โครงการ
















แบบแปลน

รูปด้าน

มาตราส่วน 1 : 25

แบบแปลน

แบบแปลน

เหล็กกล่องชุบสีวาล์วใน 3"X1 1/2" หน้า 1.5 มม.

เหล็กกล่องชุบสีวาล์วใน 2"X1" หน้า 1.5 มม. @ 0.05 ม.






อิฐบล็อกทึบ
ฉาบเรียบทั้งสองด้าน

อิฐบล็อกทึบ
ฉาบเรียบทั้งสองด้าน


อิฐบล็อกทึบ
ฉาบเรียบทั้งสองด้าน

รูปด้านหน้า

มาตราส่วน 1:25

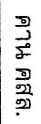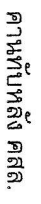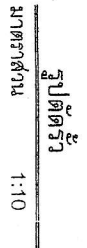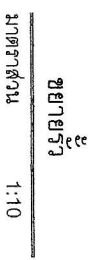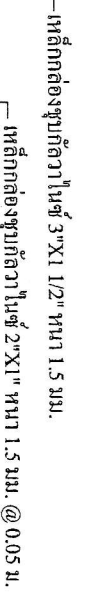


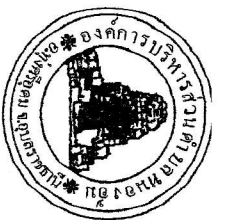















แบบแสดง


แปลนประตู
รูปด้านหน้าประตู

ขนาดส่วน

1 : 25


แบบตัด

หน้า

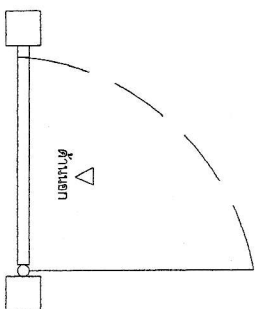

1.00

แปลนประตู 1 : 20

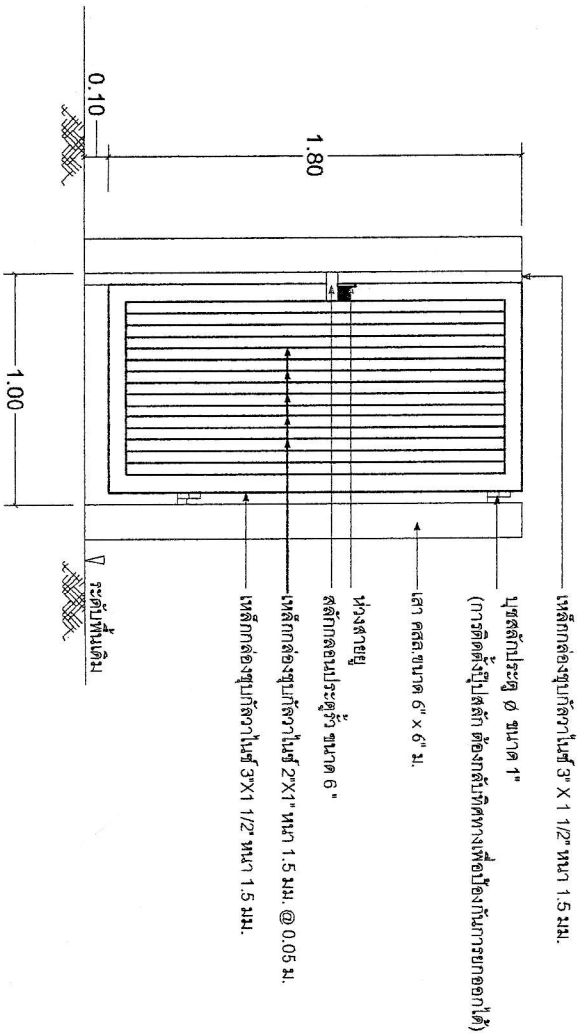

รูปด้านหน้าประตู 1 : 20




























รูปรายละเอียดคานหน้า

มาตราส่วน

1 : 20

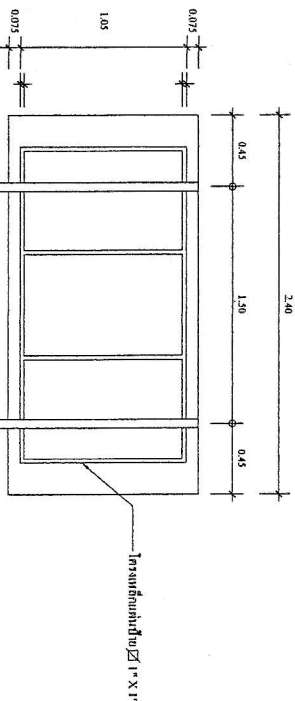


รายการประกอบแบบ

1. ป้ายแผ่นเหล็กชุบสังกะสี ขนาด 1.2 มม.

2. โครงเหล็กคานหน้า เหล็กกล่อง 1" X 1" X 2.3 มม.

3. เสาเข็ม ๒๕ ซม. ท่อเหล็กเป็นประจํา Ø 2" ขนาด 2.3 มม. เพื่อปิดหัวเสาเข็ม

4. ส่วนที่เชื่อมโลหะ แผ่นเหล็ก โครงเหล็ก เสาเข็ม ให้เหล็กเชื่อม


และทาสีด้วยสีน้ำมันสีเทา

5. สลักยึด และสลักเหล็กเชื่อมลงในแผ่นเหล็กให้ยึดแน่นสีเทา

แสดงการติดตั้งแผ่นป้าย

มาตราส่วน

1 : 10

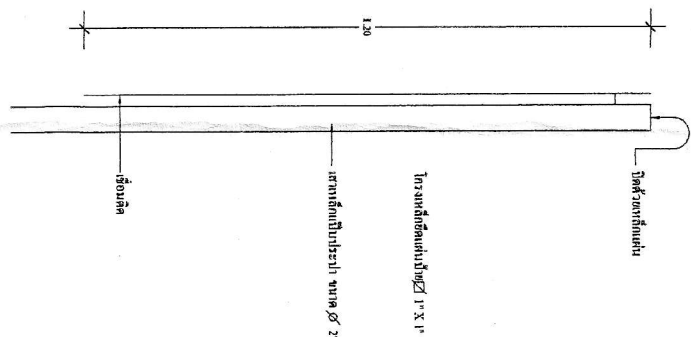

โครงสร้างคานหน้า

โครงสร้างคานหน้า 1" X 1"


เสาเข็ม ๒๕ ซม. ท่อเหล็กเป็นประจํา Ø 2"

เหล็กเชื่อม

รายละเอียดการปักเสาเข็ม - ด้านหลังป้าย

มาตราส่วน

1 : 30

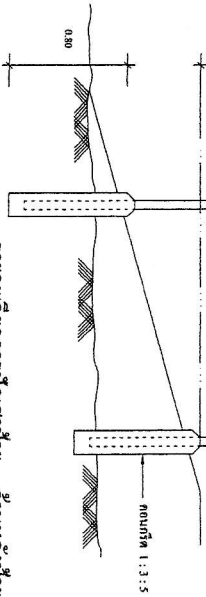

คานเหล็ก 1" X 1"