


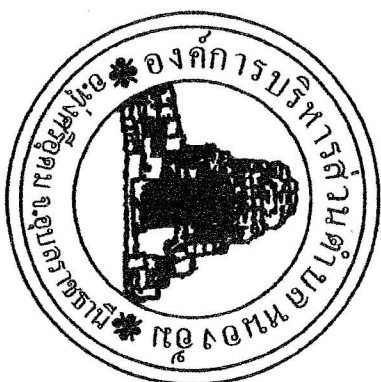

## โครงการก่อสร้างธนาคารน้ำใต้ดิน


ระบบฝนน้ำลงใต้ดินและระบบสูบน้ำด้วยพลังงานแสงอาทิตย์

พร้อมระบบตรวจสอบและวิเคราะห์ข้อมูล


แบบที่ 3.1

สถานที่ก่อสร้าง

บ้านหนองบัว หมู่ที่ 10 ตำบลหนองอ้อม อำเภอทุ่งศรีอุดม จังหวัดอุบลราชธานี

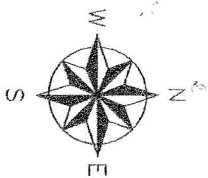

โครงการก่อสร้างธนาคารน้ำใต้ดินระบบปิด  
ระบบฝนำลงใต้ดินและระบบสูบน้ำด้วยพลังงานแสงอาทิตย์ พร้อมระบบตรวจจุดขอบและวิเคราะห์ข้อมูล  
บ้านหนองบัว หมู่ที่ 10 ตำบลหนองฮี อำเภอทุ่งศรีอุดม จังหวัดอุบลราชธานี

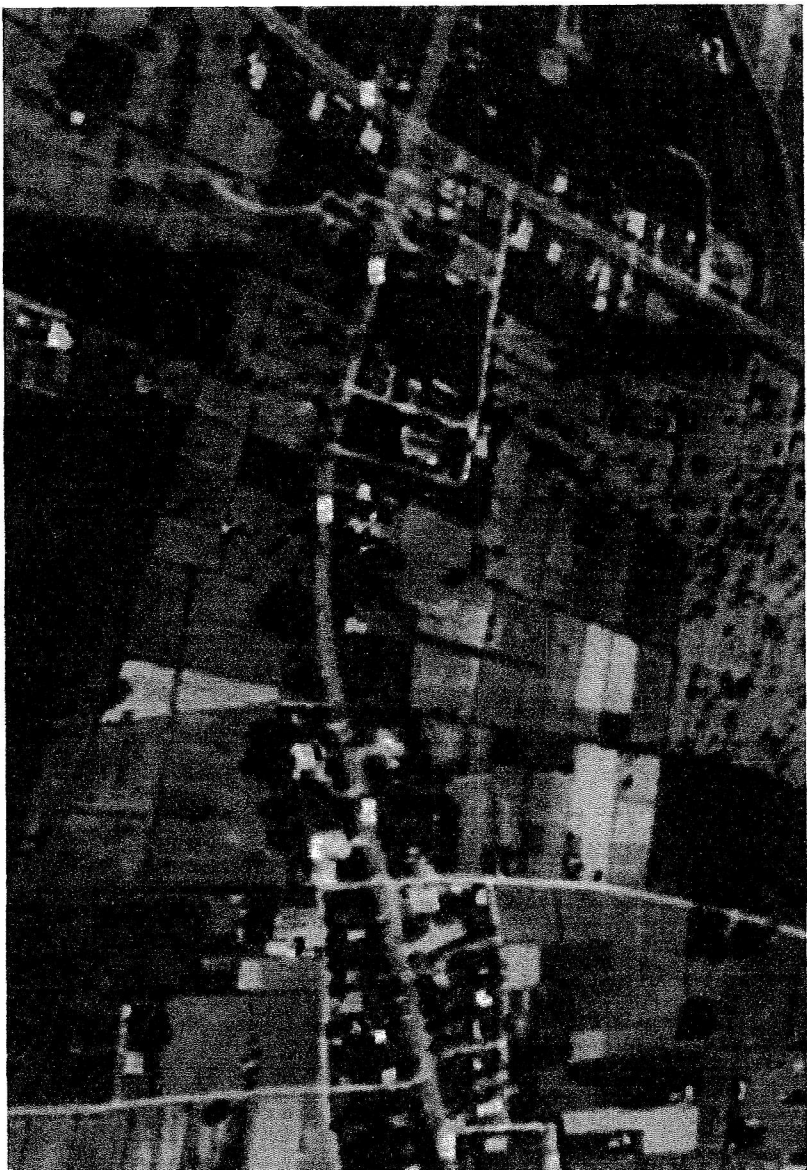

แผนที่แสดงตำแหน่งสถานที่ก่อสร้าง  
SCALE NO



พิกัดตำแหน่งสถานที่ก่อสร้าง  
พิกัดที่ 14.8116763 , 104.9366121



องค์การบริหารส่วนตำบลหนองฮี  
อำเภอทุ่งศรีอุดม จังหวัดอุบลราชธานี

ผู้สำรวจหรือผู้รับจ้าง :


ชื่อผู้รับจ้าง :



















รับ / ติด / ปิด

แบบแปลน :


หน้า 1/7



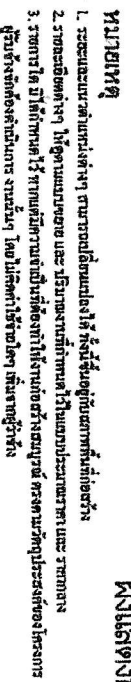
[illegible]

# แบบที่ 3.1

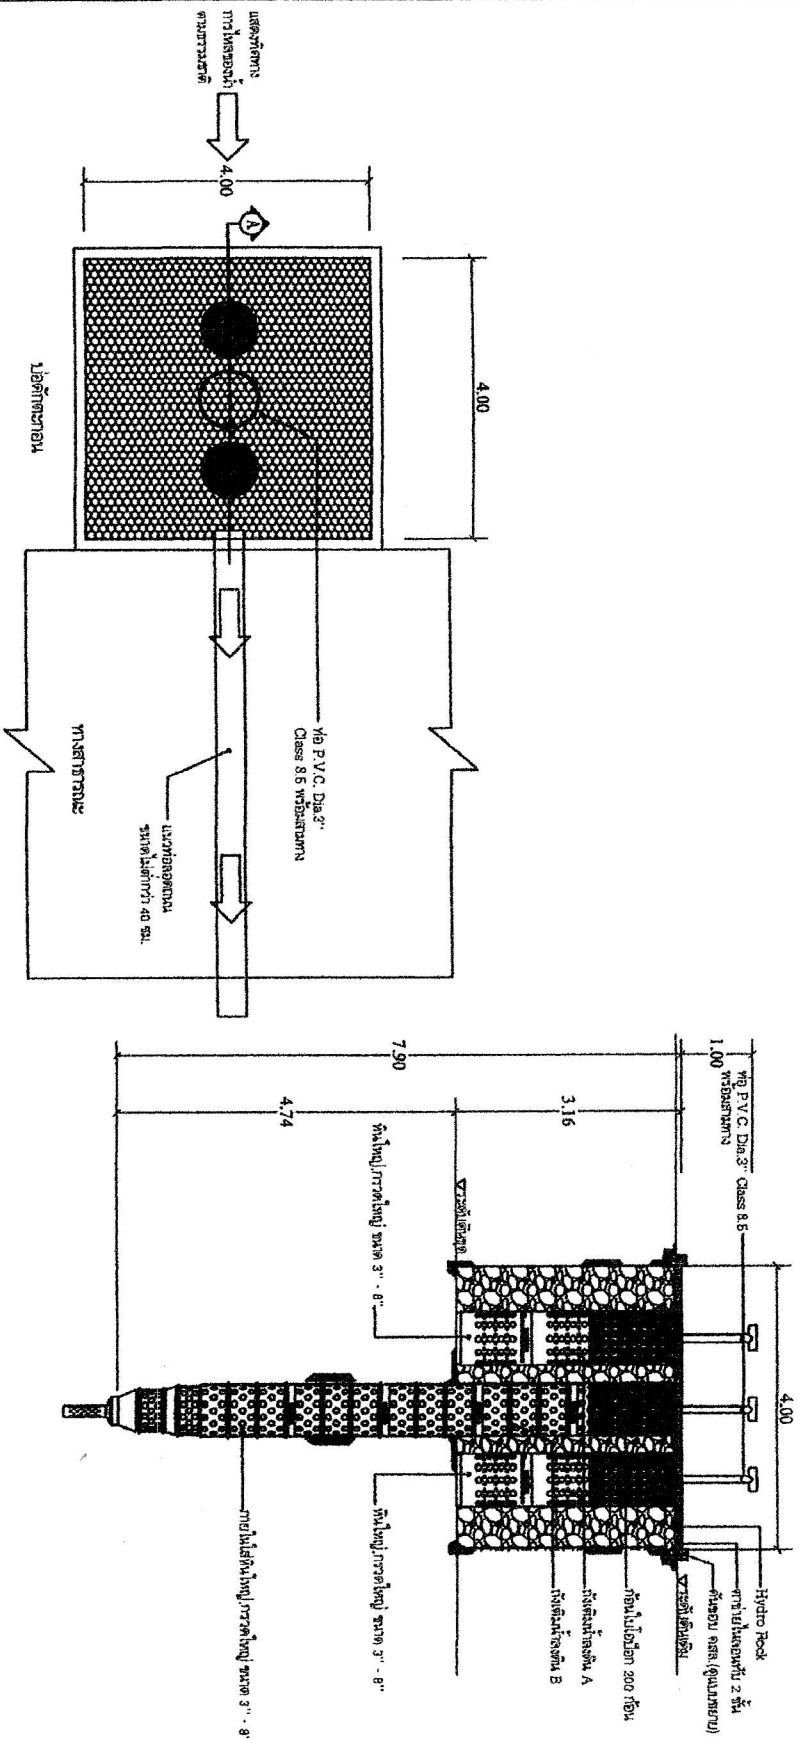

รูปตัด A-A มาตราส่วน 1 : 75


แบบขยายตัวตอน คลล. 1 : 25

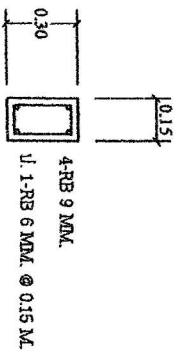

แบบขยายตัวตอน EN.MH.40


แบบที่ 3.1

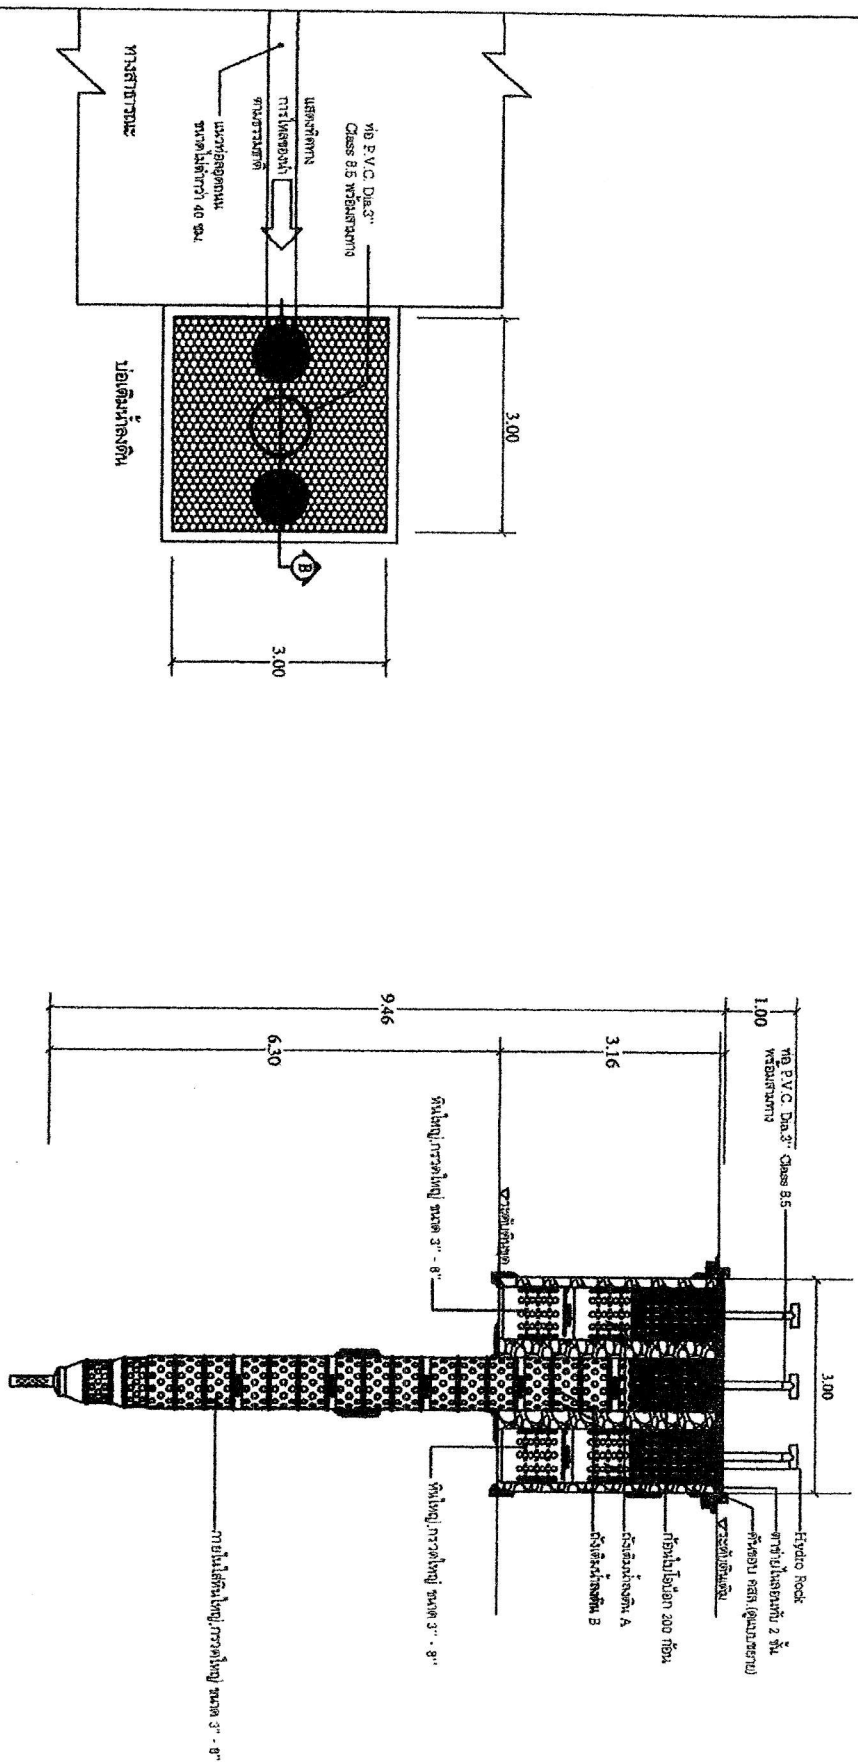

รูปตัด B-B มาตราส่วน 1 : 75

แบบขยายต้นขอบ คสล. 1 : 25

แบบขยายปอดผืนน้ำลงใต้ดิน R.M.H.2











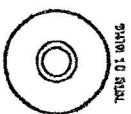





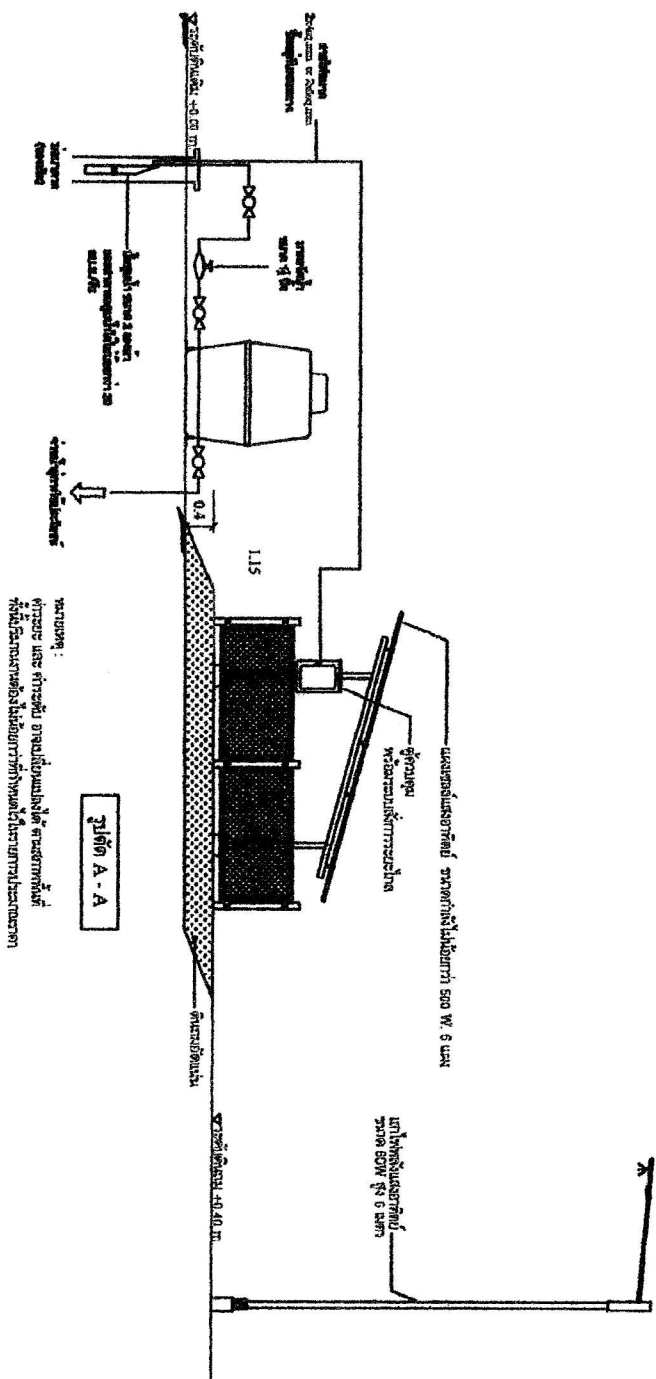[illegible]



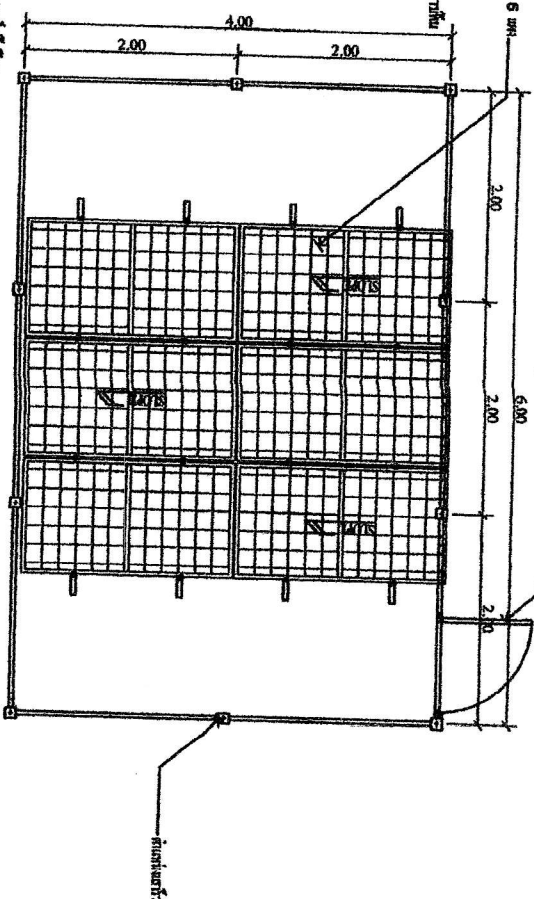







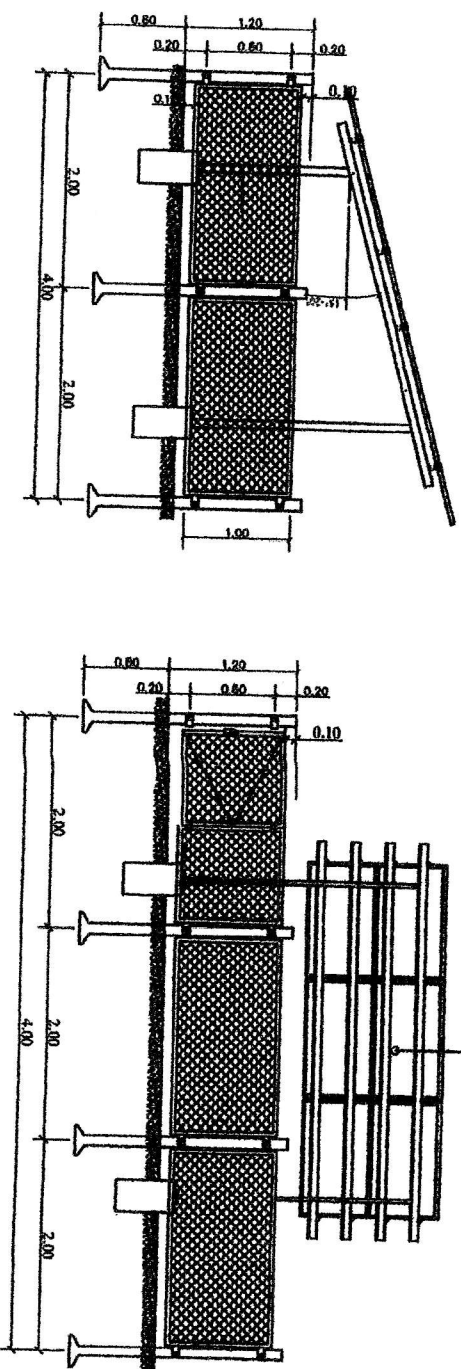





[illegible]









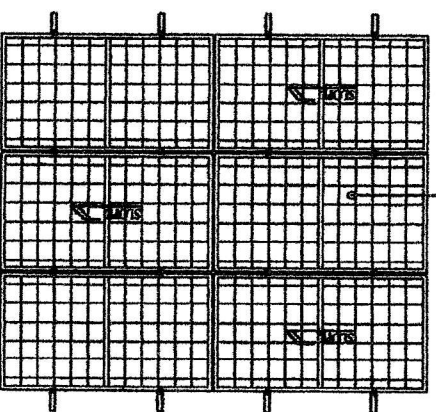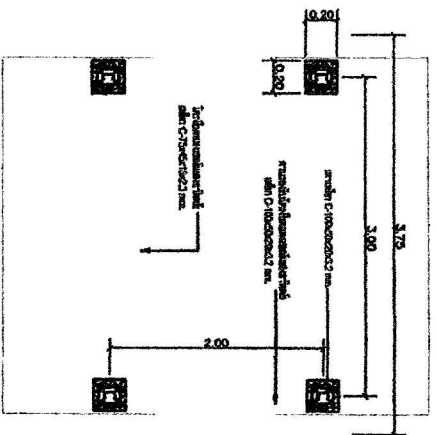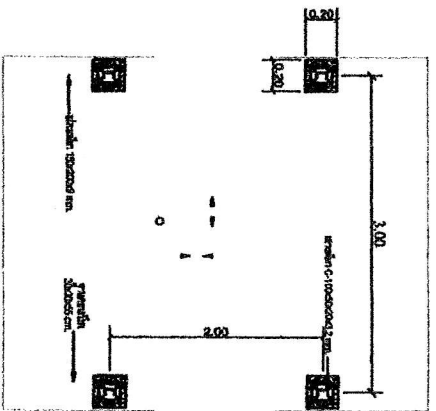

แบบรูปที่ 6 มม.



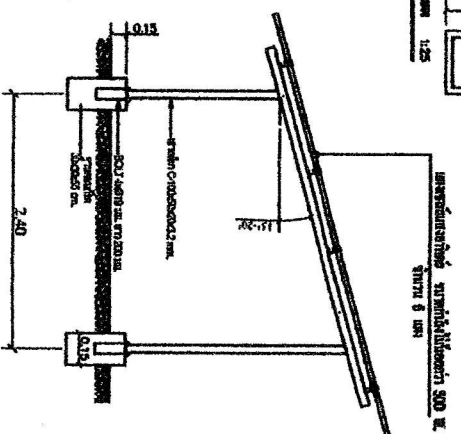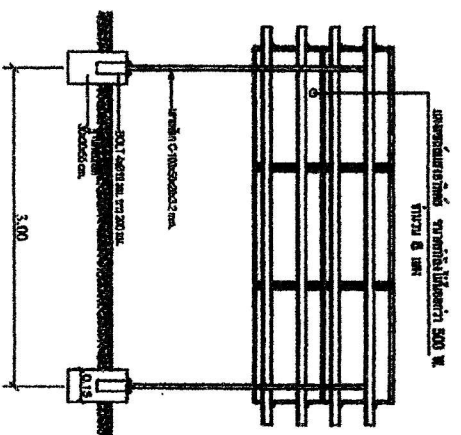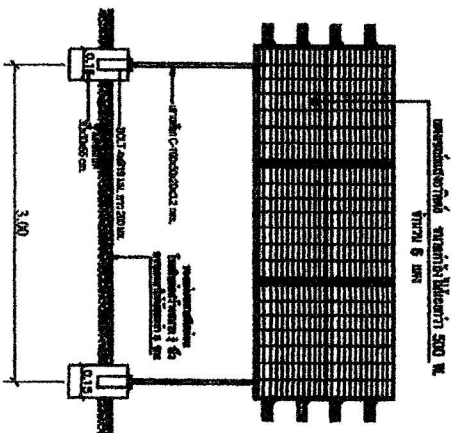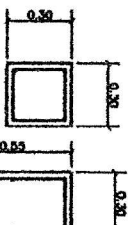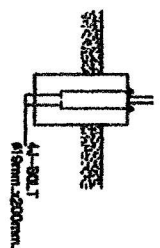

