



คำสั่งองค์การบริหารส่วนตำบลหนองอ๋ม
ที่ ๖๙/๒๕๖๖
เรื่อง แต่งตั้งคณะกรรมการกำหนดราคากลาง

ตามรายงานประชุมสภาองค์การบริหารส่วนตำบลหนองอ๋ม สมัยสามัญ สมัยที่ ๑/๒๕๖๖ ครั้งที่ ๒ ลงวันที่ ๑๐ มีนาคม ๒๕๖๖ ณ ศูนย์การเรียนรู้นักท่องเที่ยวองค์การบริหารส่วนตำบลหนองอ๋ม ขออนุมัติจ่ายขาดเงินสะสมประจำปี งบประมาณ พ.ศ.๒๕๖๖ แผนงานอุตสาหกรรมและโยธา งานก่อสร้าง งบลงทุน หมวดค่าที่ดินและสิ่งก่อสร้าง ประเภทค่าก่อสร้างสิ่งสาธารณูปการ โครงการก่อสร้างถนนคอนกรีตเสริมเหล็ก บ้านหนองบัว หมู่ที่ ๑๐ - บ้านหนองอ๋ม หมู่ที่ ๓ งบประมาณ ๕๐๐,๐๐๐.- บาท (ห้าแสนบาทถ้วน) นั้น

เพื่อให้การดำเนินการตามโครงการดังกล่าว เป็นไปตามพระราชบัญญัติการจัดซื้อจัดจ้างและการบริหารพัสดุภาครัฐ พ.ศ.๒๕๖๐ คณะกรรมการราคากลางและขึ้นทะเบียนผู้ประกอบการได้พิจารณาเห็นควรกำหนดให้หลักเกณฑ์การคำนวณราคากลางงานก่อสร้างตามมติคณะรัฐมนตรี เมื่อวันที่ ๑๓ มีนาคม ๒๕๕๕ และที่ปรับปรุงเพิ่มเติมตามมติคณะรัฐมนตรีเมื่อวันที่ ๑๑ ตุลาคม ๒๕๕๙ เป็นหลักเกณฑ์และวิธีการกำหนดราคากลางงานก่อสร้าง ตามมาตรา ๓๔(๑) และให้หน่วยงานของรัฐใช้หลักเกณฑ์การคำนวณราคากลางงานก่อสร้างนี้ คำนวณราคากลางงานก่อสร้างในการจัดจ้างก่อสร้างตามพระราชบัญญัติการจัดซื้อจัดจ้างและการบริหารพัสดุภาครัฐ พ.ศ.๒๕๖๐ รวมทั้งกฎกระทรวงระเบียบ และประกาศที่ออกตามความในพระราชบัญญัติการจัดซื้อจัดจ้างและการบริหารพัสดุภาครัฐ พ.ศ.๒๕๖๐ เพื่อทำหน้าที่พิจารณาหาราคาที่เหมาะสมตามสภาพพื้นที่และช่วงเวลาของแต่ละโครงการ จึงขออนุมัติแต่งตั้งคณะกรรมการกำหนดราคากลาง โครงการดังกล่าวข้างต้นตามรายชื่อดังนี้

คณะกรรมการกำหนดราคากลาง

- | | | |
|---------------------|-----------------------------------|---------------|
| ๑. นางราตรี ประทาน | ตำแหน่ง ปลัดองค์การบริหารส่วนตำบล | ประธานกรรมการ |
| ๒. นางระพีพร หลาทอง | ตำแหน่ง ผู้อำนวยการกองช่าง | กรรมการ |
| ๓. นายสาคร สาธุธิ์ | ตำแหน่ง เจ้าพนักงานพัสดุ | กรรมการ |

ให้คณะกรรมการที่ได้รับการแต่งตั้งปฏิบัติงานที่ได้รับมอบหมาย พร้อมรายงานผลการกำหนดราคากลางให้องค์การบริหารส่วนตำบลหนองอ๋มทราบ เพื่อดำเนินการต่อไป


ทั้งนี้ ตั้งแต่บัดนี้ เป็นต้นไป

สั่ง ณ วันที่ ๓ เมษายน ๒๕๖๖

(นายประเสริฐ ญัฐเจริญรัตน์)

นายกองค์การบริหารส่วนตำบลหนองอ๋ม



โครงการก่อสร้างถนนคอนกรีตเสริมเหล็กบ้านหนองบัว หมู่ที่ 10 - บ้านหนองอัม หมู่ที่ 3
ตำบลหนองอัม อำเภอทุ่งศรีอุดม จังหวัดอุบลราชธานี

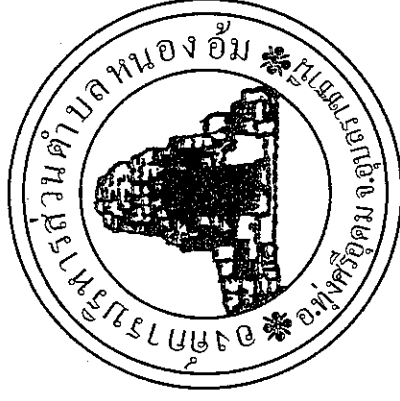

สถานที่ก่อสร้าง


เส้นทางบ้านหนองบัว หมู่ที่ 10 - บ้านหนองอัม หมู่ที่ 3
ตำบลหนองอัม อำเภอทุ่งศรีอุดม จังหวัดอุบลราชธานี

องค์การบริหารส่วนตำบลหนองอัม

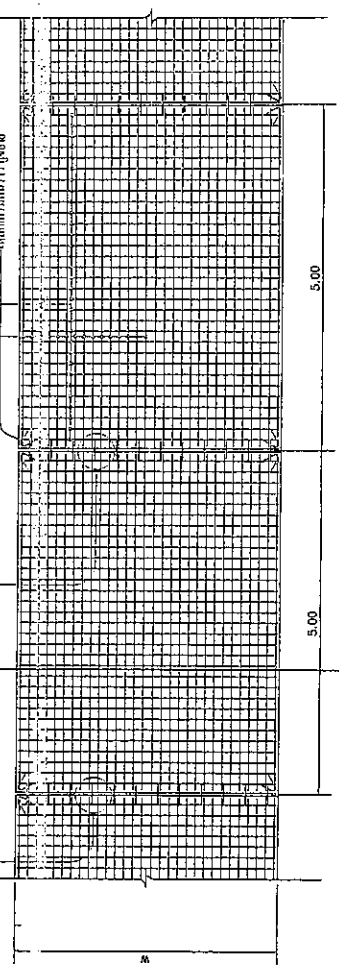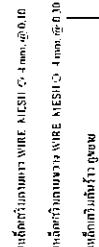

แปลโดย น.ศ.ศ.

SCALE _____ 1 : 100

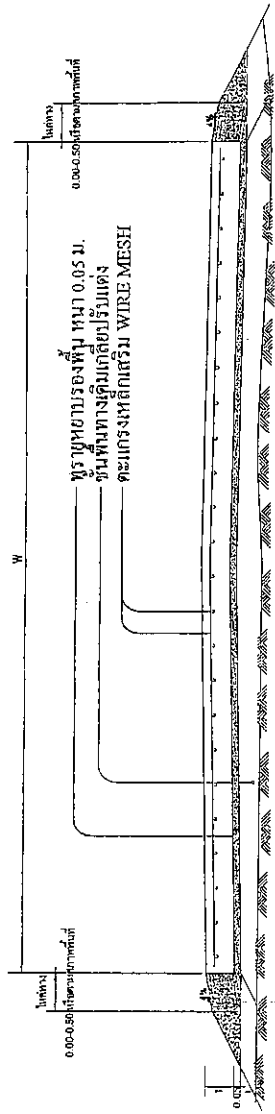


รูปตัด  SCALE 1:25

SCALE _____ 1:25


รายการประกอบแบบ

1. เจน. น.ส.ส. ความหนา T ใช้ตามกำหนดไว้ ในรายการก่อสร้างประกอบแบบแปลนงานก่อสร้าง
2. คอนกรีต โครงสร้างเสริมด้วยปูนซีเมนต์ประเภทยาโอรีคแลนด์ประเภทที่ 1 กำลังอัดประลัยไม่น้อยกว่า 240 KSC. (ทดสอบกำลังอัดแห้งด้วยลูกบาศก์คอนกรีต ขนาด 15x15x15 ซม. ที่อายุ 28 วัน)
3. เหล็ก WIRE MESH ใช้ตามหมายเลข มอก. 737 - 2531 หรือ 747 - 2531
4. เหล็กเส้น DB ใช้ชั้นคุณภาพ SD30 ตามหมายเลข มอก. 24/2536, 24/2548
5. เหล็กเส้น RB ใช้ชั้นคุณภาพ SR24 ตามหมายเลข มอก. 20/2543
6. ความกว้างของแผ่นถนน (W/2) แต่ละแฉ่ง ไม่น้อย 3.00 ม.
7. กรณีต้องการใช้เหล็กเส้นเสริมคอนกรีตชั้นคุณภาพ SR24 แทนเหล็ก WIRE MESH ต้องได้รับการอนุมัติจากคณะกรรมการจราจรทางบกก่อน

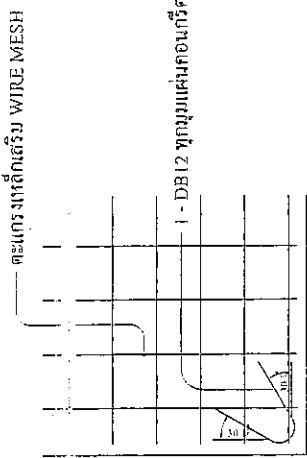


ขบวนการเสริมเหล็กนรา


SCALE _____ 1 : 20

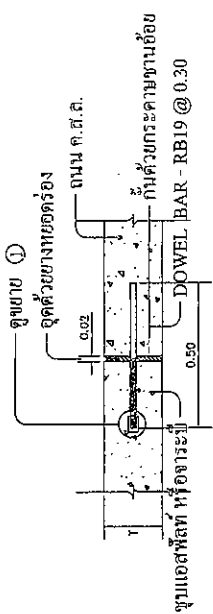

EXPANSION JOINT 1 : 15 (ทกระยะไม่เกิน 100.00 ม.)

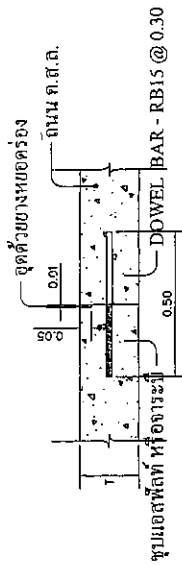

CONTRACTION JOINT 1 : 15 (70533% 10.00 u.)

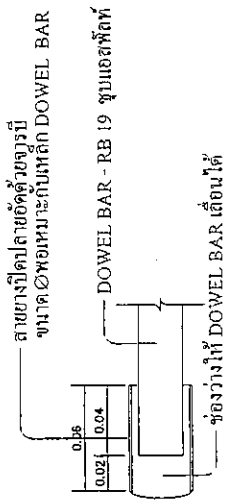

ช่องว่างให้ DOWEL BAR เลื่อนได้


















นางระพีพร หลาหอ
ผู้อำนวยการกองช่าง

10





การเสริมเหล็กในคอนกรีต

3
2
1

 μm

2.40


โครงการก่อสร้างของ องค์การบริหารส่วนตำบลหนองอ้อ

ชื่อโครงการ.....
 งบประมาณ.....
 วัตถุประสงค์.....
 ผู้รับจ้าง.....
 ผู้ควบคุมงาน.....

กรรมการตรวจร่าง
 1.....
 2.....
 3.....


รูปรายละเอียดด้านหน้า

มาตราส่วน 1 : 20

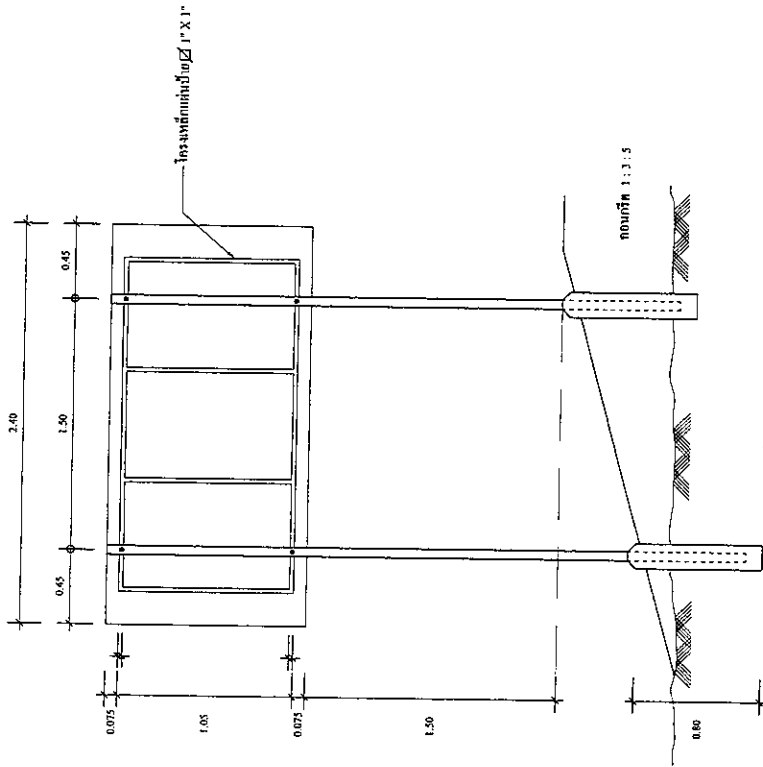

รายละเอียดการปักเสาเข็ม - ด้านหลังป้าย

มาตราส่วน 1 : 30

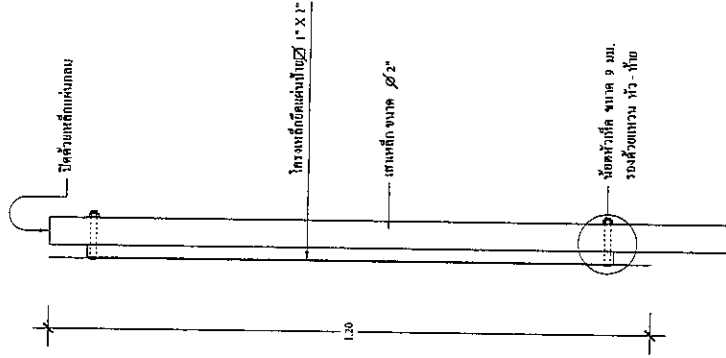

แสดงการติดตั้งแผ่นป้าย

มาตราส่วน 1 : 10

1. ป้ายแผ่นเหล็ก หน้า 1.2 มม.
2. โครงเหล็กยึดป้าย เหล็กกล่อง 1" X 1" X 2.3 มม.
3. เสาเข็ม ยึดป้าย ท่อเหล็ก 10" X 2.3 มม. เชื่อมกับหัวแผ่นเหล็กกลม
4. ส่วนที่เป็นโลหะ แผ่นป้าย โครงเหล็ก เสาเข็ม ให้เหลื่อมกันตาม และทาบกับหัวเข็มด้วยน็อตยึด
5. ตัวอักษร และตัวเลขที่เขียนลงในแผ่นป้ายให้ใช้สีน้ำมันสีขาว

รายการประกอบแบบ






















แผนผังจัดโครงการก่อสร้างถนนคอนกรีตเสริมเหล็ก บ้านหนองบัว หมู่ที่ 10 - บ้านหนองอัม หมู่ที่ 3

- ผิวจราจรกว้าง 4.00 เมตร ยาว 212 เมตร หนา 0.15 เมตร หรือมีพื้นที่ มากกว่า 848 ตารางเมตร
- งานลูกรังให้หลาข้างละ 0.50 เมตร
- งานติดตั้งป้ายโครงการจำนวน 1 ป้าย

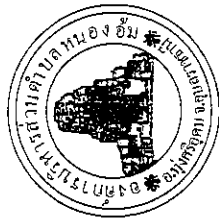


















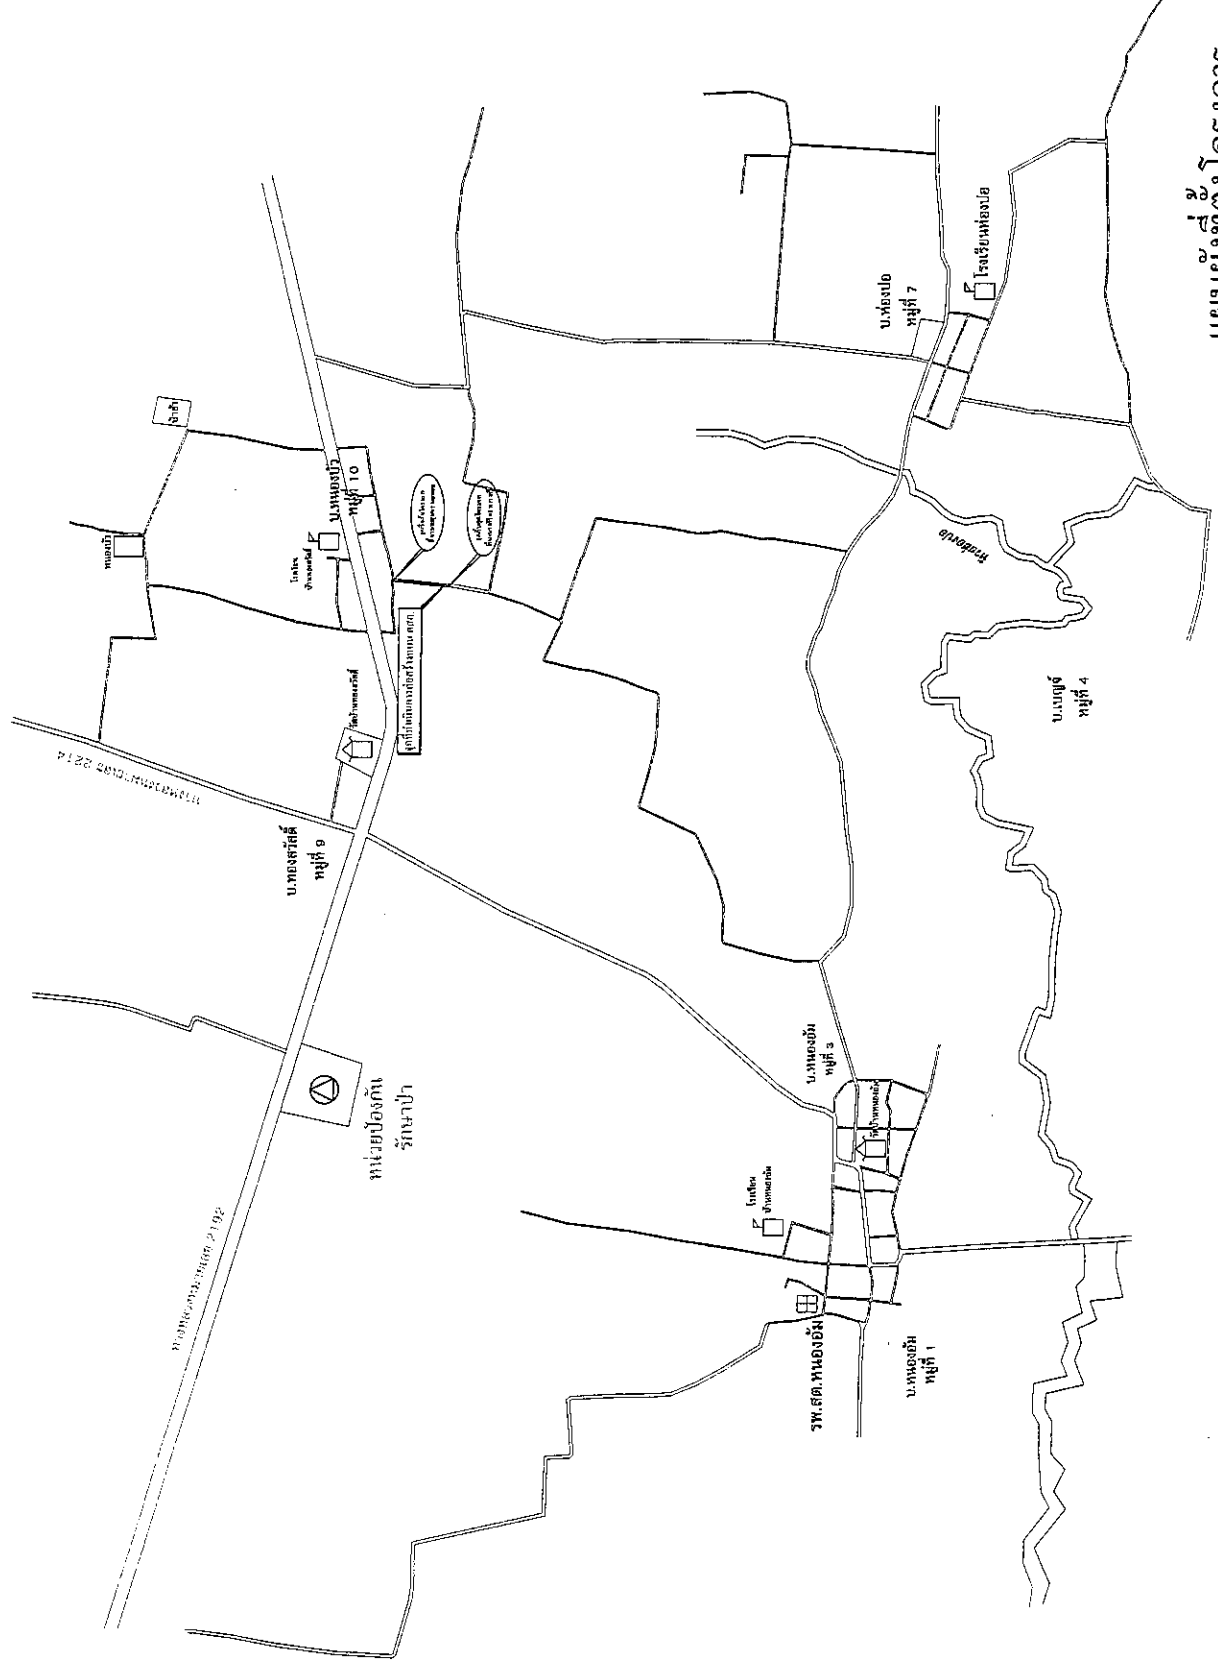04

แผนผังที่ตั้งโครงการ



ประกาศองค์การบริหารส่วนตำบลหนองอัม

เรื่อง ประชาสัมพันธ์การเปิดเผยราคากลางและการคำนวณราคากลางการจัดซื้อจัดจ้าง

ด้วยพระราชบัญญัติประกอบรัฐธรรมนูญว่าด้วยการป้องกันและปราบปรามการทุจริต พ.ศ.๒๕๔๒ แก้ไขเพิ่มเติม (ฉบับที่ ๒) พ.ศ.๒๕๕๔ มาตรา ๑๐๓/๗ ได้บัญญัติให้หน่วยงานของรัฐต้องดำเนินการจัดทำข้อมูลรายละเอียดค่าใช้จ่ายเกี่ยวกับการจัดซื้อจัดจ้าง โดยเฉพาะเรื่องราคากลางและคำนวณราคากลางไว้ในระบบข้อมูลอิเล็กทรอนิกส์ ในการจัดซื้อจัดจ้าง ๗ ประเภท ไม่ว่าการจัดซื้อจัดจ้างของหน่วยงานของรัฐดังกล่าวจะเป็นการจัดซื้อจัดจ้างด้วยเงินงบประมาณเงินกู้ เงินช่วยเหลือ เงินรายได้ หรือเงินอื่นใดของหน่วยงานของรัฐก็ตาม เพื่อให้ประชาชนสามารถเข้าตรวจสอบได้ และองค์การบริหารส่วนตำบลหนองอัม จึงขอประชาสัมพันธ์การเปิดเผยราคากลางและการคำนวณราคากลางการจัดซื้อจัดจ้างในงานจ้างก่อสร้าง ดังนี้

ตารางแสดงวงเงินงบประมาณที่ได้รับและรายละเอียดค่าใช้จ่ายในการจ้างก่อสร้าง

๑. ชื่อโครงการก่อสร้างถนนคอนกรีตเสริมเหล็ก บ้านหนองบัว หมู่ที่ ๑๐ - บ้านหนองอัม หมู่ที่ ๓
หน่วยงานเจ้าของโครงการ องค์การบริหารส่วนตำบลหนองอัม
๒. วงเงินงบประมาณที่ได้รับจัดสรร ๕๐๐,๐๐๐.- บาท (ห้าแสนบาทถ้วน)
๓. ลักษณะงาน โดยสังเขป โครงการก่อสร้างถนนคอนกรีตเสริมเหล็ก บ้านหนองบัว หมู่ที่ ๑๐ - บ้านหนองอัม หมู่ที่ ๓
 - ผิวจราจรกว้าง ๔.๐๐ เมตร ยาว ๒๑๒ เมตร ทน ๐.๑๕ เมตร หรือมีพื้นที่ไม่น้อยกว่า ๘๔๘ ตารางเมตร
 - พร้อมลงลูกรังไหล่ทางข้างละ ๐.๕๐ เมตร งานติดตั้งป้ายโครงการ จำนวน ๑ ป้าย
๔. ราคากลางคำนวณ ณ วันที่ ๑๐ มี.ย. ๒๕๖๖ ราคากลางในการก่อสร้างเป็นเงิน ๕๐๐,๐๐๐.- บาท (ห้าแสนบาทถ้วน)
๕. บัญชีประมาณการราคากลาง ประกอบด้วย
 - ๕.๑ บัญชีรายละเอียดการคำนวณค่างานต้นทุนต่อหน่วย จำนวน ๑ ชุด
 - ๕.๒ บัญชีสรุปราคากลางงานก่อสร้าง จำนวน ๑ แผ่น
๖. รายชื่อคณะกรรมการกำหนดราคากลาง ประกอบด้วย
 - ๖.๑ นางราตรี ประทาน ตำแหน่ง ปลัดองค์การบริหารส่วนตำบล
 - ๖.๒ นางระพีพร หลาทอง ตำแหน่ง ผู้อำนวยการกองช่าง
 - ๖.๓ นายสาคร สาธุธี ตำแหน่ง เจ้าพนักงานพัสดุ

จึงขอประชาสัมพันธ์ให้ทราบโดยทั่วไป

ประกาศ ณ วันที่ ๑๐ มี.ย. ๒๕๖๖

(ลงชื่อ).....

(นายประเสริฐ ภูมิเจริญรัตน์)

นายกองค์การบริหารส่วนตำบลหนองอัม

แบบแสดงวงเงินงบประมาณที่ได้รับจัดสรรและราคากลางในงานจ้างก่อสร้าง

๑. ชื่อโครงการก่อสร้างถนนคอนกรีตเสริมเหล็ก บ้านหนองบัว หมู่ที่ ๑๐ - บ้านหนองอัม หมู่ที่ ๓
หน่วยงานเจ้าของโครงการ องค์การบริหารส่วนตำบลหนองอัม
๒. วงเงินงบประมาณที่ได้รับจัดสรร ๕๐๐,๐๐๐.- บาท (ห้าแสนบาทถ้วน)
๓. ลักษณะงาน โดยสังเขป โครงการก่อสร้างถนนคอนกรีตเสริมเหล็ก บ้านหนองบัว หมู่ที่ ๑๐ - บ้านหนองอัม หมู่ที่ ๓
 - ผิวจราจรกว้าง ๔.๐๐ เมตร ยาว ๒๑๒ เมตร หน้า ๐.๑๕ เมตร หรือมีพื้นที่ไม่น้อยกว่า ๘๔๘ ตารางเมตร
 - พร้อมลงลูกรังไหล่ทางข้างละ ๐.๕๐ เมตร งานติดตั้งป้ายโครงการ จำนวน ๑ ป้าย
๔. ราคากลางคำนวณ ณ วันที่ ๓๐ เม.ย. ๒๕๖๖ ราคากลางในการก่อสร้างเป็นเงิน ๕๐๐,๐๐๐.- บาท (ห้าแสนบาทถ้วน)
๕. บัญชีประมาณการราคากลาง ประกอบด้วย
 - ๕.๑ บัญชีรายละเอียดการคำนวณค่างานต้นทุนต่อหน่วย จำนวน ๑ ชุด
 - ๕.๒ บัญชีสรุปราคากลางงานก่อสร้าง จำนวน ๑ แผ่น
๖. รายชื่อคณะกรรมการกำหนดราคากลาง ประกอบด้วย
 - ๖.๑ นางราตรี ประทาน ตำแหน่ง ปลัดองค์การบริหารส่วนตำบล
 - ๖.๒ นางระพีพร ทลาทอง ตำแหน่ง ผู้อำนวยการกองช่าง
 - ๖.๓ นายสาคร สาฤทธิ์ ตำแหน่ง เจ้าพนักงานพัสดุ

(ลงชื่อ).....

(นายประเสริฐ ญัฐเจริญรัตน์)

นายกองค์การบริหารส่วนตำบลหนองอัม

หมายเหตุ

- กำหนดยื่นราคา ๓๐ วัน
- กำหนดส่งมอบงานภายใน ๖๐ วัน นับถัดจากวันทำสัญญา
- กำหนดยื่นเสนอราคา ตั้งแต่วันที่.....
ถึงในวันที่..... (ในวันเวลาราชการ)

- สามารถดาวน์โหลดเอกสารใบเสนอราคา, ใบแจ้งปริมาณงาน ได้ที่
www.gprocurement.go.th (กรมบัญชีกลาง งานจัดซื้อจัดจ้างภาครัฐ)

และ

สรุปผลการประมาณราคากลางค่าก่อสร้าง

โครงการ ก่อสร้างถนนคอนกรีตเสริมเหล็กเส้นทางบ้านหนองบัว หมู่ที่ 10 - บ้านหนองอัม หมู่ที่ 3
 ปริมาณงาน ผิวจราจรกว้าง 4.00 เมตร ยาว 212 เมตร หนา 0.15 เมตร หรือมีพื้นที่ไม่น้อยกว่า 848 ตารางเมตร
 พร้อมลงลูกรังไหลทางข้างละ 0.50 เมตร งานติดตั้งป้ายโครงการ จำนวน 1 ป้าย
 สถานที่ก่อสร้าง เส้นทางบ้านหนองบัว ม. 10 - บ้านหนองอัม ม. 3 (จุดเริ่มต้น ที่นายนายสุนทร นบมอบ - สิ้นสุด ที่นางศิริพร ทาราคา
 ตำบลหนองอัม อำเภอยางชุมน้อย จังหวัดอุบลราชธานี
 ประเภท งานทาง
 หน่วยงานออกแบบและรายการ กองช่าง องค์การบริหารส่วนตำบลหนองอัม
 ประมาณราคาตาม แบบสรุปราคางานก่อสร้างทาง จำนวน 1 แผ่น
 ประมาณราคาเมื่อวันที่ ๑๐ มิ.ย. ๒๕๖๖

ลำดับที่	รายการ	ค่าวัสดุและค่าแรงงาน รวมเป็นเงิน (บาท)	Factor F	ค่าก่อสร้างทั้งหมด รวมเป็นเงิน (บาท)	หมายเหตุ
1	ประเภทงานอาคาร				
2	ประเภทงานทาง	367,106.77	1.3624	500,146.26	
3	ประเภทงานชลประทาน				
4	ประเภทงานสะพานและท่อเหลี่ยม				
	เงินล่วงหน้าจ่าย.....0.....%				
	เงินประกันผลงานหัก.....0.....%				
	ดอกเบี้ยเงินกู้.....6.....%				
	รวมค่าก่อสร้างเป็นเงินทั้งสิ้น			500,146.26	
	คิดเป็นเงินประมาณ			500,000.00	
	ตัวอักษร (-ห้าแสนบาทถ้วน-)				
	ขนาดหรือเนื้อที่ 848 ตารางเมตร				
	เฉลี่ยราคาประมาณ 589.62 บาท / ตารางเมตร				

ลงชื่อ.....ประธานกรรมการ
 (นางราตรี ประทาน)
 ปลัดองค์การบริหารส่วนตำบล

ลงชื่อ.....กรรมการ
 (นางระพีพร หลาทอง)
 ผู้อำนวยการกองช่าง

ลงชื่อ.....กรรมการ
 (นายสาคร สาธุฤทธิ์)
 เจ้าพนักงานพัสดุ

แบบสรุปราคางานก่อสร้างทาง

โครงการก่อสร้างถนนคอนกรีตเสริมเหล็ก สายทางบ้านหนองบัว หมู่ที่ 10 - บ้านหนองอัม หมู่ที่ 3 ต.หนองอัม อ.ทุ่งศรีอุดม จ.อุบลราชธานี
ปริมาณงาน ผิวจราจรกว้าง 4.00 ม. ระยะทาง 212.00 ม. หน้า 0.15 ม. หรือมีพื้นที่ไม่น้อยกว่า 848.00 ตร.ม. ไหลทางข้างละ 0.50 ม.

ลำดับ	รายการ	หน่วย	จำนวน	ราคาต่อหน่วย	ราคาทุน	F_N	ราคาต่อหน่วย $\times F_N$	รวมราคา
1	งานปรับเกลี่ยแต่งคันทางเดิม	ตร.ม.	1,060.00	1.78	1,886.80	1.3624	2.43	2,570.58
2	งานขุดรื้อคันทางเดิมแล้วบดทับ(ลูกรัง)	ตร.ม.	-	-	-	-	-	-
3	งานขุดรื้อคันทางเดิมแล้วบดทับ(หินคลุก)	ตร.ม.	-	-	-	-	-	-
4	งานตัดชั้นรูปคันทาง	ลบ.ม.	-	-	-	-	-	-
5	งานดินถมคันทางจากแหล่งนอกที่ตั้งโครงการ	ลบ.ม.	-	-	-	-	-	-
6	งานรองพื้นทาง(ลูกรัง)	ลบ.ม.	-	-	-	-	-	-
7	งานพื้นทาง(หินคลุก)	ลบ.ม.	-	-	-	-	-	-
8	งานทรายรองใต้ผิวทางคอนกรีต	ลบ.ม.	42.40	392.19	16,628.86	1.3624	534.32	22,655.16
9	ผิวทางปอร์ตแลนด์ซีเมนต์คอนกรีต หน้า 0.15 ม.	ตร.ม.	848.00	395.57	335,443.36	1.3624	538.92	457,008.03
10	Contraction Joint	ม.	76.00	114.15	8,675.40	1.3624	155.52	11,819.36
11	งานไหล่ทาง	ลบ.ม.	42.40	105.48	4,472.35	1.3624	143.71	6,093.13
12	งานท่อระบายน้ำขนาด $\varnothing 0.30 \times 1.00$ ม. ชั้น 3	ม.	-	-	-	-	-	-
13	งานท่อระบายน้ำขนาด $\varnothing 0.40 \times 1.00$ ม. ชั้น 3	ม.	-	-	-	-	-	-
14	งานท่อระบายน้ำขนาด $\varnothing 0.60 \times 1.00$ ม. ชั้น 3	ม.	-	-	-	-	-	-
15	งานท่อระบายน้ำขนาด $\varnothing 0.80 \times 1.00$ ม. ชั้น 3	ม.	-	-	-	-	-	-
16	งานท่อระบายน้ำขนาด $\varnothing 1.00 \times 1.00$ ม. ชั้น 3	ม.	-	-	-	-	-	-
17	งานท่อระบายน้ำขนาด $\varnothing 1.20 \times 1.00$ ม. ชั้น 3	ม.	-	-	-	-	-	-
18	งานท่อระบายน้ำขนาด $\varnothing 1.50 \times 1.00$ ม. ชั้น 3	ม.	-	-	-	-	-	-
					367,106.77	รวม		500,146.26
					ตัวอักษร (-ห้าแสนบาทถ้วน-) ปรับยอด		500,000.00	

① ผลรวมค่างานต้นทุนงานก่อสร้าง

=

367,106.77

② ค่า FACTOR F งานก่อสร้างทาง

=

1.3624

(ลงชื่อ)



ประธานกรรมการ

(นางราตรี ประทาน)

ปลัดองค์การบริหารส่วนตำบล

(ลงชื่อ)




กรรมการ

(นางระพีพร หลาทอง)

ผู้อำนวยการกองช่าง

(ลงชื่อ)

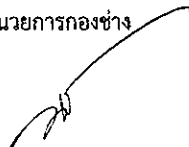

กรรมการ

(นายสาคร สาฤทธิ์)

เจ้าพนักงานพัสดุ



บันทึกข้อความ

ส่วนราชการ กองช่าง องค์การบริหารส่วนตำบลหนองอัม

ที่ อบ ๕๐๖๐๓/๐๕๕

วันที่ ๑๐ มี.ย. ๒๕๖๖

เรื่อง ขอความเห็นชอบรายงานผลการพิจารณากำหนดราคากลาง โครงการก่อสร้างถนนคอนกรีตเสริมเหล็ก บ้านหนองบัว หมู่ที่ ๑๐ - บ้านหนองอัม หมู่ที่ ๓

เรียน นายกองค์การบริหารส่วนตำบลหนองอัม

ตามคำสั่งองค์การบริหารส่วนตำบลหนองอัม ที่ ๖๙/๒๕๖๖ ลงวันที่ ๓ เมษายน ๒๕๖๖ ได้แต่งตั้งคณะกรรมการกำหนดราคากลาง โดยแต่งตั้งข้าพเจ้าและคณะเป็นกรรมการกำหนดราคากลาง โครงการก่อสร้างถนนคอนกรีตเสริมเหล็ก บ้านหนองบัว หมู่ที่ ๑๐ - บ้านหนองอัม หมู่ที่ ๓ งบประมาณเป็นเงิน ๕๐๐,๐๐๐.- บาท (ห้าแสนบาทถ้วน) รายละเอียดตามแบบแปลนในประมาณราคาและสรุปผลการประชุมคณะกรรมการกำหนดราคากลาง องค์การบริหารส่วนตำบลหนองอัม ที่ส่งมาพร้อมนี้

บัดนี้ คณะกรรมการกำหนดราคากลางได้ร่วมกันพิจารณา เมื่อวันที่ ๑๐ มี.ย. ๒๕๖๖ เวลา ๑๐.๐๐ น. ณ ห้องประชุมองค์การบริหารส่วนตำบลหนองอัม มีความเห็นตรงกันว่า

☒ ยื่นราคาตามที่ประมาณการ คือ ๕๐๐,๐๐๐.- บาท (ห้าแสนบาทถ้วน)

☐ ควรลดราคาคงเหลือ.....บาท (.....)

จึงเรียนมาเพื่อพิจารณาเห็นชอบ

(ลงชื่อ).....ประธานกรรมการ

(นางราตรี ประทาน)

ปลัดองค์การบริหารส่วนตำบล

(ลงชื่อ).....กรรมการ

(นางระพีพร หลาทอง)

ผู้อำนวยการกองช่าง

(ลงชื่อ).....กรรมการ

(นายสาคร สาฤทธิ์)

เจ้าพนักงานพัสดุ

เรียน ประธานคณะกรรมการกำหนดราคากลาง

- ความคิดเห็นของหัวหน้าเจ้าหน้าที่.....

(ลงชื่อ).....

(นางมณฑกาล บุญแท้)

หัวหน้าเจ้าหน้าที่

๒/คณะกรรมการ...

- คณะกรรมการขอยืนยันว่าได้ดำเนินการจัดทำราคากลางงานก่อสร้างนี้เป็นไปตามหลักเกณฑ์และ
ค่า factor F ตามประเภทลักษณะงานก่อสร้างแล้ว หลักเกณฑ์ข้อเสนอการพิจารณาคัดเลือกข้อเสนอโดยใช้เกณฑ์
ราคา

(ลงชื่อ).....ประธานกรรมการ

(นางราตรี ประทาน)

ปลัดองค์การบริหารส่วนตำบล

(ลงชื่อ).....กรรมการ

(นางระพีพร หลาทอง)

ผู้อำนวยการกองช่าง

(ลงชื่อ).....กรรมการ

(นายสาคร สาฤทธิ์)

เจ้าพนักงานพัสดุ

- ความเห็นชอบของหัวหน้าหน่วยงาน.....

(ลงชื่อ).....

(นางราตรี ประทาน)

ปลัดองค์การบริหารส่วนตำบล

☒ อนุมัติ

☐ ไม่อนุมัติ

(ลงชื่อ).....

(นายประเสริฐ ณัฐเจริญรัตน์)

นายกองค์การบริหารส่วนตำบลหนองอัม