


โครงการปรับปรุงระบบประปา ศพด.บ้านหนองอึม

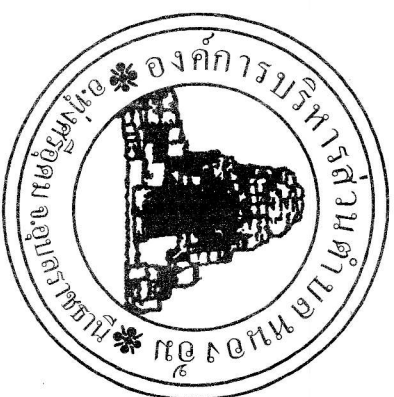

สถานที่ก่อสร้าง

ศูนย์พัฒนาเด็กเล็ก บ้านหนองอึม



ตำบลหนองอึม อำเภอทุ่งศรีอุดม จังหวัดอุดรธานี

กองช่าง องค์การบริหารส่วนตำบลหนองอึม

ผังบริเวณโครงการปรับปรุงหอถังประปาศูนย์พัฒนาเด็กเล็ก บ้านหนองอ้น



แนวรั้ว

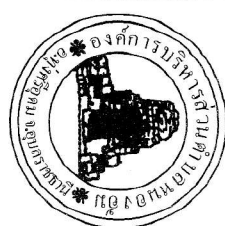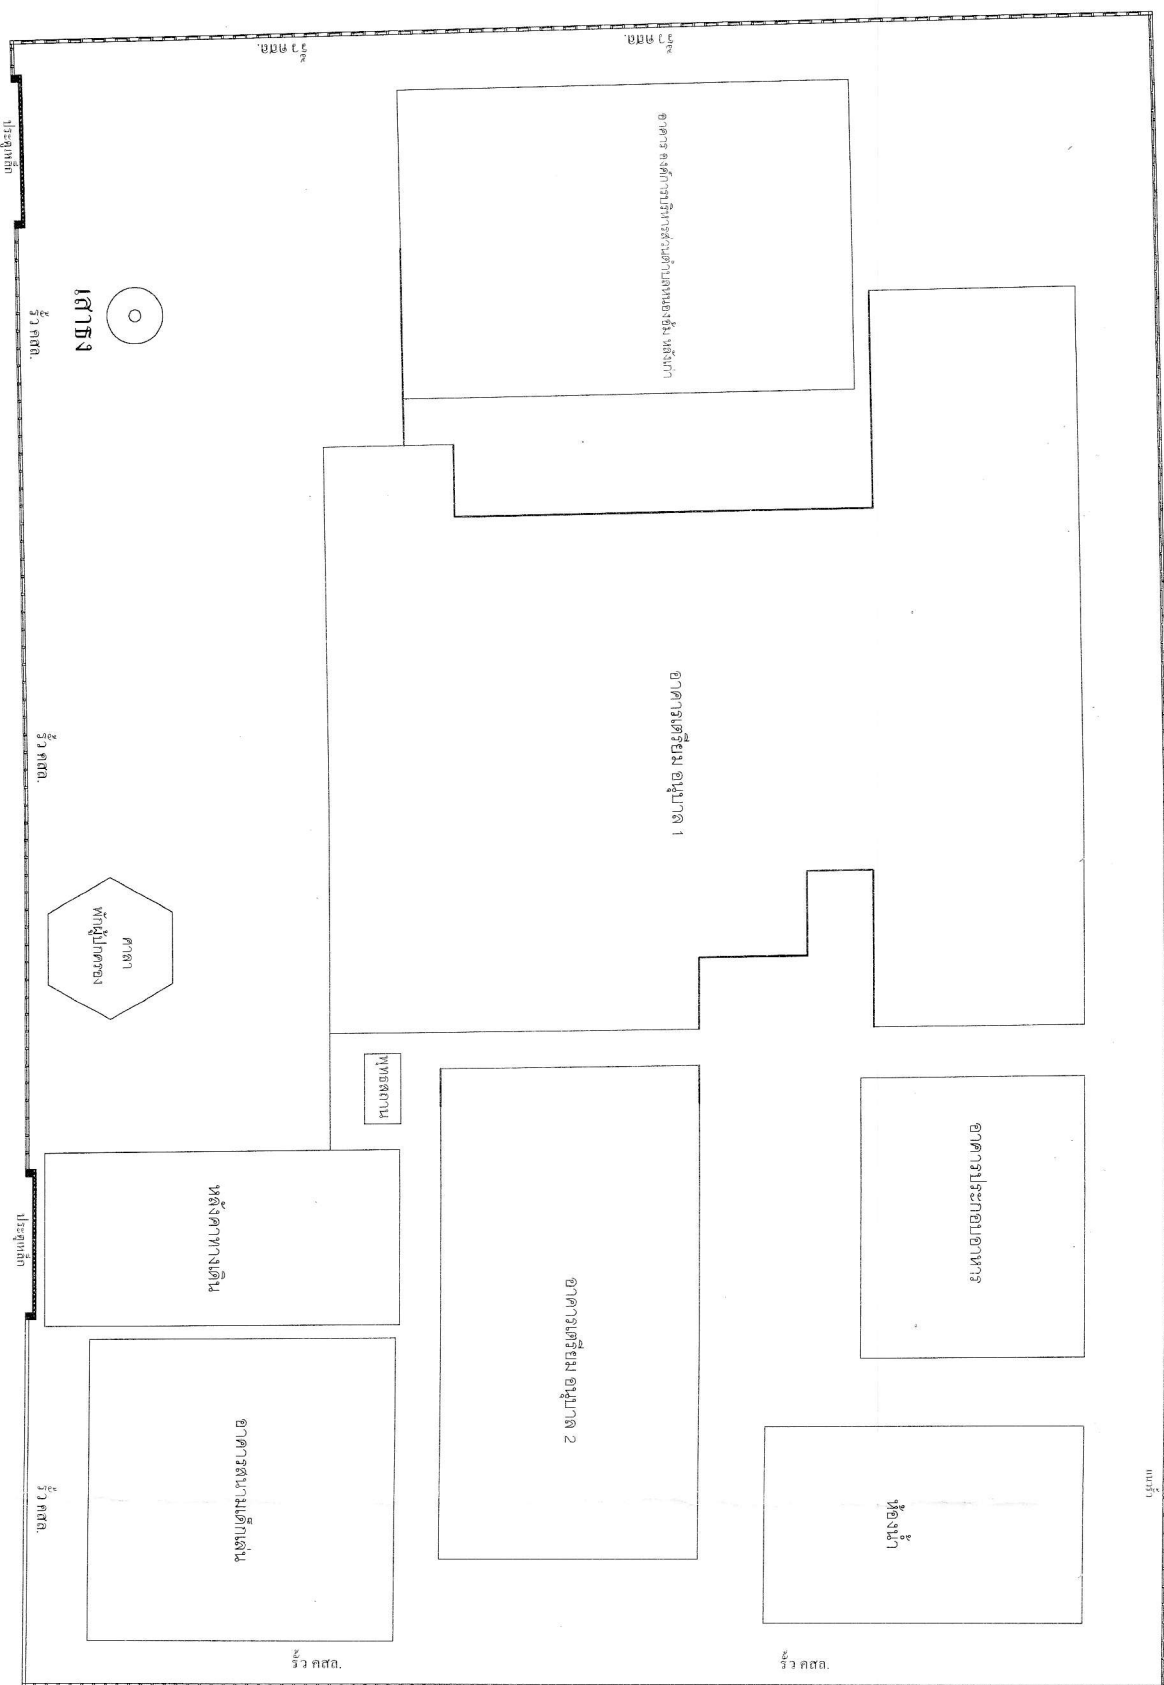

โครงการ

ปรับปรุงหอถังประปา

ศพด.บ้านหนองอ้น

ขนาดบริเวณงาน

- งานก่อสร้างโครงสร้างอาคาร
- งานติดตั้งถังเก็บน้ำฝน
- งานประปา
- งานไฟฟ้า
- งานอื่นๆที่เกี่ยวข้อง

สถานที่

ศูนย์พัฒนาเด็กเล็กบ้านหนองอ้น


















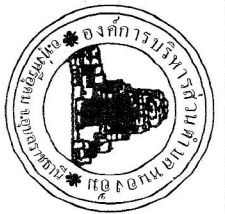

โครงการ

ปรับปรุงระบบประปา

- รายละเอียดงาน
- งานติดตั้งโครงเหล็กค้ำยันตัวบ่อบำบัด
 - ทาสี โครงสร้างเหล็กค้ำยันตัวบ่อบำบัด
 - จัดระบบระบบจ่ายน้ำประปา
 - เปลี่ยนถังเก็บน้ำประปา 1,000 ลิตร

สถานที่













แบบร่าง

รูปด้าน 1.2


ขนาดหน้า
1 : 100

แบบร่าง
หน้า

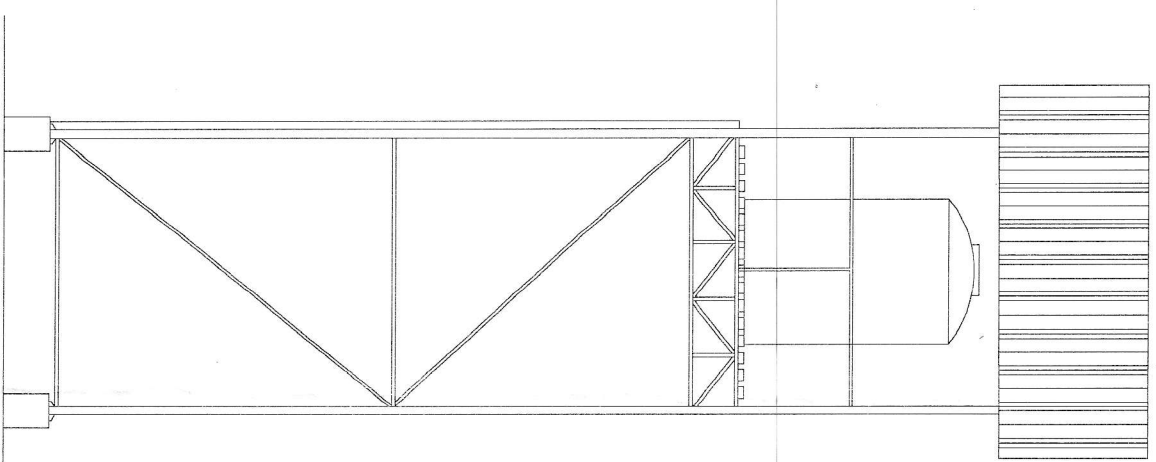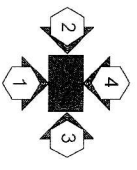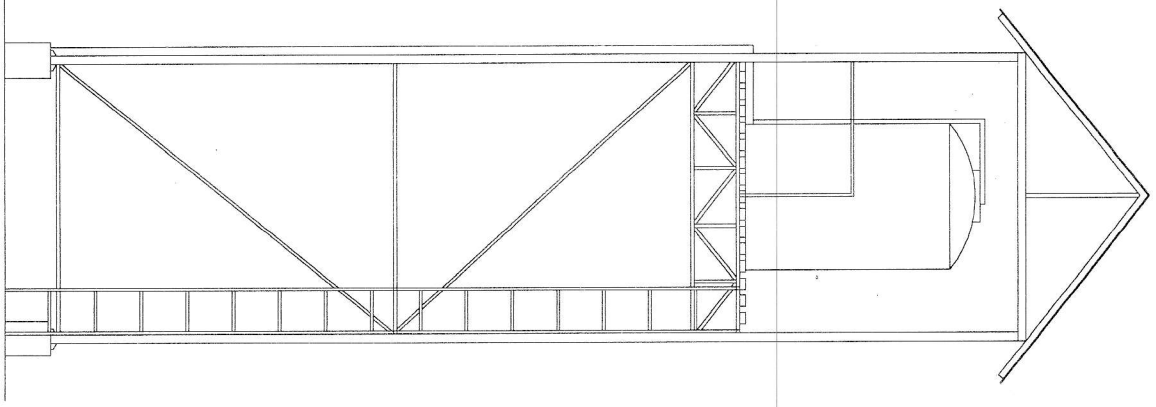

รูปด้าน 1
SCALE 1 : 100

รูปด้าน 2
SCALE 1 : 100

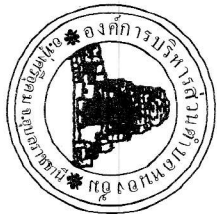

โครงการ












แบบแปลน




รูปด้าน 3, 4

มาตราส่วน

1 : 100


แบบแปลน

แบบแปลน

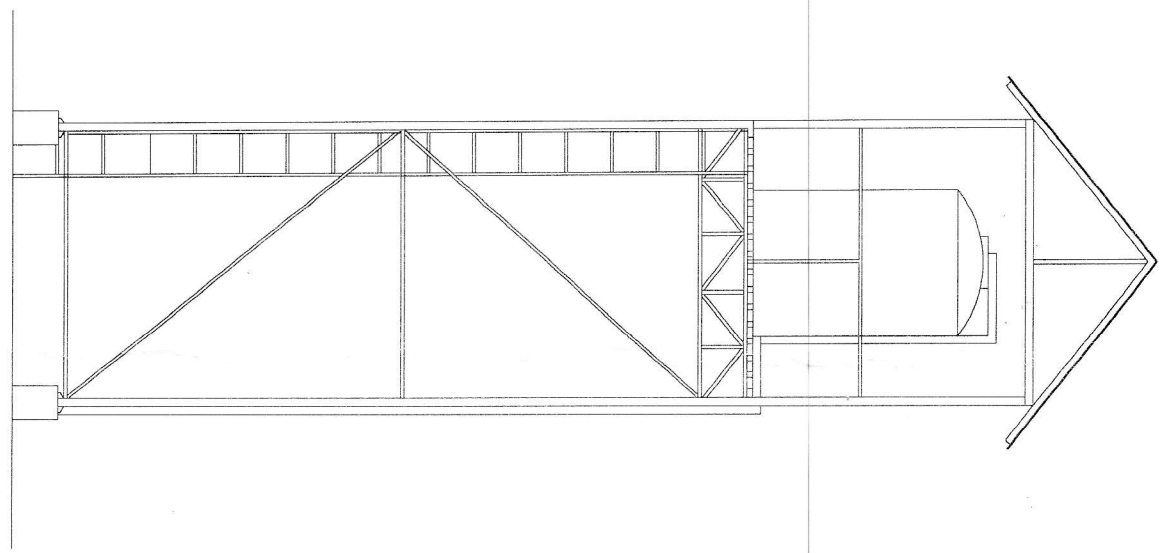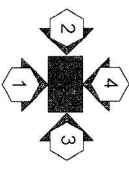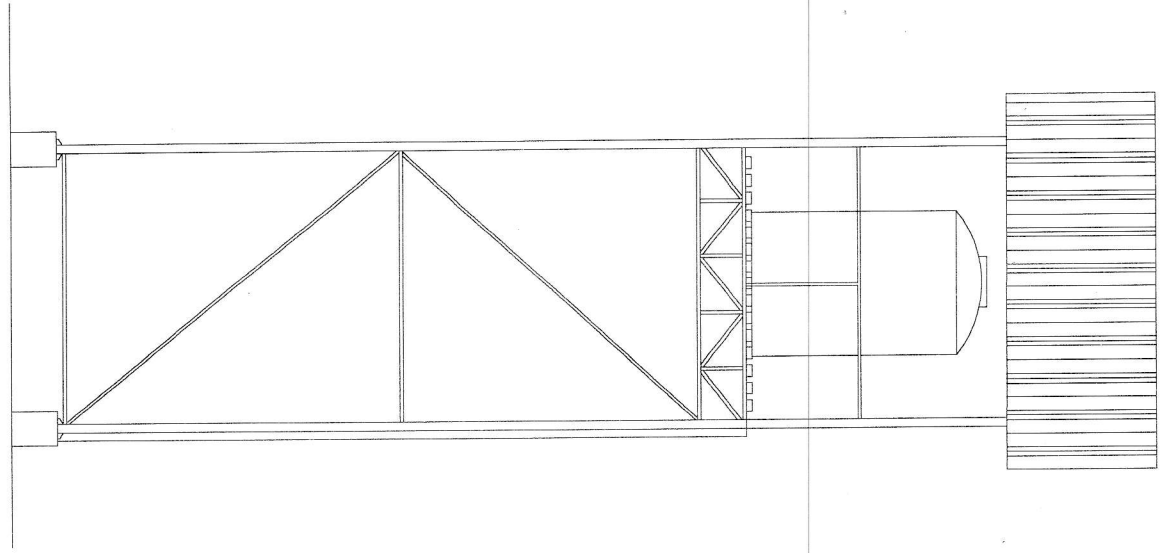

รูปด้าน 3
SCALE 1 : 100

รูปด้าน 4
SCALE 1 : 100

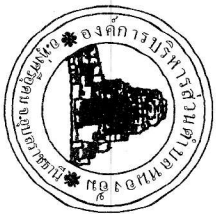

โครงการ

ปรับปรุงระบบประปา

- ขนาดปริมาตรงาน
- งานติดตั้งโครงเหล็กหลังคา
 - ทำโครงสร้างคานคอดัดเป่า
 - จัดระบบระบบจ่ายน้ำประปา
 - เปลี่ยนถังเก็บน้ำขนาด 1,000 ลิตร

สถานที่


ผู้จัดทำแบบ

(นายอติวิทย์ วรวิทย์)
ผู้ชำนาญช่างโยธา

ตรวจสอบแบบ

(นางระพีพร หอมทอง)
ผู้อำนวยการก่อสร้าง

หน้ามอบ
S23/24

นางศุภี ประสาน
ปลัด อบต.หนองคัน

อนุมัติ


นายประเสริฐ นิลสุต
นายก อบต.หนองคัน

แบบแปลน

แปลน โครงหลังคา


มาตราส่วน 1 : 50

แบบร่างที่ 1

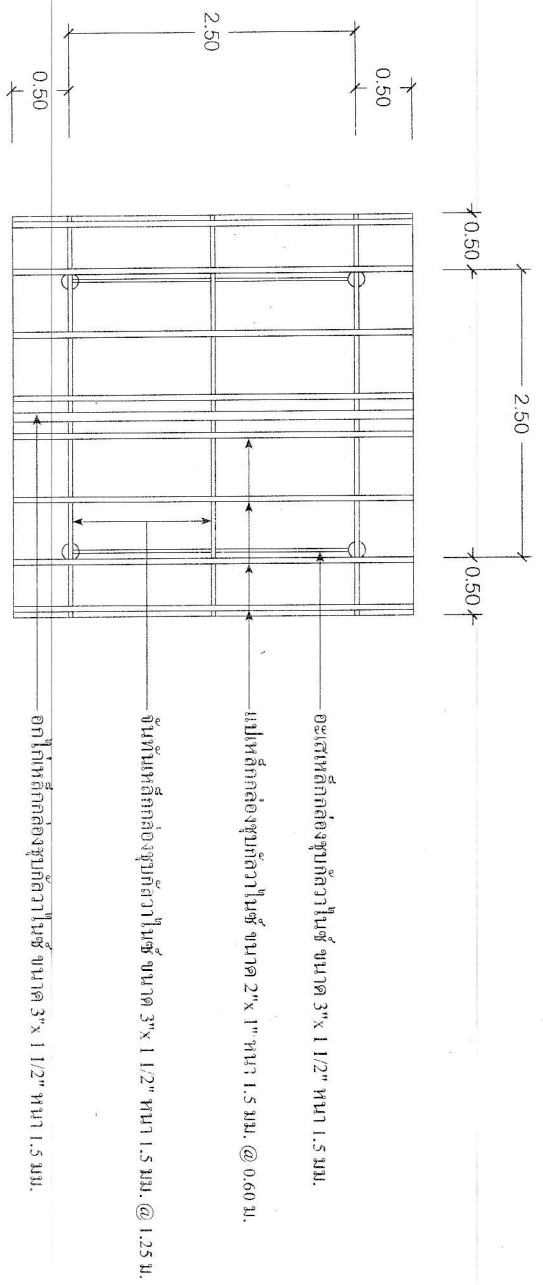

แปลนโครงหลังคา

SCALE 1 : 50

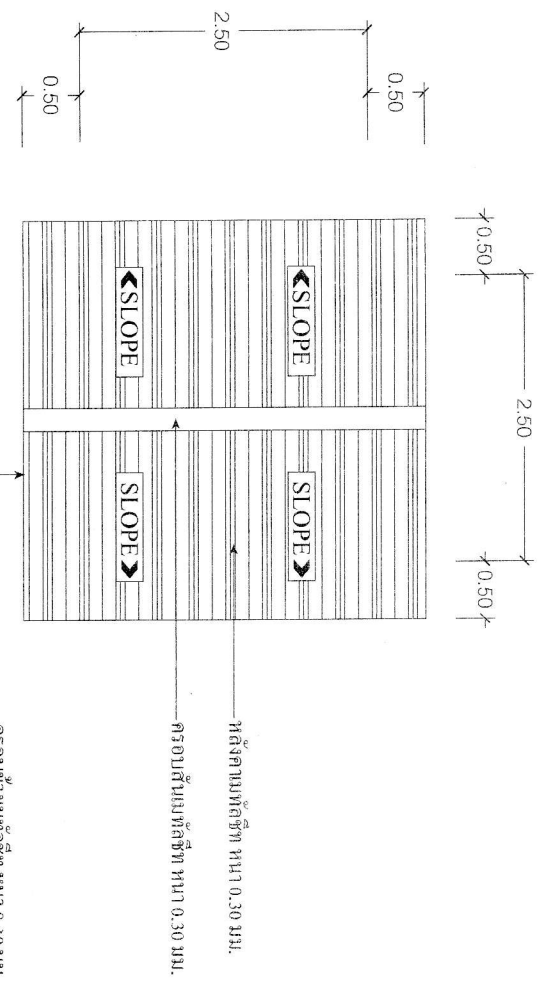

แปลนหลังคา

SCALE 1 : 50





























