
















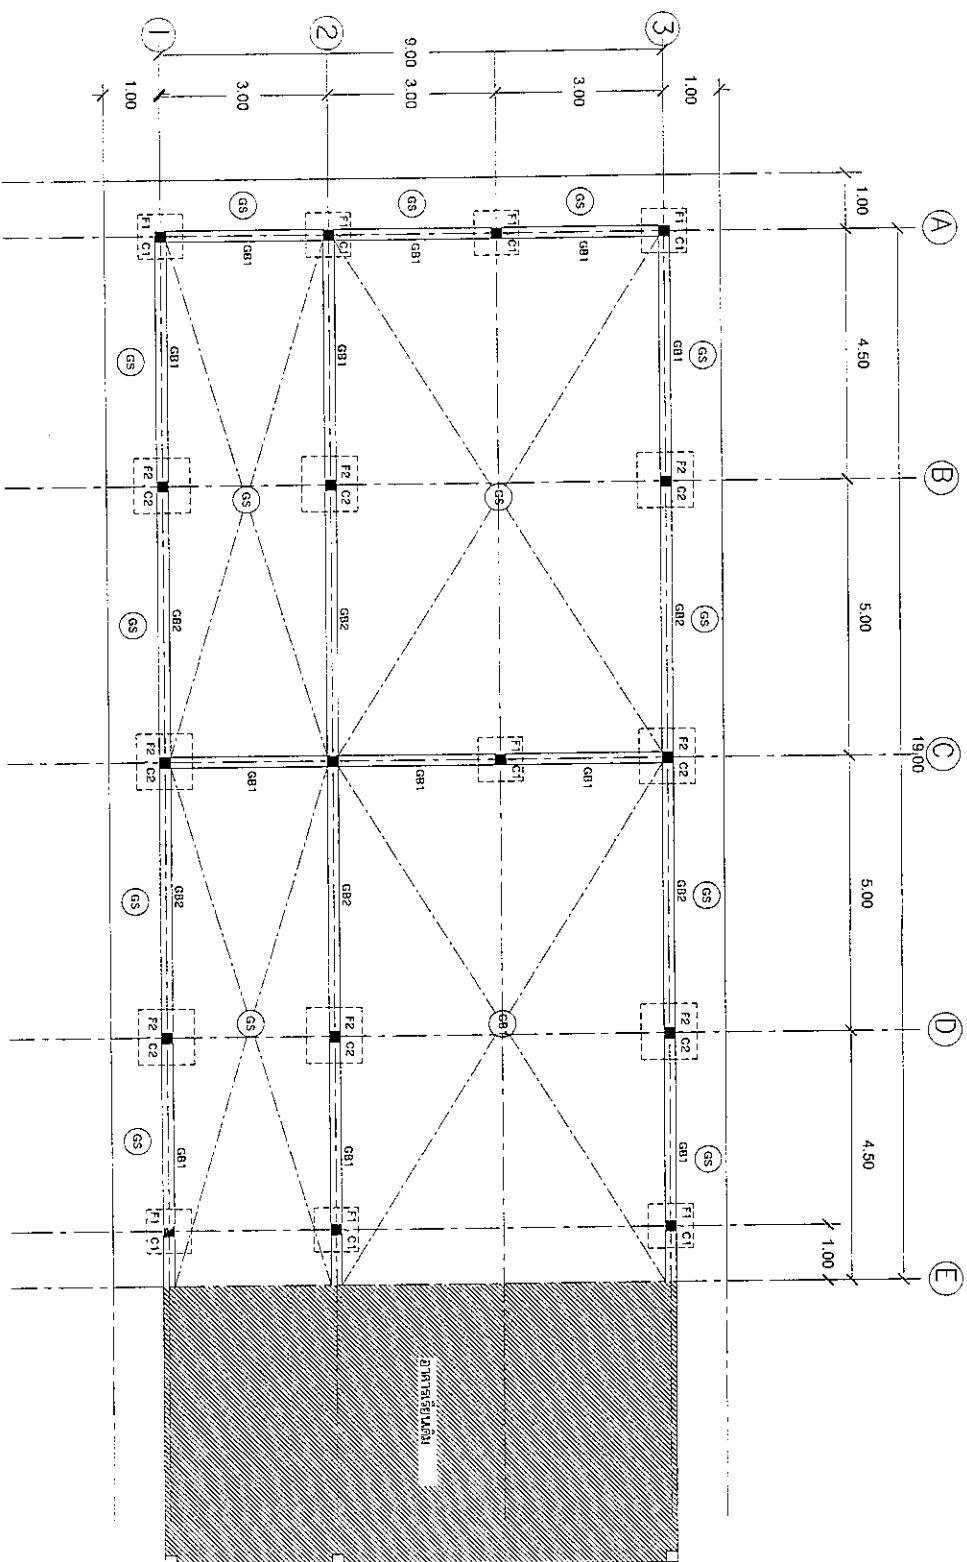

แปลนฐานราก-คานาคอนกรีต
SCALE 1 : 100
































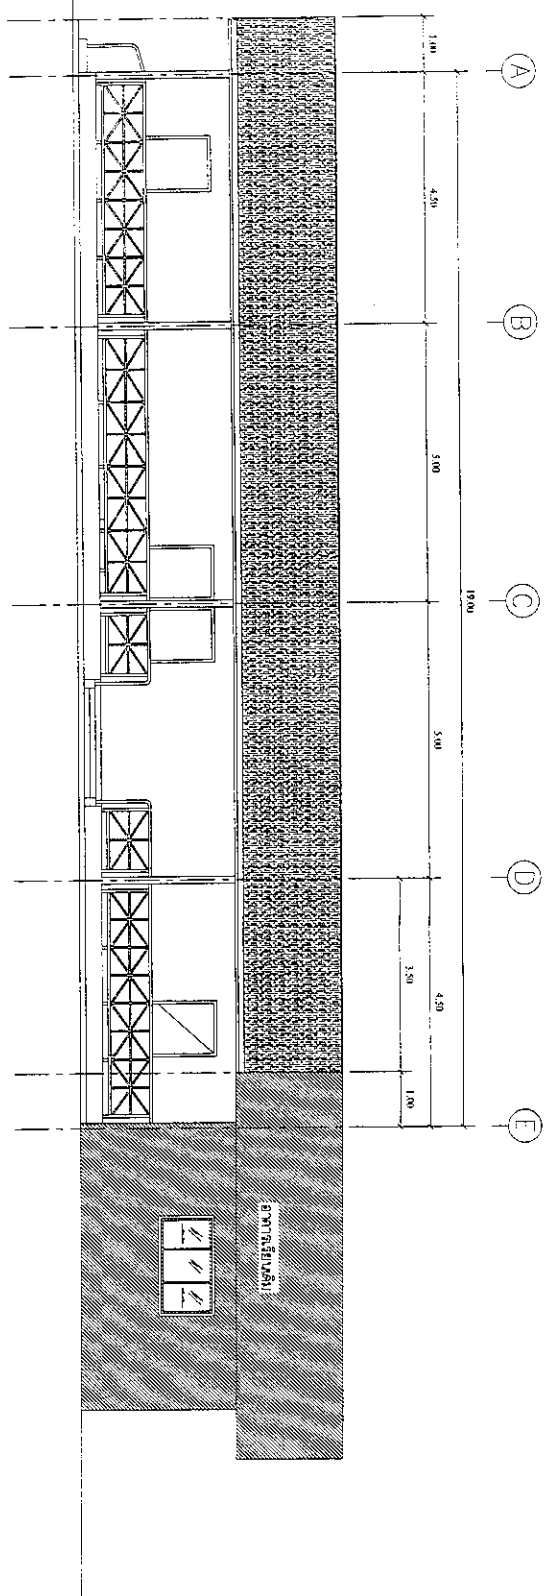


SCALE 1 : 100

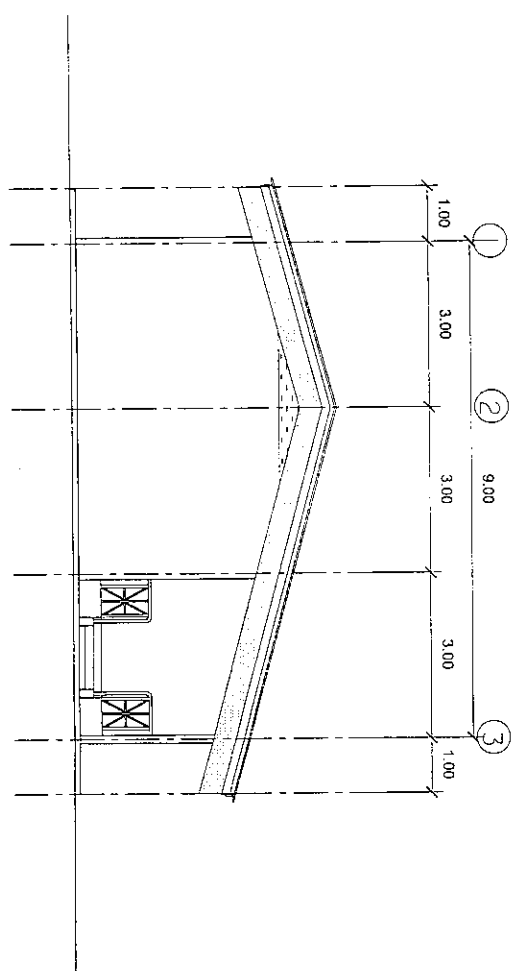

SCALE 1 : 100

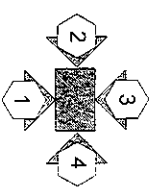

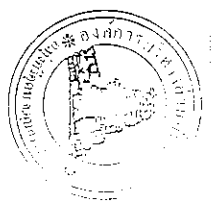




















