


แผนที่เพื่อตั้งโครงการขุดลอกลำห้วยขุ่น บ้านหนองบัวแดง หมู่ที่ 8 ตำบลหนองอ้น อำเภอทุ่งศรีอุดม จังหวัดอุบลราชธานี

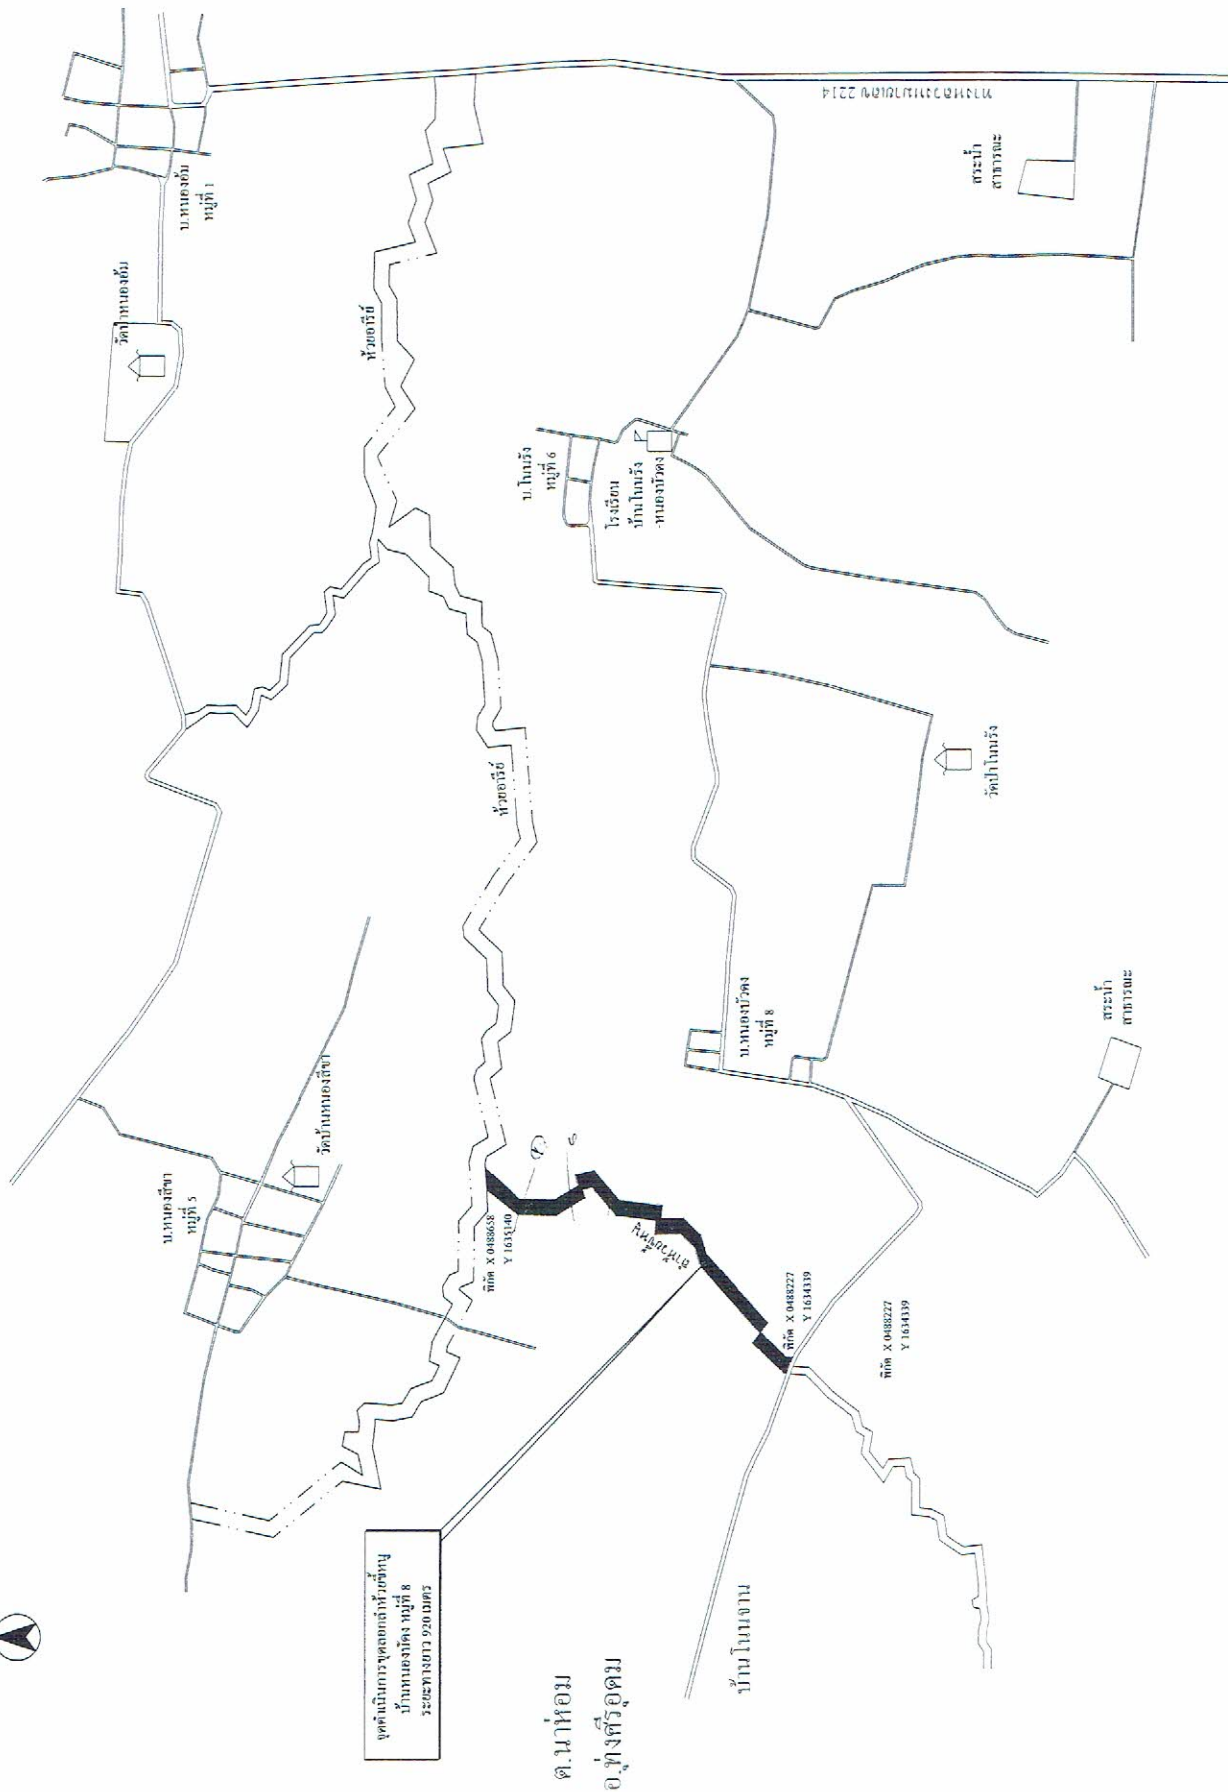


จุดดำเนินการขุดลอกลำห้วยขุ่น
บ้านหนองบัวแดง หมู่ที่ 8
ระยะทางยาว 920.00 เมตร

ต.น.ห้อม
อ.ทุ่งศรีอุดม



โครงการขุดลอกลำห้วยหิน เพื่อแก้ปัญหาภัยแล้ง บ้านหนองบัวแดง หมู่ที่ 8 ตำบลหนองอ้อม อำเภอทุ่งศรีอุดม จังหวัดอุบลราชธานี

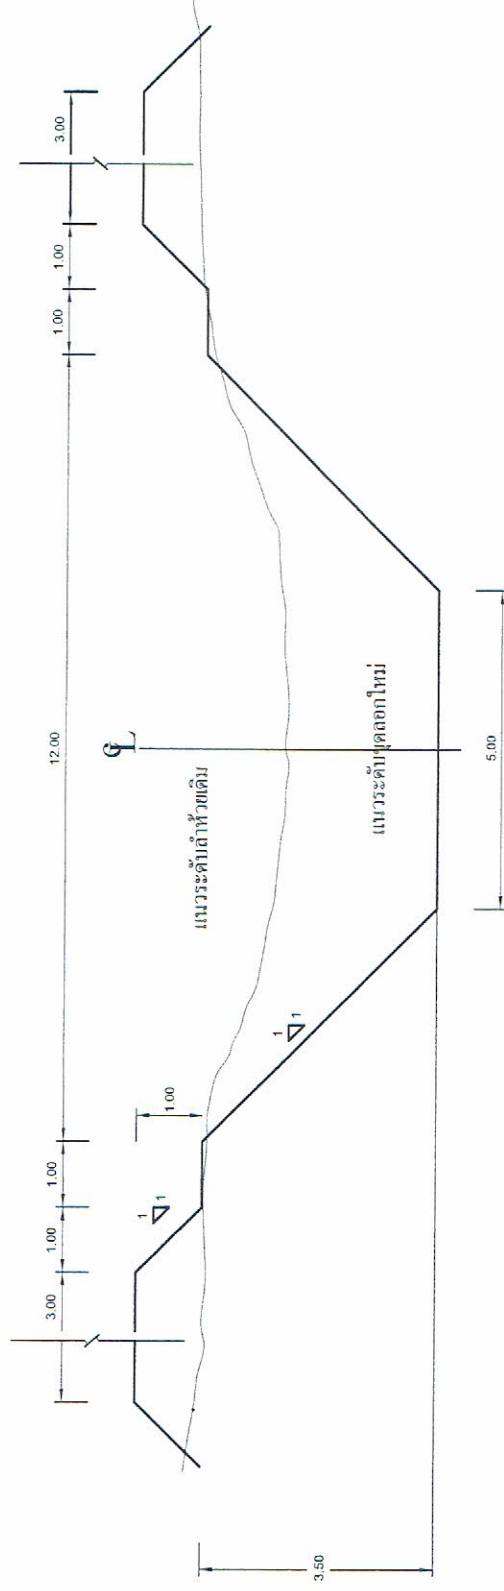

รูปตัดทั่วไปแสดงการขุดลอก
NOT TO SCALE

งานขุดลอกลำห้วยหิน บ้านหนองบัวแดง หมู่ที่ 8 ตำบลหนองอ้อม ระยะทาง 920 เมตร
สภาพเดิม ปากบนกว้าง 10.00 เมตร ก้นลำห้วยกว้างเฉลี่ย 5.00 เมตร ลึก 2.40 เมตร ยาว 920 เมตร
สภาพเดิม ปากบนกว้าง 12.00 เมตร ก้นลำห้วยกว้าง 5.00 เมตร ลึก 3.50 เมตร ยาว 920 เมตร
ปริมาณดินขุดไม่น้อยกว่า 10,810 ลูกบาศก์เมตร

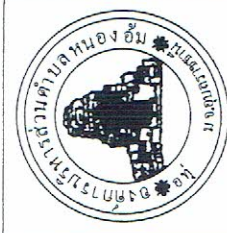

โครงการ	ขุดลอกลำห้วยหิน บ้านหนองบัวแดง หมู่ที่ 8
ขนาด/ปริมาณงาน	ขุดลอกลำห้วยหิน 12 เมตร ยาว 920 เมตร ลึก 3.50 เมตร หรือเทียบเท่าขุดลอก 10.00 เมตร ยาว 920 เมตร ลึก 3.50 เมตร
สถานที่	ลำห้วยหิน บ้านหนองอ้อม หมู่ที่ 8 ตำบลหนองอ้อม อำเภอทุ่งศรีอุดม จังหวัดอุบลราชธานี
วันเดือนปี	
ลายเซ็น	

