



ประกาศองค์การบริหารส่วนตำบลหนองอัม

เรื่อง ประชาสัมพันธ์การเปิดเผยราคากลางและการคำนวณราคากลางการจัดซื้อจัดจ้าง

ด้วยพระราชบัญญัติประกอบรัฐธรรมนูญว่าด้วยการป้องกันและปราบปรามการทุจริต พ.ศ.๒๕๔๒ แก้ไขเพิ่มเติม (ฉบับที่ ๒) พ.ศ.๒๕๕๔ มาตรา ๑๐๓/๗ ได้บัญญัติให้หน่วยงานของรัฐต้องดำเนินการจัดทำข้อมูลรายละเอียดค่าใช้จ่ายเกี่ยวกับการจัดซื้อจัดจ้าง โดยเฉพาะเรื่องราคากลางและคำนวณราคากลางไว้ในระบบข้อมูลอิเล็กทรอนิกส์ ในการจัดซื้อจัดจ้าง ๗ ประเภท ไม่ว่าการจัดซื้อจัดจ้างของหน่วยงานของรัฐดังกล่าวจะเป็นการจัดซื้อจัดจ้างด้วยเงินงบประมาณเงินกู้ เงินช่วยเหลือ เงินรายได้ หรือเงินอื่นใดของหน่วยงานของรัฐก็ตาม เพื่อให้ประชาชนสามารถเข้าตรวจดูได้ และองค์การบริหารส่วนตำบลหนองอัม จึงขอประชาสัมพันธ์การเปิดเผยราคากลางและการคำนวณราคากลางการจัดซื้อจัดจ้างในงานจ้างก่อสร้าง ดังนี้

ตารางแสดงวงเงินงบประมาณที่ได้รับและรายละเอียดค่าใช้จ่ายในการจ้างก่อสร้าง

๑. ชื่อโครงการขยายไหล่ทางถนนลูกรังเส้นทางบ้านหนองสีขา ม.๕ - บ้านหนองขี้เหิน ม.๒ตำบลหนองอัม อำเภอทุ่งศรีอุดม จังหวัดอุบลราชธานี
๒. วงเงินงบประมาณที่ได้รับจัดสรร ๑๒๕,๐๐๐.- บาท (หนึ่งแสนสองหมื่นห้าพันบาทถ้วน)
๓. ลักษณะงาน โดยสังเขป โครงการขยายไหล่ทางถนนลูกรังเส้นทางบ้านหนองสีขา ม.๕ - บ้านหนองขี้เหิน ม.๒ตำบลหนองอัม อำเภอทุ่งศรีอุดม จังหวัดอุบลราชธานี  
- งานขยายถนนกว้างเฉลี่ยข้างละ ๑.๐๐ ม. ให้มีความกว้างไม่น้อยกว่า ๗.๐๐ ม.ระยะทางยาว ๕๘๕ ม. สูงเฉลี่ย ๐.๕๐ ม. หรือสูงเท่าถนนเดิม พร้อมติดตั้งป้ายโครงการจำนวน ๑ ป้าย
๔. ราคากลางคำนวณ ณ วันที่ ๒๘ ก.พ. ๒๕๖๗ ราคากลางในการก่อสร้างเป็นเงิน ๑๒๔,๙๐๐.- บาท (หนึ่งแสนสองหมื่นสี่พันเก้าร้อยบาทถ้วน)
๕. บัญชีประมาณการราคากลาง ประกอบด้วย
  - ๕.๑ บัญชีรายละเอียดการคำนวณค่างานต้นทุนต่อหน่วย จำนวน ๑ ชุด
  - ๕.๒ บัญชีสรุปราคากลางงานก่อสร้าง จำนวน ๑ แผ่น
๖. รายชื่อคณะกรรมการกำหนดราคากลาง ประกอบด้วย
  - ๖.๑ นางระพีพร หลาทอง ตำแหน่ง ผู้อำนวยการกองช่าง
  - ๖.๒ นายพงษ์สุริยะ อูระสาย ตำแหน่ง นักวิชาการจัดเก็บรายได้
  - ๖.๓ นายสาคร สาฤทธิ์ ตำแหน่ง เจ้าพนักงานพัสดุ

จึงขอประชาสัมพันธ์ให้ทราบโดยทั่วไป

ประกาศ ณ วันที่ ๒๘ ก.พ. ๒๕๖๗

(ลงชื่อ).....

(นายประเสริฐ ฉัฐเจริญรัตน์)

นายกองค์การบริหารส่วนตำบลหนองอัม

แบบแสดงวงเงินงบประมาณที่ได้รับจัดสรรและราคากลางในงานจ้างก่อสร้าง

๑. ชื่อโครงการขยายไหล่ทางถนนลูกรังเส้นทางบ้านหนองสีขา ม.๕ - บ้านหนองซี้เห็น ม.๒ตำบลหนองอ้อม อำเภอกู่ซ่งศรีอุดม จังหวัดอุบลราชธานี

๒. วงเงินงบประมาณที่ได้รับจัดสรร ๑๒๕,๐๐๐.- บาท (หนึ่งแสนสองหมื่นห้าพันบาทถ้วน)

๓. ลักษณะงาน โดยสังเขป โครงการขยายไหล่ทางถนนลูกรังเส้นทางบ้านหนองสีขา ม.๕ - บ้านหนองซี้เห็น ม.๒ ตำบลหนองอ้อม อำเภอกู่ซ่งศรีอุดม จังหวัดอุบลราชธานี

- งานขยายถนนกว้างเฉลี่ยข้างละ ๑.๐๐ ม. ให้มีความกว้างไม่น้อยกว่า ๗.๐๐ ม. ระยะทางยาว ๕๘๕ ม. สูงเฉลี่ย ๐.๕๐ ม. หรือสูงเท่าถนนเดิม พร้อมติดตั้งป้ายโครงการจำนวน ๑ ป้าย

๔. ราคากลางคำนวณ ณ วันที่ ๒๘ ก.พ. ๒๕๖๗ ราคากลางในการก่อสร้างเป็นเงิน ๑๒๕,๙๐๐.- บาท (หนึ่งแสนสองหมื่นสี่พันเก้าร้อยบาทถ้วน)

๕. บัญชีประมาณการราคากลาง ประกอบด้วย

๕.๑ บัญชีรายละเอียดการคำนวณค่างานต้นทุนต่อหน่วย จำนวน ๑ ชุด


๕.๓ บัญชีสรุปราคากลางงานก่อสร้าง จำนวน ๑ แผ่น

๖. รายชื่อคณะกรรมการกำหนดราคากลาง ประกอบด้วย

๖.๑ นางระพีพร หลาทอง ตำแหน่ง ผู้อำนวยการกองช่าง

๖.๒ นายพงษ์สุริยะ อูระสาย ตำแหน่ง นักวิชาการจัดเก็บรายได้

๖.๓ นายสาคร สาฤทธิ์ ตำแหน่ง เจ้าพนักงานพัสดุ

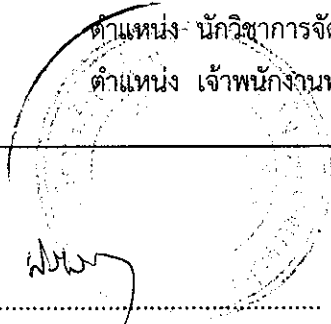

(ลงชื่อ).....  
(นายประเสริฐ ญัฐเจริญรัตน์)  
นายกองค์การบริหารส่วนตำบลหนองอ้อม

หมายเหตุ

- กำหนดยื่นราคา ๓๐ วัน
- กำหนดส่งมอบงานภายใน ๔๕ วัน นับถัดจากวันทำสัญญา
- กำหนดยื่นเสนอราคา ตั้งแต่วันที่.....  
ถึงในวันที่..... (ในวันเวลาราชการ)

● สามารถดาวน์โหลดเอกสารใบเสนอราคา, ใบแจ้งปริมาณงาน ได้ที่ [www.gub.go.th](http://www.gub.go.th) (กรมบัญชีกลาง งานจัดซื้อจัดจ้างภาครัฐ) และ



## บันทึกข้อความ

ส่วนราชการ กองช่าง องค์การบริหารส่วนตำบลหนองอ้อม

ที่ อบ ๙๐๖๐๓/๑๗/๓

วันที่ ๒๘ ก.พ. ๒๕๖๗

เรื่อง ขอความเห็นชอบรายงานผลการพิจารณากำหนดราคากลาง โครงการขยายไหล่ทางถนนลูกรังเส้นทางบ้านหนองสีขา ม.๕ - บ้านหนองขี้เหิน ม.๒ตำบลหนองอ้อม อำเภอทุ่งศรีอุดม จังหวัดอุบลราชธานี

เรียน นายกองค์การบริหารส่วนตำบลหนองอ้อม

ตามคำสั่งองค์การบริหารส่วนตำบลหนองอ้อม ที่ ๓๘/๒๕๖๗ ลงวันที่ ๑๕ กุมภาพันธ์ ๒๕๖๗ ได้แต่งตั้งคณะกรรมการกำหนดราคากลาง โดยแต่งตั้งข้าพเจ้าและคณะเป็นกรรมการกำหนดราคากลาง โครงการขยายไหล่ทางถนนลูกรังเส้นทางบ้านหนองสีขา ม.๕ - บ้านหนองขี้เหิน ม.๒ตำบลหนองอ้อม อำเภอทุ่งศรีอุดม จังหวัดอุบลราชธานี งบประมาณเป็นเงิน ๑๒๔,๙๐๐.- บาท (หนึ่งแสนสองหมื่นสี่พันเก้าร้อยบาทถ้วน) รายละเอียดตามแบบแปลนในประมาณราคาและสรุปผลการประชุมคณะกรรมการกำหนดราคากลาง องค์การบริหารส่วนตำบลหนองอ้อม ที่ส่งมาพร้อมนี้

บัดนี้ คณะกรรมการกำหนดราคากลางได้ร่วมกันพิจารณา เมื่อวันที่ ๒๘ ก.พ. ๒๕๖๗ เวลา ๑๓.๓๐ น. ณ ห้องประชุมองค์การบริหารส่วนตำบลหนองอ้อม มีความเห็นตรงกันว่า

- ( / ) ยินราคาตามที่ประมาณการ คือ ๑๒๔,๙๐๐.- บาท (หนึ่งแสนสองหมื่นสี่พันเก้าร้อยบาทถ้วน)
- ( ) ควรลดราคาคงเหลือ.....บาท (.....)

จึงเรียนมาเพื่อพิจารณาเห็นชอบ

(ลงชื่อ).....ประธานกรรมการ

(นางระพีพร หลาทอง)

ผู้อำนวยการกองช่าง

(ลงชื่อ).....กรรมการ

(นายพงษ์สุริยะ อูระสาย)

นักวิชาการจัดเก็บรายได้

(ลงชื่อ).....กรรมการ

(นายสาคร สาฤทธิ์)

เจ้าพนักงานพัสดุ

เรียน ประธานคณะกรรมการกำหนดราคากลาง

- ความคิดเห็นของหัวหน้าเจ้าหน้าที่.....


(ลงชื่อ).....


(นางระพีพร หลาทอง)

ผู้อำนวยการกองช่าง รักษาการแทน

หัวหน้าเจ้าหน้าที่


- คณะกรรมการขอยืนยันว่าได้ดำเนินการจัดทำราคากลางงานก่อสร้างนี้เป็นไปตามหลักเกณฑ์และค่า factor F ตามประเภทลักษณะงานก่อสร้างแล้ว หลักเกณฑ์ข้อเสนอการพิจารณาคัดเลือกข้อเสนอโดยใช้เกณฑ์ราคา

(ลงชื่อ)..........ประธานกรรมการ  
(นางระพีพร หลาทอง)  
ผู้อำนวยการกองช่าง

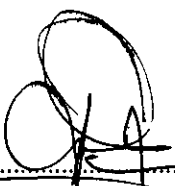(ลงชื่อ)..........กรรมการ  
(นายพงษ์สุริยะ อูระสาย)  
นักวิชาการจัดเก็บรายได้


(ลงชื่อ)..........กรรมการ  
(นายสาคร สาฤทธิ์)  
เจ้าพนักงานพัสดุ

- ความเห็นชอบของหัวหน้าหน่วยงาน.....

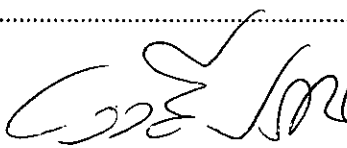(ลงชื่อ)..........  
(นางราตรี ประทาน)  
ปลัดองค์การบริหารส่วนตำบล

อนุมัติ

ไม่อนุมัติ

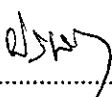
(ลงชื่อ)..........  
(นายประเสริฐ ณัฐเจริญรัตน์)  
นายกองค์การบริหารส่วนตำบลหนองอ้ม

## สรุปผลการประมาณราคากลางค่าก่อสร้าง

โครงการ ขยายไหล่ทางถนนลูกรังเส้นทางบ้านหนองสีขา ม.5 - บ้านหนองซี้เห็น ม.2 ต.หนองอ้ม อ.ทุ่งศรีอุดม จ.อุบลราชธานี  
 ปริมาณงาน งานขยายถนนกว้างเฉลี่ยข้างละ 1.00 ม. ให้มีความกว้างไม่น้อยกว่า 7.00 ม. ระยะทางยาว 585 ม. สูงเฉลี่ย 0.50 หรือสูงเท่าถนนเดิม พร้อมติดตั้งป้ายโครงการจำนวน 1 ป้าย  
 สถานที่ก่อสร้าง เส้นทางบ้านหนองสีขา ม.5 - บ้านหนองซี้เห็น ม.2 ต.หนองอ้ม อ.ทุ่งศรีอุดม จ.อุบลราชธานี  
 ตำบลหนองอ้ม อำเภอทุ่งศรีอุดม จังหวัดอุบลราชธานี  
 ประเภท งานทาง  
 หน่วยงานออกแบบและรายการ กองช่าง องค์การบริหารส่วนตำบลหนองอ้ม  
 ประมาณราคาตาม แบบสรุปราคากลางงานก่อสร้างทาง จำนวน 1 แผ่น  
 คำนวณโดยคณะกรรมการกำหนดราคากลาง เมื่อวันที่ ๒๘ ก.พ. ๒๕๖๗


ลำดับที่	รายการ	ค่าวัสดุและค่าแรงงาน รวมเป็นเงิน (บาท)	Factor F	ค่าก่อสร้างทั้งหมด รวมเป็นเงิน (บาท)	หมายเหตุ
1	ประเภทงานอาคาร				
2	ประเภทงานทาง	91,557.19	1.3642	124,902.32	
3	ประเภทงานชลประทาน				
4	ประเภทงานสะพานและท่อเหลี่ยม				
	เงินล่วงหน้าจ่าย.....0.....%				
	เงินประกันผลงานหัก.....0.....%				
	ดอกเบี้ยเงินกู้.....7.....%				
	รวมค่าก่อสร้างเป็นเงินทั้งสิ้น			124,902.32	
	คิดเป็นเงินประมาณ			124,900.00	
	ตัวอักษร	(-หนึ่งแสนสองหมื่นสี่พันเก้าร้อยบาทถ้วน-)			
	ขนาดหรือเนื้อที่ - ตารางเมตร				
	เฉลี่ยราคาประมาณ - บาท / ตารางเมตร				

### คณะกรรมการกำหนดราคากลาง

ลงชื่อ..........ประธานกรรมการฯ


( นางระพีพร ทลาทอง )

ผู้อำนวยการกองช่าง

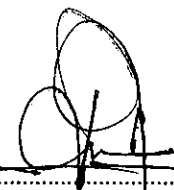ลงชื่อ..........กรรมการ

(นายพงษ์สุริยะ อระสาย)

นักวิชาการจัดเก็บรายได้

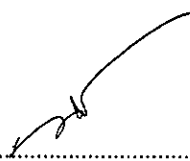ลงชื่อ..........กรรมการ

(นายสาคร สาธุठी)

เจ้าพนักงานพัสดุ

## แบบสรุปราคางานก่อสร้างทาง

โครงการ ขยายไหล่ทางถนนลูกรังเส้นทางบ้านหนองสีขา หมู่ที่ 5 - บ้านหนองขี้เหิน หมู่ที่ 2 ต.หนองอัม อ.ทุ่งศรีอุดม จ.อุบลราชธานี  
 ปริมาณงาน งานขยายถนนกว้างเฉลี่ยข้างละ 1.00 ม. ให้มีความกว้างไม่น้อยกว่า 7.00 ม. ระยะทางยาว 585 ม. สูงเฉลี่ย 0.50 ม. หรือสูงเท่าถนนเดิม

ลำดับ	รายการ	หน่วย	จำนวน	ราคาต่อหน่วย	ราคาทุน	$F_N$	ราคาต่อหน่วย $\times F_N$	รวมราคา	
1	งานถางป่า ตัดโค่นต้นไม้ ขุดตอ	ตร.ม.	2,500.00	5.51	13,775.00	1.3642	7.52	18,791.86	
2	งานเกรดปรับเกลี่ยผิวทาง	ตร.ม.	4,095.00	3.67	15,028.65	1.3642	5.01	20,502.08	
3	งานขุดหรือคันทางเดิมแล้วบดทับ(หินคลุก)	ตร.ม.	-	-	-	-	-	-	
4	งานตัดขึ้นรูปคันทาง	ลบ.ม.	750.00	77.07	57,802.50	1.3642	105.14	78,854.17	
5	งานดินถมคันทางจากแหล่งนอกที่ตั้งโครงการ	ลบ.ม.	-	-	-	-	-	-	
6	งานรองพื้นทาง(ลูกรัง)	ลบ.ม.	-	-	-	-	-	-	
7	งานพื้นทาง(หินคลุก)	ลบ.ม.	-	-	-	-	-	-	
8	งานท่อระบายน้ำขนาด $\varnothing$ 0.30 x 1.00 ม. ชั้น 3	ม.	8.00	618.88	4,951.04	1.3642	844.28	6,754.21	
9	งานท่อระบายน้ำขนาด $\varnothing$ 0.40 x 1.00 ม. ชั้น 3	ม.	-	-	-	-	-	-	
10	งานท่อระบายน้ำขนาด $\varnothing$ 0.60 x 1.00 ม. ชั้น 3	ม.	-	-	-	-	-	-	
11	งานท่อระบายน้ำขนาด $\varnothing$ 0.80 x 1.00 ม. ชั้น 3	ม.	-	-	-	-	-	-	
12	งานท่อระบายน้ำขนาด $\varnothing$ 1.00 x 1.00 ม. ชั้น 3	ม.	-	-	-	-	-	-	
13	งานท่อระบายน้ำขนาด $\varnothing$ 1.20 x 1.00 ม. ชั้น 3	ม.	-	-	-	-	-	-	
14	งานท่อระบายน้ำขนาด $\varnothing$ 1.50 x 1.00 ม. ชั้น 3	ม.	-	-	-	-	-	-	
					91,557.19		รวม	124,902.32	
							ตัวอักษร (-หนึ่งแสนสองหมื่นสี่พันเก้าร้อยบาทถ้วน-)	ปรับยอด	124,900.00

① ผลรวมค่างานต้นทุนงานก่อสร้าง =

91,557.19

② ค่า FACTOR F งานก่อสร้างทาง =

1.3642

(ลงชื่อ)



ประธานกรรมการ

(นางระพีพร หลาทอง)

ผู้อำนวยการกองช่าง


(ลงชื่อ)



(นายพงษ์สุริยะ อูระสาย)

นักวิชาการจัดเก็บรายได้

(ลงชื่อ)

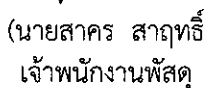

กรรมการ

(นายสาคร สาฤทธิ์)  
 เจ้าพนักงานพัสดุ



คำสั่งองค์การบริหารส่วนตำบลหนองอ๋ม  
ที่ ๓๘/๒๕๖๗  
เรื่อง แต่งตั้งคณะกรรมการกำหนดราคากลาง  
\*\*\*\*\*

ตามระเบียบวาระการประชุม สมัยวิสามัญ สมัยที่ ๑/๒๕๖๖ ครั้งที่ ๒ วันที่ ๑๕ ธันวาคม ๒๕๖๖ ณ ศูนย์การเรียนรู้นักท่องเที่ยวองค์การบริหารส่วนตำบลหนองอ๋ม ขออนุมัติจ่ายขาดเงินสะสม ประจำปี พ.ศ.๒๕๖๗ แผนงานอุตสาหกรรมและการโยธา งบลงทุน หมวดค่าที่ดินและสิ่งก่อสร้าง ประเภทค่าก่อสร้างสิ่งสาธารณูปการ เพื่อจ่ายโครงการขยายไหล่ทางถนนลูกรังเส้นทางบ้านหนองสีขา ม.๕ - บ้านหนองซี้เหิน ม.๒ตำบลหนองอ๋ม อำเภอทุ่งศรีอุดม จังหวัดอุบลราชธานี งบประมาณตั้งไว้ ๑๒๕,๐๐๐.- บาท (หนึ่งแสนสองหมื่นห้าพันบาทถ้วน) คงเหลือ ณ วันที่ ขออนุมัติดำเนินการ จำนวนทั้งสิ้น ๑๒๕,๐๐๐.- บาท (หนึ่งแสนสองหมื่นห้าพันบาทถ้วน) นั้น

เพื่อให้การดำเนินการตามโครงการดังกล่าว เป็นไปตามพระราชบัญญัติการจัดซื้อจัดจ้างและการบริหารพัสดุภาครัฐ พ.ศ.๒๕๖๐ คณะกรรมการราคากลางและขึ้นทะเบียนผู้ประกอบการได้พิจารณาเห็นควรกำหนดให้หลักเกณฑ์การคำนวณราคากลางงานก่อสร้างตามมติคณะรัฐมนตรี เมื่อวันที่ ๑๓ มีนาคม ๒๕๕๕ และที่ปรับปรุงเพิ่มเติมตามมติคณะรัฐมนตรีเมื่อวันที่ ๑๑ ตุลาคม ๒๕๕๙ เป็นหลักเกณฑ์และวิธีการกำหนดราคากลางงานก่อสร้าง ตามมาตรา ๓๔(๑) และให้หน่วยงานของรัฐใช้หลักเกณฑ์การคำนวณราคากลางงานก่อสร้างนี้ คำนวณราคากลางงานก่อสร้างในการจัดจ้างก่อสร้างตามพระราชบัญญัติการจัดซื้อจัดจ้างและการบริหารพัสดุภาครัฐ พ.ศ.๒๕๖๐ รวมทั้งกฎกระทรวงระเบียบ และประกาศที่ออกตามความในพระราชบัญญัติการจัดซื้อจัดจ้างและการบริหารพัสดุภาครัฐ พ.ศ.๒๕๖๐ เพื่อทำหน้าที่พิจารณาหาราคาที่เหมาะสมตามสภาพพื้นที่และช่วงเวลาของแต่ละโครงการ จึงขออนุมัติแต่งตั้งคณะกรรมการกำหนดราคากลาง โครงการดังกล่าวข้างต้นตามรายชื่อดังนี้

คณะกรรมการกำหนดราคากลาง

- |                           |                                 |               |
|---------------------------|---------------------------------|---------------|
| ๑. นางระพีพร หลาทอง       | ตำแหน่ง ผู้อำนวยการกองช่าง      | ประธานกรรมการ |
| ๒. นายพงษ์สุริยยะ อูระสาย | ตำแหน่ง นักวิชาการจัดเก็บรายได้ | กรรมการ       |
| ๓. นายสาคร สาฤทธิ         | ตำแหน่ง เจ้าพนักงานพัสดุ        | กรรมการ       |

ให้คณะกรรมการที่ได้รับการแต่งตั้งปฏิบัติงานที่ได้รับมอบหมาย พร้อมรายงานผลการกำหนดราคากลางให้ องค์การบริหารส่วนตำบลหนองอ๋มทราบ เพื่อดำเนินการต่อไป

ทั้งนี้ ตั้งแต่บัดนี้ เป็นต้นไป

สั่ง ณ วันที่ ๑๕ กุมภาพันธ์ ๒๕๖๗

(นายประเสริฐ ญัฐเจริญรัตน์)

นายกองค์การบริหารส่วนตำบลหนองอ๋ม



บันทึกข้อความ

ส่วนราชการ (ส่วนการคลัง) องค์การบริหารส่วนตำบลหนองอ้อม

ที่ อบ. ๙๐๖๐๒/ ๑๕๗ วันที่ ๑๕ กุมภาพันธ์ ๒๕๖๗

เรื่อง ขออนุมัติแต่งตั้งคณะกรรมการกำหนดราคากลาง

เรียน นายกองการบริหารส่วนตำบลหนองอ้อม

ตามระเบียบวาระการประชุม สมัยวิสามัญ สมัยที่ ๑/๒๕๖๖ ครั้งที่ ๒ วันที่ ๑๕ ธันวาคม ๒๕๖๖ ณ ศูนย์การเรียนรู้นักท่องเที่ยวองค์การบริหารส่วนตำบลหนองอ้อม ขออนุมัติจ่ายขาดเงินสะสม ประจำปี พ.ศ.๒๕๖๗ แผนงานอุตสาหกรรมและการโยธา งบลงทุน หมวดค่าที่ดินและสิ่งก่อสร้าง ประเภทค่าก่อสร้างสิ่งสาธารณูปการ เพื่อจ่ายโครงการขยายไหล่ทางถนนลูกรังเส้นทางบ้านหนองสีขา ม.๕ - บ้านหนองขี้เหิน ม.๒ตำบลหนองอ้อม อำเภอทุ่งศรีอุดม จังหวัดอุบลราชธานี งบประมาณตั้งไว้ ๑๒๕,๐๐๐.- บาท (หนึ่งแสนสองหมื่นห้าพันบาทถ้วน) คงเหลือ ณ วันที่ ขออนุมัติดำเนินการ จำนวนทั้งสิ้น ๑๒๕,๐๐๐.- บาท (หนึ่งแสนสองหมื่นห้าพันบาทถ้วน) นั้น

เพื่อให้การดำเนินการตามโครงการดังกล่าว เป็นไปตามพระราชบัญญัติการจัดซื้อจัดจ้างและการบริหารพัสดุภาครัฐ พ.ศ.๒๕๖๐ คณะกรรมการราคากลางและขึ้นทะเบียนผู้ประกอบการได้พิจารณาเห็นควร กำหนดให้หลักเกณฑ์การคำนวณราคากลางงานก่อสร้างตามมติคณะรัฐมนตรี เมื่อวันที่ ๑๓ มีนาคม ๒๕๕๕ และที่ปรับปรุงเพิ่มเติมตามมติคณะรัฐมนตรีเมื่อวันที่ ๑๑ ตุลาคม ๒๕๕๙ เป็นหลักเกณฑ์และวิธีการกำหนดราคากลางงานก่อสร้าง ตามมาตรา ๓๔(๑) และให้หน่วยงานของรัฐใช้หลักเกณฑ์การคำนวณราคากลางงานก่อสร้างนี้ ค่าณราคากลางงานก่อสร้างในการจัดจ้างก่อสร้างตามพระราชบัญญัติการจัดซื้อจัดจ้างและการบริหารพัสดุภาครัฐ พ.ศ.๒๕๖๐ รวมทั้งกฎกระทรวงระเบียบ และประกาศที่ออกตามความในพระราชบัญญัติการจัดซื้อจัดจ้างและการบริหารพัสดุภาครัฐ พ.ศ.๒๕๖๐ เพื่อทำหน้าที่พิจารณาราคาที่เหมาะสมตามสภาพพื้นที่และช่วงเวลาของแต่ละโครงการ จึงขออนุมัติแต่งตั้งคณะกรรมการกำหนดราคากลาง โครงการดังกล่าวข้างต้นตามรายชื่อดังนี้

คณะกรรมการกำหนดราคากลาง

- |                          |                                 |               |
|--------------------------|---------------------------------|---------------|
| ๑. นางระพีพร หลาทอง      | ตำแหน่ง ผู้อำนวยการกองช่าง      | ประธานกรรมการ |
| ๒. นายพงษ์สุริยะ อูระสาย | ตำแหน่ง นักวิชาการจัดเก็บรายได้ | กรรมการ       |
| ๓. นายสาคร สาฤทธิ        | ตำแหน่ง เจ้าพนักงานพัสดุ        | กรรมการ       |

จึงเรียนมาเพื่อโปรดพิจารณา

(นายพงษ์สุริยะ อูระสาย)

นักวิชาการจัดเก็บรายได้ ศึกษาราชการแทน  
เจ้าหน้าที่

(นางระพีพร หลาทอง)

ผู้อำนวยการกองช่าง ศึกษาราชการแทน  
หัวหน้าเจ้าหน้าที่

เรียน นายกองการบริหารส่วนตำบลหนองอ้อม

เห็นควรอนุมัติ ( ) ไม่เห็นควรอนุมัติ

อนุมัติ ( ) ไม่อนุมัติเพราะ.....

(นางราตรี ประทาน)

ปลัดองค์การบริหารส่วนตำบลหนองอ้อม

(นายประเสริฐ ญัฐเจริญรัตน์)

นายกองค์การบริหารส่วนตำบลหนองอ้อม



โครงการขยายให้ต่างถิ่นนถุกรั้งเส้นทางบ้านหนองสีหา หมู่ที่ 5  
- บ้านหนองจี้เห็น ม.2 ต.หนองอ้อม อ.ทุ่งศรีอุดม จ. อุบลราชธานี




สถานที่ก่อสร้าง

เส้นทางบ้านหนองสีหา หมู่ที่ 5- บ้านหนองจี้เห็น ม.2  
ตำบลหนองอ้อม อำเภอทุ่งศรีอุดม จังหวัดอุบลราชธานี

กองช่าง องค์การบริหารส่วนตำบลหนองอ้อม



โครงการขยายให้ลัดทางถนนลูกรังเส้นทางบ้านหนองสีขา หมู่ที่ 5- บ้านหนองขี้เียน ม.2 ต.หนองอ้อม อ.ทุ่งศรีอุดม จ. อุบลราชธานี  
- ขยายให้ลัดทางกว้างเฉลี่ยข้างละ 1.00 เมตร ให้มีความกว้างไม่น้อยกว่า 7.00 ม. ยาว 585 เมตร สูงเฉลี่ย 0.50 เมตร หรือสูงเท่าถนนเดิม พร้อมกำหนดจัดโครงการ จำนวน 1 ปี


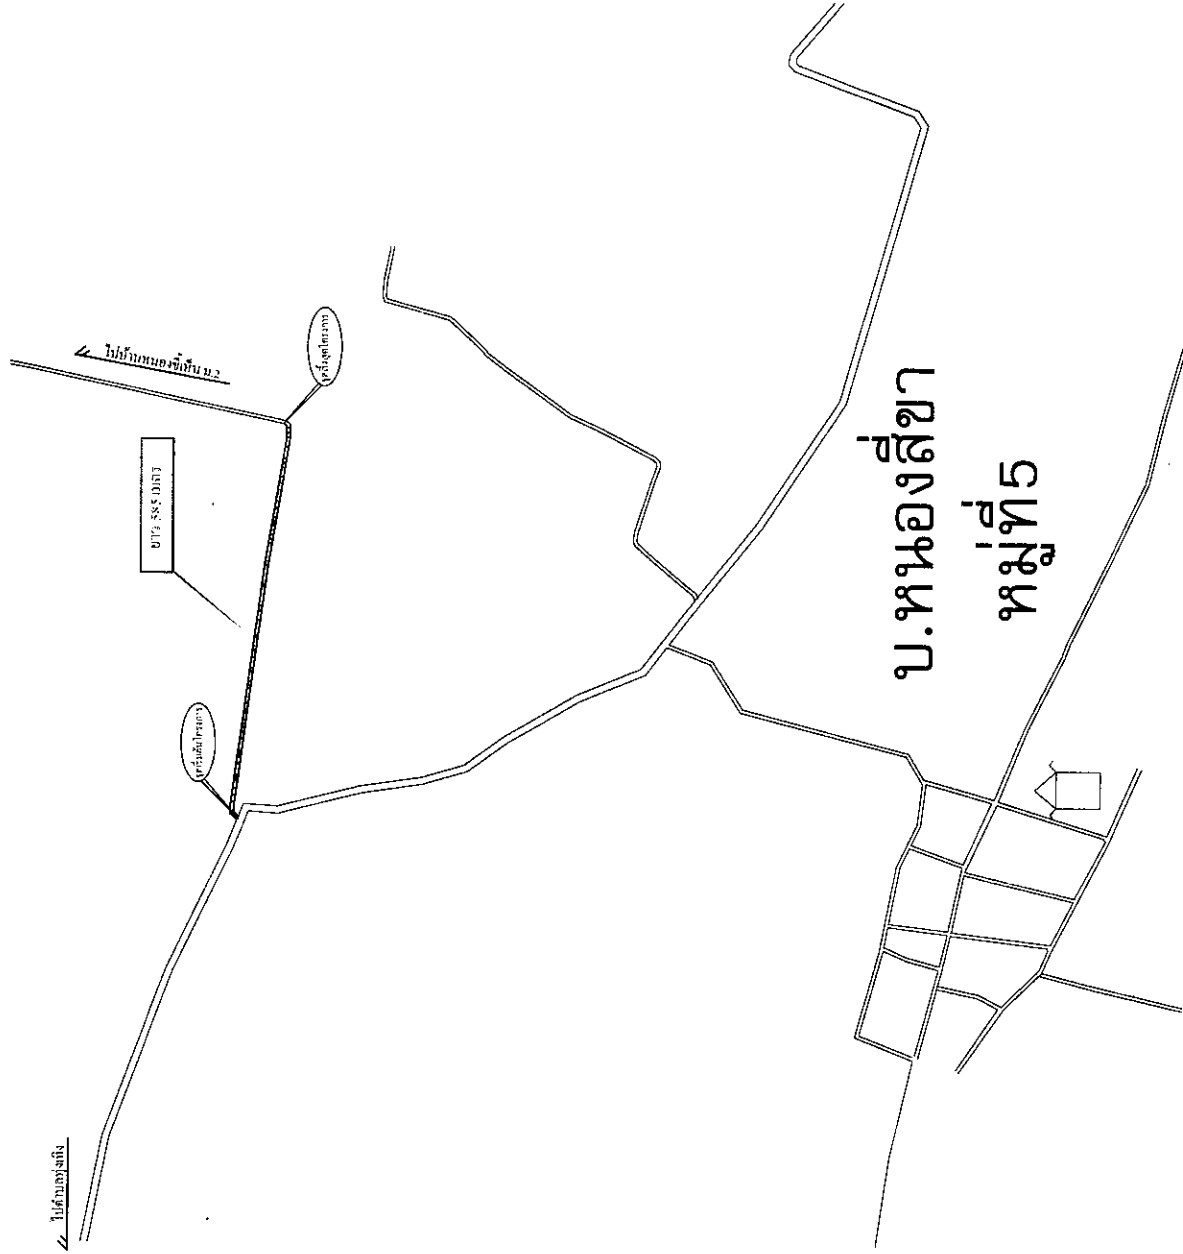


<b>อำเภอ</b> อ.ทุ่งศรีอุดม	<b>อำเภอ</b> อ.ทุ่งศรีอุดม
<b>จังหวัด</b> จ.อุบลราชธานี	<b>จังหวัด</b> จ.อุบลราชธานี
<b>ประเทศ</b> ไทย	<b>ประเทศ</b> ไทย





ช่วงที่ 1

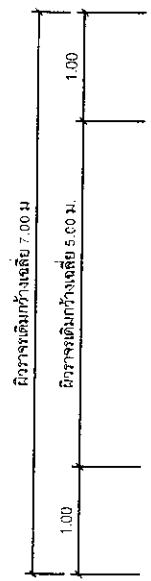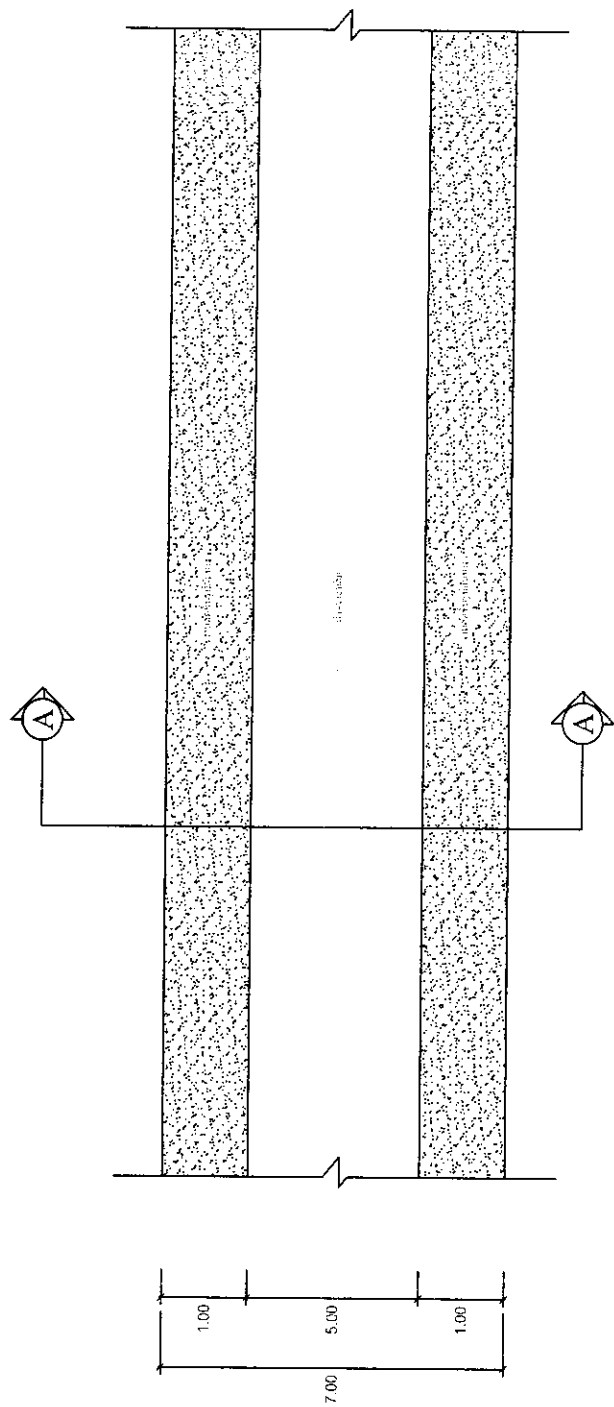


รูปที่ ๑๑

รายละเอียดประกอบแบบ

สภาพเดิม คิวรวม ท่อกว้างเท่ากับ 5.00 เมตร ระยะประมาณยาว 585 เมตร สูง 0.40 เมตร

ขยายใหม่ จะขยายให้กว้างกว่าเดิมเป็น 7.00 ม. กว้าง 585 เมตร สูงเท่ากับ 0.50 เมตร หรือสูงเท่าเดิมเดิม ขึ้นอยู่กับชนิดท่อที่วางวาง จำนวน 1 ท่อ

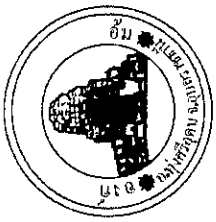

โครงการ  


















ชื่อโครงการ: .....

ประเภทงาน: .....

งบประมาณ: .....

วันเริ่มสัญญา: .....

ผู้รับจ้าง: .....


ผู้ควบคุมงาน: .....

ชื่อโครงการก่อสร้างของ องค์การบริหารส่วนตำบลหนองอ้อ


ขนาดหน้า 1 : 20

**รายการประกอบแบบ**

1. ป้ายแผ่นเหล็ก หน้า 1.2 มม.
2. โครงเหล็กค้ำยัน เหล็กกล่อง 1" X 1" X 2.3 มม.
3. เสาค้ำยัน ท่อเหล็ก Ø 2" หน้า 2.3 มม. เชื่อมยึดกับแผ่นเหล็กคอม และทาบด้วยตีนจับสี่เหลี่ยม
4. ส่วนที่เป็นโลหะ แผ่นป้าย โครงเหล็ก เสาป้าย ให้ทำสีกันสนิม
5. ตัวอักษร และตัวเลขที่เขียนลงในแผ่นป้ายให้ใช้สีน้ำมันสีขาว

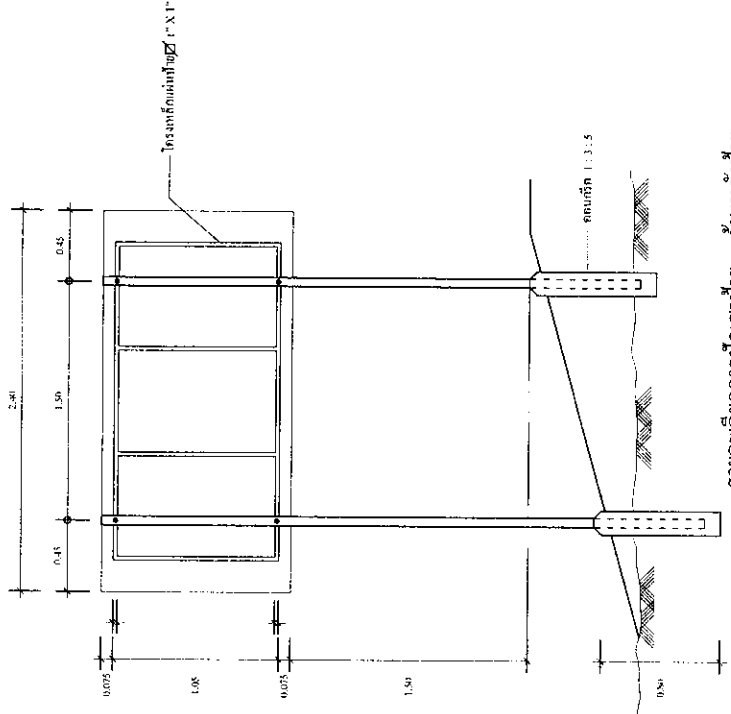

รายละเอียดการปักเสาป้าย - ด้านหลังป้าย  
ขนาดหน้า 1 : 20

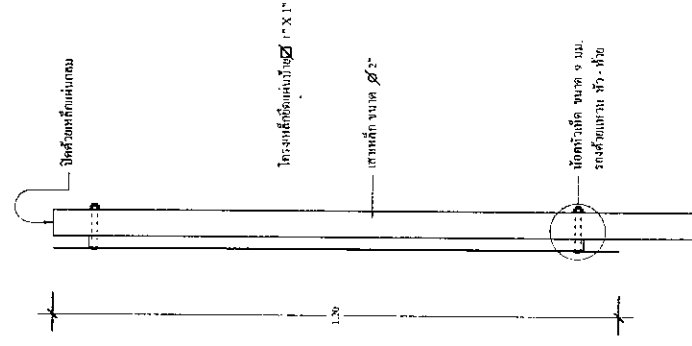

แสดงการติดตั้งแผ่นป้าย  
ขนาดหน้า 1 : 10