



โครงการก่อสร้างระบบระบายน้ำไว้ท่อ ด้วยระบบขนานการนำใต้ดินระบบปิด บ้านหนองอัม หมู่ที่ 1
ตำบลหนองอัม อำเภอทุ่งศรีอุดม จังหวัดอุบลราชธานี

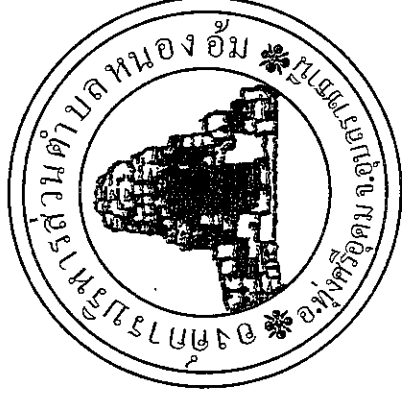

สถานที่ก่อสร้าง

บ้านหนองอัม หมู่ที่ 1 ตำบลหนองอัม
อำเภอทุ่งศรีอุดม จังหวัดอุบลราชธานี


กองช่าง องค์การบริหารส่วนตำบลหนองอัม

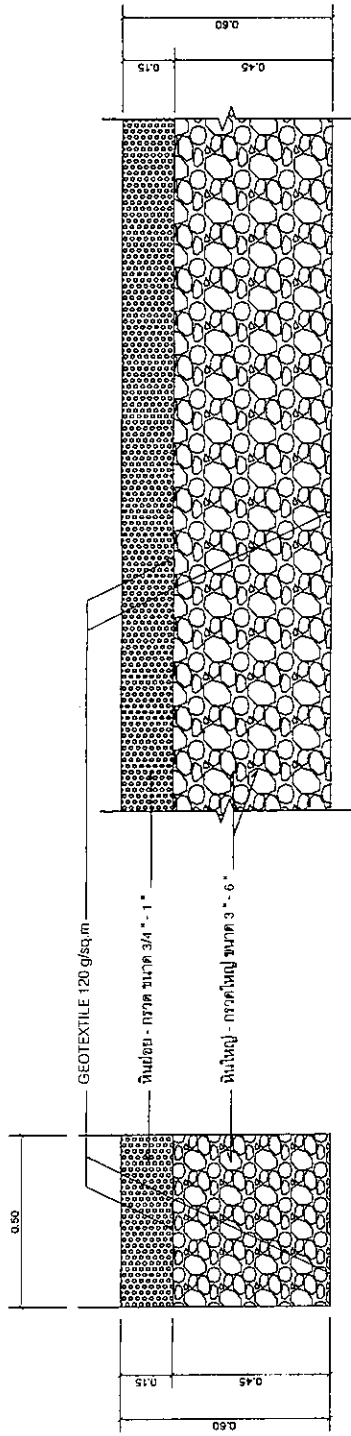

แบบหน้าตัดขวาง

แบบหน้าตัดตามยาว

แบบขยายร่องน้ำไหล่ (ระบบแกนน้ำใต้ดิน) มาตรฐาน 1 : 25

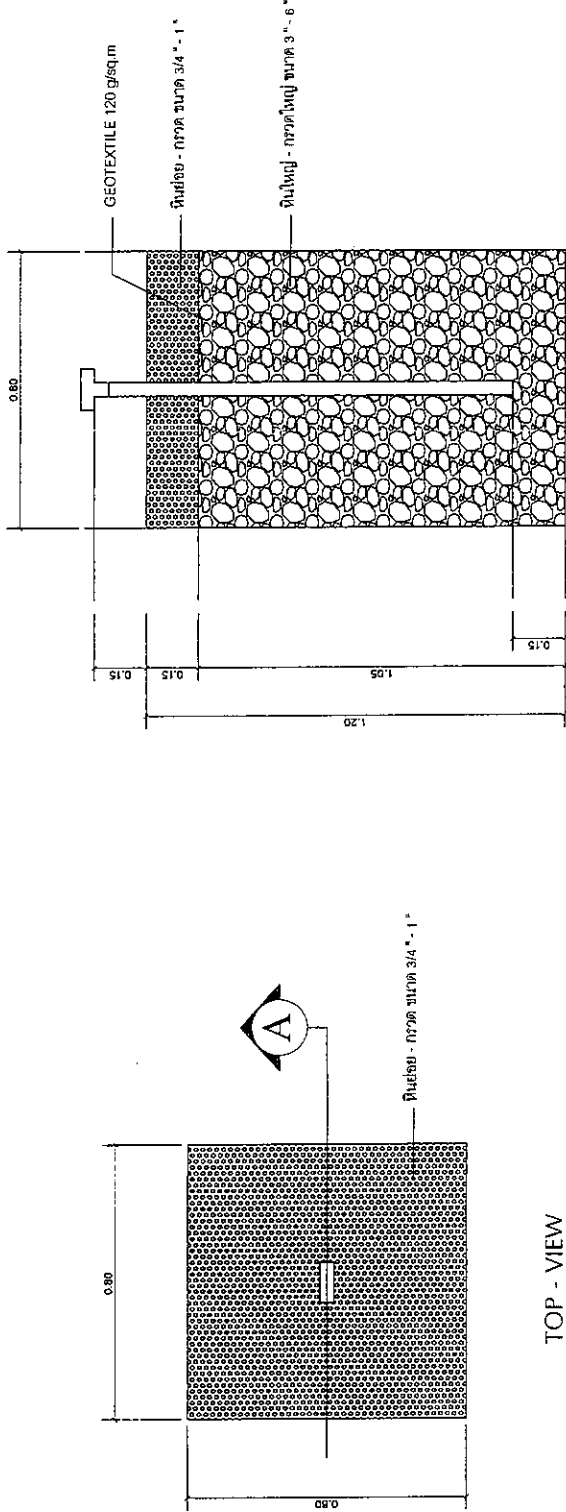

TOP - VIEW

SECTION - A

แบบขยายบ่อน้ำใต้ดิน มาตรฐาน 1 : 25



องค์การบริหารส่วนตำบลหนองอ้อ

โครงการก่อสร้างระบบระบายน้ำไร้ท่อด้วยระบบธนาคารน้ำใต้ดินแบบปิด บ้านหนองอ้อ หมู่ที่ 1


1. งานระบบระบายน้ำไร้ท่อ ขนาดกว้าง 0.50 เมตร ลึก 0.60 เมตร ยาว 220 เมตร พร้อมบ่อน้ำาลงใต้ดินจำนวน 4 บ่อ

- ช่วงที่ 1 ยาว 130 เมตร พร้อมบ่อน้ำาลงใต้ดิน จำนวน 2 บ่อ

- ช่วงที่ 2 ยาว 90 เมตร พร้อมบ่อน้ำาลงใต้ดิน จำนวน 2 บ่อ

2. งานติดตั้งป้ายโครงการจำนวน 1 ป้าย

หน้า

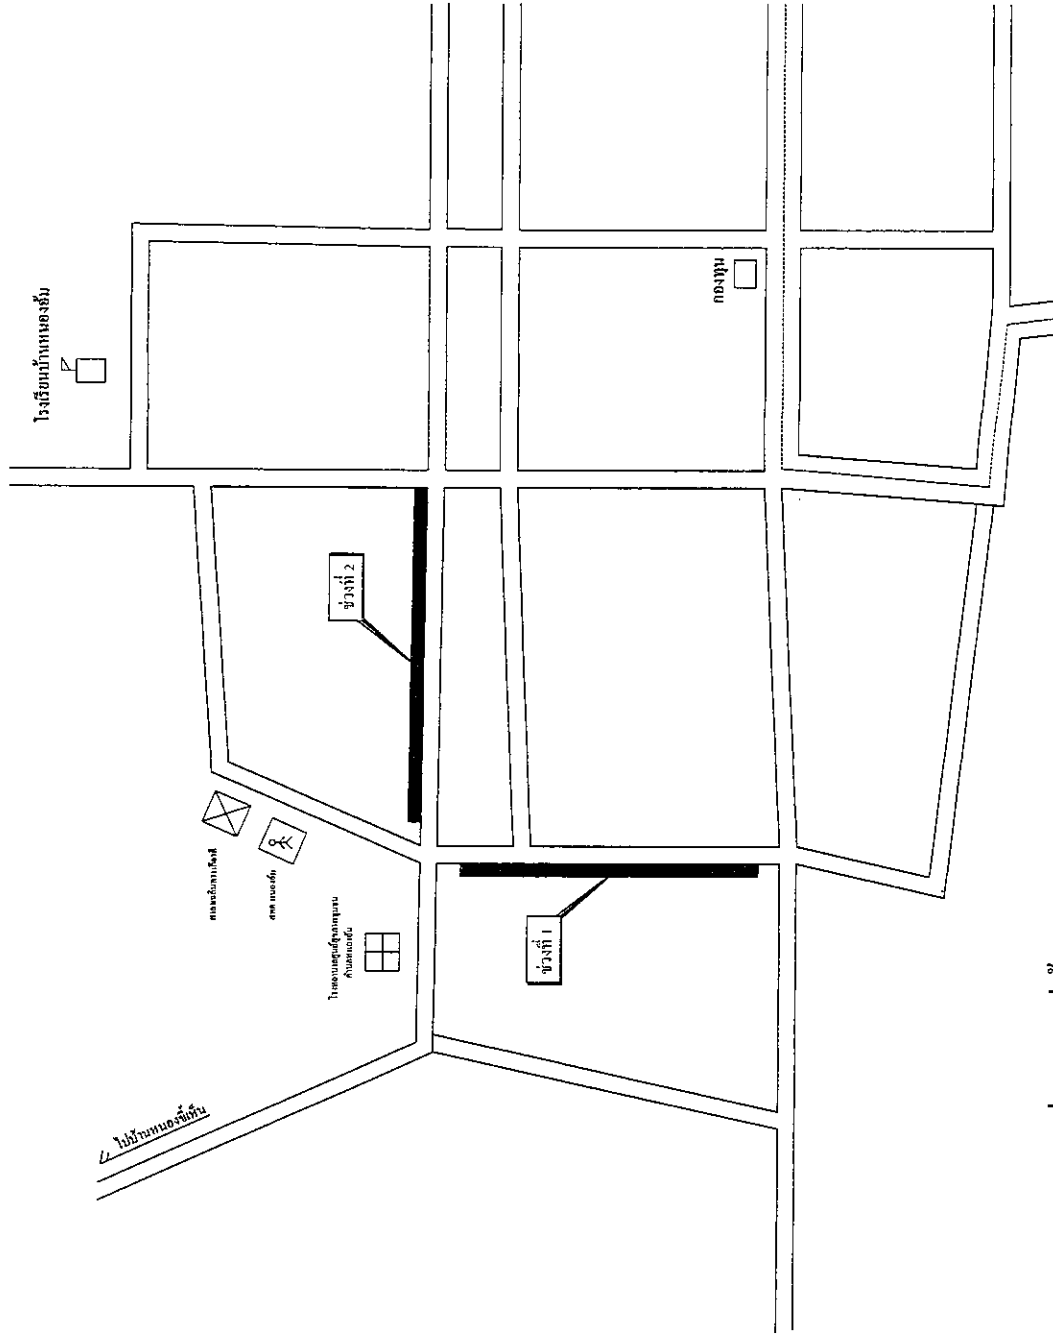

แผนที่สังเขปที่ตั้งโครงการ



โครงการ

องค์การบริหารส่วนตำบลหนองอ้อ
จัดระบบระบายน้ำไร้ท่อด้วยระบบธนาคารน้ำใต้ดินแบบปิด
บ้านหนองอ้อ หมู่ที่ 1




