



ประกาศองค์การบริหารส่วนตำบลหนองอ๋ม

เรื่อง ประชาสัมพันธ์การเปิดเผยราคากลางและการคำนวณราคากลางการจัดซื้อจัดจ้าง

ด้วยพระราชบัญญัติประกอบรัฐธรรมนูญว่าด้วยการป้องกันและปราบปรามการทุจริต พ.ศ.๒๕๔๒ แก้ไขเพิ่มเติม (ฉบับที่ ๒) พ.ศ.๒๕๕๔ มาตรา ๑๐๓/๗ ได้บัญญัติให้หน่วยงานของรัฐต้องดำเนินการจัดทำข้อมูลรายละเอียดค่าใช้จ่ายเกี่ยวกับการจัดซื้อจัดจ้าง โดยเฉพาะเรื่องราคากลางและคำนวณราคากลางไว้ในระบบข้อมูลอิเล็กทรอนิกส์ ในการจัดซื้อจัดจ้าง ๗ ประเภท ไม่ว่าการจัดซื้อจัดจ้างของหน่วยงานของรัฐดังกล่าวจะเป็นการจัดซื้อจัดจ้างด้วยเงินงบประมาณเงินกู้ เงินช่วยเหลือ เงินรายได้ หรือเงินอื่นใดของหน่วยงานของรัฐก็ตาม เพื่อให้ประชาชนสามารถเข้าตรวจดูได้ และองค์การบริหารส่วนตำบลหนองอ๋ม จึงขอประชาสัมพันธ์การเปิดเผยราคากลางและการคำนวณราคากลางการจัดซื้อจัดจ้างในงานจ้างก่อสร้าง ดังนี้

ตารางแสดงวงเงินงบประมาณที่ได้รับและรายละเอียดค่าใช้จ่ายในการจ้างก่อสร้าง

๑. ชื่อโครงการปรับปรุงถนนคอนกรีตเสริมเหล็กด้วยการปูทับแอสฟัลต์ติกคอนกรีต บ้านเบญจ หมู่ที่ ๔
หน่วยงานเจ้าของโครงการ องค์การบริหารส่วนตำบลหนองอ๋ม
๒. วงเงินงบประมาณที่ได้รับจัดสรร ๓๕๕๐๐๐.- บาท (สามแสนสี่หมื่นห้าพันบาทถ้วน)
๓. ลักษณะงาน โดยสังเขป โครงการปรับปรุงถนนคอนกรีตเสริมเหล็กด้วยการปูทับแอสฟัลต์ติกคอนกรีต บ้านเบญจ หมู่ที่ ๔
 - ผิวจราจรกว้าง ๔.๐๐ เมตร ยาว ๒๓๐ เมตร หนา ๔ เซนติเมตร หรือมีพื้นที่ไม่น้อยกว่า ๙๒๐ ตารางเมตร
๔. ราคากลางคำนวณ ณ วันที่ ราคากลางในการก่อสร้างเป็น ๓๓๘,๐๐๐.- บาท
(สามแสนสามหมื่นแปดพันบาทถ้วน)
๕. บัญชีประมาณการราคากลาง ประกอบด้วย
 - ๕.๑ บัญชีรายละเอียดการคำนวณค่างานต้นทุนต่อหน่วย จำนวน ๑ ชุด
 - ๕.๒ บัญชีสรุปราคากลางงานก่อสร้าง จำนวน ๑ แผ่น
๖. รายชื่อคณะกรรมการกำหนดราคากลาง ประกอบด้วย
 - ๖.๑. นางราตรี ประทาน ตำแหน่ง ปลัดองค์การบริหารส่วนตำบลหนองอ๋ม ประธานกรรมการ
 - ๖.๒. นางระพีพร หลาทอง ตำแหน่ง ผู้อำนวยการกองช่าง กรรมการ
 - ๖.๓. นายสาคร สาฤทธิ์ ตำแหน่ง เจ้าพนักงานพัสดุ กรรมการ


จึงขอประชาสัมพันธ์ให้ทราบโดยทั่วไป

ประกาศ ณ วันที่

(ลงชื่อ).....

(นายประเสริฐ ญัษฐเจริญรัตน์)

นายกองค์การบริหารส่วนตำบลหนองอ๋ม

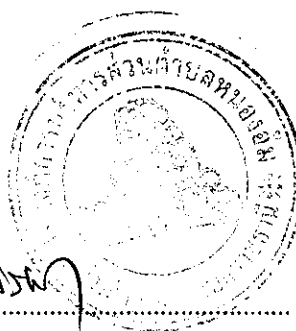

แบบแสดงวงเงินงบประมาณที่ได้รับจัดสรรและราคากลางในงานจ้างก่อสร้าง

๑. ชื่อโครงการปรับปรุงถนนคอนกรีตเสริมเหล็กด้วยการปูทับแอสฟัลต์ติกคอนกรีต บ้านเบญจ หมู่ที่ ๔
หน่วยงานเจ้าของโครงการ องค์การบริหารส่วนตำบลหนองอัม
๒. วงเงินงบประมาณที่ได้รับจัดสรร ๓๔๕๐๐๐.- บาท (สามแสนสี่หมื่นห้าพันบาทถ้วน)
๓. ลักษณะงาน โดยสังเขป โครงการปรับปรุงถนนคอนกรีตเสริมเหล็กด้วยการปูทับแอสฟัลต์ติกคอนกรีต
บ้านเบญจ หมู่ที่ ๔
- ผิวจราจรกว้าง ๔.๐๐ เมตร ยาว ๒๓๐ เมตร หนา ๔ เซนติเมตร หรือมีพื้นที่ไม่น้อยกว่า ๙๒๐ ตารางเมตร
๔. ราคากลางคำนวณ ณ วันที่ ๒๖ พ.ค. ๒๕๖๖ ราคากลางในการก่อสร้างเป็น ๓๓๘,๐๐๐.- บาท
(สามแสนสามหมื่นแปดพันบาทถ้วน)
๕. บัญชีประมาณการราคากลาง ประกอบด้วย
 - ๕.๑ บัญชีรายละเอียดการคำนวณค่างานต้นทุนต่อหน่วย จำนวน ๑ ชุด
 - ๕.๒ บัญชีสรุปราคากลางงานก่อสร้าง จำนวน ๑ แผ่น
๖. รายชื่อคณะกรรมการกำหนดราคากลาง ประกอบด้วย
 - ๖.๑. นางราตรี ประทาน ตำแหน่ง ปลัดองค์การบริหารส่วนตำบลหนองอัม ประธานกรรมการ
 - ๖.๒. นางระพีพร หลาทอง ตำแหน่ง ผู้อำนวยการกองช่าง กรรมการ
 - ๖.๓. นายสาคร สาธุธี ตำแหน่ง เจ้าพนักงานพัสดุ กรรมการ

(ลงชื่อ).....

(นายประเสริฐ ญัฐเจริญรัตน์)

นายกองค์การบริหารส่วนตำบลหนองอัม

หมายเหตุ

- กำหนดยื่นราคา ๓๐ วัน
- กำหนดส่งมอบงานภายใน ๙๐ วัน นับถัดจากวันทำสัญญา
- กำหนดยื่นเสนอราคา ตั้งแต่วันที่.....
ถึงในวันที่..... (ในวันเวลาราชการ)

- สามารถดาวน์โหลดเอกสารใบเสนอราคา, ใบแจ้งปริมาณงาน ได้ที่

และ

www.eprocurement.go.th (กรมบัญชีกลาง งานจัดซื้อจัดจ้างภาครัฐ)



บันทึกข้อความ

ส่วนราชการ กองช่าง องค์การบริหารส่วนตำบลหนองอัม

ที่ อบ ๙๐๖๐๓/๑๕๑

วันที่ ๒๕ พ.ค. ๒๕๖๖

เรื่อง ขอความเห็นชอบรายงานผลการพิจารณากำหนดราคากลาง โครงการปรับปรุงถนนคอนกรีตเสริมเหล็กด้วยการปูทับแอสฟัลต์ติกคอนกรีต บ้านเบญจ หมู่ที่ ๔

เรียน นายกองค์การบริหารส่วนตำบลหนองอัม

ตามคำสั่งองค์การบริหารส่วนตำบลหนองอัม ที่ ๑๐๔/๒๕๖๖ ลงวันที่ ๒๒ พฤษภาคม ๒๕๖๖ ได้แต่งตั้งคณะกรรมการกำหนดราคากลาง โดยแต่งตั้งข้าพเจ้าและคณะเป็นกรรมการกำหนดราคากลาง โครงการปรับปรุงถนนคอนกรีตเสริมเหล็กด้วยการปูทับแอสฟัลต์ติกคอนกรีต บ้านเบญจ หมู่ที่ ๔ งบประมาณเป็นเงิน ๓๔๕,๐๐๐.- บาท (สามแสนสี่หมื่นห้าพันบาทถ้วน) รายละเอียดตามแบบแปลนในประมาณราคาและสรุปผลการประชุมคณะกรรมการกำหนดราคากลาง องค์การบริหารส่วนตำบลหนองอัม ที่ส่งมาพร้อมนี้

บัดนี้ คณะกรรมการกำหนดราคากลางได้ร่วมกันพิจารณา เมื่อวันที่ ๒๕ พ.ค. ๒๕๖๖ เวลา ๑๓.๐๐ น.

ณ ห้องประชุมองค์การบริหารส่วนตำบลหนองอัม มีความเห็นตรงกันว่า

- () ยื่นราคาตามที่ประมาณการ คือ ๓๓๘,๐๐๐.- บาท (สามแสนสามหมื่นแปดพันบาทถ้วน)
- () ควรลดราคาคงเหลือ.....บาท (.....)

จึงเรียนมาเพื่อพิจารณาเห็นชอบ

(ลงชื่อ).....ประธานกรรมการ

(นางราตรี ประทาน)

ปลัดองค์การบริหารส่วนตำบลหนองอัม

(ลงชื่อ).....กรรมการ

(นางระพีพร หลาทอง)

ผู้อำนวยการกองช่าง

(ลงชื่อ).....กรรมการ

(นายสาคร สาธุธิ์)

เจ้าพนักงานพัสดุ

เรียน ประธานคณะกรรมการกำหนดราคากลาง

- ความคิดเห็นของหัวหน้าเจ้าหน้าที่.....

(ลงชื่อ).....

(นางมณฑกาล บุญแท้)

หัวหน้าเจ้าหน้าที่

- คณะกรรมการขอยืนยันว่าได้ดำเนินการจัดทำราคากลางงานก่อสร้างนี้เป็นไปตามหลักเกณฑ์และค่า factor F ตามประเภทลักษณะงานก่อสร้างแล้ว หลักเกณฑ์ข้อเสนอการพิจารณาคัดเลือกข้อเสนอโดยใช้เกณฑ์ราคา

(ลงชื่อ).....ประธานกรรมการ
(นางราตรี ประทาน)

ปลัดองค์การบริหารส่วนตำบลหนองอัม

(ลงชื่อ).....กรรมการ
(นางระพีพร หลาทอง)
ผู้อำนวยการกองช่าง

(ลงชื่อ).....กรรมการ
(นายสาคร สาฤทธิ์)
เจ้าพนักงานพัสดุ

- ความเห็นชอบของหัวหน้าหน่วยงาน.....

(ลงชื่อ).....
(นางราตรี ประทาน)
ปลัดองค์การบริหารส่วนตำบล

☒ อนุมัติ

☐ ไม่อนุมัติ

(ลงชื่อ).....
(นายประเสริฐ ญัฐเจริญรัตน์)
นายกองค์การบริหารส่วนตำบลหนองอัม

แบบสรุปราคากลางค่าก่อสร้างงานทาง

องค์การบริหารส่วนตำบลหนองอ้อม อำเภอทุ่งศรีอุดม จังหวัดอุบลราชธานี

โครงการปรับปรุงถนนคอนกรีตเสริมเหล็กด้วยการปูทับแอสฟัลต์ติกคอนกรีต บ้านเบญจ หมู่ที่ 4

สถานที่ สายทางบ้านเบญจ หมู่ที่ 4 (ที่นานายนิมิต วัชรวิทย์) - วัดบ้านเบญจ ต.หนองอ้อม อ.ทุ่งศรีอุดม จ.อุบลราชธานี

ปริมาณงาน ผิวจราจรกว้าง 4.00 เมตร ระยะทาง 230.00 เมตร หนา 4 ซม. หรือพื้นที่ไม่น้อยกว่า 920.00 ตารางเมตร

กำหนดราคาค่าก่อสร้าง ตาม แบบ ปร.4 และ แบบ ปร.5 ที่แนบ จำนวน 2 แผน

คำนวณโดยคณะกรรมการกำหนดราคากลางเมื่อ

ราคาน้ำมันเชื้อเพลิงโซล่า ที่ อำเภอเมือง 32.00 - 32.99 บาท/ลิตร

ลำดับที่	รายการ	ค่าวัสดุและ แรงงาน รวมเป็นเงิน (บาท)	FACTOR (F)	ค่าก่อสร้าง ทั้งหมด รวมเป็นเงิน (บาท)	หมายเหตุ
1	ประเภทงานอาคาร				
2	ประเภทงานทาง	248,216.23	1.3624	338,169.79	
3	ประเภทงานชลประทาน				
4	ประเภทงานสะพานและท่อเชื่อม				
เงื่อนไข	-ติดตั้งป้ายเหล็กประชาสัมพันธ์โครงการแบบถาวร	1 ป้าย		-	
	-เงินล่วงหน้าจ่าย 0 %				
	-เงินประกันผลงานหัก 0 %				
	-ดอกเบี้ยเงินกู้ 6 %				
	-ภาษีมูลค่าเพิ่ม 7 %				
	-ระยะเวลาดำเนินการก่อสร้าง 90 วัน				
สรุป	รวมค่าก่อสร้างทั้งสิ้น			338,169.79	
	คิดเป็นราคากลางค่าก่อสร้าง			338,000.00	
	ตัวอักษร	(-สามแสนสามหมื่นแปดพันบาทถ้วน-)			

จัดเป็นราคากลางค่าก่อสร้าง

338,000.00

บาท คิดเป็นราคาจ้างต่อหน่วย

367.39

บาท/ตร.ม.

(ลงชื่อ).....กรรมการ

(นางราตรี ประทาน)

ปลัดองค์การบริหารส่วนตำบลหนองอ้อม

(ลงชื่อ).....กรรมการ

(นางระพีพร หลาทอง)

ผู้อำนวยการกองช่าง

(ลงชื่อ).....กรรมการ

(นายสาคร สาฤทธิ)

เจ้าพนักงานพัสดุ

สรุปผลประมาณราคากลางค่าก่อสร้างงานทาง

องค์การบริหารส่วนตำบลหนองอัม อำเภอทุ่งศรีอุดม จังหวัดอุบลราชธานี

โครงการปรับปรุงถนนคอนกรีตเสริมเหล็กด้วยการปูทับแอสฟัลต์ติกคอนกรีต บ้านเบญจ หมู่ที่ 4

สถานที่ สายทางบ้านเบญจ หมู่ที่ 4 (ที่นายนินิต วัชรวิทย์) - วัดบ้านเบญจ ต.หนองอัม อ.ทุ่งศรีอุดม จ.อุบลราชธานี

ปริมาณงาน ผิวจราจรกว้าง 4.00 เมตร ระยะทาง 230.00 เมตร หน้า 4 ซม. หรือพื้นที่ไม่น้อยกว่า 920.00 ตารางเมตร

ประมาณราคาค่าก่อสร้าง ตาม แบบ ปร.4 ที่แนบ จำนวน 1 แผ่น

คำนวณโดยคณะกรรมการกำหนดราคากลางเมื่อ

ราคาน้ำมันเชื้อเพลิงโซล่า ที่ อำเภอเมือง 32.00 - 32.99 บาท/ลิตร

ลำดับที่	รายการ	ค่าวัสดุและ แรงงาน รวมเป็นเงิน (บาท)	FACTOR F	ค่าก่อสร้าง ทั้งหมด รวมเป็นเงิน (บาท)	หมายเหตุ
1	ประเภทงานอาคาร				
2	ประเภทงานทาง	248,216.23	1.3624	338,169.79	
3	ประเภทงานชลประทาน				
4	ประเภทงานสะพานและท่อเชื่อม				
เงื่อนไข	-ติดตั้งป้ายเหล็กประชาสัมพันธ์โครงการแบบถาวร	1 ป้าย		-	
	-เงินล่วงหน้าจ่าย 0 %				
	-เงินประกันผลงานหัก 0 %				
	-ดอกเบี้ยเงินกู้ 6 %				
	-ภาษีมูลค่าเพิ่ม 7 %				
	-ระยะเวลาดำเนินการก่อสร้าง 90 วัน				
สรุป	รวมค่าก่อสร้างทั้งสิ้น			338,169.79	
	คิดเป็นราคากลางค่าก่อสร้าง			338,000.00	
	ตัวอักษร	(-สามแสนสามหมื่นแปดพันบาทถ้วน-)			

(ลงชื่อ).....กรรมการ

(นางราตรี ประทาน)

ปลัดองค์การบริหารส่วนตำบลหนองอัม

(ลงชื่อ).....กรรมการ

(นางระพีพร หลาทอง)

ผู้อำนวยการกองช่าง

(ลงชื่อ).....กรรมการ

(นายสาคร สาฤทธิ)

เจ้าพนักงานพัสดุ

แบบสรุปราคางานก่อสร้างทาง สะพาน และท่อเหลี่ยม

โครงการปรับปรุงถนนคอนกรีตเสริมเหล็กด้วยการปูทับแอสฟัลท์ติกคอนกรีต บ้านเบญจ หมู่ที่ 4

สถานที่ สายทางบ้านเบญจ หมู่ที่ 4 (ที่นามายมีมิต ะสุริย์) - วัดบ้านเบญจ ต.หนองอ้อ อ.ทุ่งศรีอุดม จ.อุบลราชธานี

ปริมาณงาน ผิวจราจรกว้าง 4.00 เมตร ระยะทาง 230.00 เมตร หน้า 4 ซม. หรือพื้นที่ไม่น้อยกว่า 920.00 ตารางเมตร

ประมาณการโดย นางระพีพร หลาทอง

เมื่อวันที่

ราคามันเส้นแอสฟัลท์ที่ 32.00 - 32.99 บาท/ลิตร

ลำดับ	รายการ	หน่วย	จำนวน	ราคาต่อหน่วย	ราคาทุน	F _N	ราคาต่อหน่วยx F _N	ราคากลาง
1	งานขุดรื้อคันทางเดิมแล้วบดทับ(ลูกรัง)	ตร.ม.	-	-	-	-	-	-
2	งานขุดรื้อคันทางเดิมแล้วบดทับ(หินคลุก)	ตร.ม.	-	-	-	-	-	-
3	งานตัดหินปูคันทาง	ลบ.ม.	-	-	-	-	-	-
4	งานดินถมคันทางจากแหล่งนอกที่ตั้งโครงการ	ลบ.ม.	-	-	-	-	-	-
5	งานรองพื้นทาง(ลูกรัง)	ลบ.ม.	-	-	-	-	-	-
6	งานพื้นทาง(หินคลุก)	ลบ.ม.	-	-	-	-	-	-
7	งานปรับระดับด้วยคอนกรีต	ตร.ม.	-	-	-	-	-	-
8	งานลาดแอสฟัลต์เทคโคต(TACK COAT)	ตร.ม.	920.00	15.46	14,223.20	1,3624	21.06	19,377.69
9	งานลาดแอสฟัลต์ไพรม์โคต(PRIME COAT)	ตร.ม.	-	-	-	-	-	-
10	งานชั้นผิวทางแอสฟัลต์ติกคอนกรีต หน้า 4 ซม.	ตร.ม.	920.00	240.27	221,048.40	1,3624	327.34	301,156.34
11	งานตีเส้นจราจร	ตร.ม.	47.92	270.13	12,944.63	1,3624	368.03	17,635.76
				รวม	248,216.23			338,169.79

① ผลรวมค่างานต้นทุนงานก่อสร้าง

② ค่า FACTOR F งานก่อสร้างทาง


=	248,216.23
=	1,3624



(ลงชื่อ).....ประธานกรรมการฯ

(นางราตรี ประพาน)

ปลัดองค์การบริหารส่วนตำบลหนองอ้อ

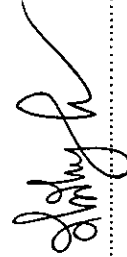

(ลงชื่อ).....กรรมการ

(นางระพีพร หลาทอง)

ผู้อำนวยการกองช่าง

(ลงชื่อ).....กรรมการ

(นายสาคร สาฤทธิ์)

เจ้าพนักงานพัสดุ



คำสั่งองค์การบริหารส่วนตำบลหนองอ๋ม
ที่ ๑๐๔/๒๕๖๖
เรื่อง แต่งตั้งคณะกรรมการกำหนดราคากลาง

ตามรายงานการประชุมสภาองค์การบริหารส่วนตำบลหนองอ๋ม สมัยสามัญ สมัยที่ ๑/๒๕๖๖ ครั้งที่ ๒ วันที่ ๑๐ มีนาคม ๒๕๖๖ ณ ศูนย์การเรียนรู้นักท่องเที่ยวองค์การบริหารส่วนตำบลหนองอ๋ม ได้ขอจ่ายขาดเงินสะสม ประจำปี ๒๕๖๖ แผนงานอุตสาหกรรมและการโยธา งานก่อสร้าง หมวดค่าที่ดินและสิ่งก่อสร้าง ประเภทค่าก่อสร้างสิ่งสาธารณูปการ โครงการปรับปรุงถนนคอนกรีตเสริมเหล็กด้วยการปูทับแอสฟัลต์ติกคอนกรีต บ้านเบญจ หมู่ที่ ๔ งบประมาณ ๓๔๕,๐๐๐.- (สามแสนสี่หมื่นห้าพันบาทถ้วน) นั้น

เพื่อให้การดำเนินการตามโครงการดังกล่าว เป็นไปตามพระราชบัญญัติการจัดซื้อจัดจ้างและการบริหารพัสดุภาครัฐ พ.ศ.๒๕๖๐ คณะกรรมการราคากลางและขึ้นทะเบียนผู้ประกอบการได้พิจารณาเห็นควรกำหนดให้หลักเกณฑ์การคำนวณราคากลางงานก่อสร้างตามมติคณะรัฐมนตรี เมื่อวันที่ ๑๓ มีนาคม ๒๕๕๕ และที่ปรับปรุงเพิ่มเติมตามมติคณะรัฐมนตรีเมื่อวันที่ ๑๑ ตุลาคม ๒๕๕๙ เป็นหลักเกณฑ์และวิธีการกำหนดราคากลางงานก่อสร้าง ตามมาตรา ๓๔(๑) และให้หน่วยงานของรัฐใช้หลักเกณฑ์การคำนวณราคากลางงานก่อสร้างนี้ คำนวณราคากลางงานก่อสร้างในการจัดจ้างก่อสร้างตามพระราชบัญญัติการจัดซื้อจัดจ้างและการบริหารพัสดุภาครัฐ พ.ศ.๒๕๖๐ รวมทั้งกฎกระทรวงระเบียบ และประกาศที่ออกตามความในพระราชบัญญัติการจัดซื้อจัดจ้างและการบริหารพัสดุภาครัฐ พ.ศ.๒๕๖๐ เพื่อทำหน้าที่พิจารณาหาราคาที่เหมาะสมตามสภาพพื้นที่และช่วงเวลาของแต่ละโครงการ จึงขออนุมัติแต่งตั้งคณะกรรมการกำหนดราคากลาง โครงการดังกล่าวข้างต้นตามรายชื่อดังนี้

คณะกรรมการกำหนดราคากลาง

- | | | |
|---------------------|--|---------------|
| ๑. นางราตรี ประทาน | ตำแหน่ง ปลัดองค์การบริหารส่วนตำบลหนองอ๋ม | ประธานกรรมการ |
| ๒. นางระพีพร หลาทอง | ตำแหน่ง ผู้อำนวยการกองช่าง | กรรมการ |
| ๓. นายสาคร สาฤทธิ์ | ตำแหน่ง เจ้าพนักงานพัสดุ | กรรมการ |

ให้คณะกรรมการที่ได้รับการแต่งตั้งปฏิบัติงานที่ได้รับมอบหมาย พร้อมรายงานผลการกำหนดราคากลางให้องค์การบริหารส่วนตำบลหนองอ๋มทราบ เพื่อดำเนินการต่อไป

ทั้งนี้ ตั้งแต่บัดนี้ เป็นต้นไป

สั่ง ณ วันที่ ๒๒ พฤษภาคม ๒๕๖๖

(นายประเสริฐ ญัฐเจริญรัตน์)

นายกองค์การบริหารส่วนตำบลหนองอ๋ม

ใบเสนอราคา

เรียน นายกองค์การบริหารส่วนตำบลหนองอัม

๑. ข้าพเจ้า.....อยู่เลขที่.....

ถนน.....ตำบล.....อำเภอ/เขต.....

จังหวัด.....โทรศัพท์.....โดย.....

ผู้ลงนามข้างท้ายนี้ ได้พิจารณาเงื่อนไขต่างๆ ในเอกสารตกลงราคาและเอกสารเพิ่มเติม โดยตลอดและยอมรับข้อกำหนดและเงื่อนไขนั้นแล้ว รวมทั้งรับรองว่าข้าพเจ้าเป็นผู้มีคุณสมบัติครบถ้วนตามที่กำหนด และไม่เป็นผู้ทำงานของทางราชการ รัฐวิสาหกิจ หรือหน่วยงานบริหารราชการส่วนท้องถิ่น อยู่ในขณะที่ยื่นขอเสนอราคาครั้งนี้

๒. ข้าพเจ้าขอเสนอราคาที่จะทำงาน.....

ตามข้อกำหนดเงื่อนไขแบบรูปรายละเอียดแห่งเอกสารตกลงราคา ตามราคาดังที่ได้ระบุไว้ในบัญชีรายการก่อสร้างหรือใบแจ้งปริมาณงานและราคาแนบท้ายในเสนอราคานี้ เป็นจำนวนเงินทั้งสิ้น.....บาท

(.....) ซึ่งได้รวม ภาษีมูลค่าเพิ่ม จำนวน.....บาท

(.....) ตลอดจนภาษีอากรอื่นๆ และค่าใช้จ่ายทั้งปวงไว้ด้วยแล้ว

๓. คำเสนอราคานี้จะยื่นอยู่เป็นระยะเวลา.....วัน นับแต่วันเปิดซองตกลงราคาและองค์การบริหารส่วนตำบลอาจรับคำเสนอ ณ เวลาใดก็ได้ก่อนที่จะครบกำหนดระยะเวลาดังกล่าว หรือ ระยะเวลาที่ได้ยึดไปตามเหตุผลอันสมควรที่องค์การบริหารส่วนตำบลร้องขอ

๔. กำหนดเวลาส่งมอบ ข้าพเจ้ารับรองที่จะเริ่มทำงานตามสัญญาทันที หรือทันทีที่ได้รับแจ้งจากองค์การบริหารส่วนตำบลให้เริ่มทำงานตามสัญญา (แล้วแต่ข้อตกลงในสัญญาจ้าง) และจะส่งมอบงานตามเอกสารตกลงราคาโดยครบถ้วนถูกต้องภายใน.....วัน นับถัดจากวันเริ่มทำงานตามสัญญา

๕. ในกรณีที่ข้าพเจ้าได้รับการพิจารณาให้ชนะการตกลงราคา ข้าพเจ้ารับรองที่จะ

๕.๑ ทำสัญญาตามแบบสัญญาจ้างแนบท้ายเอกสารตกลงราคากับองค์การบริหารส่วนตำบลภายใน.....วัน นับถัดจากวันที่ได้รับหนังสือแจ้งให้ไปทำสัญญา

๕.๒ มอบหลักประกันการปฏิบัติตามสัญญาตามที่ระบุไว้ในข้อ ๗ ของเอกสารตกลงราคาให้แก่องค์การบริหารส่วนตำบลก่อน หรือในกรณีที่ตกลงนามในสัญญาเป็นจำนวนร้อยละห้า (๕%) ของราคาตามสัญญาที่ได้ระบุไว้ในใบเสนอราคานี้เพื่อเป็นหลักประกันการปฏิบัติตามสัญญาโดยถูกต้องและครบถ้วน

หากข้าพเจ้าไม่ปฏิบัติตามที่ระบุไว้ข้างต้นนี้ ข้าพเจ้ายอมให้องค์การบริหารส่วนตำบลริบหลักประกันของ หรือเรียกร้องผู้ออกหนังสือค้ำประกัน รวมทั้งยินดีชดเชยค่าเสียหายใดๆ ที่อาจมีแก่องค์การบริหารส่วนตำบล และองค์การบริหารส่วนตำบลมีสิทธิจะให้ผู้เสนอราคารายอื่นเป็นผู้เสนอราคาได้หรือองค์การบริหารส่วนตำบลอาจเรียกตกลงราคาใหม่ก็ได้

๖. ข้าพเจ้ายอมรับว่า องค์การบริหารส่วนตำบลไม่มีความผูกพันที่จะรับคำเสนอนี้หรือใบเสนอราคาใดๆ

รวมทั้งไม่ต้องรับผิดชอบในค่าใช้จ่ายใดๆ อันอาจเกิดขึ้นในการที่ข้าพเจ้าได้เข้าเสนอราคา

๗. เพื่อเป็นหลักประกันในการปฏิบัติโดยถูกต้อง ตามที่ได้ทำความเข้าใจและตามความผูกพันแห่งคำเสนอนี้

ข้าพเจ้าขอมอบ.....เพื่อเป็นหลักประกันของ

เป็นจำนวนเงิน.....บาท (.....)

มาพร้อมนี้

๒/๘. ข้าพเจ้า...

๘. ข้าพเจ้าได้ตรวจทานตัวเลขและตรวจเอกสารต่างๆ ที่ได้ยื่นพร้อมใบเสนอราคานี้ โดยละเอียดแล้ว และข้าพเจ้าเข้าใจดีว่า องค์การบริหารส่วนตำบลไม่ต้องรับผิดชอบใดๆ ในความผิดพลาด หรือตกหล่น

๙. ใบเสนอราคานี้ได้ยื่นเสนอโดยบริสุทธิ์ยุติธรรม และปราศจากการฉ้อฉลหรือการสมรู้ร่วมคิดกันโดยไม่ชอบด้วยกฎหมายกับบุคคลใดบุคคลหนึ่ง หรือหลายบุคคล หรือกับห้างหุ้นส่วนใดๆ ที่ได้ยื่นเสนอราคาในคราวเดียวกัน

เสนอมา ณ วันที่

(ลงชื่อ)

(.....)

ตำแหน่ง.....

รายละเอียดแนบท้ายใบเสนอราคา

องค์การบริหารส่วนตำบลหนองอัม อำเภอทุ่งศรีอุดม จังหวัดอุบลราชธานี

โครงการปรับปรุงถนนคอนกรีตเสริมเหล็กด้วยการปูทับแอสฟัลต์ติกคอนกรีต บ้านเบญจ หมู่ที่ 4

สถานที่ สายทางบ้านเบญจ หมู่ที่ 4 (พินายนินิต วะสุริย์) - วัดบ้านเบญจ ต.หนองอัม อ.ทุ่งศรีอุดม จ.อุบลราชธานี

ปริมาณงาน ผิวจราจรกว้าง 4.00 เมตร ระยะทาง 230.00 เมตร หนา 4 ซม. หรือพื้นที่ไม่น้อยกว่า 920.00 ตารางเมตร

กำหนดราคาค่าก่อสร้าง ตาม แบบ ปร. 4 และ แบบ ปร.5 ที่แนบ จำนวน 2 แผ่น

ลำดับที่	รายการ	ค่าวัสดุและ แรงงาน รวมเป็นเงิน (บาท)	FACTOR (F)	ค่าก่อสร้าง ทั้งหมด รวมเป็นเงิน (บาท)	หมายเหตุ
1	ประเภทงานอาคาร				
2	ประเภทงานทาง		1.3624		
3	ประเภทงานชลประทาน				
4	ประเภทงานสะพานและท่อเชื่อม				
เงื่อนไข	-ติดตั้งป้ายหลักประชาสัมพันธ์โครงการแบบถาวร	1 ป้าย			
	-เงินล่วงหน้าจ่าย 0 %				
	-เงินประกันผลงานหัก 0 %				
	-ดอกเบี้ยเงินกู้ 6 %				
	-ภาษีมูลค่าเพิ่ม 7 %				
	-ระยะเวลาดำเนินการก่อสร้าง 90 วัน				
สรุป	รวมค่าก่อสร้างทั้งสิ้น				
	คิดเป็นราคากลางค่าก่อสร้าง				
	ตัวอักษร				

(ลงชื่อ).....ผู้เสนอราคา

()

รายละเอียดแนบท้ายใบเสนอราคา




ปริมาณงาน ผิวจราจรกว้าง 4.00 เมตร ระยะทาง 230.00 เมตร หน้า 4 ซม. หรือพื้นที่ไม่น้อยกว่า 920.00 ตารางเมตร

ประมาณราคาก่อสร้าง ตาม แบบ ปร. 4 ที่แนบ จำนวน 1 แผ่น

ลำดับที่	รายการ	ค่าวัสดุและ แรงงาน รวมเป็นเงิน (บาท)	FACTOR F	ค่าก่อสร้าง ทั้งหมด รวมเป็นเงิน (บาท)	หมายเหตุ
1	ประเภทงานอาคาร				
2	ประเภทงานทาง		1.3624		
3	ประเภทงานชลประทาน				
4	ประเภทงานสะพานและท่อเชื่อม				
เงื่อนไข	-ติดตั้งป้ายเหล็กประชาสัมพันธ์โครงการแบบถาวร	1 ป้าย			
	-เงินล่วงหน้าจ่าย 0 %				
	-เงินประกันผลงานหัก 0 %				
	-ดอกเบี้ยเงินกู้ 6 %				
	-ภาษีมูลค่าเพิ่ม 7 %				
	-ระยะเวลาดำเนินการก่อสร้าง 90 วัน				
สรุป	รวมค่าก่อสร้างทั้งสิ้น				
	คิดเป็นราคากลางค่าก่อสร้าง				
	ตัวอักษร				

(ลงชื่อ).....ผู้เสนอราคา

()


รายละเอียดแบบท้ายใบเสนอราคา

โครงการปรับปรุงถนนคอนกรีตเสริมเหล็กด้วยกรวยปูบดแอสฟัลต์ติกคอนกรีต บ้านเบญจ หมู่ที่ 4
 สถานที่ สายทางบ้านเบญจ หมู่ที่ 4 (ที่นากำนันนิมิต ะสุริย์) - วัดบ้านเบญจ ต.หนองอัม อ.ทุ่งศรีอุดม จ.อุบลราชธานี
 ปริมาณงาน ผิวจราจรกว้าง 4.00 เมตร ระยะทาง 230.00 เมตร หน้า 4 ซม. หรือพื้นที่ไม่น้อยกว่า 920.00 ตารางเมตร

ลำดับ	รายการ	หน่วย	จำนวน	ราคาต่อหน่วย	ราคาทุน	F_N	ราคาต่อหน่วย $\times F_N$	ราคากลาง
1	งานปูหรือคันทางเดิมแล้วบดทับ(ลูกรัง)	ตร.ม.						
2	งานปูหรือคันทางเดิมแล้วบดทับ(หินคลุก)	ตร.ม.						
3	งานตัดชั้นรูปคันทาง	ลบ.ม.						
4	งานดินถมคันทางจากแหล่งนอกที่ตั้งโครงการ	ลบ.ม.						
5	งานรองพื้นทาง(ลูกรัง)	ลบ.ม.						
6	งานพื้นทาง(หินคลุก)	ลบ.ม.						
7	งานรับระดับด้วยคอนกรีต	ตร.ม.						
8	งานลาดแอสฟัลต์ไทดัด(TACK COAT)	ตร.ม.						
9	งานลาดแอสฟัลต์ไพรม์โค้ด(PRIME COAT)	ตร.ม.						
10	งานชั้นผิวทางแอสฟัลต์ติกคอนกรีต หน้า 4 ซม.	ตร.ม.						
11	งานดีแลนจราจร	ตร.ม.						

(ลงชื่อ).....ผู้เสนอราคา
 ()



โครงการปรับปรุงถนนคอนกรีตเสริมเหล็กด้วยการปูทับแอสฟัลต์คอกอนกรีต
บ้านเบญจ หมู่ที่ ๔ ตำบลหนองอ้อม อำเภอทุ่งศรีอุดม จังหวัดอุบลราชธานี

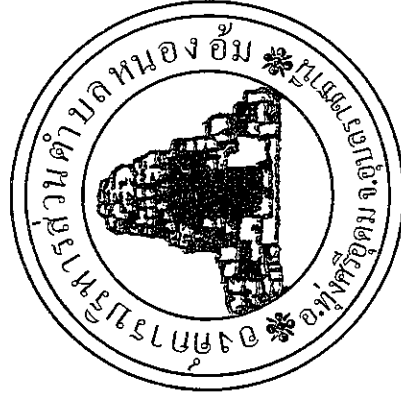


สถานที่ก่อสร้าง

เส้นทางบ้านเบญจ หมู่ที่ ๔ (ถนนานานิมิตร วะสุริย์) - วัดบ้านเบญจ
ตำบลหนองอ้อม อำเภอทุ่งศรีอุดม จังหวัดอุบลราชธานี

องค์การบริหารส่วนตำบลหนองอ้อม

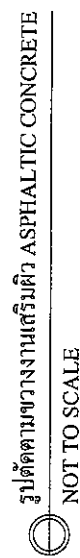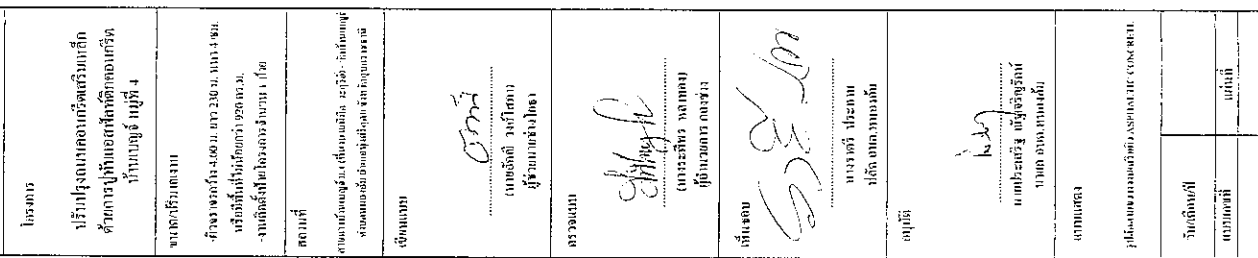


- ทำ DEEP PATCHING ผิวทางเดิมที่ชำรุดและโครงสร้างไม่แข็งแรง
- หากผิวทางเดิมไม่ดี ให้ทำ SKIN PATCHING ให้เรียบร้อยก่อน
- ทำ TACK COAT ผิวทาง
- ทำผิวทางแบบ ASPHALTIC CONCRETE และตีเส้นแบ่งทิศทางจราจร

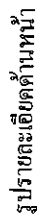

มาตราส่วน


1:20

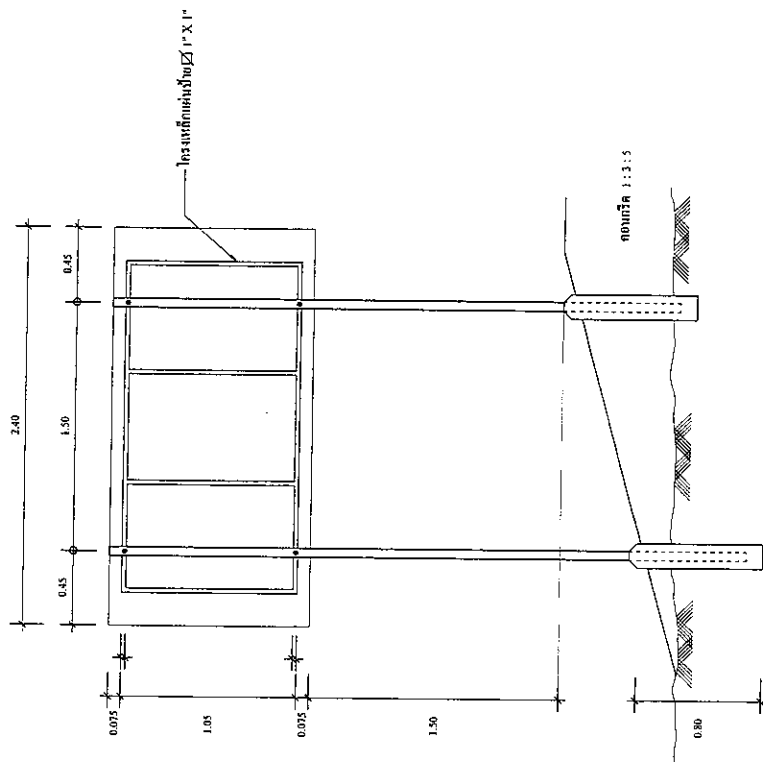

รายละเอียดการปักเสาป้าย - ด้านหลังป้าย

มาตรา ๕๖

1:30

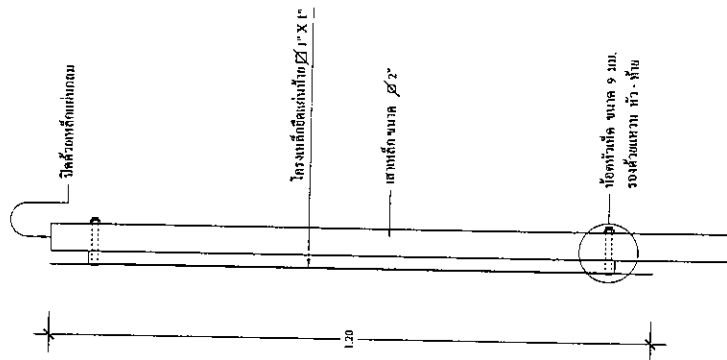

แสดงการติดตั้งแผ่นป้าย

มาตราส่วน 1:10


1. ป้ายแผ่นเหล็ก ขนาด 1.2 มม.
2. โครงเหล็กยึดป้าย เหล็กกล่อง $1'' \times 1'' \times 2.3$ มม.
3. เสายึดป้าย ทองเหลือง $\varnothing 2''$ ขนาด 2.3 มม. เชื้อชนิดหัวแฉกเหล็กกลม
4. ส่วนที่เป็นโลหะ แผ่นป้าย โครงเหล็ก เสาป้าย ให้ทำสีกันสนิม และพ่นกับตัวสีน้ำมันสีผิว
5. ตัวอักษร และตัวเลขลงที่แผ่นป้ายให้ใช้สีน้ำเงินขาว

-งานติดตั้งป้ายโครงการจำนวน ๑ ป้าย














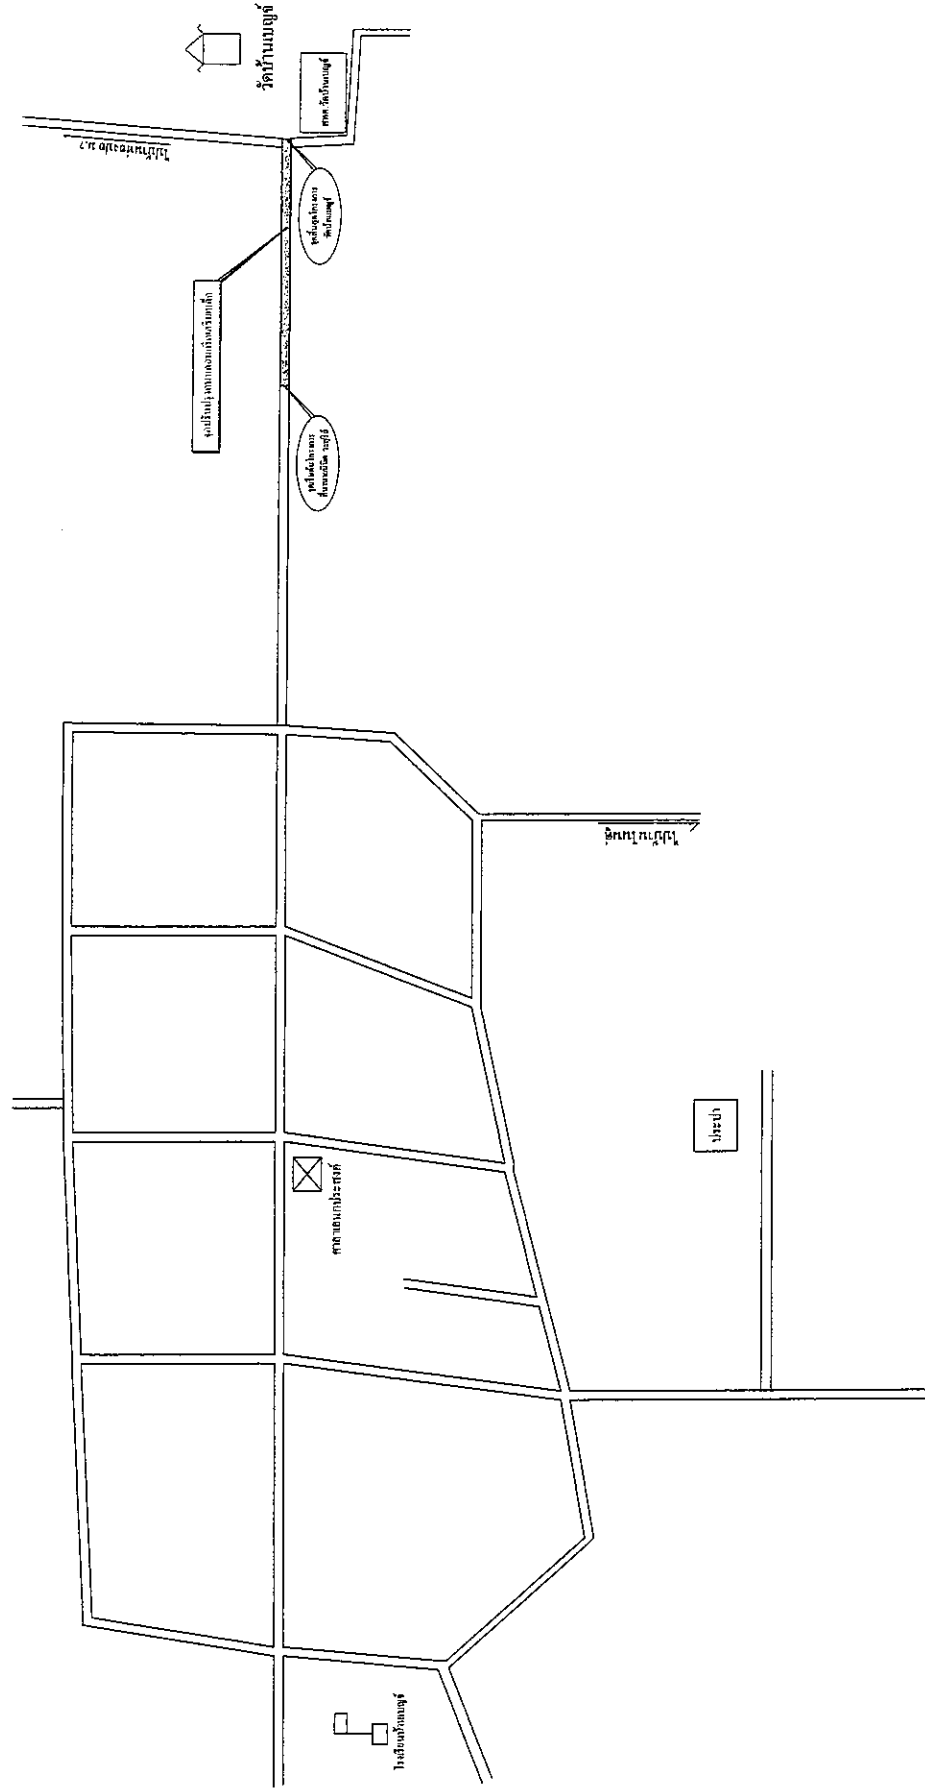

แผนผังที่ตั้งโครงการ