


โครงการปรับปรุงถนนคอนกรีตเสริมเหล็กด้วยการปูทับแอสฟัลต์ติกคอนกรีต บ้านเบญจ หมู่ที่ 4

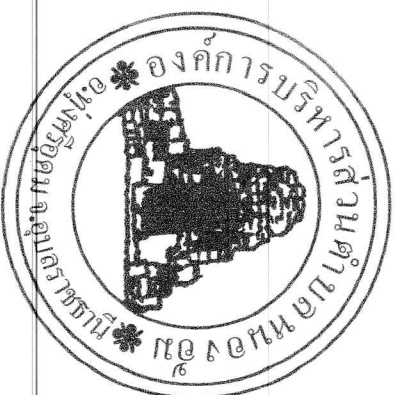

สถานที่ก่อสร้าง

บ้านเบญจ หมู่ที่ 4 ตำบลหนองอ้น

อำเภอทุ่งศรีอุดม จังหวัดอุบลราชธานี

กองช่าง องค์การบริหารส่วนตำบลหนองอ้น



โครงการ

ปรับปรุงถนนคอนกรีตเสริมเหล็ก

ขนาดบริเวณงาน


สถานที่

พื้นที่ก่อสร้างบริเวณ - บริเวณที่ขุดลอก
ด้านถนนลูกรัง - ด้านถนนลูกรัง
ด้านที่ก่อสร้าง (ด้านถนนลูกรัง)

เขียนแบบ

(นายอรรถ งามคำถ)











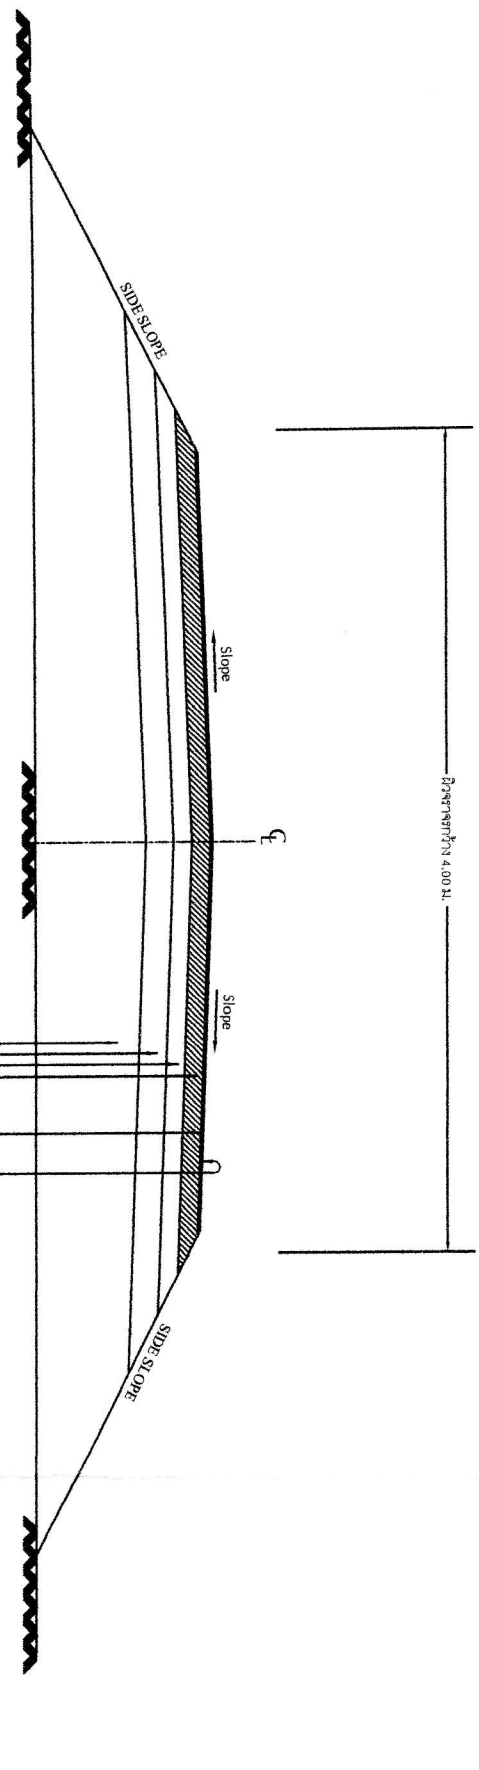

รูปตัดตามขวางงานเสริมผิว ASPHALTIC CONCRETE
NOT TO SCALE

รายการเสริมผิวแอสฟัลติกคอนกรีต


- ทำ DEEP PATCHING ผิวทางเดิมที่ชำรุดและโครงสร้างไม่แข็งแรง
- หากผิวทางเดิมไม่ดี ให้ทำ SKIN PATCHING ให้เรียบร้อยก่อน
- ทำ TACK COAT ผิวทาง
- ทำผิวทางแบบ ASPHALTIC CONCRETE และตีเส้นแบ่งทิศทางจราจร

ข้อกำหนดในการเสริมผิวแอสฟัลติกคอนกรีต


1. ผิวทางแบบ ASPHALTIC CONCRETE อ้างอิงถึง "มาตรฐานผิวทางแบบแอสฟัลติกคอนกรีต ม.พ.ร.๒๓๐ - ๒๕๔๕"
2. TACK COAT อ้างอิงถึง "มาตรฐานงานแม่ผิวได้ท ม.พ.ร.๒๒๗ - ๒๕๔๕"
3. ตีเส้นแบ่งทิศทางจราจร อ้างอิงถึง "มาตรฐานเครื่องหมายจราจร (วิธีตีเส้น)"

ก) เส้นแบ่งทิศทางจราจร


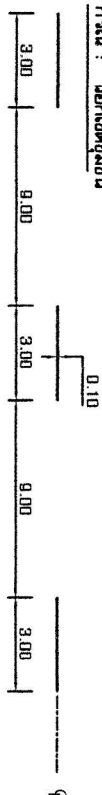

การณีย : ในเขตชุมชน

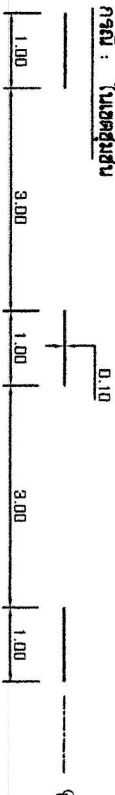

0.10

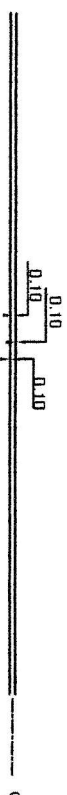





- ศักดิ์เอกจากแบบมาตรฐานงานทาง สำหรับ อบท. กรมทางหลวงชนบท กระทรวงคมนาคม แบบเลขที่ ทล.-3-10(1)



- [illegible]

[illegible]

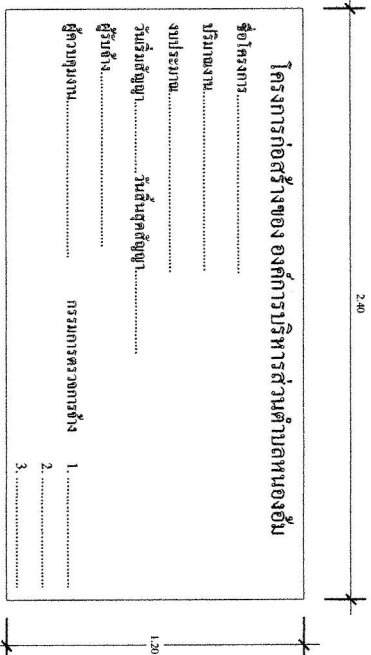


1:20

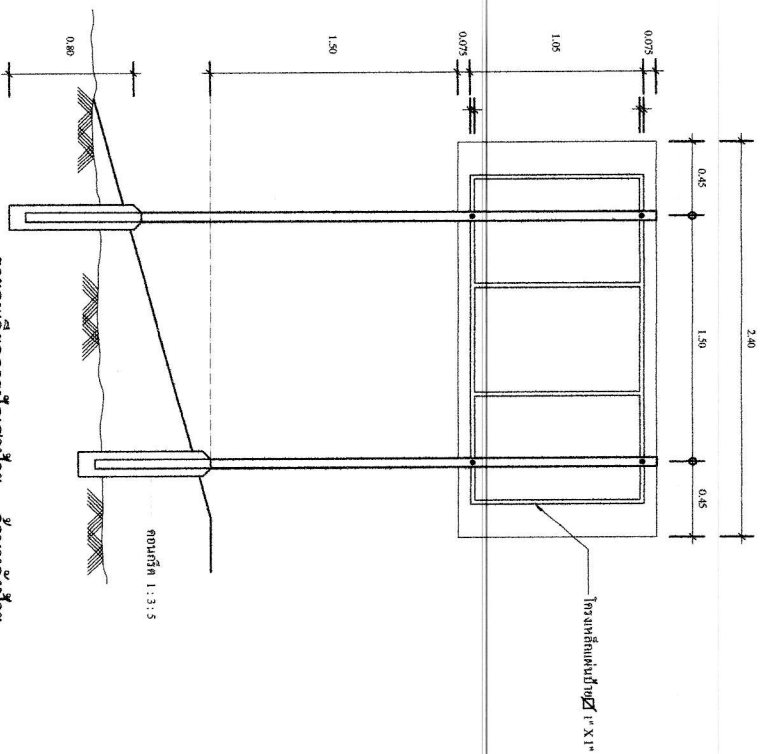



1:10

1. ป้ายแผ่นเหล็ก หน้า 1.2 มม.
2. โครงเหล็กยึดป้าย เหล็กกล่อง $\angle 1'' \times 1'' \times 2.3$ มม.
3. เสายึดป้าย ทองเหลือง $\varnothing 2''$ หน้า 2.3 มม. เจือมปลีหัวแผ่นเหล็กกลม
4. ส่วนที่แป้นโลหะ แผ่นป้าย โครงเหล็ก เสาป้าย ให้เหล็กสนิม และทาทั้งตัวสีน้ำมันสีเขียว

รายละเอียดการปักเสาป้าย - ด้านหลังป้าย


1:30


















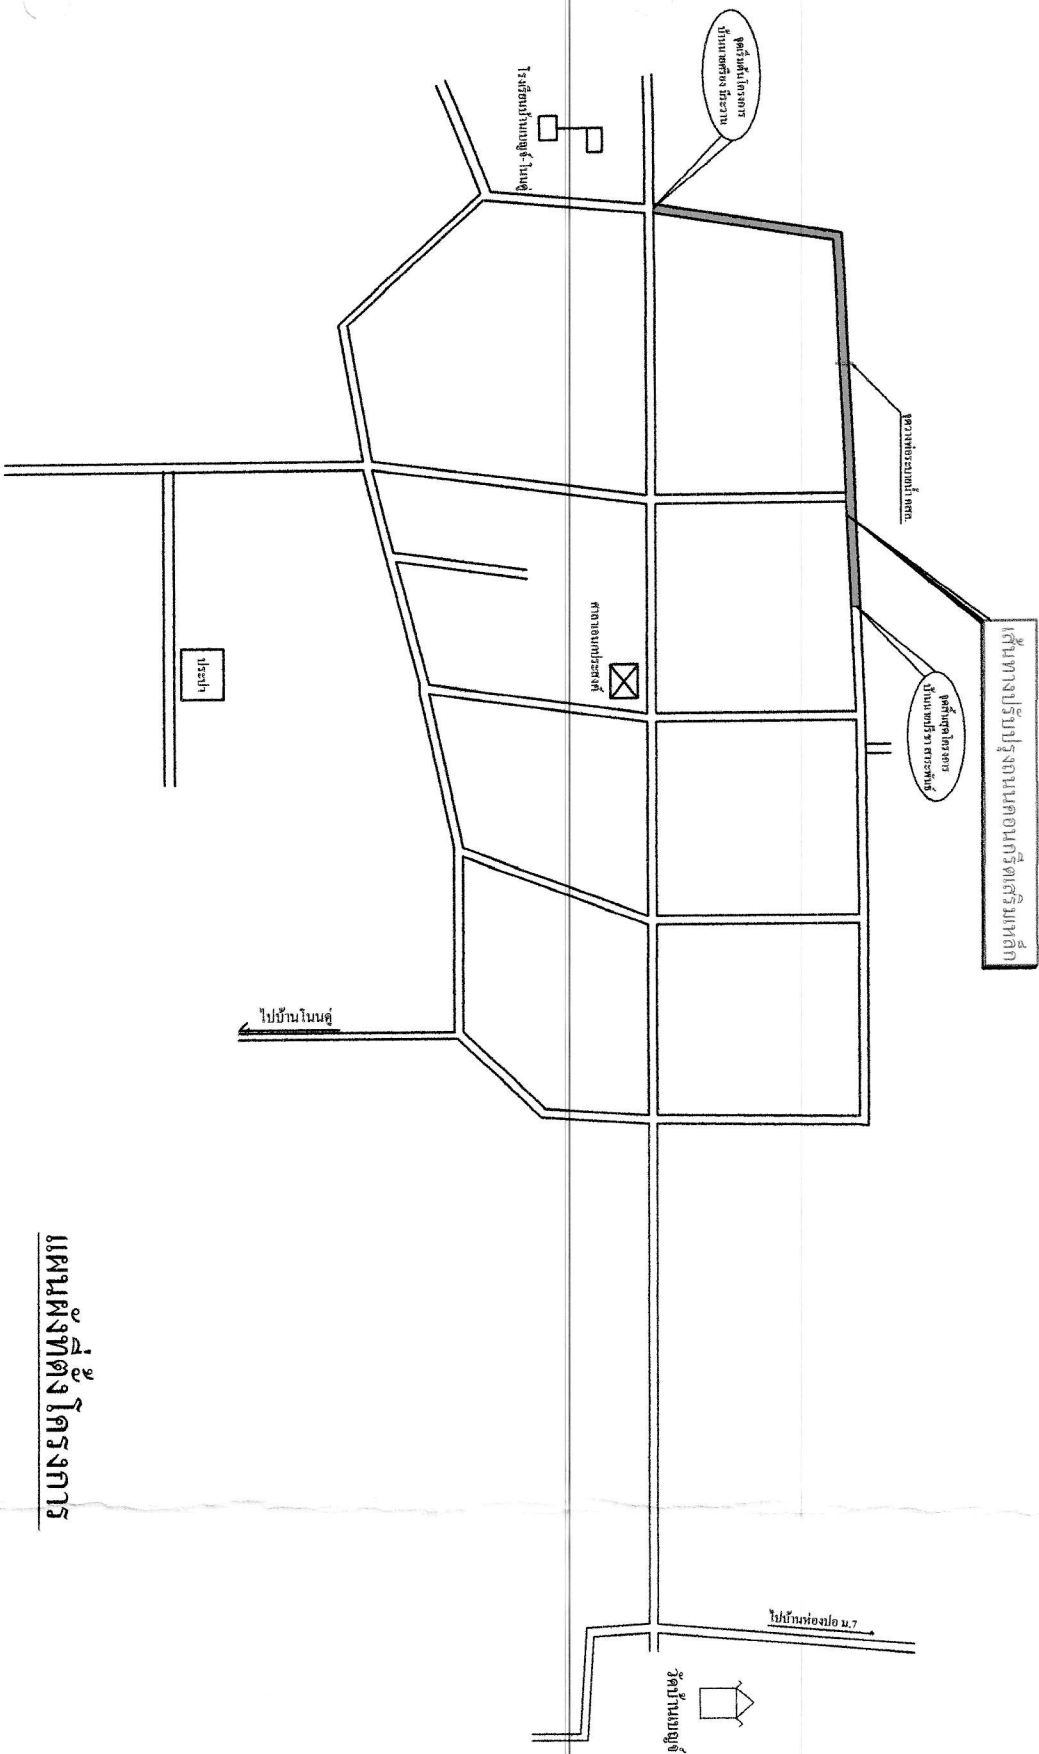[illegible]