

โครงการก่อสร้างขององค์กรบริหารส่วนตำบลตนเองขึ้น

ชื่อโครงการ.....

ปริมาณงาน.....

งบประมาณ.....

วันเริ่มสัญญา.....

ผู้รับจ้าง.....

ผู้ควบคุมงาน.....

กรรมการตรวจรับงาน


1.

2.

3.

รูปรายละเอียดด้านหน้า

มาตราส่วน 1 : 20

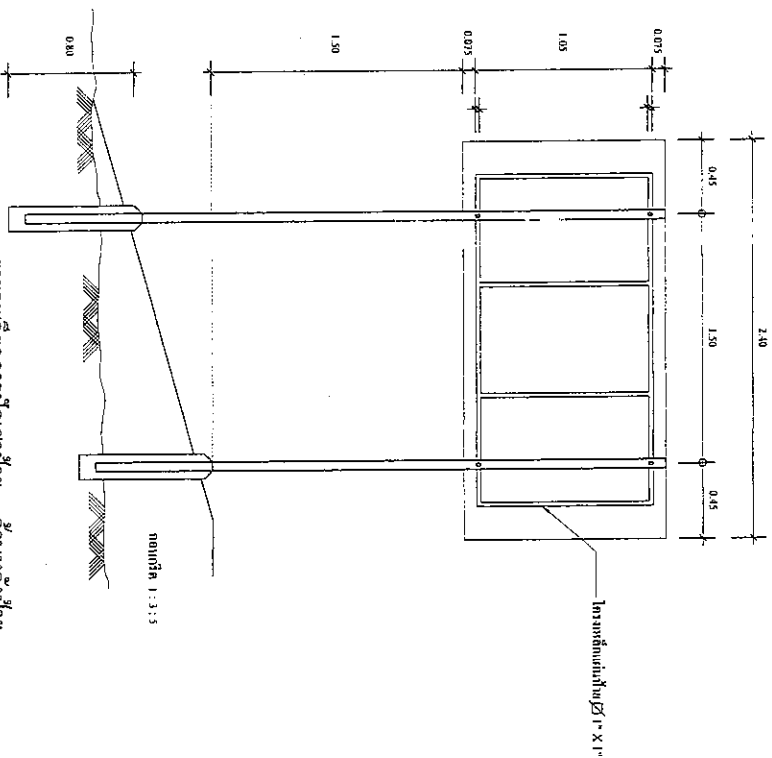


รายการประกอบแบบ

1. ไม้แผ่นเหล็ก ขนาด 1.2 มม.
2. โครงเหล็กยึดไม้ เหล็กกล่อง 1" X 1" X 2.3 มม.
3. เสายึดไม้ ท่อเหล็ก $\varnothing 2"$ ขนาด 2.3 มม. เชื่อมปิดหัวแผ่นเหล็กถาวร
4. ส่วนที่เป็นโลหะ แผ่นไม้ โครงเหล็ก เสาข้าง ให้ทำสีกันสนิม และทาด้วยสีน้ำมันสีเขียว
5. ตัวอักษร และตัวเลขที่เขียนบนไม้ให้ใช้สีน้ำมันสีขาว

แสดงการติดตั้งแผ่นไม้

มาตราส่วน 1 : 10

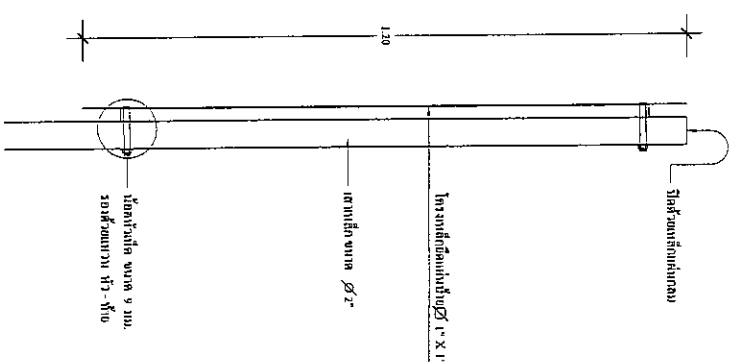


















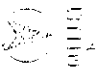

แผนผังที่ตั้งโครงการปรับปรุงถนนคอนกรีตเสริมเหล็ก บำเพ็ญของชุมชน หมู่ที่ 2 - ตัวจากราวกว้าง 4.00 เมตร ยาว 130 เมตร บนทาง 0.15 เมตร หรือพื้นที่ไม่น้อยกว่า 520 ตารางเมตร - งานติดตั้งป้ายโครงการ จำนวน 1 ป้าย

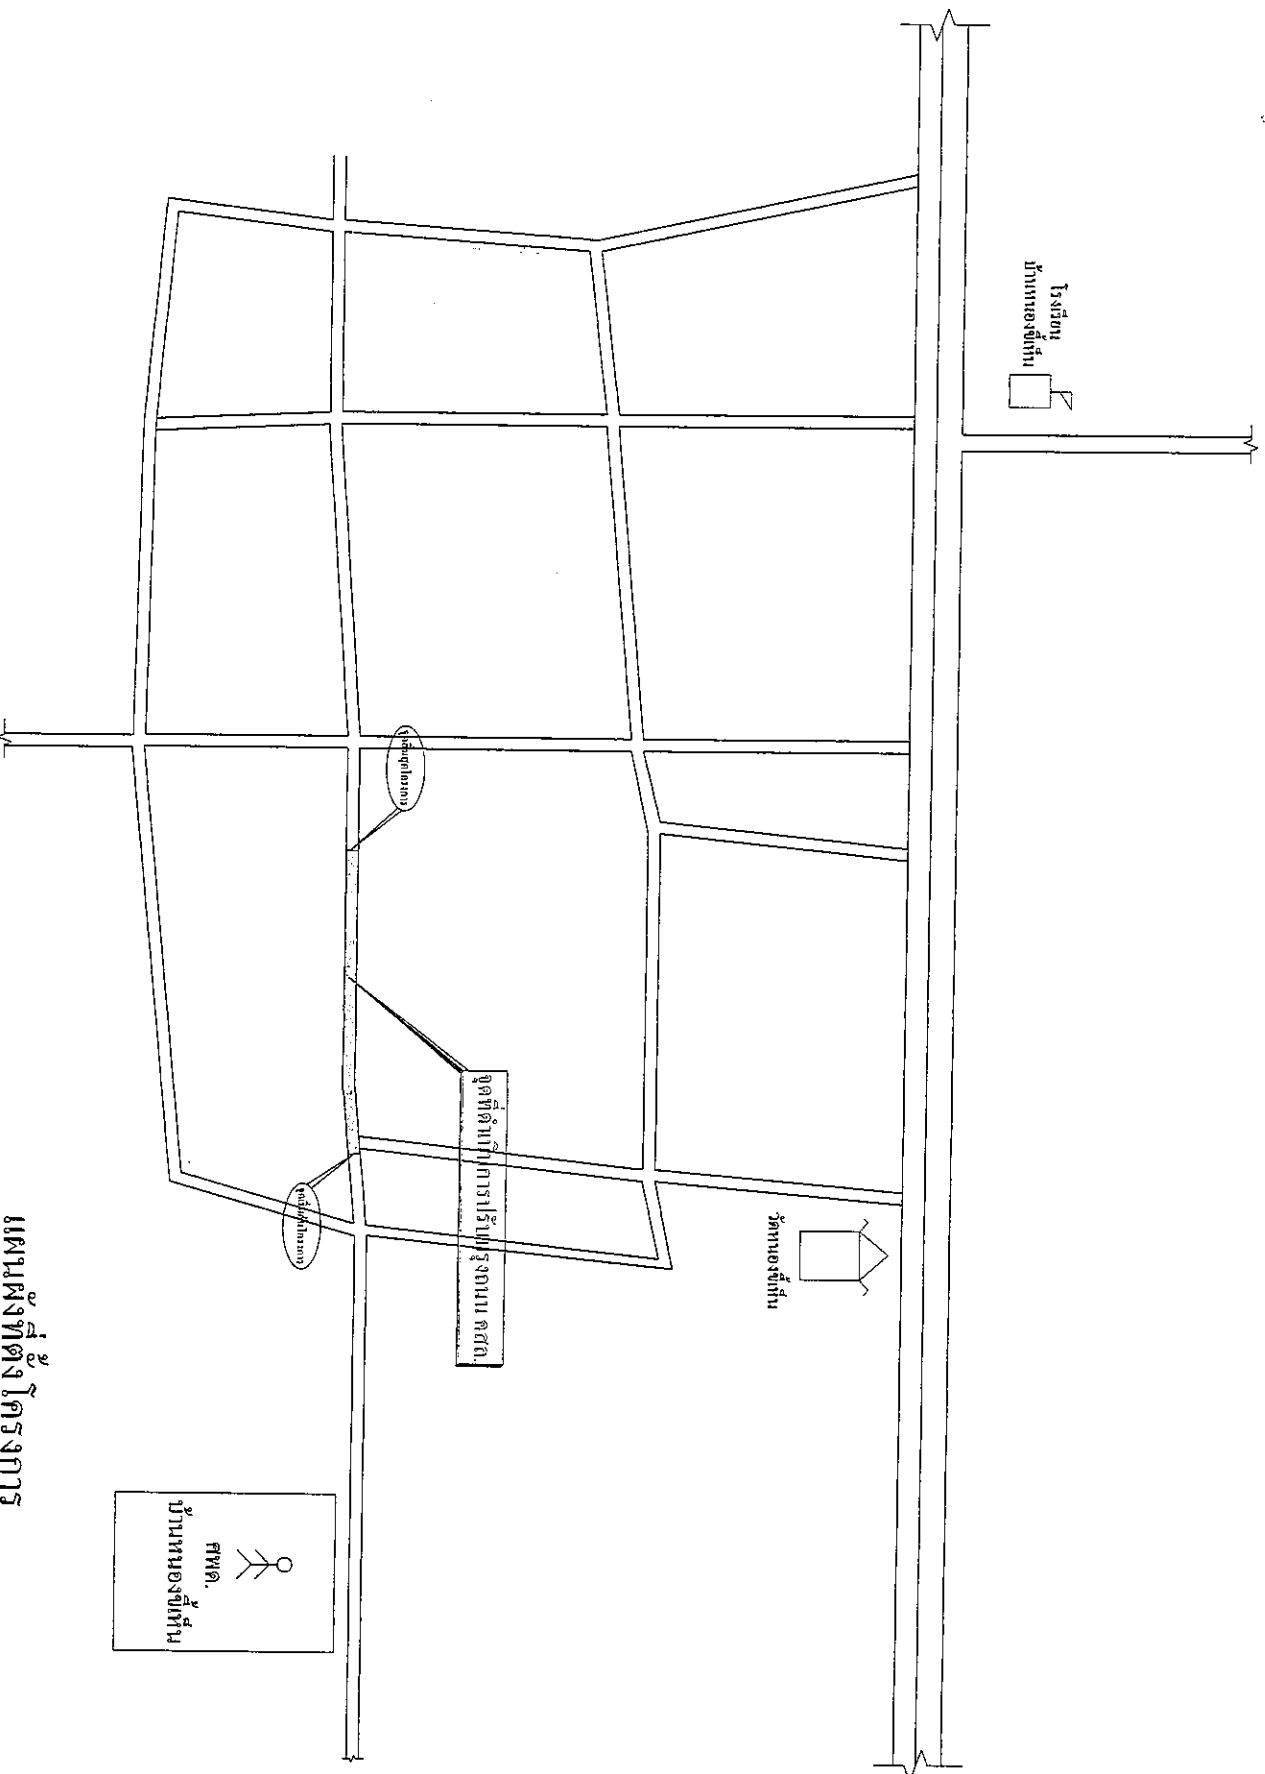

แผนผังโครงสร้าง






















