



ประกาศองค์การบริหารส่วนตำบลหนองอ๋ม

เรื่อง ประชาสัมพันธ์การเปิดเผยราคากลางและการคำนวณราคากลางการจัดซื้อจัดจ้าง

ด้วยพระราชบัญญัติประกอบรัฐธรรมนูญว่าด้วยการป้องกันและปราบปรามการทุจริต พ.ศ.๒๕๕๒ แก้ไขเพิ่มเติม (ฉบับที่ ๒) พ.ศ.๒๕๕๔ มาตรา ๑๐๓/๗ ได้บัญญัติให้หน่วยงานของรัฐต้องดำเนินการจัดทำข้อมูลรายละเอียดค่าใช้จ่ายเกี่ยวกับการจัดซื้อจัดจ้าง โดยเฉพาะเรื่องราคากลางและคำนวณราคากลางไว้ในระบบข้อมูลอิเล็กทรอนิกส์ ในการจัดซื้อจัดจ้าง ๗ ประเภท ไม่ว่าการจัดซื้อจัดจ้างของหน่วยงานของรัฐดังกล่าวจะเป็นการจัดซื้อจัดจ้างด้วยเงินงบประมาณเงินกู้ เงินช่วยเหลือ เงินรายได้ หรือเงินอื่นใดของหน่วยงานของรัฐก็ตาม เพื่อให้ประชาชนสามารถเข้าตรวจสอบได้ และองค์การบริหารส่วนตำบลหนองอ๋ม จึงขอประชาสัมพันธ์การเปิดเผยราคากลางและการคำนวณราคากลางการจัดซื้อจัดจ้างในงานจ้างก่อสร้าง ดังนี้

ตารางแสดงวงเงินงบประมาณที่ได้รับและรายละเอียดค่าใช้จ่ายในการจ้างก่อสร้าง

๑. ชื่อโครงการก่อสร้างโครงการหลังคาทางเดิน ศูนย์พัฒนาเด็กเล็กวัดบ้านเบญจ
หน่วยงานเจ้าของโครงการ องค์การบริหารส่วนตำบลหนองอ๋ม
๒. วงเงินงบประมาณที่ได้รับจัดสรร ๑๓๙,๔๐๐.- บาท (หนึ่งแสนสามหมื่นเก้าพันสี่ร้อยบาทถ้วน)
๓. ลักษณะงาน โดยสังเขป โครงการก่อสร้างโครงการหลังคาทางเดิน ศูนย์พัฒนาเด็กเล็กวัดบ้านเบญจ
- ขนาดกว้าง ๔.๐๐ เมตร ยาว ๑๒.๐๐ เมตร
๔. ราคากลางคำนวณ ณ วันที่ ๒๘ พ.ย. ๒๕๖๖ ราคากลางในการก่อสร้างเป็นเงิน ๑๒๔,๓๐๐.- บาท
(หนึ่งแสนสองหมื่นสี่พันสามร้อยบาทถ้วน)
๕. บัญชีประมาณการราคากลาง ประกอบด้วย
 - ๕.๑ บัญชีรายละเอียดการคำนวณค่างานต้นทุนต่อหน่วย จำนวน ๑ ชุด
 - ๕.๒ บัญชีสรุปราคากลางงานก่อสร้าง จำนวน ๑ แผ่น
๖. รายชื่อคณะกรรมการกำหนดราคากลาง ประกอบด้วย
 - ๖.๑ นางระพีพร หลาทอง ตำแหน่ง ผู้อำนวยการกองช่าง
 - ๖.๒ นางชนิดา จินดาศรี ตำแหน่ง ผู้อำนวยการกองการศึกษา
 - ๖.๓ นายเดวิทย์ ศิริมูล ตำแหน่ง เจ้าพนักงานป้องกันและบรรเทาสาธารณภัย


จึงขอประชาสัมพันธ์ให้ทราบโดยทั่วไป

ประกาศ ณ วันที่ ๒๘ พ.ย. ๒๕๖๖

(ลงชื่อ).....

(นายประเสริฐ ญฐเจริญรัตน์)

นายกองค์การบริหารส่วนตำบลหนองอ๋ม

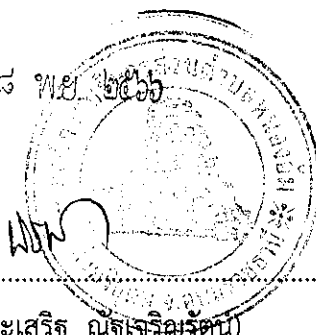

แบบแสดงวงเงินงบประมาณที่ได้รับจัดสรรและราคากลางในงานจ้างก่อสร้าง

๑. ชื่อโครงการก่อสร้างโครงการหลังคาทางเดิน ศูนย์พัฒนาเด็กเล็กวัดบ้านเบญจ
หน่วยงานเจ้าของโครงการ องค์การบริหารส่วนตำบลหนองอัม
๒. วงเงินงบประมาณที่ได้รับจัดสรร ๑๓๙,๔๐๐.- บาท (หนึ่งแสนสามหมื่นเก้าพันสี่ร้อยบาทถ้วน)
๓. ลักษณะงาน โดยสังเขป โครงการก่อสร้างโครงการหลังคาทางเดิน ศูนย์พัฒนาเด็กเล็กวัดบ้านเบญจ
- ขนาดกว้าง ๔.๐๐ เมตร ยาว ๑๒.๐๐ เมตร
๔. ราคากลางคำนวณ ณ วันที่ ๒๘ พ.ย. ๒๕๖๖ ราคากลางในการก่อสร้างเป็นเงิน ๑๒๔,๓๐๐.- บาท
(หนึ่งแสนสองหมื่นสี่พันสามร้อยบาทถ้วน)
๕. บัญชีประมาณการราคากลาง ประกอบด้วย
 - ๕.๑ บัญชีรายละเอียดการคำนวณค่างานต้นทุนต่อหน่วย จำนวน ๑ ชุด
 - ๕.๒ บัญชีสรุปราคากลางงานก่อสร้าง จำนวน ๑ แผ่น
๖. รายชื่อคณะกรรมการกำหนดราคากลาง ประกอบด้วย
 - ๖.๑ นางระพีพร หลาทอง ตำแหน่ง ผู้อำนวยการกองช่าง
 - ๖.๒ นางชนิดา จินดาศรี ตำแหน่ง ผู้อำนวยการกองการศึกษา
 - ๖.๓ นายเดวิทย์ ศิริมูล ตำแหน่ง เจ้าพนักงานป้องกันและบรรเทาสาธารณภัย

(ลงชื่อ).....

(นายประเสริฐ ณัฐเจริญรัตน์)

นายกองค์การบริหารส่วนตำบลหนองอัม

หมายเหตุ

- กำหนดยื่นราคา ๓๐ วัน
- กำหนดส่งมอบงานภายใน ๖๐ วัน นับถัดจากวันทำสัญญา
- กำหนดยื่นเสนอราคา ตั้งแต่วันที่.....
ถึงในวันที่..... (ในวันเวลาราชการ)

- สามารถดาวน์โหลดเอกสารใบเสนอราคา, ใบแจ้งปริมาณงาน ได้ที่
www.bunong-nongaeo.go.th (กรมบัญชีกลาง งานจัดซื้อจัดจ้างภาครัฐ)

และ



บันทึกข้อความ

ส่วนราชการ กองการศึกษา องค์การบริหารส่วนตำบลหนองอัม

ที่ อบ ๙๐๖๐๔/ ๗๕๙

วันที่ ๒๘ พ.ย. ๒๕๖๖

เรื่อง ขอความเห็นชอบรายงานผลการพิจารณากำหนดราคากลาง โครงการก่อสร้างโครงหลังคาทางเดิน
ศูนย์พัฒนาเด็กเล็กวัดบ้านเบญจ

เรียน นายกองค์การบริหารส่วนตำบลหนองอัม

ตามคำสั่งองค์การบริหารส่วนตำบลหนองอัม ที่ ๒๔๐/๒๕๖๖ ลงวันที่ ๑๕ พฤศจิกายน ๒๕๖๖ ได้แต่งตั้งคณะกรรมการกำหนดราคากลาง โดยแต่งตั้งข้าพเจ้าและคณะเป็นกรรมการกำหนดราคากลาง โครงการก่อสร้างโครงหลังคา ศูนย์พัฒนาเด็กเล็กวัดบ้านเบญจ งบประมาณเป็นเงิน ๑๒๔,๓๐๐.- บาท (หนึ่งแสนสองหมื่นสี่พันสามร้อยบาทถ้วน) รายละเอียดตามแบบแปลนในประมาณราคาและสรุปผลการประชุมคณะกรรมการกำหนดราคากลาง องค์การบริหารส่วนตำบลหนองอัม ที่ส่งมาพร้อมนี้

บัดนี้ คณะกรรมการกำหนดราคากลางได้ร่วมกันพิจารณา เมื่อวันที่ ๒๘ พ.ย. ๒๕๖๖ เวลา ๑๐.๐๐ น. ณ ห้องประชุมองค์การบริหารส่วนตำบลหนองอัม มีความเห็นตรงกันว่า

- ☒ ยื่นราคาตามที่ประมาณการ คือ ๑๒๔,๓๐๐.- บาท (หนึ่งแสนสองหมื่นสี่พันสามร้อยบาทถ้วน)
☐ ควรลดราคาคงเหลือ.....บาท (.....)

จึงเรียนมาเพื่อพิจารณาเห็นชอบ

(ลงชื่อ).....ประธานกรรมการ

(นางระพีพร หลาทอง)

ผู้อำนวยการกองช่าง

(ลงชื่อ).....กรรมการ

(นางชนิดา จินดาศรี)

ผู้อำนวยการกองการศึกษา

(ลงชื่อ).....กรรมการ

(นายเดวิทย์ ศิริมูล)

เจ้าพนักงานป้องกันและบรรเทาสาธารณภัย

เรียน ประธานคณะกรรมการกำหนดราคากลาง

- ความคิดเห็นของหัวหน้าเจ้าหน้าที่.....


(ลงชื่อ).....


(นางแก้วมะณี ะสุริย์)

หัวหน้าเจ้าหน้าที่


- คณะกรรมการขอยืนยันว่าได้ดำเนินการจัดทำราคากลางงานก่อสร้างนี้เป็นไปตามหลักเกณฑ์และค่า factor F ตามประเภทลักษณะงานก่อสร้างแล้ว หลักเกณฑ์ข้อเสนอการพิจารณาคัดเลือกข้อเสนอโดยใช้เกณฑ์ราคา

(ลงชื่อ)..........ประธานกรรมการ
(นางระพีพร หลาทอง)
ผู้อำนวยการกองช่าง

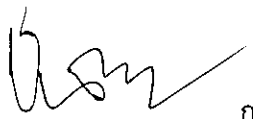(ลงชื่อ)..........กรรมการ
(นางชนิดา จินดาศรี)
ผู้อำนวยการกองการศึกษา

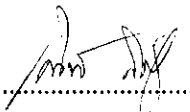
(ลงชื่อ)..........กรรมการ
(นายเดวิทย์ ศิริมูล)
เจ้าพนักงานป้องกันและบรรเทาสาธารณภัย

- ความเห็นชอบของหัวหน้าหน่วยงาน.....

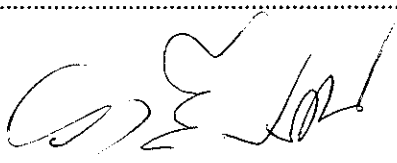(ลงชื่อ)..........
(นางราตรี ประทาน)
ปลัดองค์การบริหารส่วนตำบล

☒ อนุมัติ

☐ ไม่อนุมัติ

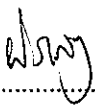(ลงชื่อ)..........
(นายประเสริฐ ณัฐเจริญรัตน์)
นายกองค์การบริหารส่วนตำบลหนองอัม

แบบสรุปราคาค่าก่อสร้าง

ส่วนราชการ	องค์การบริหารส่วนตำบลหนองอัม		
โครงการ	ก่อสร้างโครงหลังคาทางเดิน ศพต.วัดบ้านเบญจ		
ปริมาณงาน	ขนาดกว้าง4 เมตร ยาว 12 เมตร		
สถานที่ก่อสร้าง	ศูนย์พัฒนาเด็กเล็กวัดบ้านเบญจ ตำบลหนองอัม อำเภอทุ่งศรีอุดม จังหวัดอุบลราชธานี		
แบบ ปร.4 ที่แนบ	มีจำนวน	1	หน้า
ประมาณราคาเมื่อ	๒๘ พ.ย. ๒๕๖๖		

ลำดับที่	รายการ	ค่าวัสดุและค่าแรงงาน รวมเป็นเงิน (บาท)	FACTOR F	ค่าก่อสร้างทั้งหมด รวมเป็นเงิน (บาท)	หมายเหตุ
1	ส่วนที่ 1 ค่างานต้นทุน	95,005.08	1.3091	124,371.15	
	เงื่อนไข				
	- เงินล่วงหน้าจ่าย 0 %				
	- ดอกเบี้ยเงินกู้ 7 %				
	- ดอกเบี้ยเงินฝาก 0 %				
	- ภาษีมูลค่าเพิ่ม (VAT) 7 %				
สรุป	รวมราคาค่าดำเนินการทั้งสิ้น			124,371.15	
	คิดเป็นราคาค่าก่อสร้าง			124,300.00	
	ตัวอักษร	หนึ่งแสนสองหมื่นสี่พันสามร้อยบาทถ้วน			

(ลงชื่อ) ประธานกรรมการ

(นางระพีพร หลาทอง)

ผู้อำนวยการกองช่าง

(ลงชื่อ) กรรมการ

(นางชนิดา จินดาศรี)

ผู้อำนวยการกองการศึกษา

(ลงชื่อ) กรรมการ

(นายเดวิทย์ ศิริมูล)

เจ้าพนักงานป้องกันและบรรเทาสาธารณภัย

ส่วนราชการ	องค์การบริหารส่วนตำบลหนองอัม	จำนวน 2 แผ่น	แผ่นที่ 1
โครงการ	ก่อสร้างโครงหลังคาทางเดิน ศพวัดบ้านเบญจ		
ปริมาณงาน	ขนาดกว้าง 4 เมตร ยาว 12 เมตร		
สถานที่ก่อสร้าง	ศูนย์พัฒนาเด็กเล็กวัดบ้านเบญจ ตำบลหนองอัม อำเภอทุ่งศรีอุดม จังหวัดอุบลราชธานี		
ประมาณราคาโดย	คณะกรรมการกำหนดราคากลาง	เมื่อวันที่ ๒๘ พ.ย. ๒๕๖๖	

ลำดับ	รายการ	จำนวน	หน่วย	ค่าวัสดุ		ค่าแรงงาน		รวมเงิน (บาท)	หมายเหตุ
				ต่อหน่วย	รวม	ต่อหน่วย	รวม		
1	งานฐานราก								
	1.1 งานขุดดินฐานรากและถมดิน	2.20	ลบ.ม.	-	-	112.00	246.40	246.40	
	1.2 ปูลอกซีเมนต์โยหิน ขนาด 6" ยาว 0.90 ม.	10.00	ท่อน	100.00	1,000.00	-	-	1,000.00	
	1.3 คอนกรีต 1:2:4	0.40	ลบ.ม.	1,922.00	768.80	532.00	212.80	981.60	
2	งานโครงหลังคา								
	2.1 แผ่นเหล็กเพลาทกลม ขนาด ๑๕"หนา 6 มม.	10.00	แผ่น	150.00	1,500.00	-	-	1,500.00	
	2.2 น๊อต ๑ 1/2" ยาว 0.25 ม.	40.00	ตัว	80.00	3,200.00	-	-	3,200.00	
	2.3 ท่อเหล็กเคลือบสังกะสี ขนาด ๑๓"	5.00	ท่อน	1,900.00	9,500.00	-	-	9,500.00	
	2.4 ท่อเหล็กเคลือบสังกะสี ขนาด ๑1 1/4"	17.00	ท่อน	780.00	13,260.00	-	-	13,260.00	
	2.5 เหล็กกล่องชุบกัลวาไนซ์ ขนาด 2"X2" หนา 2.0 มม.	20.00	ท่อน	498.78	9,975.60	-	-	9,975.60	
	2.6 ค่าแรงประกอบโครงสร้างเหล็ก	235.62	กก.	-	-	12.00	2,827.44	2,827.44	
3	งานมุงหลังคา								
	3.1 หลังคาโค้งเมทัลชีทสีอะลูมิเนียม หนา 0.35 มม.	80.60	ตร.ม.	350.00	28,210.00	80.00	6,448.00	34,658.00	
	3.2 ครอบข้างหลังคา	12.40	เมตร	180.00	2,232.00	50.00	620.00	2,852.00	
	3.3 สกรูยึดหลังคา ขนาด 1.5"	320.00	ตัว	4.00	1,280.00	-	-	1,280.00	
4	งานผนัง								
	4.1 เหล็กกล่องชุบกัลวาไนซ์ ขนาด 2"X1" หนา 1.5 มม	14.00	ท่อน	275.40	3,855.60	-	-	3,855.60	
	4.2 ไม้ระแนงสำเร็จรูป ขนาด 7.5 X 300 X 0.8 ซม.	48.00	แผ่น	33.97	1,630.56	-	-	1,630.56	
	4.3 แผ่นเมทัลชีทสีอะลูมิเนียม หนา 0.35 มม.	10.20	ตร.ม.	150.00	1,530.00	80.00	816.00	2,346.00	
	4.4 เหล็กกล่องชุบกัลวาไนซ์ ขนาด 1"X1" หนา 1.5 มม	2.00	ท่อน	175.48	350.96	-	-	350.96	
	4.5 สกรูยึดไม้ระแนง ขนาด 1"	1.00	กล่อง	250.00	250.00			250.00	
5	งานทาสี								
	5.1 สีกันสนิม	69.46	ตร.ม.	37.00	2,570.02	35.00	2,431.10	5,001.12	
	5.2 สีน้ำอะคริลิก	4.20	ตร.ม.	35.00	147.00	34.00	142.80	289.80	
	ยอดรวม				81,260.54		13,744.54	95,005.08	

(ลงชื่อ)..... ประธานกรรมการ

(นางระพีพร หลาทอง)

ผู้อำนวยการกองช่าง

(ลงชื่อ)..... กรรมการ

(นางชนิดา จินดาศรี)

ผู้อำนวยการกองการศึกษา

(ลงชื่อ)..... กรรมการ

(นายเดวิทย์ ศิริมูล)

เจ้าพนักงานป้องกันและบรรเทาสาธารณภัย



คำสั่งองค์การบริหารส่วนตำบลหนองฮ่อม
ที่ ๒๔๐/๒๕๖๖
เรื่อง แต่งตั้งคณะกรรมการกำหนดราคากลาง

ตามระเบียบวาระการประชุมคณะกรรมการบริหารศูนย์พัฒนาเด็กเล็กวัดบ้านเบญจครั้งที่ ๓/๒๕๖๖ วันที่ ๓๐ ตุลาคม ๒๕๖๖ ณ ศูนย์พัฒนาเด็กเล็กวัดบ้านเบญจ แผนปฏิบัติการประจำปีงบประมาณ พ.ศ.๒๕๖๗ ศูนย์พัฒนาเด็กเล็กวัดบ้านเบญจ ในยุทธศาสตร์ที่ ๔ การพัฒนาสิ่งแวดล้อมให้น่าอยู่ กลยุทธ์ที่ ๔.๓ ส่งเสริมการพัฒนาปรับปรุงภูมิทัศน์บริเวณโดยรอบศูนย์พัฒนาเด็กเล็ก โครงก่อสร้างโครงหลังคาทางเดิน ศูนย์พัฒนาเด็กเล็กวัดบ้านเบญจ งบประมาณตั้งไว้ ๑๓๙,๔๐๐.- บาท (หนึ่งแสนสามหมื่นเก้าพันสี่ร้อยบาทถ้วน) คงเหลือ ณ วันที่ ขออนุมัติดำเนินการ จำนวนทั้งสิ้น ๓๒๓,๙๕๔.๘๓ บาท (สามแสนสองหมื่นสามพันเก้าร้อยห้าสิบบาทแปดสิบสามสตางค์) นั้น

เพื่อให้การดำเนินการตามโครงการดังกล่าว เป็นไปตามพระราชบัญญัติการจัดซื้อจัดจ้างและการบริหารพัสดุภาครัฐ พ.ศ.๒๕๖๐ คณะกรรมการราคากลางและขึ้นทะเบียนผู้ประกอบการได้พิจารณาเห็นควรกำหนดให้หลักเกณฑ์การคำนวณราคากลางงานก่อสร้างตามมติคณะรัฐมนตรี เมื่อวันที่ ๑๓ มีนาคม ๒๕๕๕ และที่ปรับปรุงเพิ่มเติมตามมติคณะรัฐมนตรีเมื่อวันที่ ๑๑ ตุลาคม ๒๕๕๙ เป็นหลักเกณฑ์และวิธีการกำหนดราคากลางงานก่อสร้าง ตามมาตรา ๓๔(๑) และให้หน่วยงานของรัฐใช้หลักเกณฑ์การคำนวณราคากลางงานก่อสร้างนี้ ค่าวนราคากลางงานก่อสร้างในการจัดจ้างก่อสร้างตามพระราชบัญญัติการจัดซื้อจัดจ้างและการบริหารพัสดุภาครัฐ พ.ศ.๒๕๖๐ รวมทั้งกฎกระทรวงระเบียบ และประกาศที่ออกตามความในพระราชบัญญัติการจัดซื้อจัดจ้างและการบริหารพัสดุภาครัฐ พ.ศ.๒๕๖๐ เพื่อทำหน้าที่พิจารณาหาราคาที่เหมาะสมตามสภาพพื้นที่และช่วงเวลาของแต่ละโครงการ จึงขออนุมัติแต่งตั้งคณะกรรมการกำหนดราคากลาง โครงการดังกล่าวข้างต้นตามรายชื่อดังนี้

คณะกรรมการกำหนดราคากลาง

- | | | |
|-----------------------|--|---------------|
| ๑. นางระพีพร หลาทอง | ตำแหน่ง ผู้อำนวยการกองช่าง | ประธานกรรมการ |
| ๒. นางชนิดา จินดาศรี | ตำแหน่ง ผู้อำนวยการกองการศึกษา | กรรมการ |
| ๓. นายเดวิทย์ ศิริมูล | ตำแหน่ง เจ้าพนักงานป้องกันและบรรเทาสาธารณภัย | กรรมการ |

ให้คณะกรรมการที่ได้รับการแต่งตั้งปฏิบัติงานที่ได้รับมอบหมาย พร้อมรายงานผลการกำหนดราคากลางให้ องค์การบริหารส่วนตำบลหนองฮ่อมทราบ เพื่อดำเนินการต่อไป

ทั้งนี้ ตั้งแต่บัดนี้ เป็นต้นไป

สั่ง ณ วันที่ ๑๕ พฤศจิกายน ๒๕๖๖

(นายประเสริฐ ณัฐเจริญรัตน์)



นายกองค์การบริหารส่วนตำบลหนองฮ่อม

โครงการก่อสร้างโครงการหลังคาทางเดิน ศพด.วัดบ้านเบญจ



สถานที่ก่อสร้าง

ศูนย์พัฒนาเด็กเล็กวัดบ้านเบญจ
ตำบลหนองอ้ม อำเภอทุ่งศรีอุดม จังหวัดอุบลราชธานี
กองช่าง องค์การบริหารส่วนตำบลหนองอ้ม

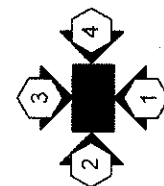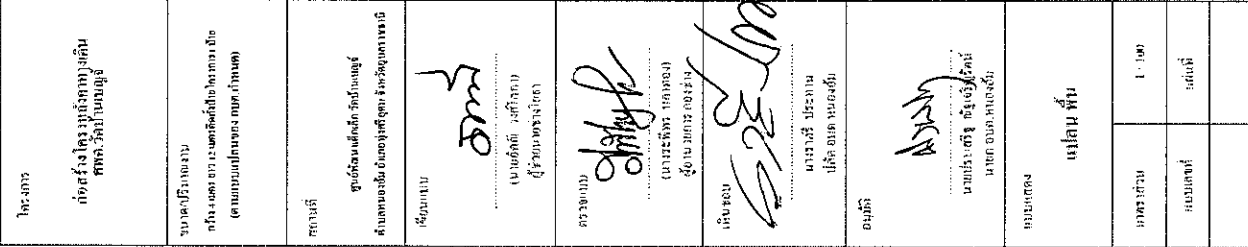

SCALE 1 : 100



โครงการ








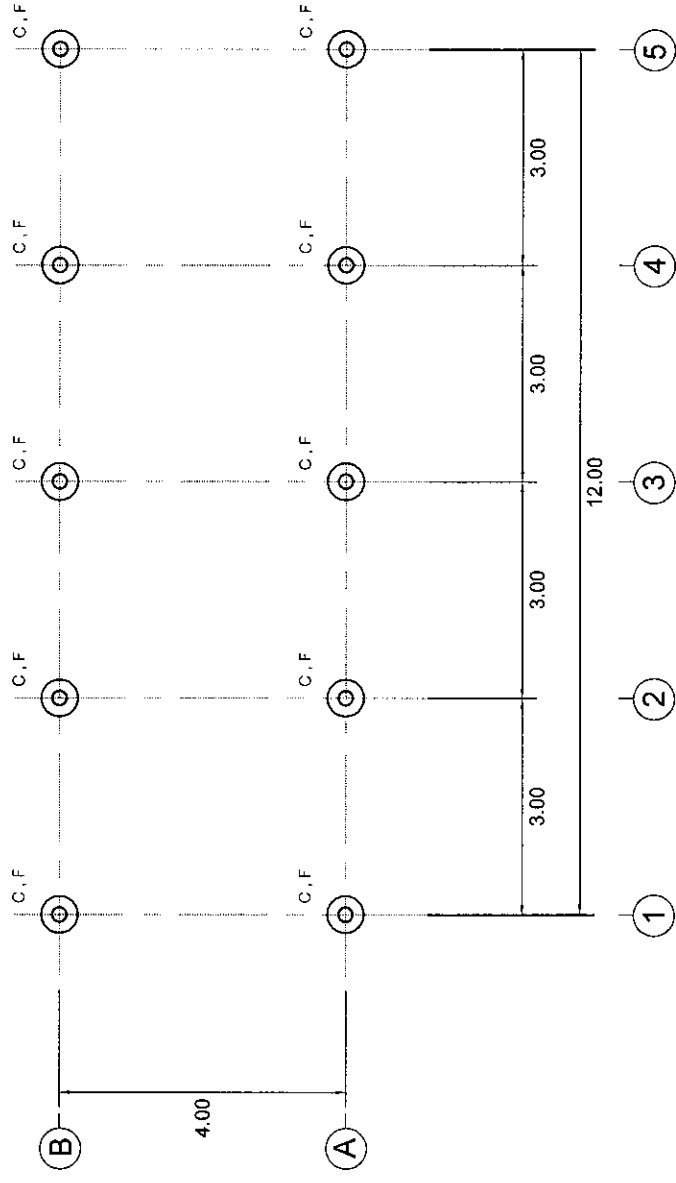

แปลนฐานราก
SCALE 1 : 100

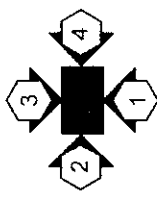

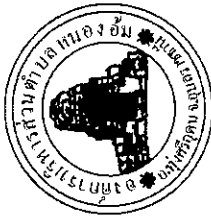

โครงการ











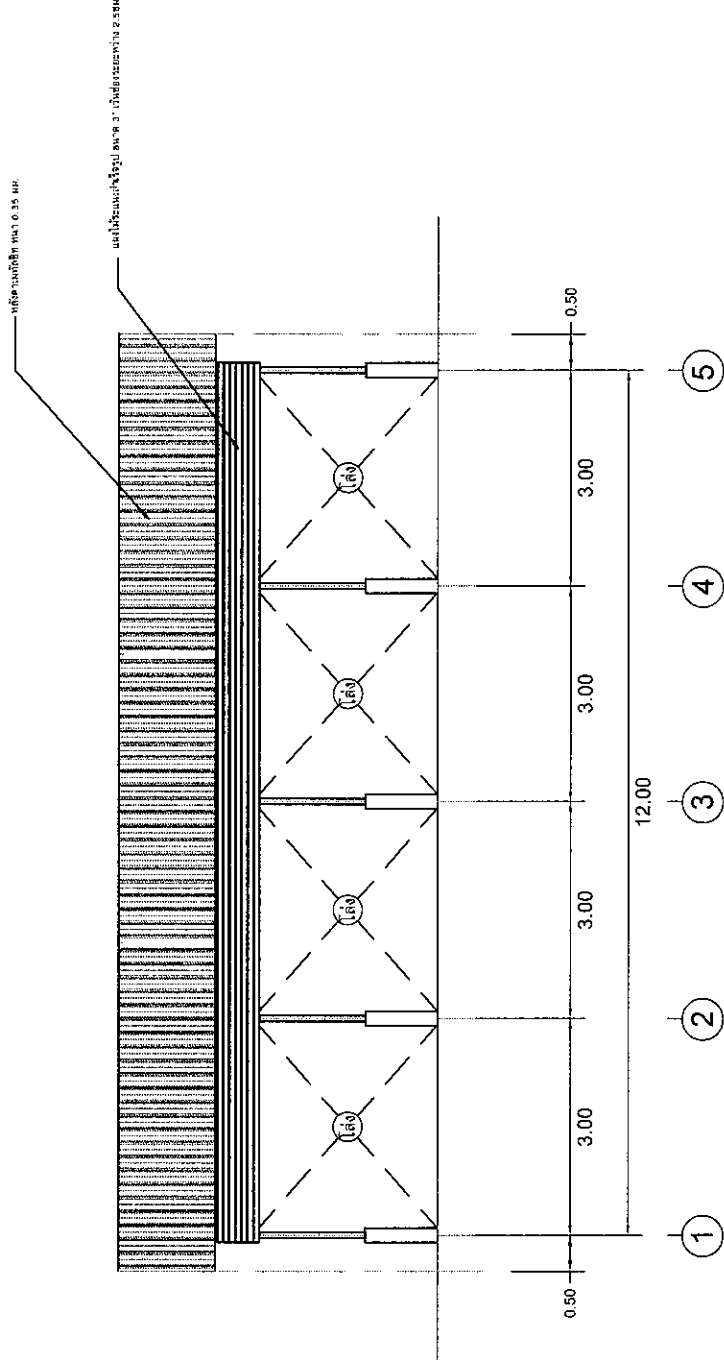

รูปด้าน 3
SCALE 1:100

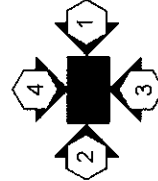



โครงการ






















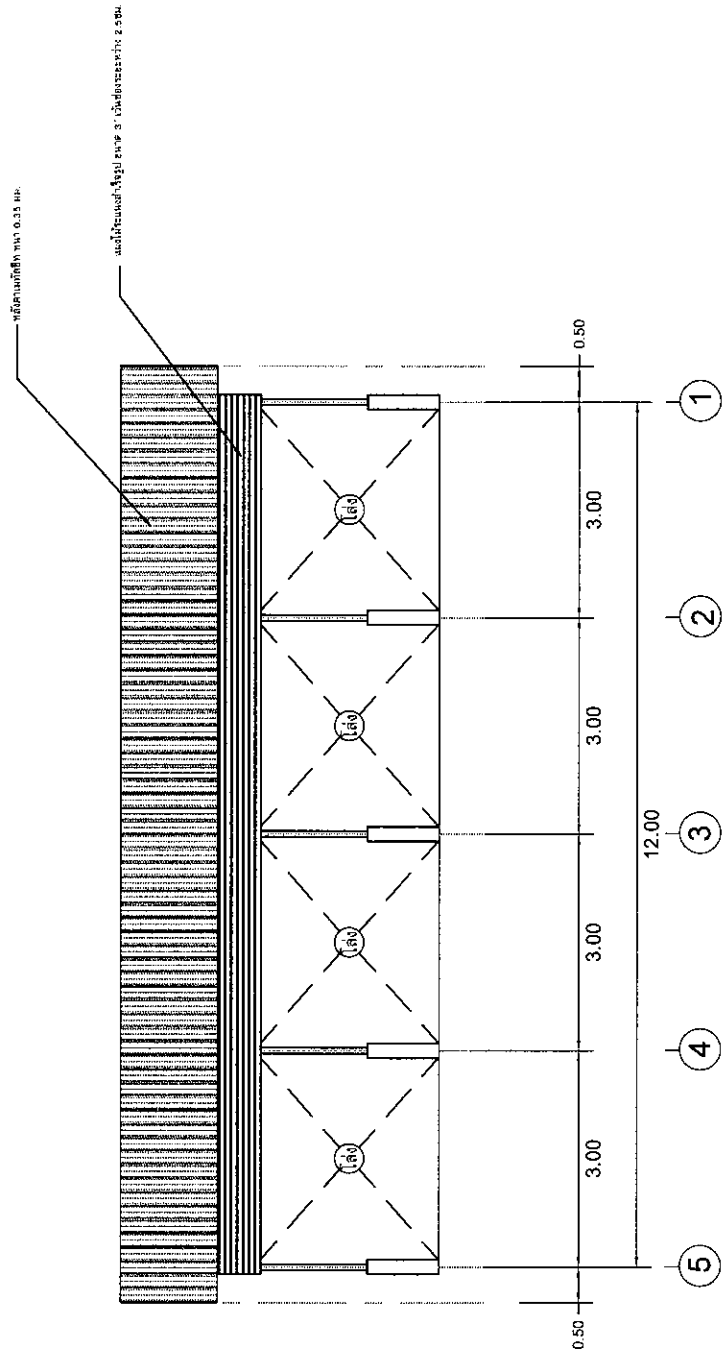

รูปด้าน 4
SCALE 1:100

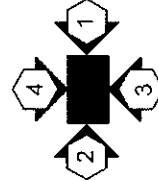

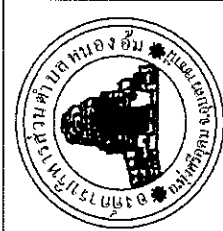




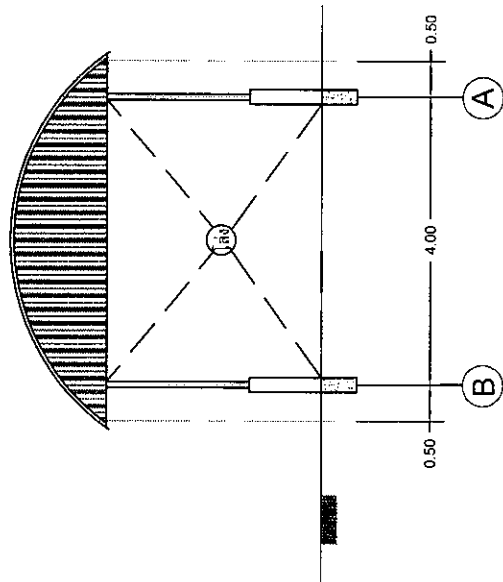

รูปด้าน 2
SCALE 1 : 100

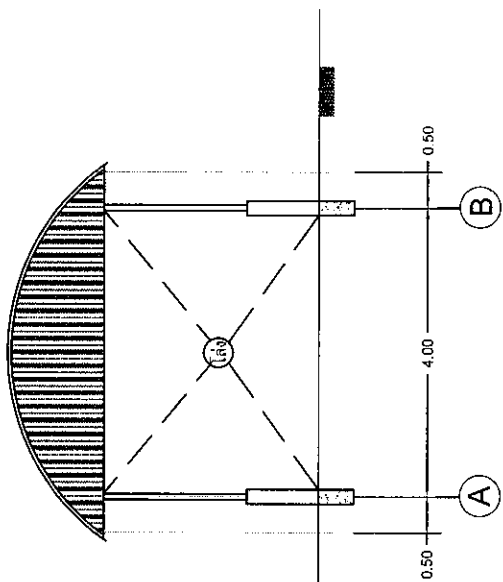


รูปด้าน 1
SCALE 1 : 100

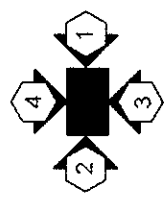




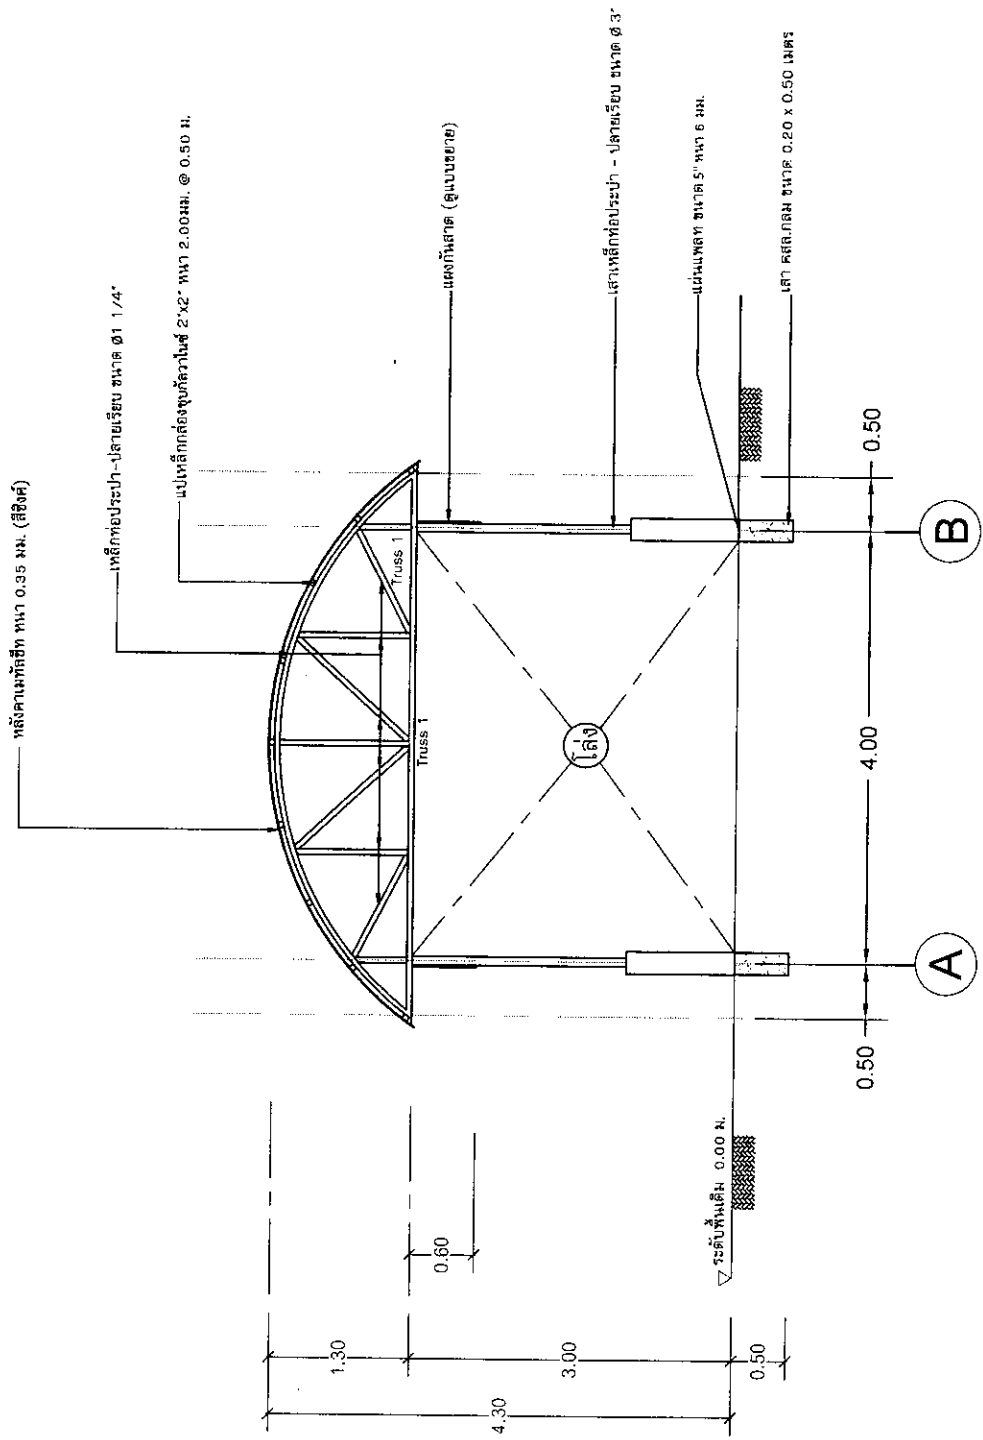

รูปตัด A
SCALE 1 : 75























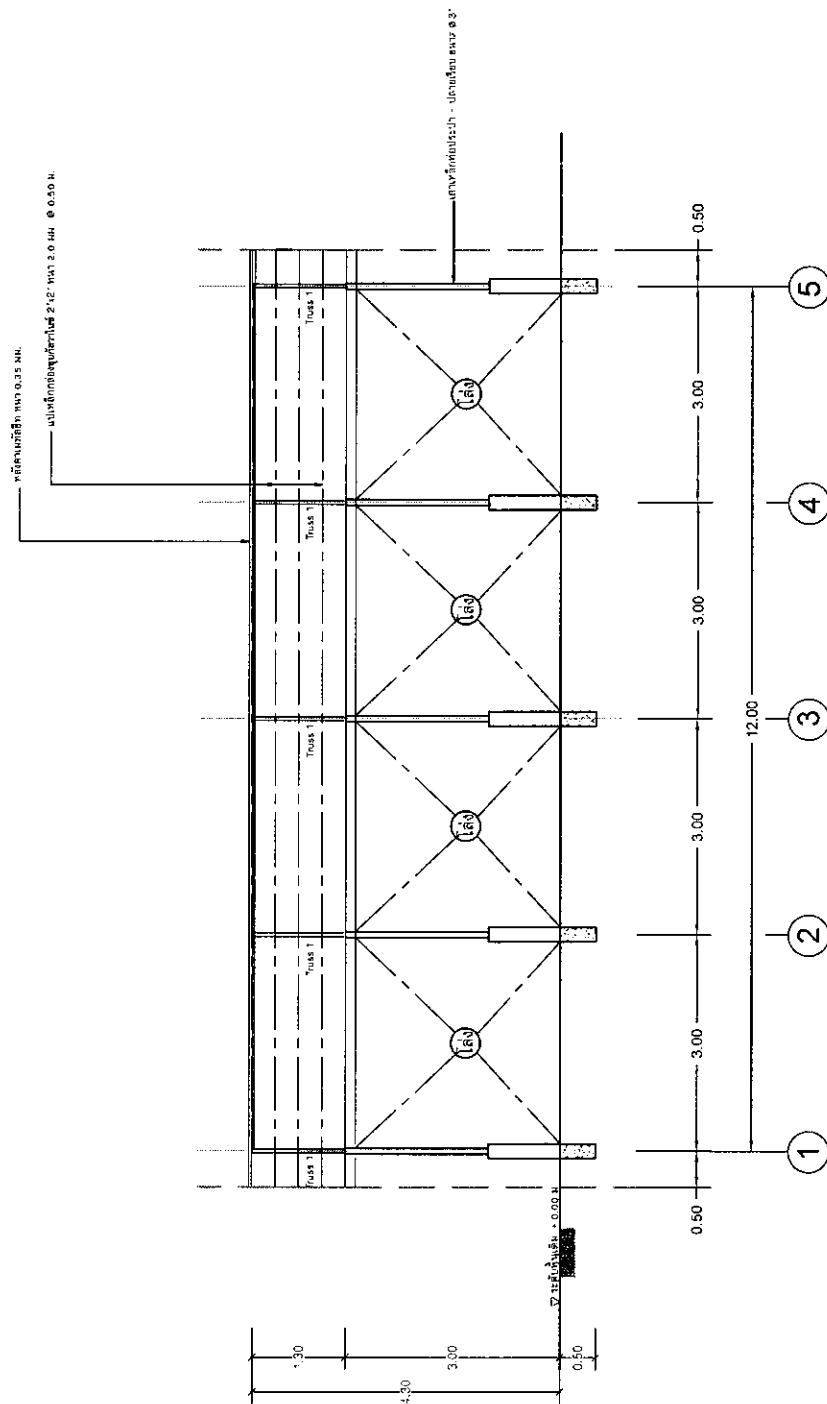

รูปตัด B

SCALE 1 : 75

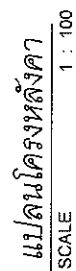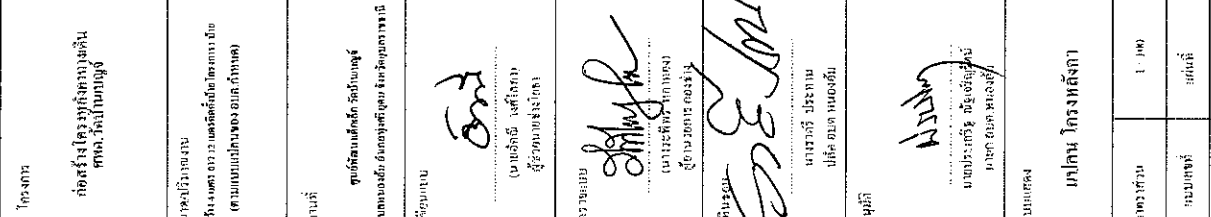






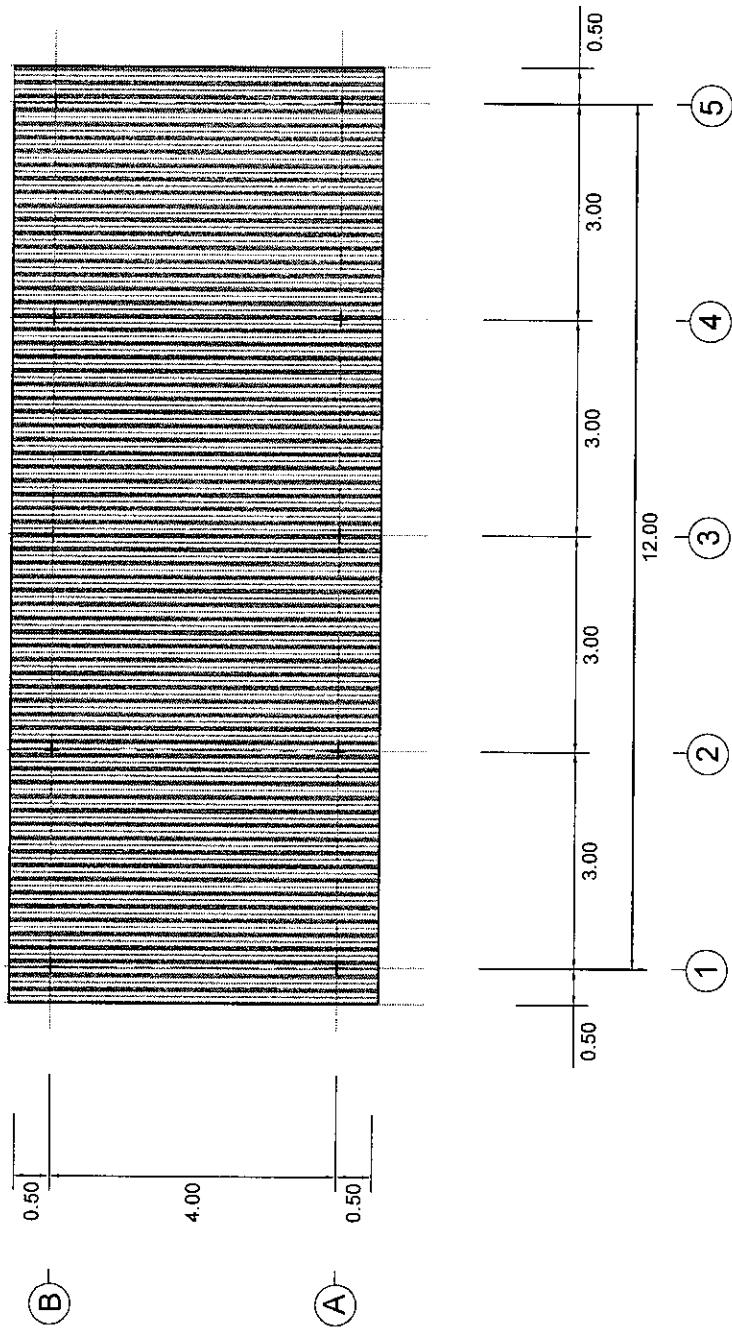


แปลนหน้าตัด
SCALE 1 : 100

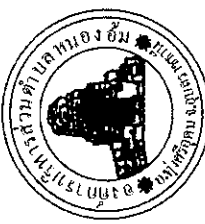

เหล็กท่อน้ำ-ปลายเรียบ ขนาด $\phi 1 \frac{1}{4}$ "

เหล็กท่อน้ำ-ปลายเรียบ ขนาด $\phi 1 \frac{1}{4}$ "

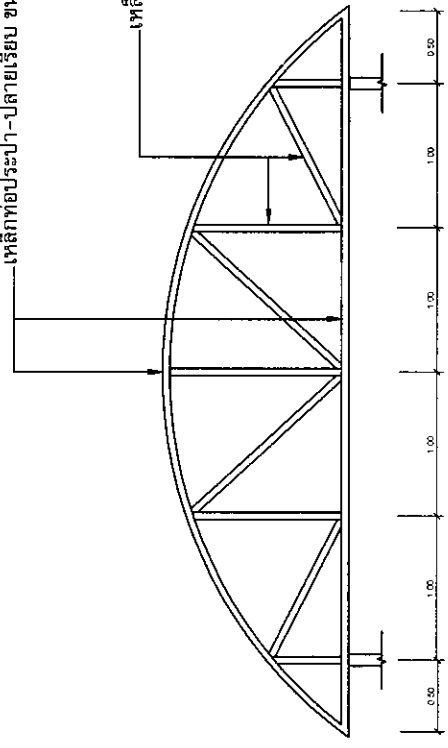

Truss 1

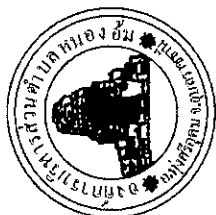




























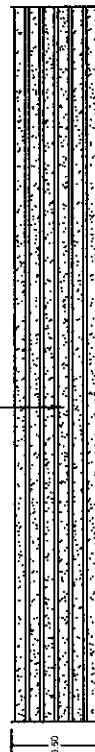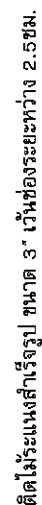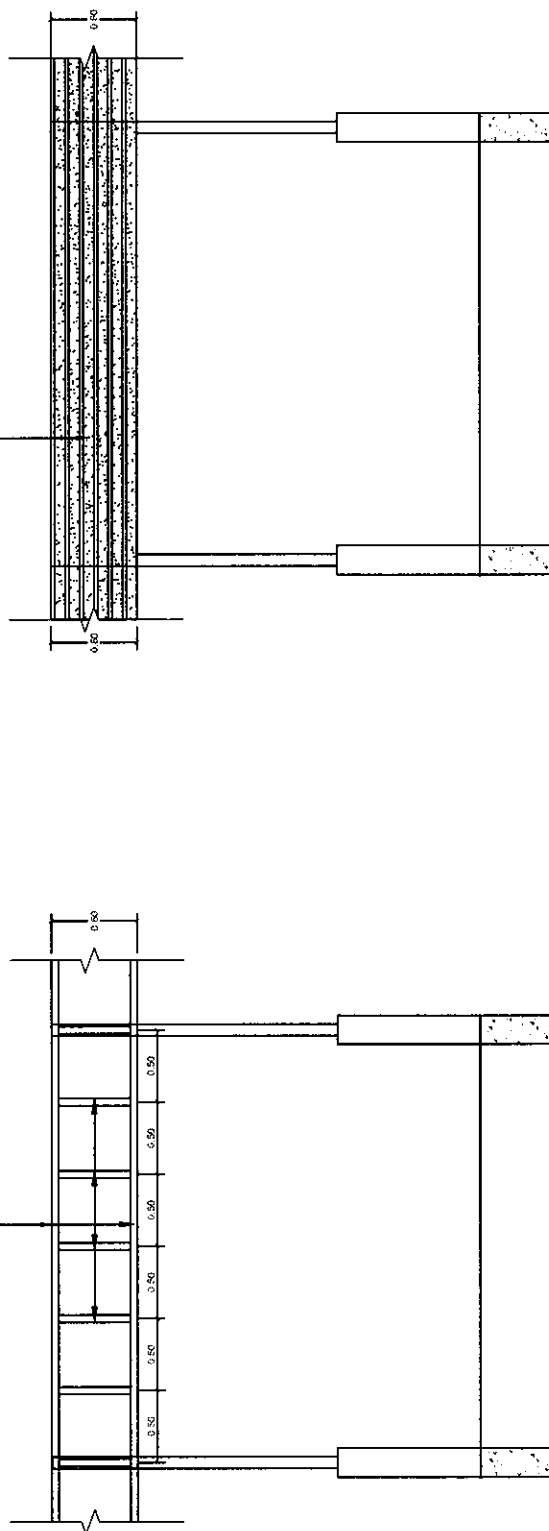


แบบขยายแฟงกันสาด
1:50

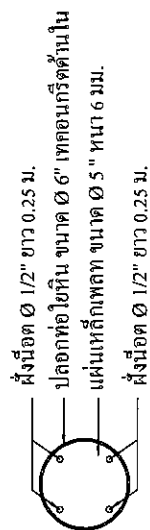

SECTION C

มาตราส่วน 1:20

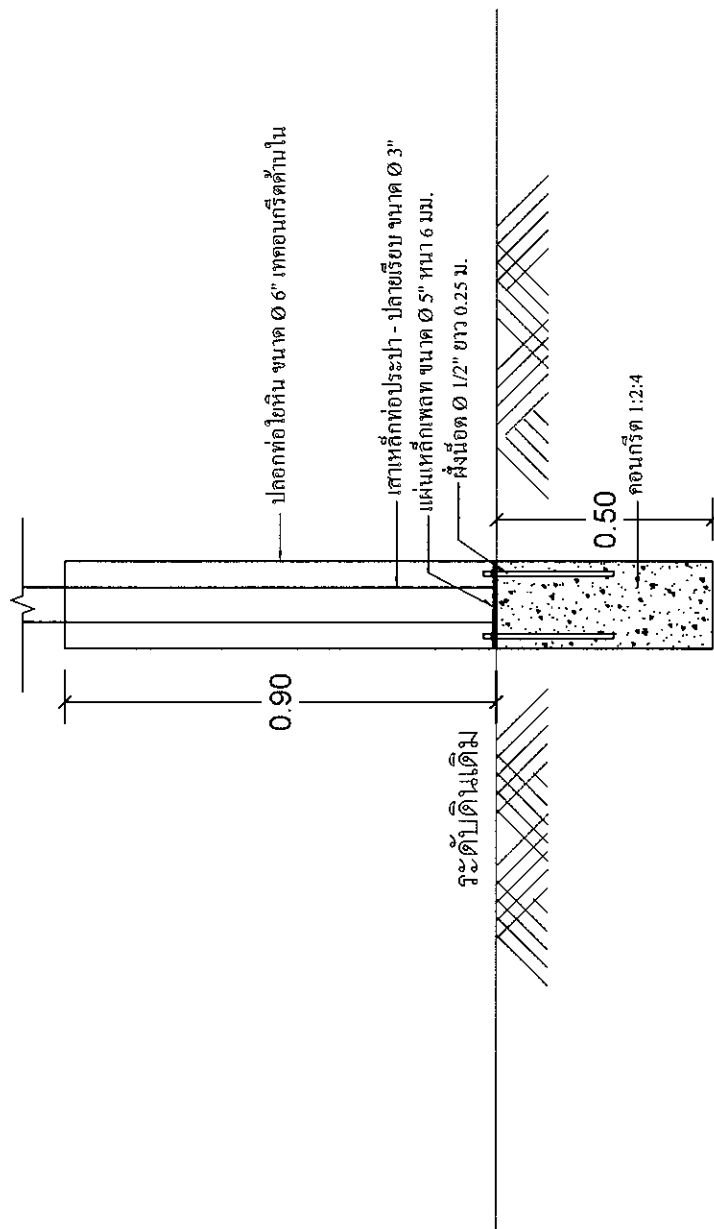

SECTION F

มาตราส่วน 1:20