


โครงการขยายแหล่งทางธุรกิจบ้านหนองขี้เหล็ก หมู่ที่ 2 (ช่วงที่นานายคำบุ ทิพรัดณ์-ป่าช้าบ้านหนองขี้เหล็ก)

ตำบลหนองอ้ม อำเภอทุ่งศรีอุดม จังหวัดอุบลราชธานี

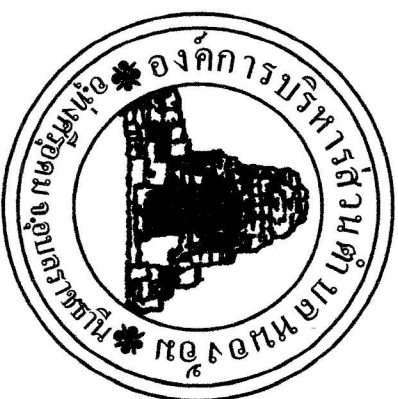

สถานที่ก่อสร้าง

เส้นบ้านหนองขี้เหล็ก หมู่ที่ 2 (ช่วงที่นานายคำบุ ทิพรัดณ์-ป่าช้าบ้านหนองขี้เหล็ก)



ตำบลหนองอ้ม อำเภอทุ่งศรีอุดม จังหวัดอุบลราชธานี

กองช่าง องค์การบริหารส่วนตำบลหนองอ้ม



แผนที่สังเขป โครงการขยายให้ลู่ทางลูกรังบ้านหนองขี้เหิน หมู่ที่ 2 (ช่วงที่นายคำมู ทิพรรัตน์-ป่าช้าบ้านหนองขี้เหิน)
ตำบลหนองอ้น อำเภอทุ่งศรีอุดม จังหวัดอุบลราชธานี

- ขยายให้ลู่ทางข้างละ 1.00 ม. ยาว 600 ม. สูง 0.40-0.50 ม. หรือสูงเท่าถนนเดิม ลงดินไม่น้อยกว่า 600 ลบ.ม.
- งานติดตั้งป้ายโครงการจำนวน 1 ป้าย

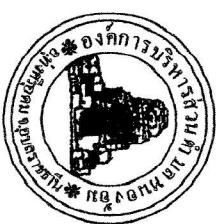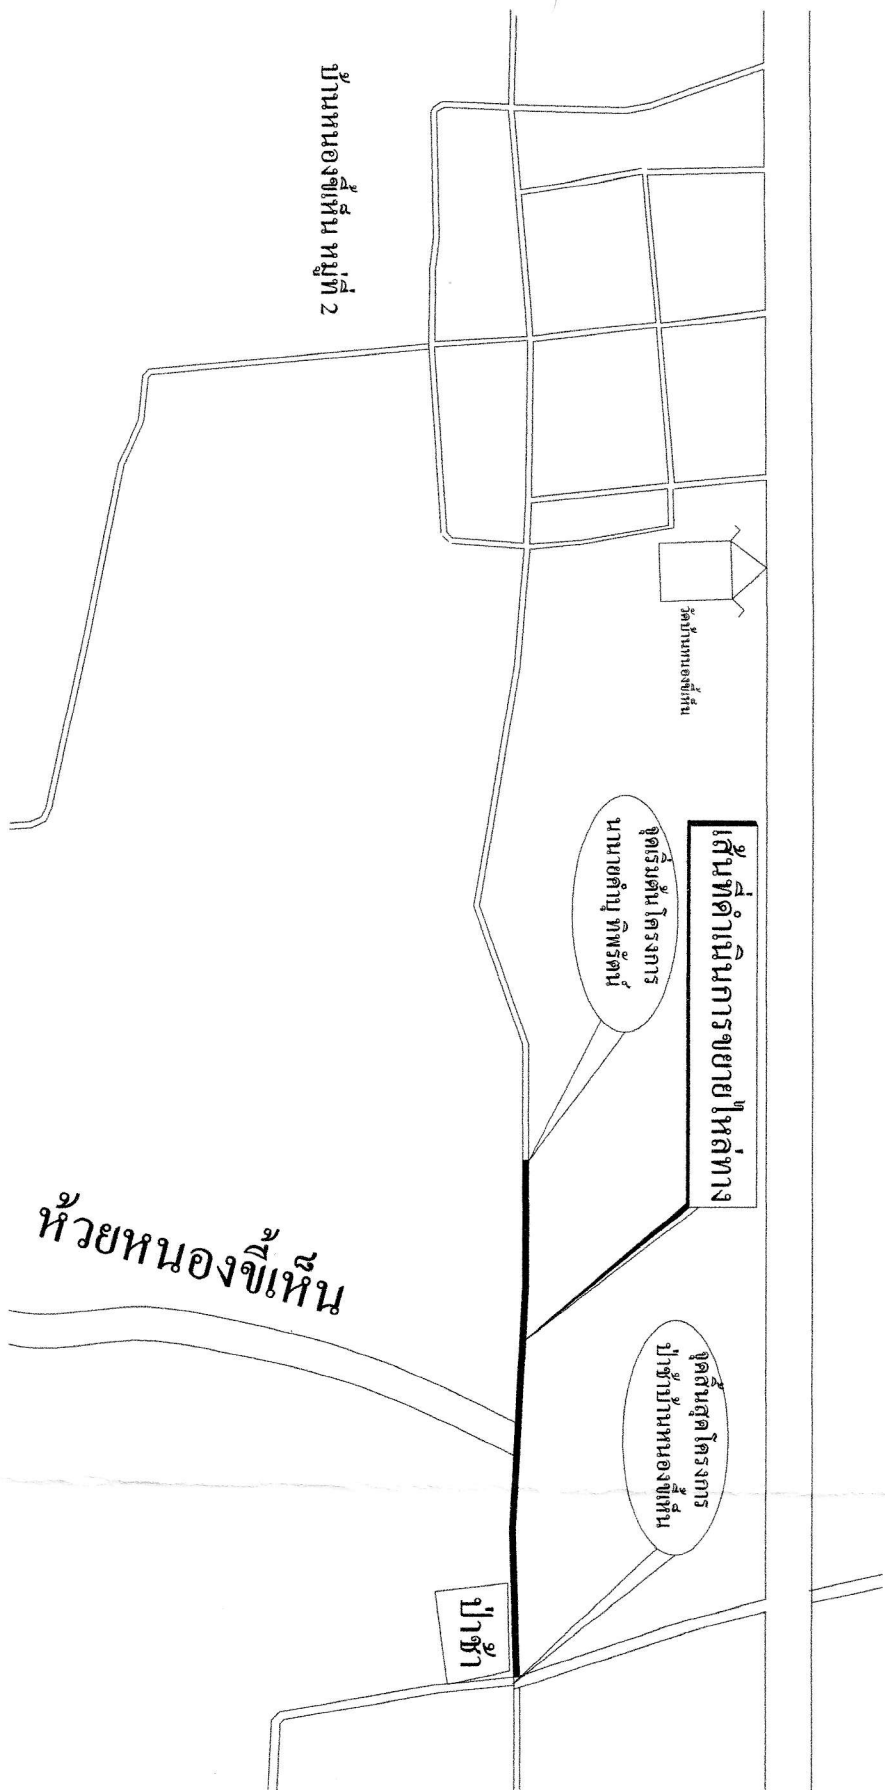

โครงการ

ขยายให้ลู่ทางลูกรังบ้านหนองขี้เหิน หมู่ที่ 2 (ช่วงที่นายคำมู ทิพรรัตน์-ป่าช้าบ้านหนองขี้เหิน)
ตำบลหนองอ้น อำเภอทุ่งศรีอุดม จังหวัดอุบลราชธานี

ขนาดงบประมาณ

- ขยายให้ลู่ทางข้างละ 1.00 ม. ยาว 600 ม. สูง 0.40-0.50 ม.
หรือสูงเท่าถนนเดิม ลงดินไม่น้อยกว่า 600 ลบ.ม.
- งานติดตั้งป้ายโครงการ จำนวน 1 ป้าย

สถานที่

เส้นทางบ้านหนองขี้เหิน หมู่ที่ 2 (ช่วงที่นายคำมู ทิพรรัตน์-ป่าช้าบ้านหนองขี้เหิน)
ตำบลหนองอ้น อำเภอทุ่งศรีอุดม จังหวัดอุบลราชธานี

เขียนแบบ

.....









แบบแสดง

แผนที่สังเขปโครงการ

รับจอง/ปี

แบบแสดง

แผนที่

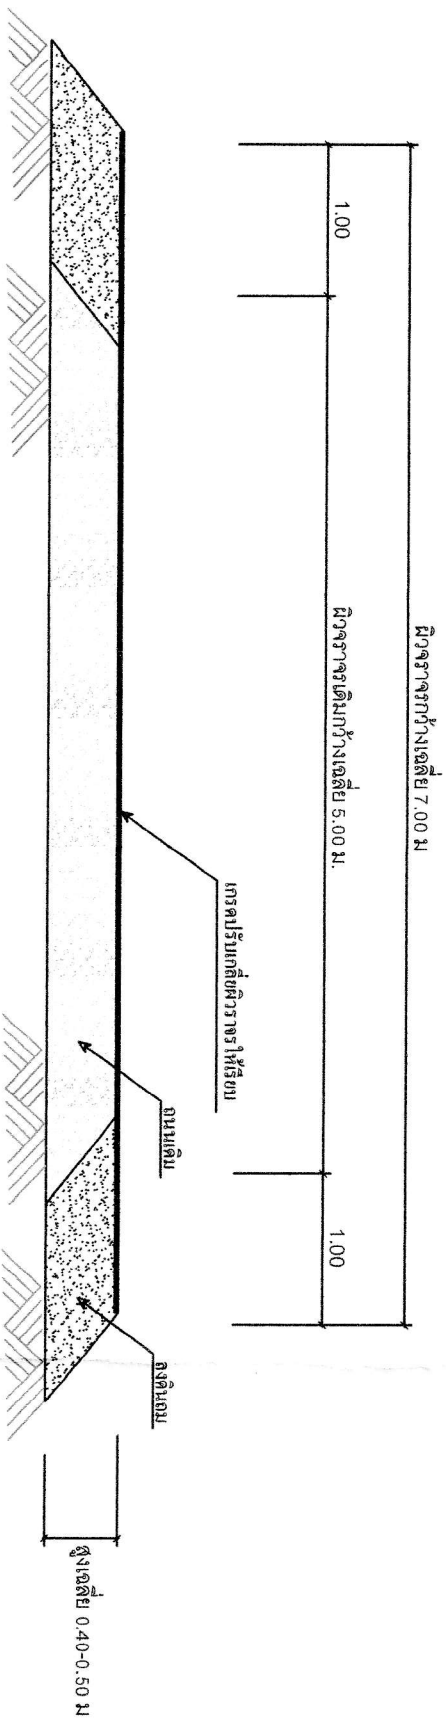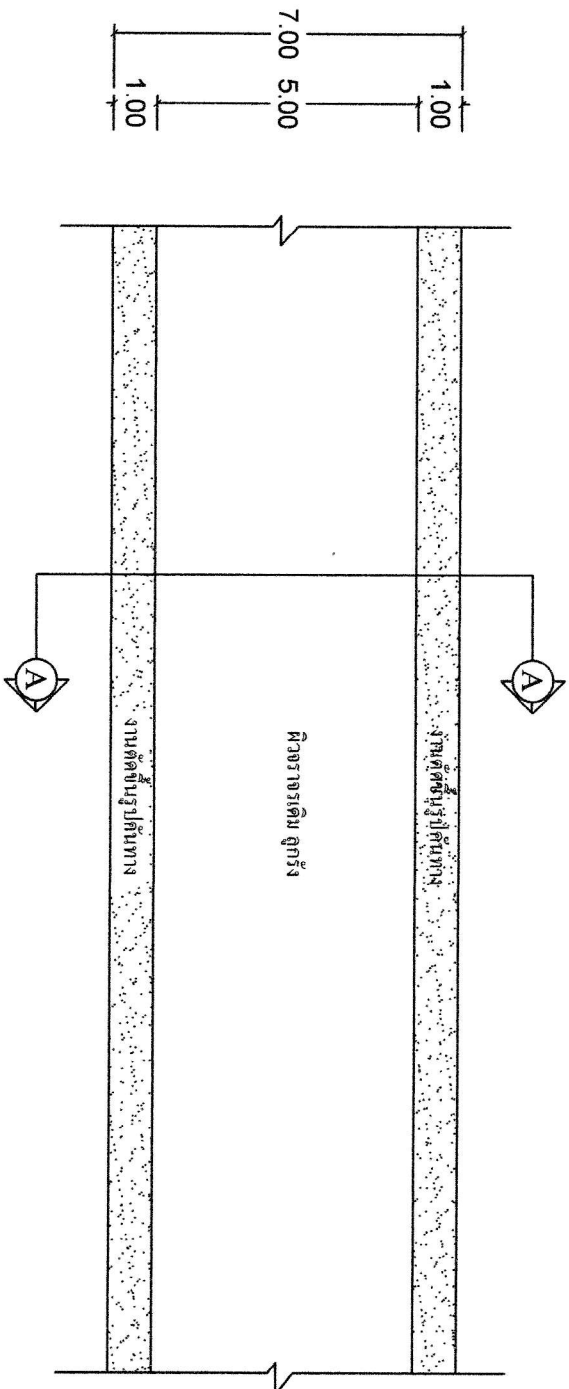

รูปตัด A-A

รายการประกอบแบบ

สภาพเดิม ผิวจราจรกว้างเฉลี่ย 5.00 เมตร ระยะทางยาว 600 เมตร สูง 0.40-0.50 เมตร

ขยายใหม่ ขยายไหล่ทางข้างละ 1.00 เมตร ระยะทางยาว 600 เมตร สูง 0.40-0.50 เมตร หรือสูงเท่าถนนเดิม ลงดินถมไม่น้อยกว่า 600 ลบ.ม.



โครงการ














แบบแปลน

รูปตัด ๐๑


วันที่ออกใบ

แบบแปลน

แผ่นที่

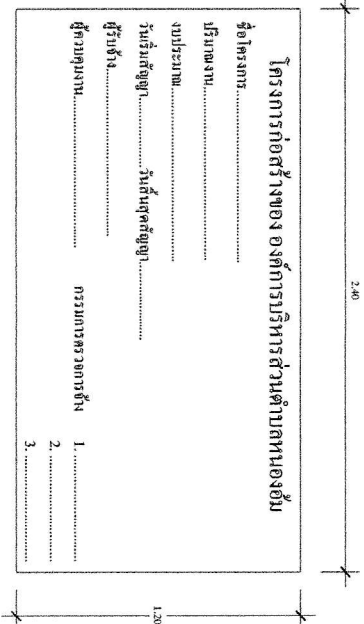


1:20

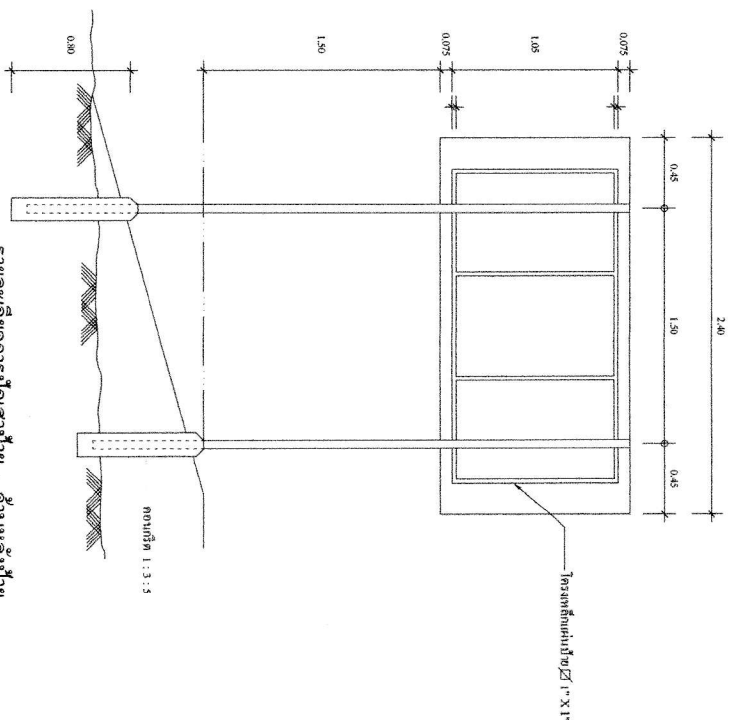

1. บัวแผ่นเหล็กชุบสังกะสีหนา 1.2 มม.

2. โครงสร้างหลักคือเขียน เหล็กกล่อง ∇ 1" X 1" X 2.3 มม.
3. เสาค้ำเขียน ท่อเหล็กเป็นประา $\varnothing$ 2" หน้า 2.3 มม. เชื่อมกับหัวแผ่นเหล็ก
4. ตัวแม่เขียนโลหะ แผ่นเขียน โครงเหล็ก เสาเขียน ไม้ทาสีกันสนิม และทาขาวด้วยสีน้ำมันสีขาว
5. ตัวอักษร และตัวเลขที่เขียนลงบนแผ่นเขียนให้ใช้สีน้ำมันสีขาว

1:10

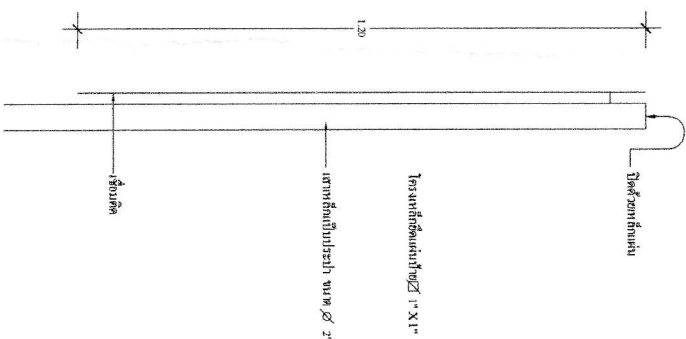

