



แผนผังที่ตั้งโครงการพัฒนาคอนกรีตเสริมเหล็กด้านหน้าศาลาประชาคมบ้านหนองบัว หมู่ที่ 10

หน้า ๑

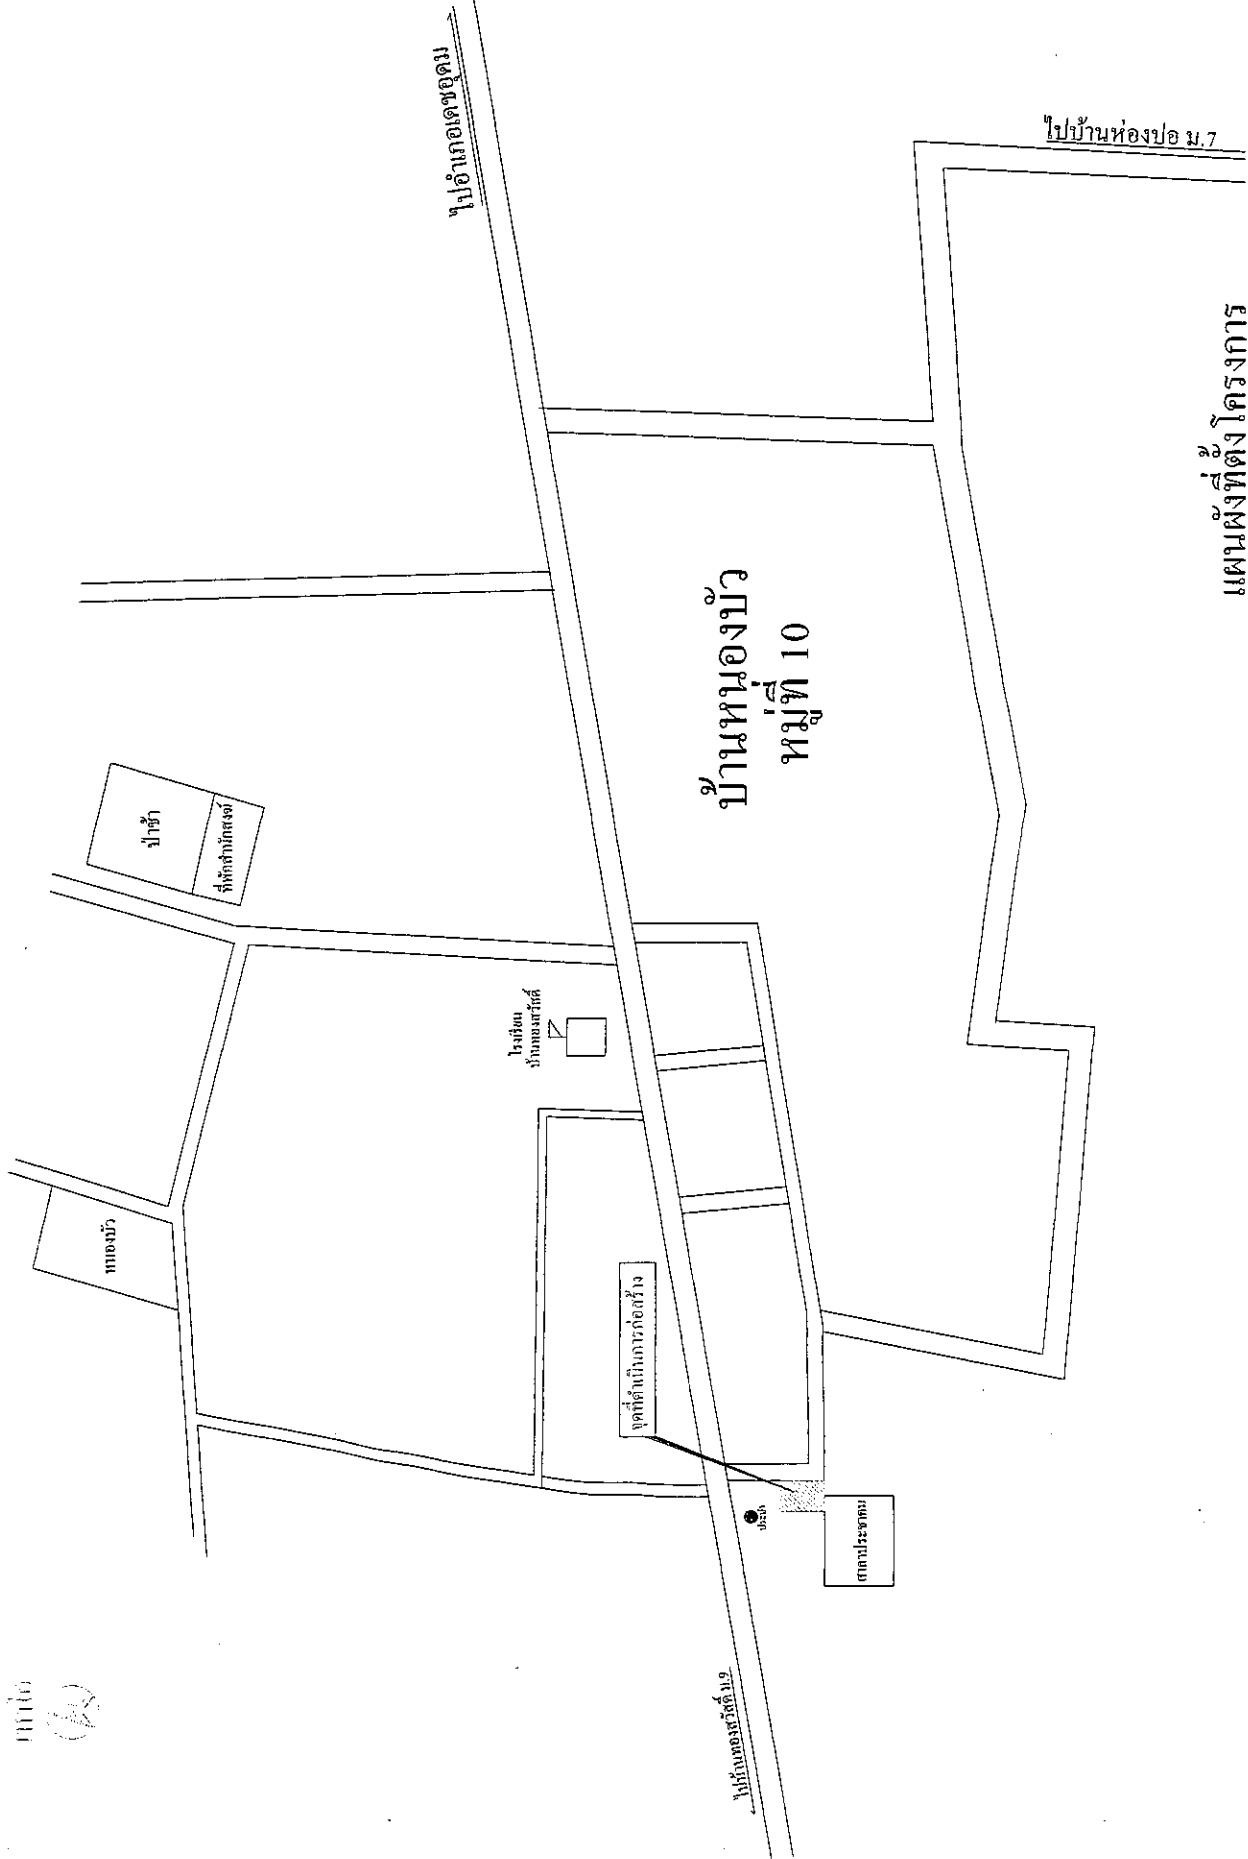

แผนผังที่ตั้งโครงการ

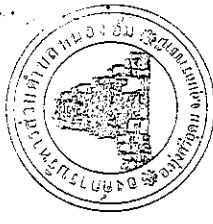





โครงการก่อสร้างของ องค์การบริหารส่วนตำบลหนองฮี

ชื่อโครงการ.....

บริเวณงาน.....

งบประมาณ.....

วันเริ่มสัญญา.....วันสิ้นสุดสัญญา.....

ผู้รับจ้าง.....

ผู้ควบคุมงาน.....

กรรมการตรวจการผังเมือง


1.

2.

3.


รูปรายละเอียดค้ำยันหน้า

มาตราส่วน 1 : 20

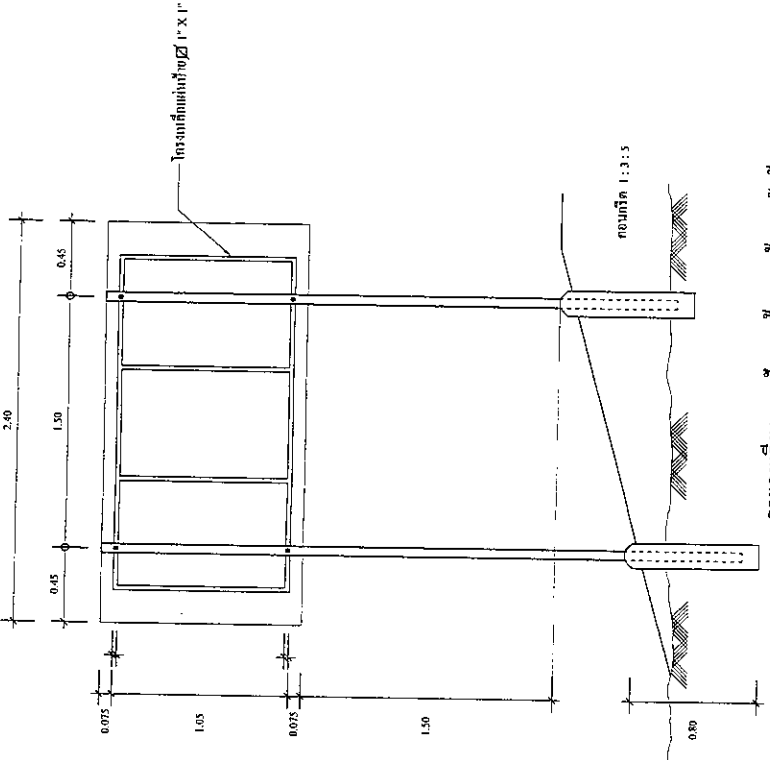

รายละเอียดการปักเสาเข็ม - ด้านหลังป้าย

มาตราส่วน 1 : 30

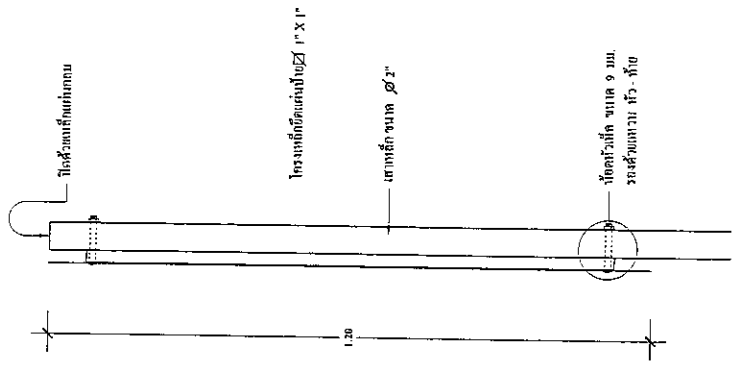

แสดงการติดตั้งแผ่นไม้

มาตราส่วน 1 : 10

รายการประกอบแบบ

1. ป้ายแ่งเหล็ก ทนหนา 1.2 มม.
2. โครงเหล็กค้ำยันหน้า เหล็กกล่อง 1" X 1" X 2.3 มม.
3. เสาเข็มไม้ ท่อเหล็ก Ø 2" ทนหนา 2.3 มม. เชื่อมปิดหัวแ่งเหล็กค้ำยัน
4. ส่วนที่เป็นโครงเหล็ก แผ่นไม้ โครงเหล็ก เสาไม้ ให้ทำลึกลงดิน
5. ค้ำยันกร และค้ำยันที่เชื่อมลงในแผ่นไม้ให้ใช้ลึกลงดิน