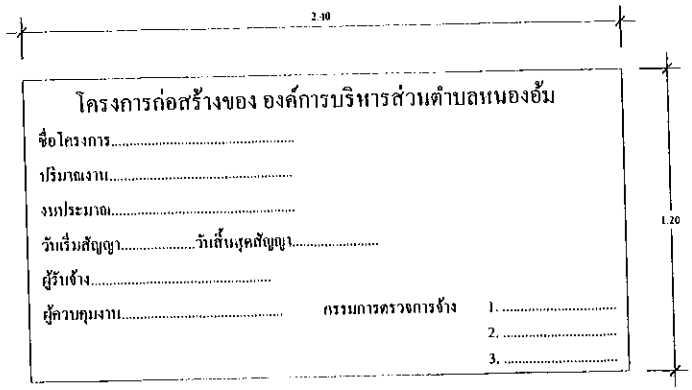

รูปรายละเอียดด้านหน้า

มาตราส่วน 1 : 20

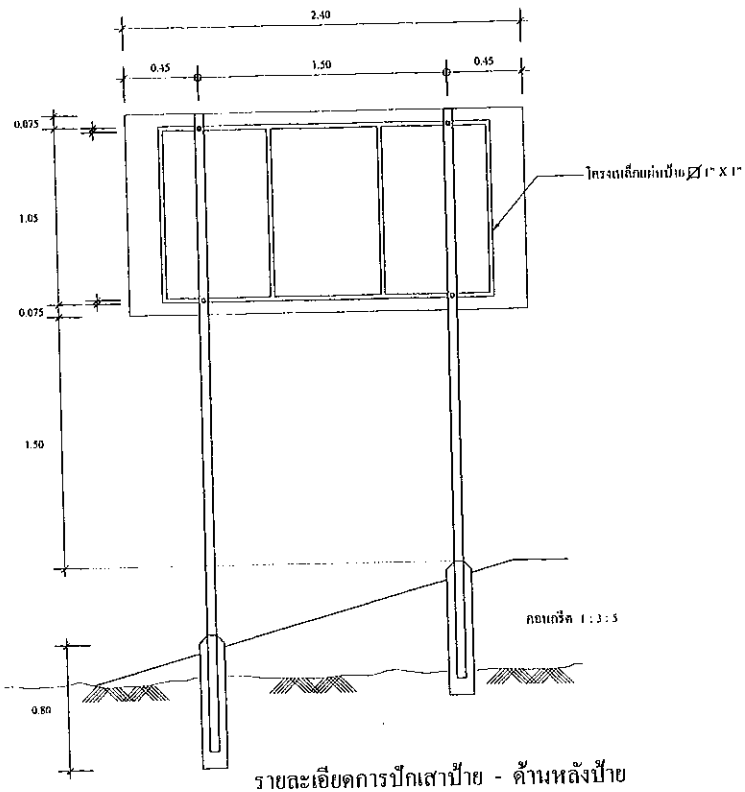

รายละเอียดการปักเสาป้าย - ด้านหลังป้าย

มาตราส่วน 1 : 30

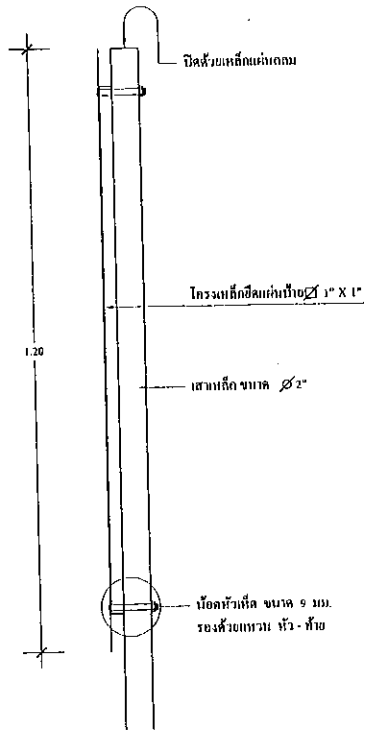

แสดงการติดตั้งแผ่นป้าย

มาตราส่วน 1 : 10

รายการประกอบแบบ

1. ป้ายแผ่นเหล็ก หนา 1.2 มม.
2. โครงเหล็กยึดป้าย เหล็กกล่อง ⌀ 1" X 1" X 2.3 มม.
3. เสายึดป้าย ท่อเหล็ก ⌀ 2" หนา 2.3 มม. เชื่อมปิดหัวแผ่นเหล็กกลม
4. ส่วนที่เป็นโลหะ แผ่นป้าย โครงเหล็ก เสาป้าย ให้ทาสีกันสนิม และทาทับด้วยสีน้ำมันสีเขียว
5. ตัวอักษร และตัวเลขที่เขียนลงในแผ่นป้ายให้ใช้สีน้ำมันสีขาว








เขียนแบบ

(นายเอกลักษณ์ วาสโสกบ)
ผู้ช่วยนายช่างโยธา

ตรวจแบบ

(นายระพีพร หลวงแจ่ม)
ผู้อำนวยการกองช่าง

เห็นชอบ

(นายวรเดช ประทุมพร)
ปลัดองค์การบริหารส่วนตำบลหนองอ้ม

อนุมัติ

(นายประเสริฐ ณัฐรุจิรานนท์)
นายก อบต.หนองอ้ม

ชื่อแสดง

รายละเอียดป้ายโครงการ

ปีงบประมาณ

แบบแผ่นที่ 04 | แผ่นที่

แผนผังที่ตั้งโครงการ ก่อสร้างถนนคอนกรีตเสริมเหล็ก บ้านโนนรัง หมู่ที่ 6

- เส้นที่ 1 ผิวจราจรกว้าง 4.00 เมตร ระยะทางยาว 43 เมตร หนา 0.15 เมตร หรือมีพื้นที่ไม่น้อยกว่า 172 ตารางเมตร งานวางท่อระบายน้ำ คสล.ขนาด ∅ 0.30 x 1.00 ม. จำนวน 7 ท่อน
- เส้นที่ 2 ผิวจราจรกว้าง 4.00 เมตร ระยะทางยาว 84 เมตร หนา 0.15 เมตร หรือมีพื้นที่ไม่น้อยกว่า 336 ตารางเมตร
- งานติดตั้งป้ายโครงการจำนวน 1 ป้าย

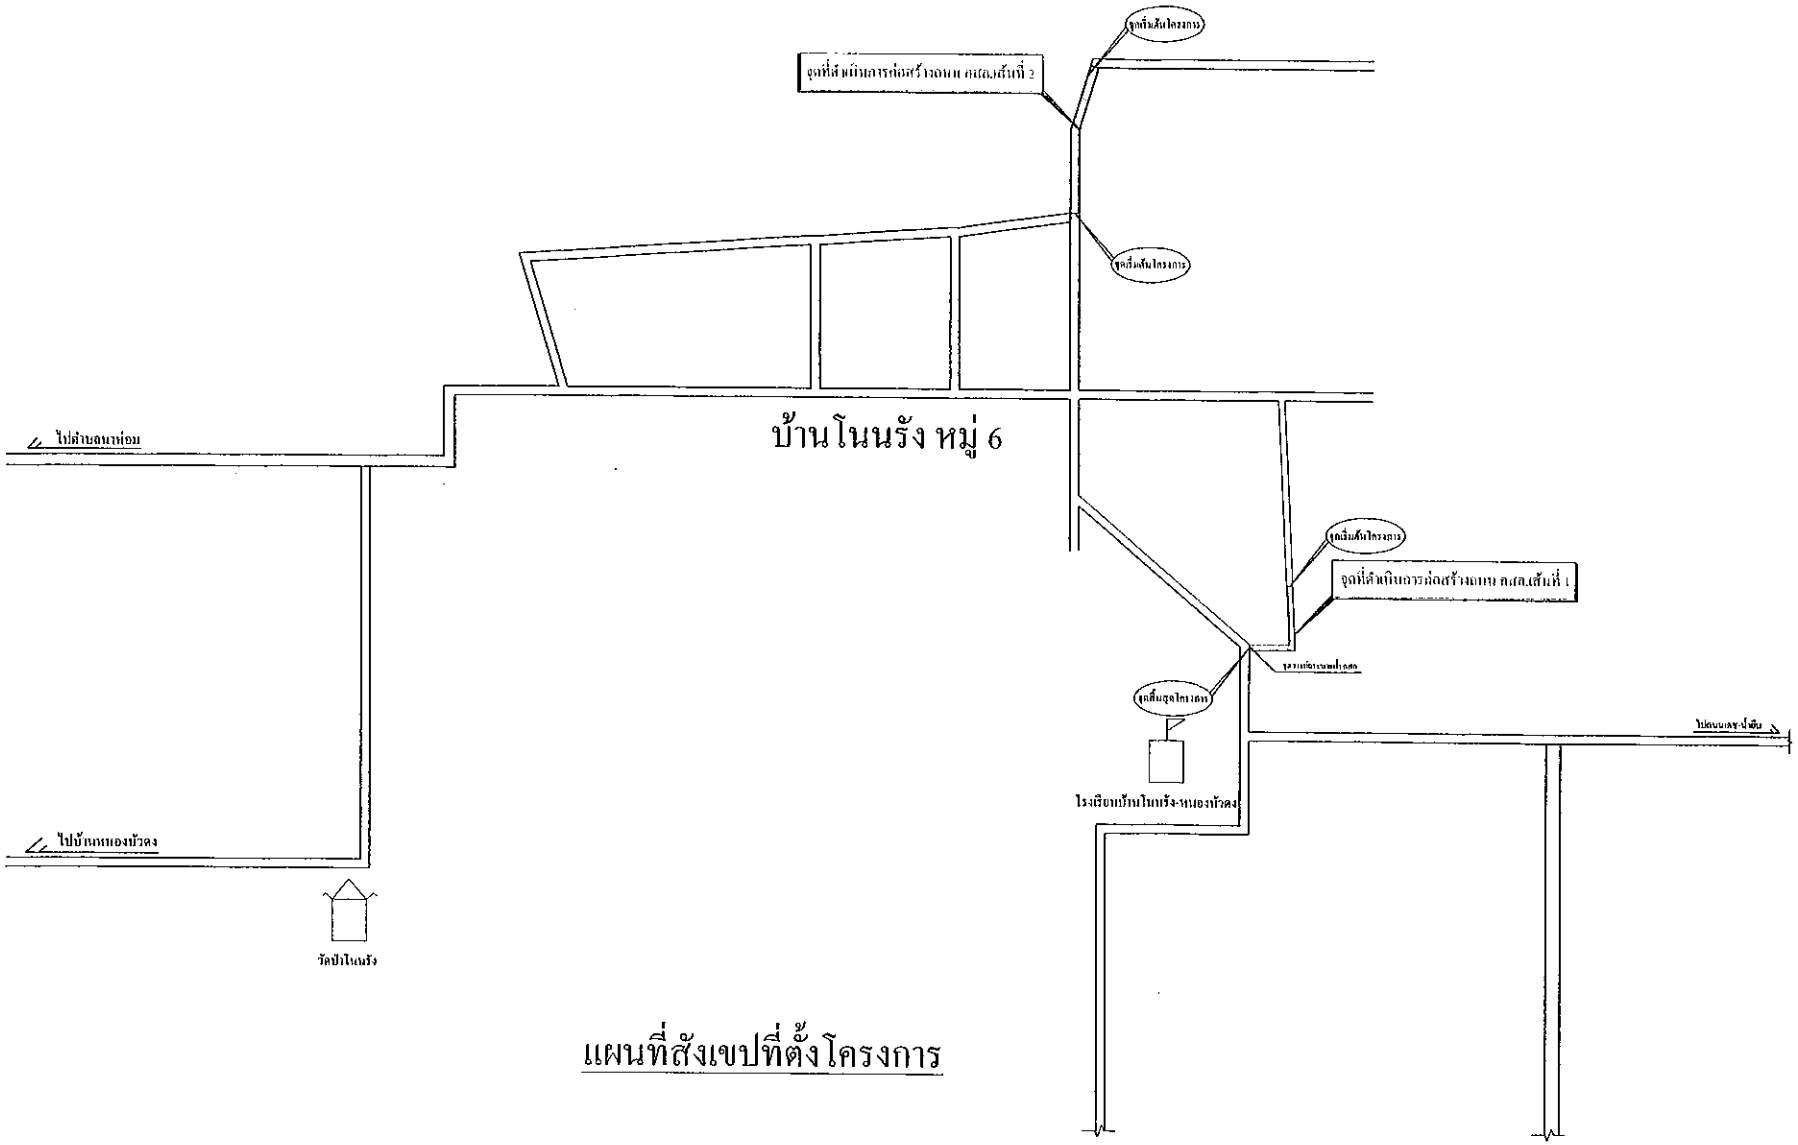

แผนที่สังเขปที่ตั้งโครงการ

โครงการ

ก่อสร้างถนนคอนกรีตเสริมเหล็ก บ้านโนนรัง หมู่ที่ 6

ขนาดปริมาณงาน

- เส้นที่ 1 ผิวจราจรกว้าง 4.00 ม. ระยะทางยาว 43 ม. หนา 0.15 ม. หรือมีพื้นที่ไม่น้อยกว่า 172 ตร.ม. งานวางท่อระบายน้ำ คสล.ขนาด ∅ 0.30 x 1.00 ม. จำนวน 7 ท่อน
- เส้นที่ 2 ผิวจราจรกว้าง 4.00 ม. ระยะทางยาว 84 ม. หนา 0.15 ม. หรือมีพื้นที่ไม่น้อยกว่า 336 ตร.ม.
- งานติดตั้งป้ายโครงการจำนวน 1 ป้าย

สถานที่

บ้านโนนรัง หมู่ที่ 6


เขียนแบบ

(นายสัตถา วงศ์ไสล)
ผู้ช่วยนายช่างโยธา

ตรวจแบบ

(นายระพีพร พลมาลง)
ผู้อำนวยการกองช่าง

เห็นชอบ




แบบแผนผัง

แผนผังที่ตั้งโครงการ

วันเดือนปี

แบบแผนที่	แผ่นที่
	04