


โครงการก่อสร้างระบบระบายน้ำไร้ท่อ ด้วยระบบธนาคารน้ำใต้ดินระบบปิด บ้านเบญจ หมู่ที่ 4
ตำบลหนองอ้อ อำเภอทุ่งศรีอุดม จังหวัดอุบลราชธานี

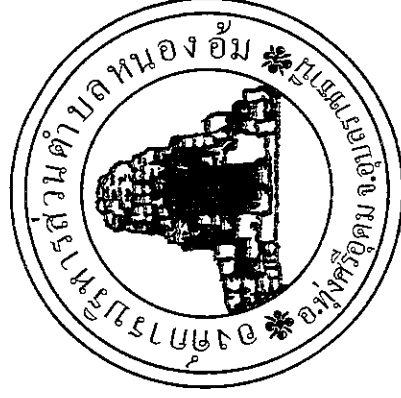

สถานที่ก่อสร้าง


บ้านเบญจ หมู่ที่ 4 ตำบลหนองอ้อ
อำเภอทุ่งศรีอุดม จังหวัดอุบลราชธานี

กองช่าง องค์การบริหารส่วนตำบลหนองอ้อ



1. งานระบบระบายน้ำให้ท่อ ขนาดกว้าง 0.50 เมตร ถึง 0.60 เมตร ยาว 120 เมตร พร้อมบ่อผันน้ำลงใต้ดินจำนวน 3 บ่อ

- ช่วงที่ 1 ยาว 80 เมตร พร้อมบ่อผันน้ำลงใต้ดิน จำนวน 2 บ่อ
- ช่วงที่ 2 ยาว 40 เมตร พร้อมบ่อผันน้ำลงใต้ดิน จำนวน 1 บ่อ

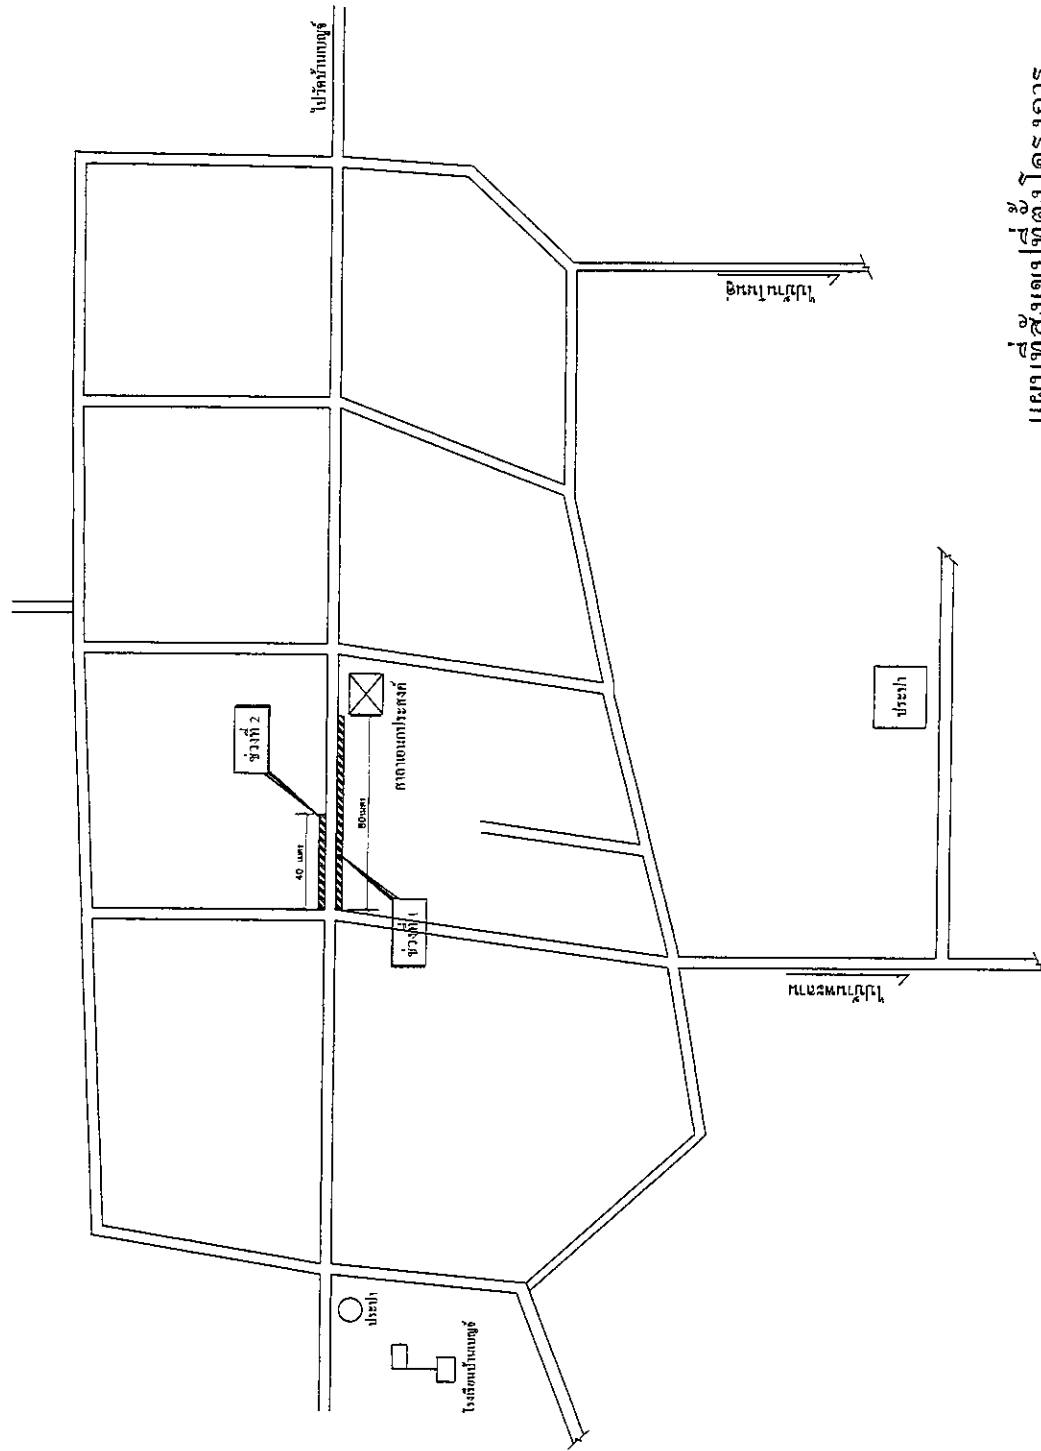


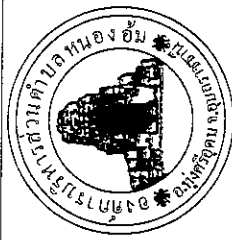























02

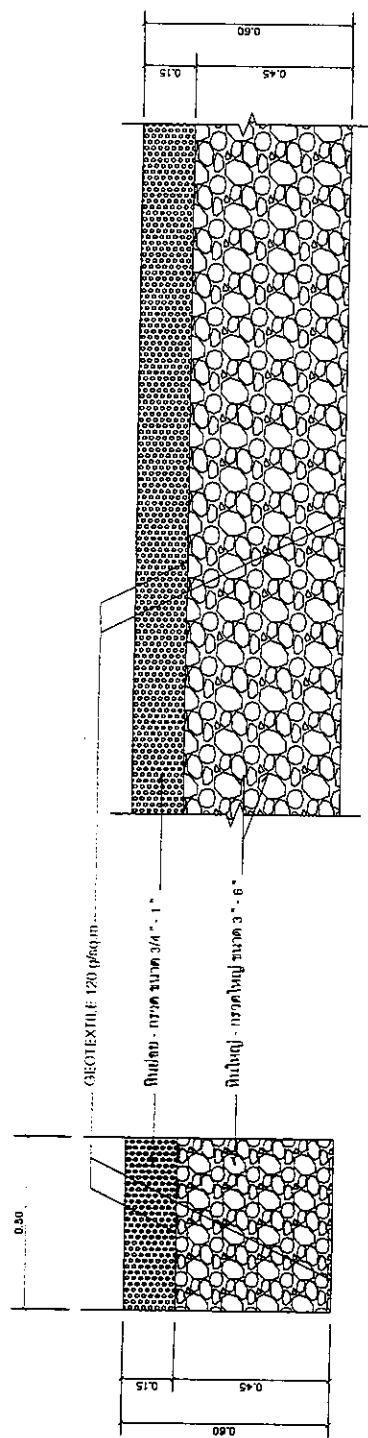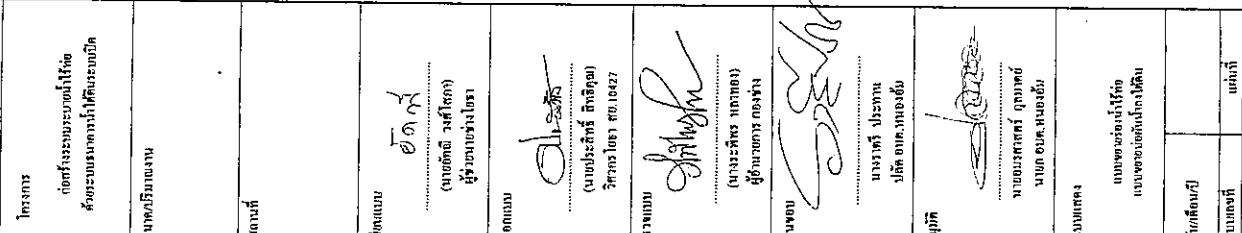


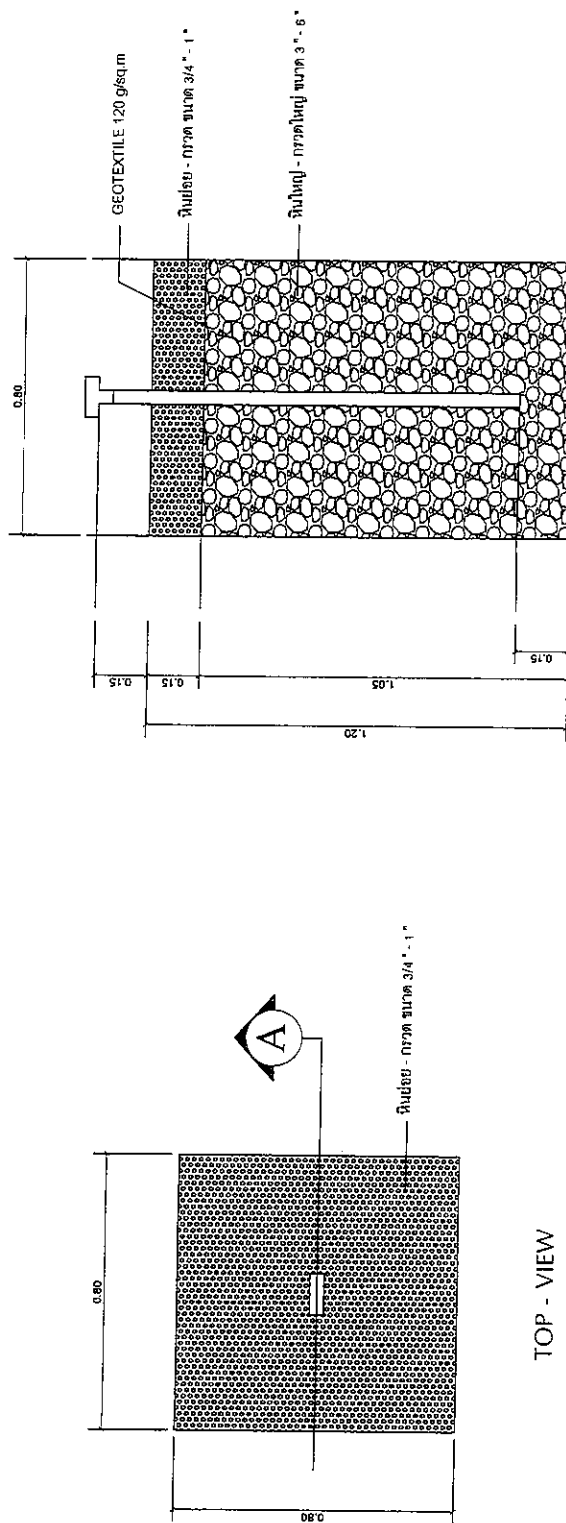

TOP - VIEW

SECTION - A

แบบขยายร่องน้ำไรท่อ (ระบบธนาคารน้ำใต้ดิน) มาตราส่วน 1:25

แบบขยายป้อนน้ำลงใต้ดิน มาตราส่วน 1 : 25